



A+A ARRESE
ALVAREZ

Conjunto de edificios de usos mixtos


ADJUNTO: Sergio Richonnier
JTP: Francisco Farias
DOCENTES: Mara Steinberg
Juan Manuel Gerez

ALMUNXS: Celina Barbosa
Agustin Ryll

A 4
1C 2021

DARSENA F



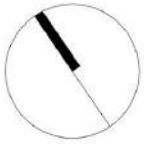

A+A ARRESE
ALVAREZ

A 4
1C 2021

Conjunto de edificios de usos mixtos

DARSENA F

ADJUNTO: Sergio Richonnier ALMUNXS: Celina Barbosa
JTP: Francisco Farias Agustin Ryll
DOCENTES: Mara Steinberg
Juan Manuel Gerez





A+A ARRESE
ALVAREZ


A 4
1C 2021

Conjunto de edificios de usos mixtos

DARSENA F

ADJUNTO: Sergio Richonnier ALMUNXS: Celina Barbosa
JTP: Francisco Farias Agustin Ryll
DOCENTES: Mara Steinberg
 Juan Manuel Gerez



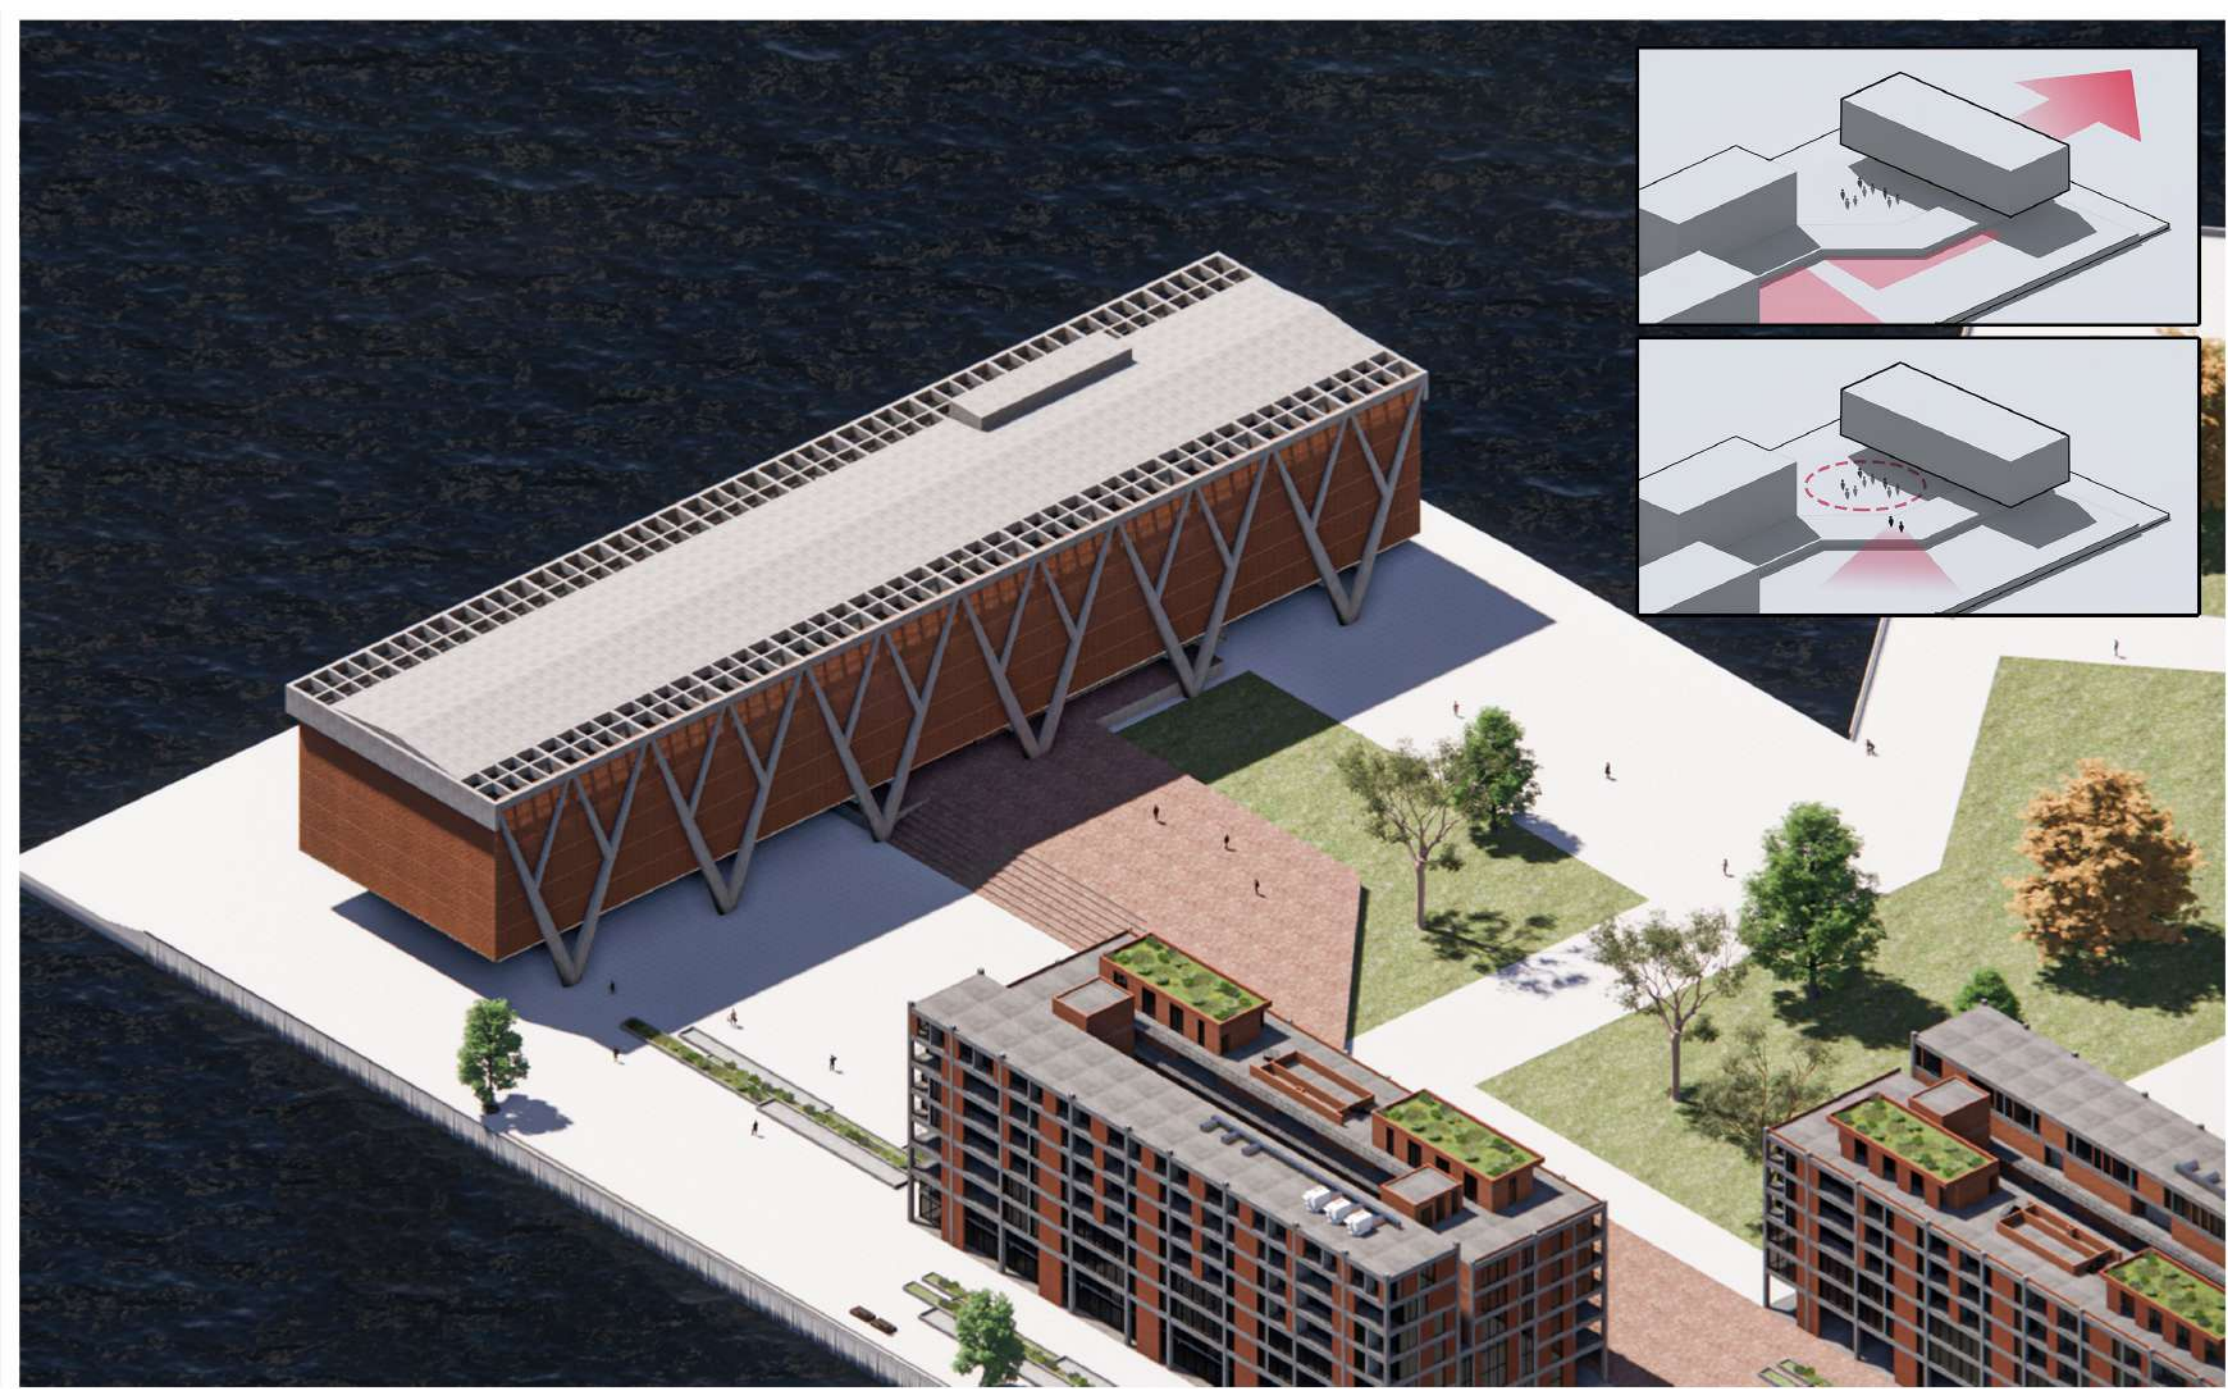

A+A ARRESE
ALVAREZ

A 4
1C 2021

Conjunto de edificios de usos mixtos

DARSENA F

ADJUNTO: Sergio Richonnier ALMUNXS: Celina Barbosa
JTP: Francisco Farias Agustin Ryll
DOCENTES: Mara Steinberg
Juan Manuel Gerez





A+A ARRESE
ALVAREZ

A 4
1C 2021

Conjunto de edificios de usos mixtos

DARSENA F

ADJUNTO: Sergio Richonnier ALMUNXS: Celina Barbosa
JTP: Francisco Farias Agustin Ryll
DOCENTES: Mara Steinberg
 Juan Manuel Gerez





A+A ARRESE
ALVAREZ


A 4
1C 2021

Conjunto de edificios de usos mixtos

DARSENA F

ADJUNTO: Sergio Richonnier ALMUNXS: Celina Barbosa
JTP: Francisco Farias Agustin Ryll
DOCENTES: Mara Steinberg
Juan Manuel Gerez



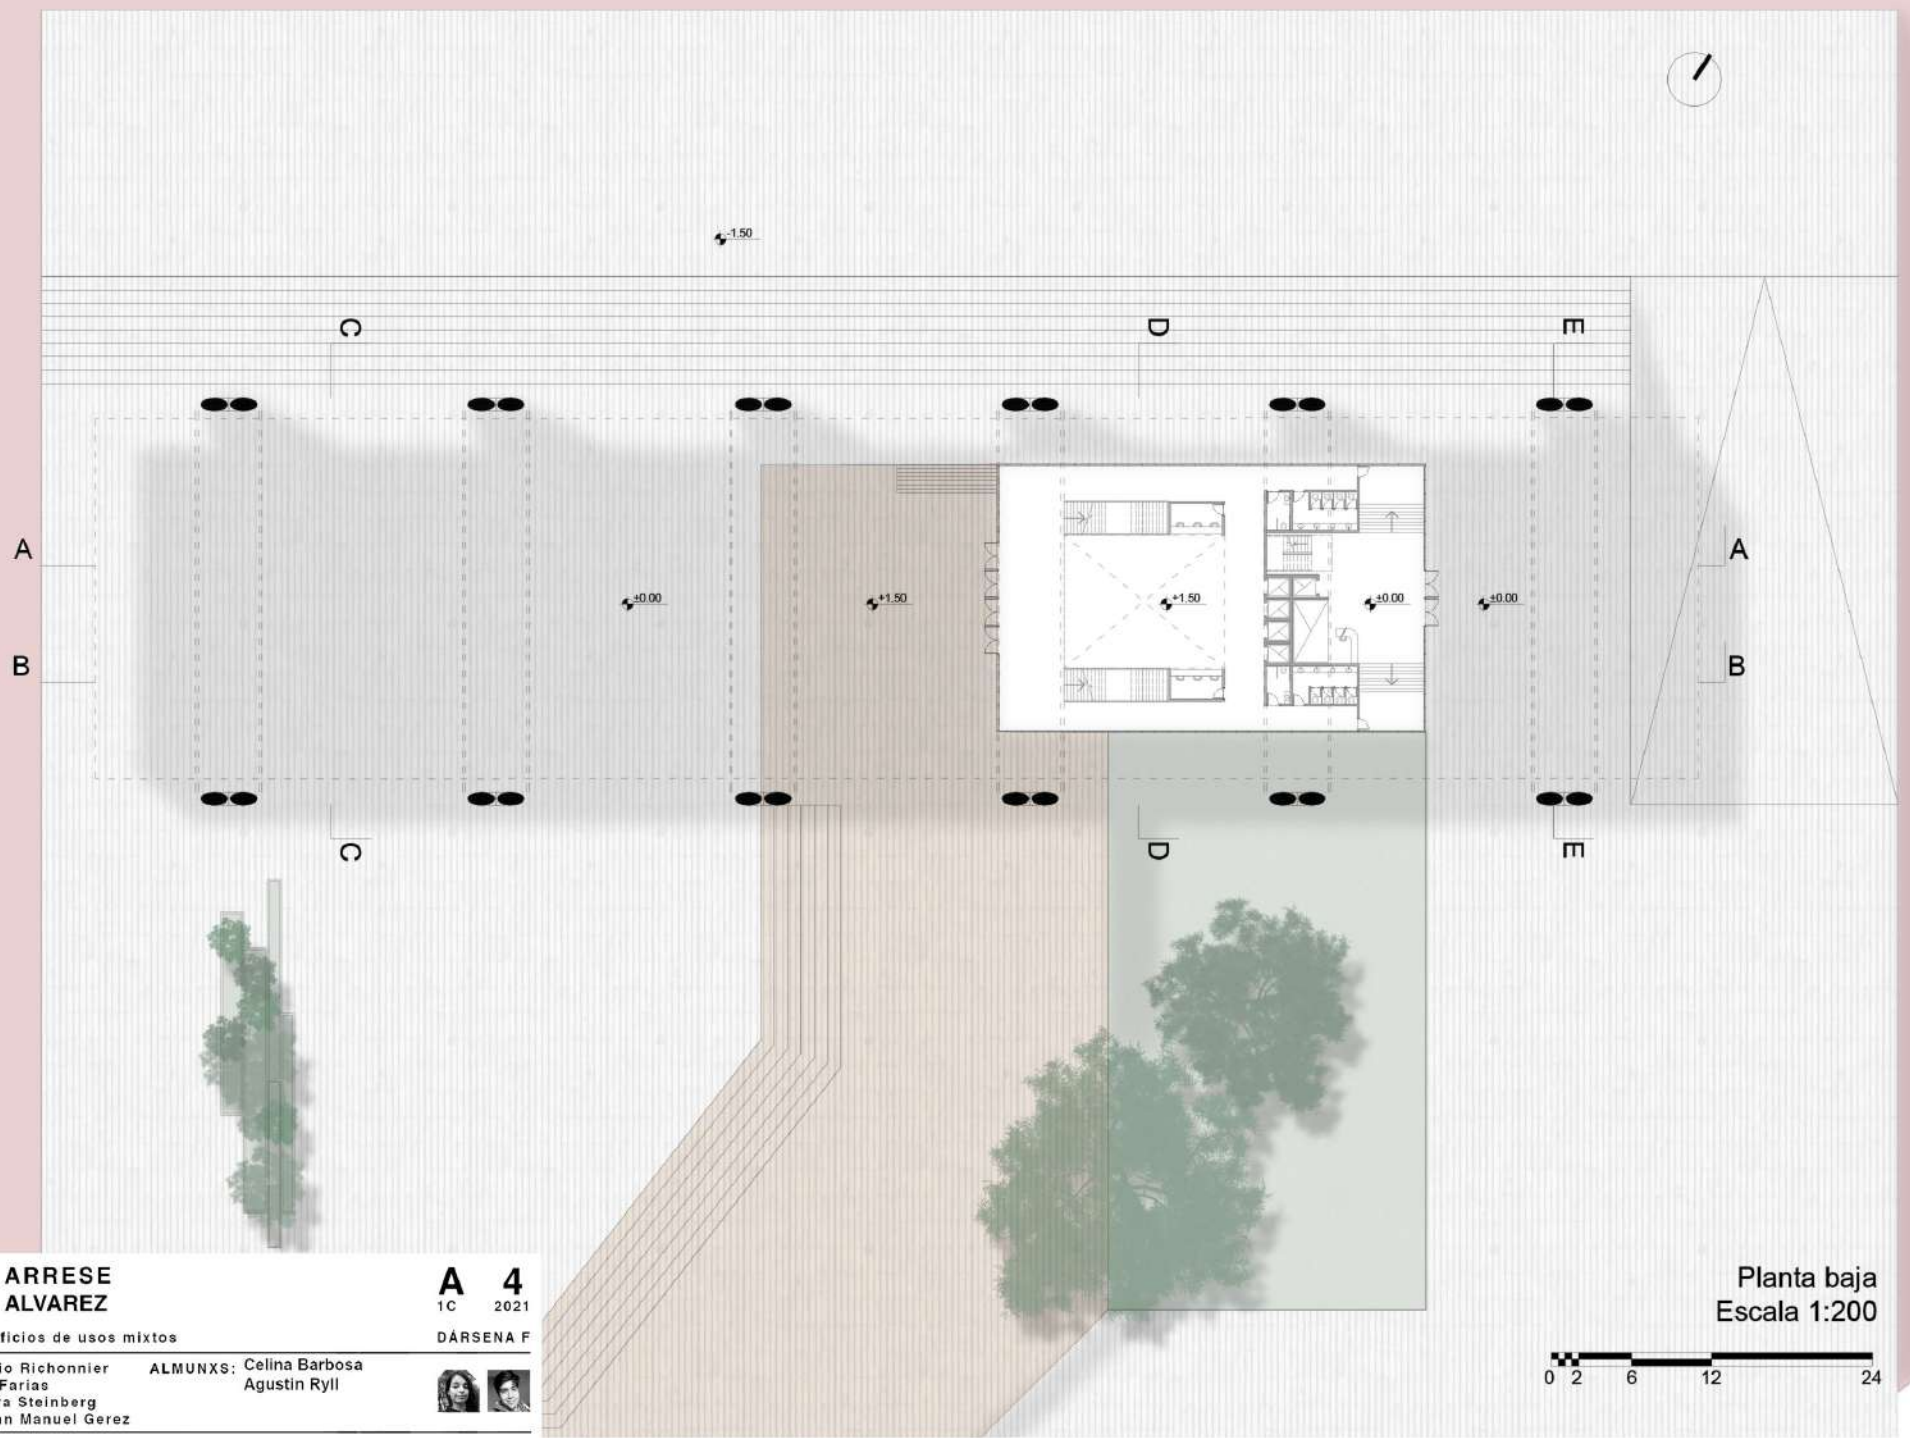

A+A ARRESE
ALVAREZ

A 4
1C 2021


Conjunto de edificios de usos mixtos


DARSENA F

ADJUNTO: Sergio Richonnier ALMUNXS: Celina Barbosa
JTP: Francisco Farias Agustin Ryll
DOCENTES: Mara Steinberg
Juan Manuel Gerez



Planta baja
Escala 1:200

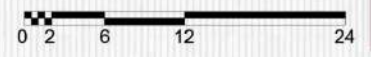

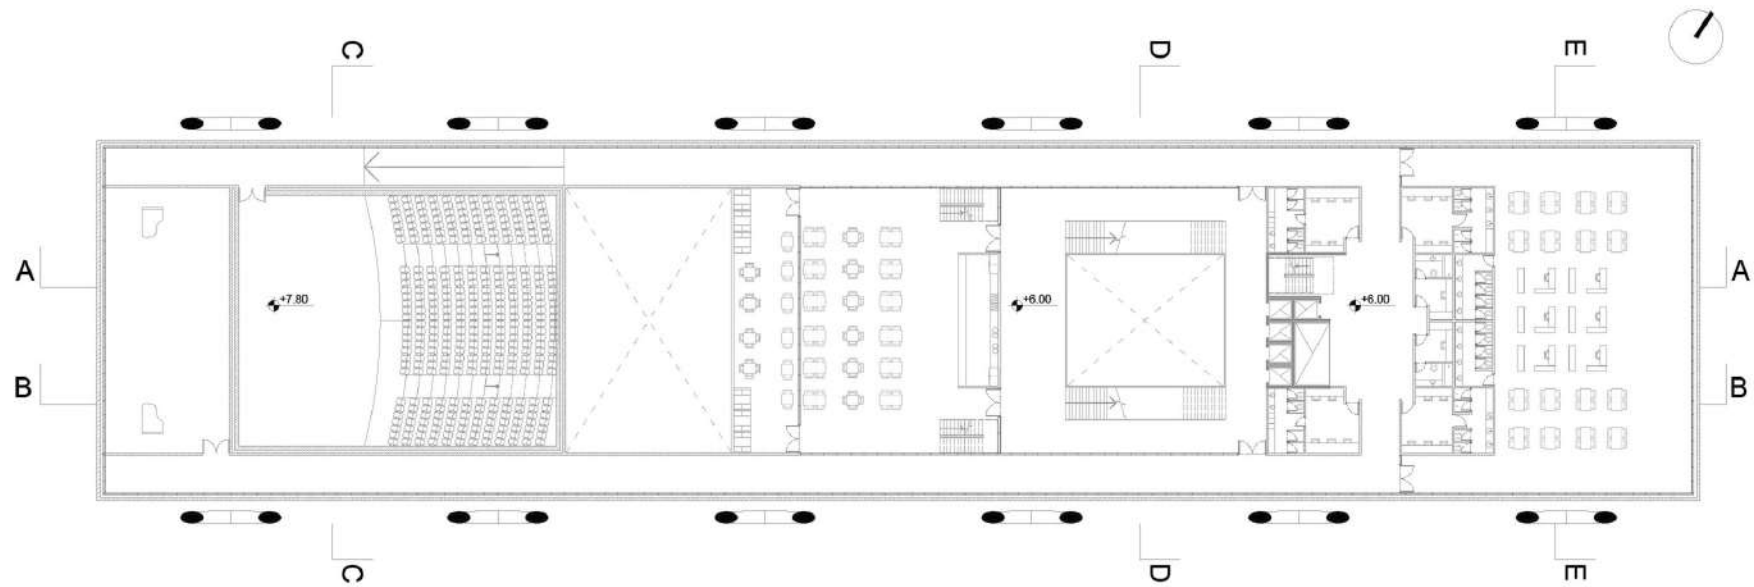

A+A ARRESE
ALVAREZ

Conjunto de edificios de usos mixtos

ADJUNTO: Sergio Richonnier ALMUNXS: Celina Barbosa
JTP: Francisco Farias Agustin Ryll
DOCENTES: Mara Steinberg
Juan Manuel Gerez


A 4
1C 2021

DARSENA F



Primer piso
Escala 1:200



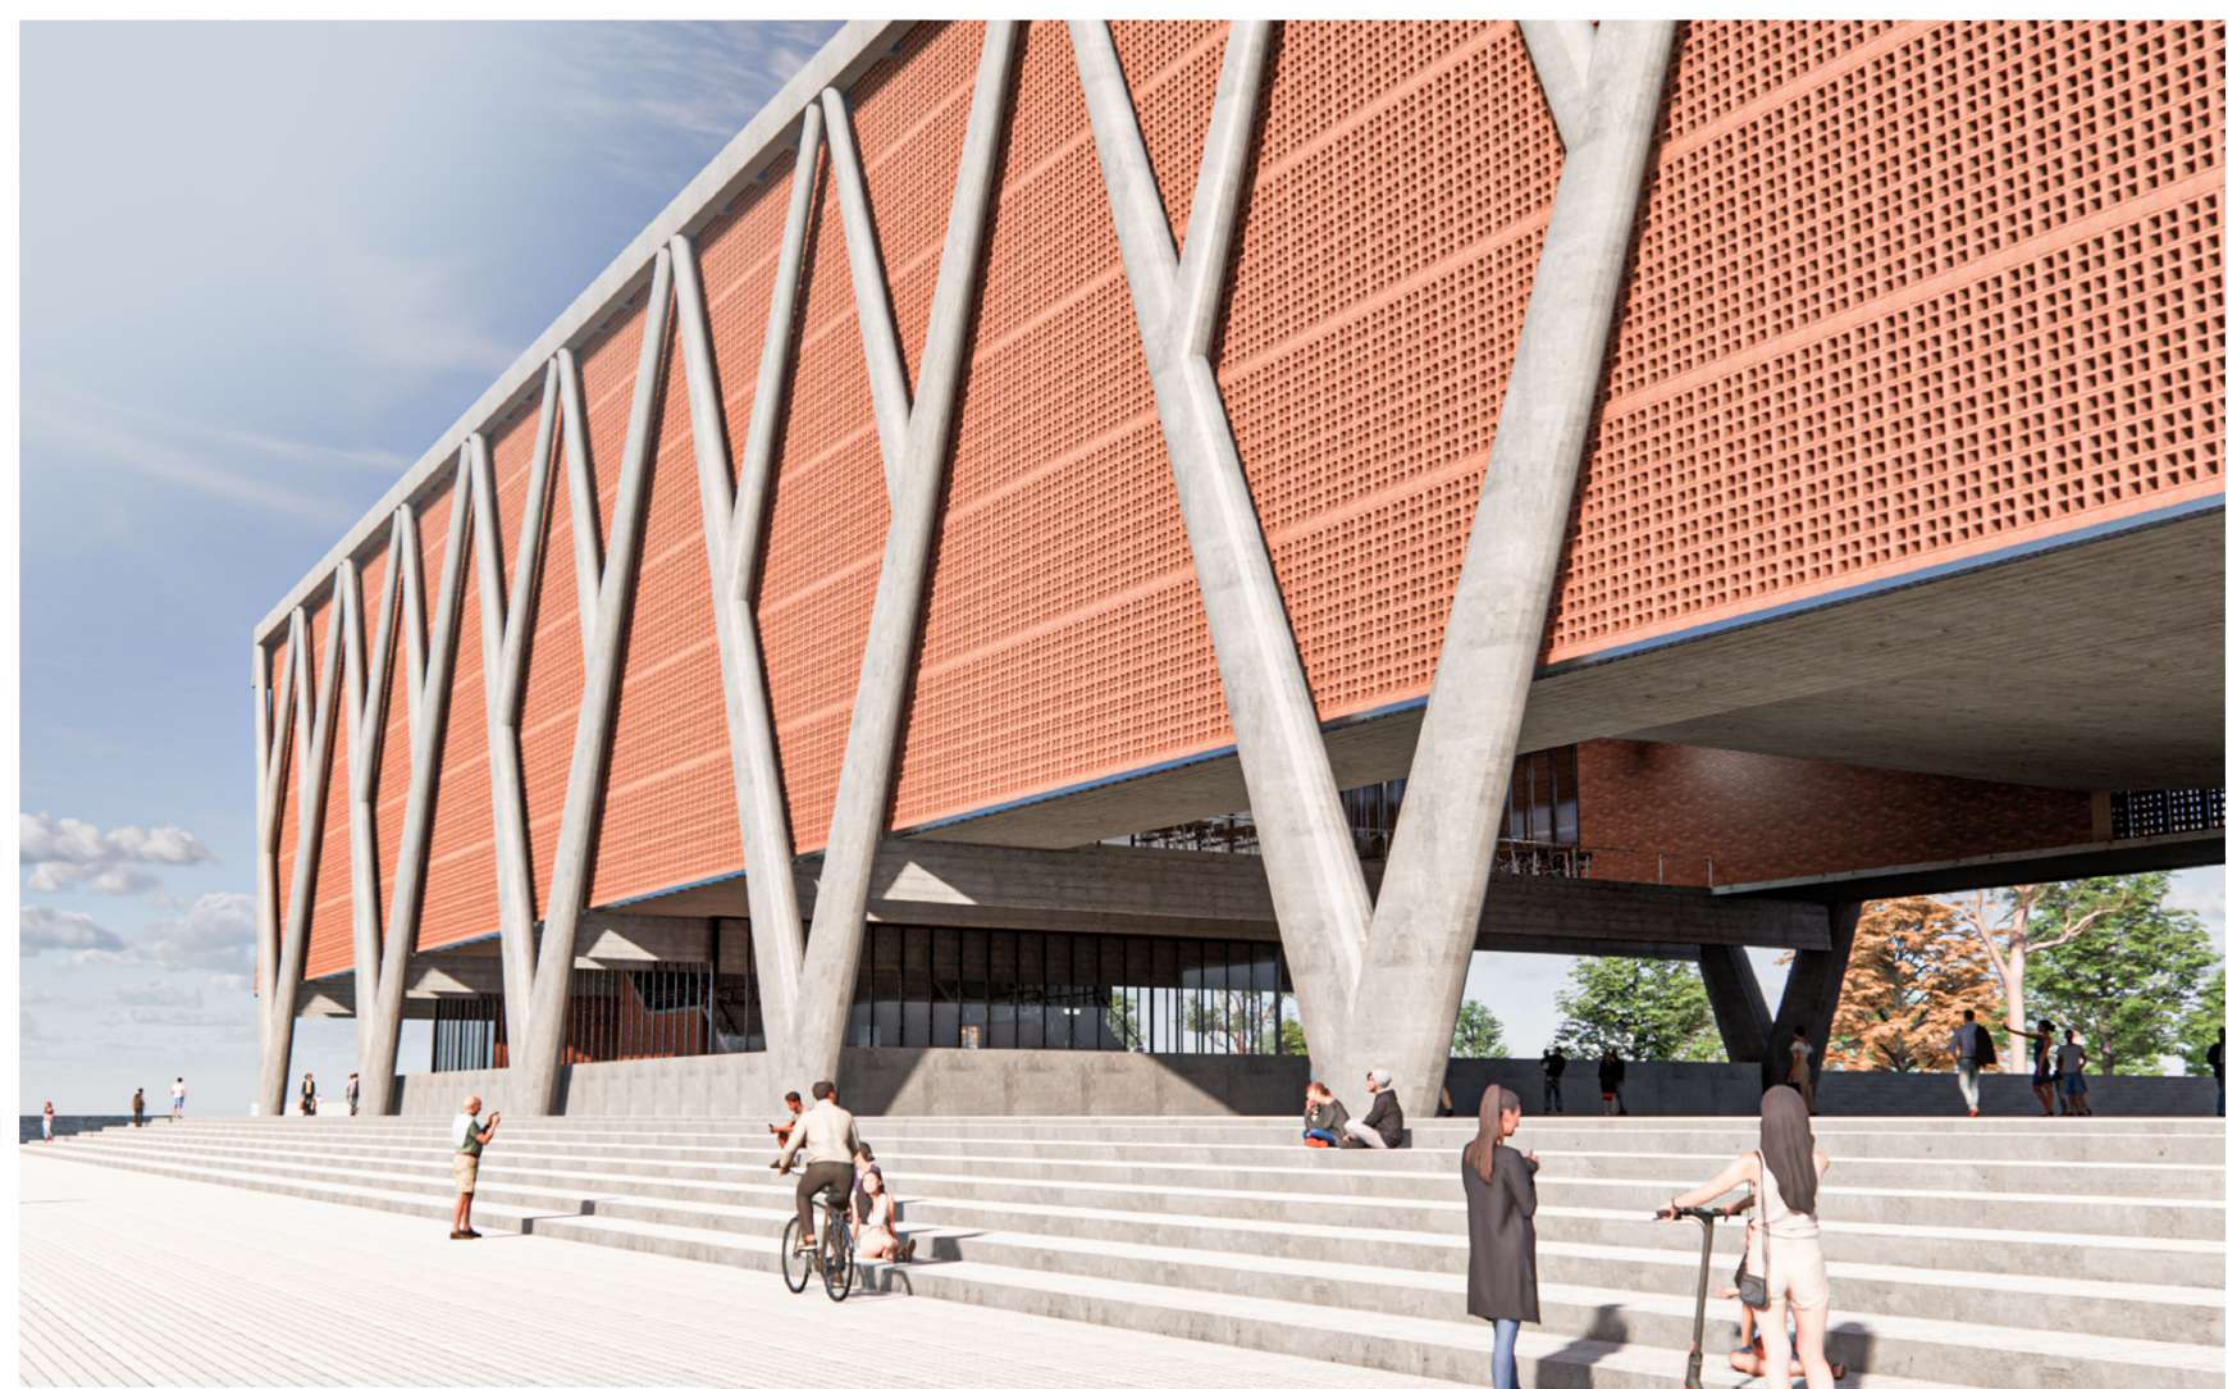

A+A ARRESE
ALVAREZ

A 4
1C 2021


Conjunto de edificios de usos mixtos

DARSENA F


ADJUNTO: Sergio Richonnier
JTP: Francisco Farias
DOCENTES: Mara Steinberg
Juan Manuel Gerez

ALMUNXS: Celina Barbosa
Agustin Ryll



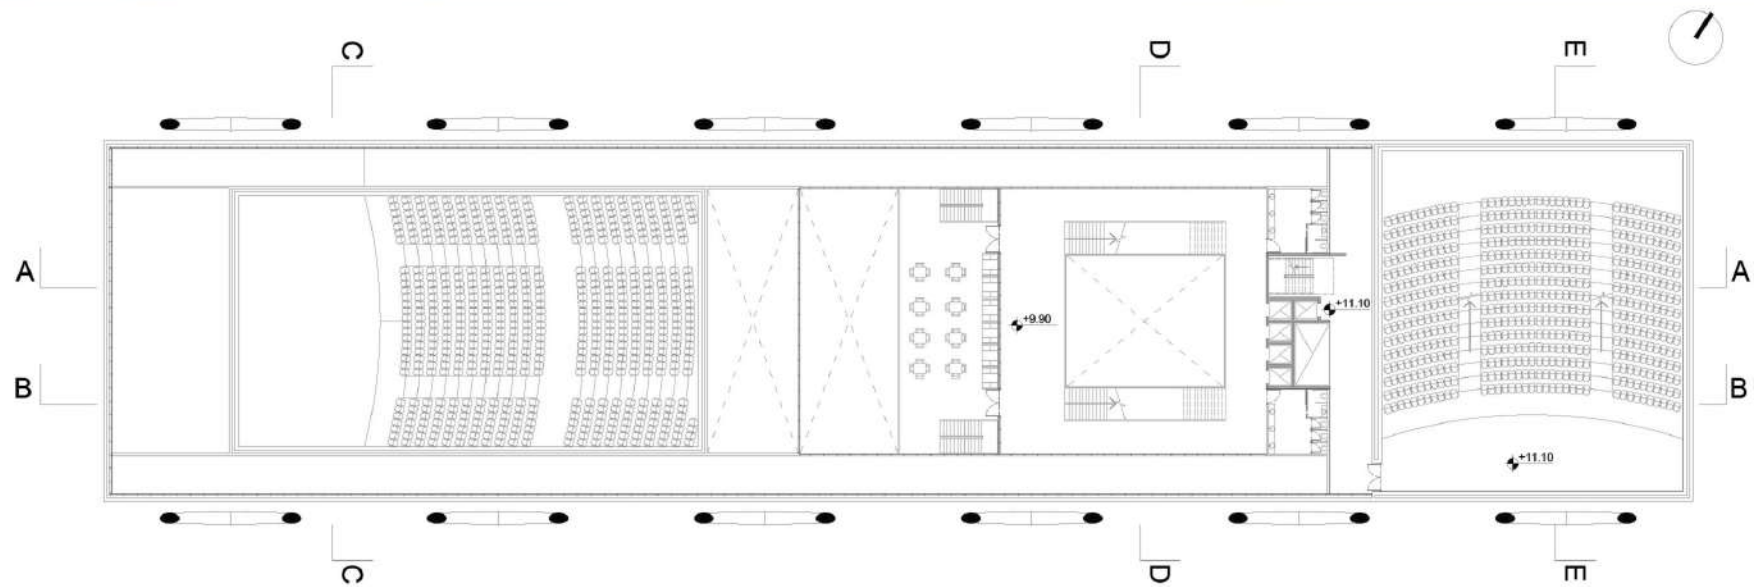

Segundo piso
Escala 1:200

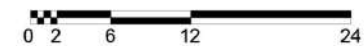

A+A ARRESE
ALVAREZ


A 4
1C 2021

Conjunto de edificios de usos mixtos

DARSENA F

ADJUNTO: Sergio Richonnier ALMUNXS: Celina Barbosa
JTP: Francisco Farias Agustín Ryll
DOCENTES: Mara Steinberg
Juan Manuel Gerez



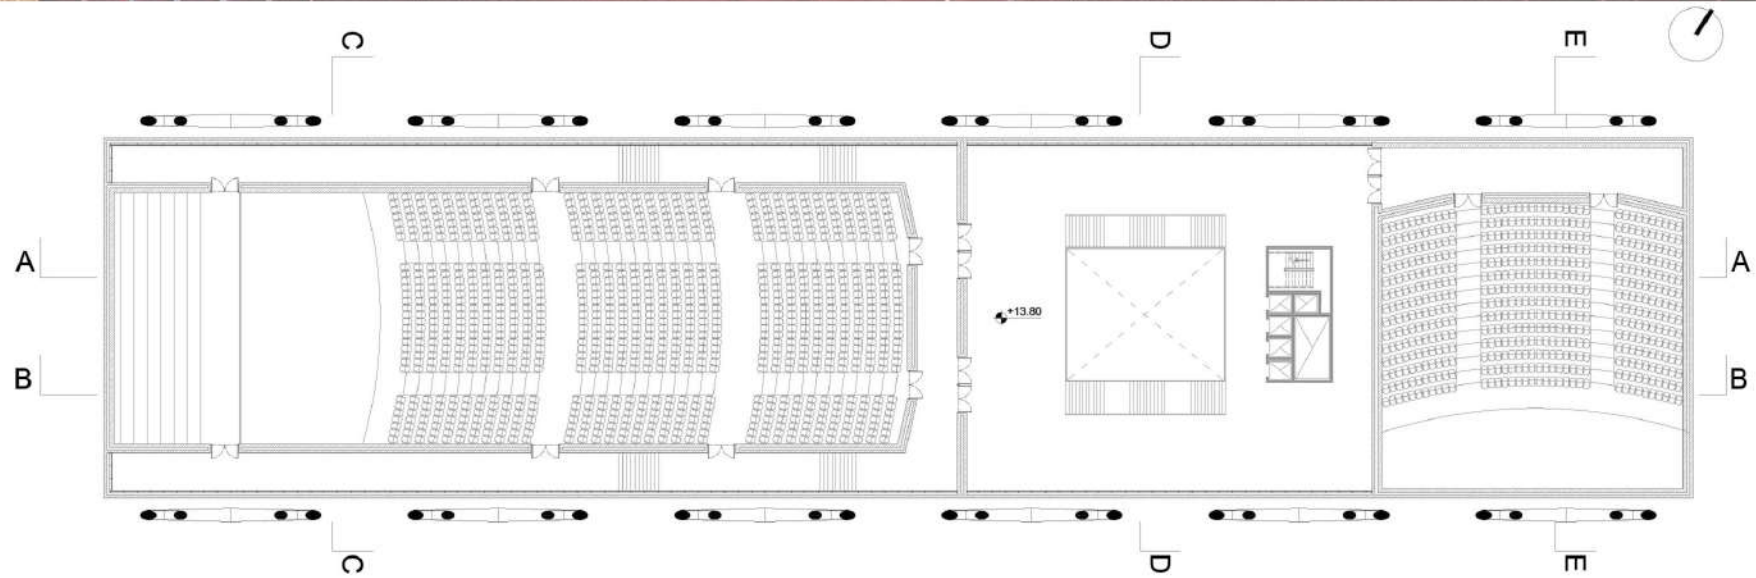

Tercer piso
Escala 1:200



A+A ARRESE
ALVAREZ


Conjunto de edificios de usos mixtos

ADJUNTO: Sergio Richonnier ALMUNXS: Celina Barbosa
JTP: Francisco Farias Agustín Ryll
DOCENTES: Mara Steinberg
Juan Manuel Gerez


A 4
1C 2021

DARSENA F



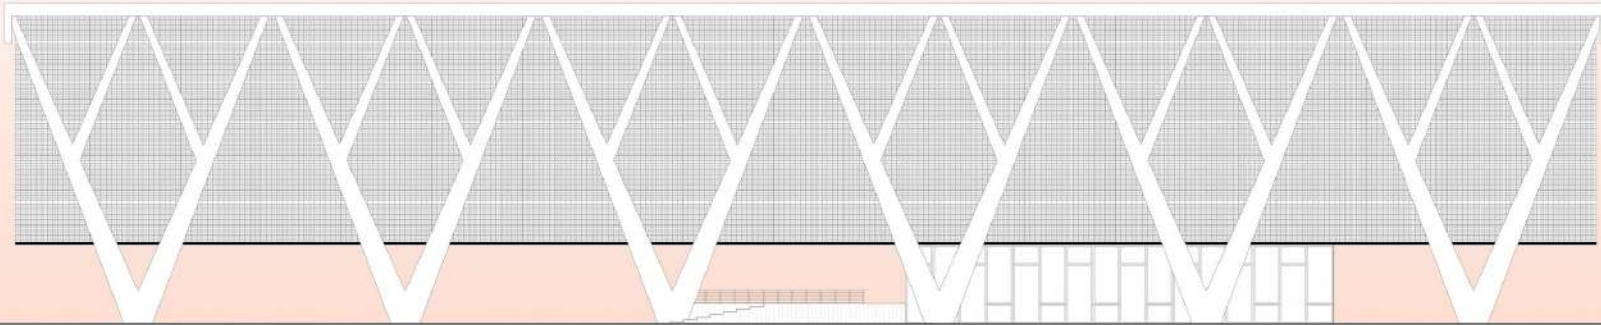

Vista Sureste
Escala 1:200

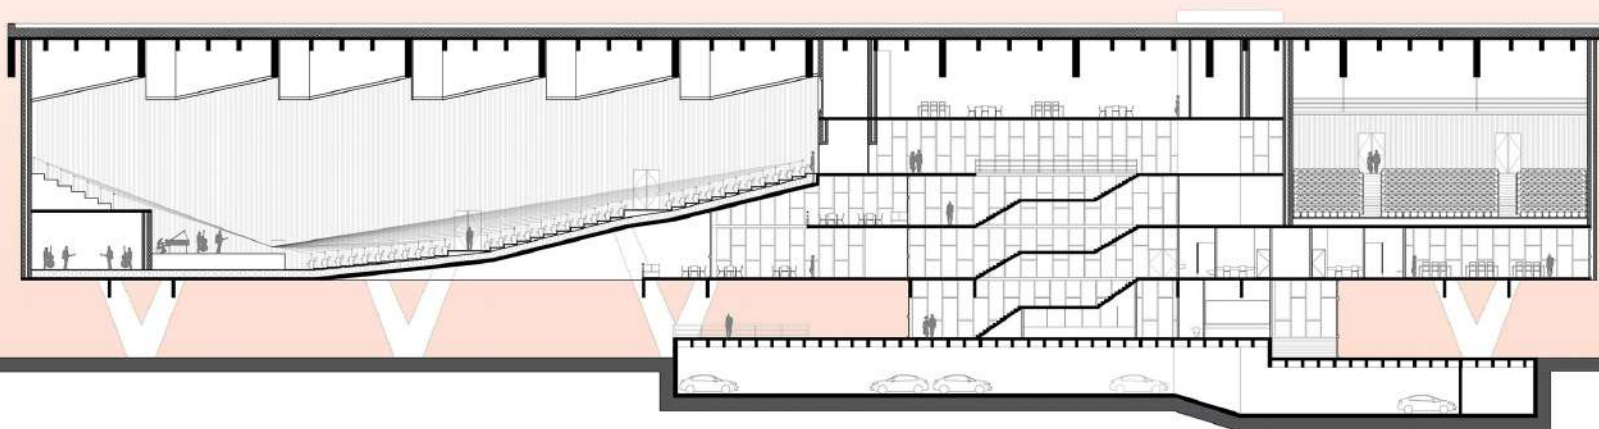

Corte B - B
Escala 1:200



A+A ARRESE
ALVAREZ

Conjunto de edificios de usos mixtos


ADJUNTO: Sergio Richonnier
JTP: Francisco Farias
DOCENTES: Mara Steinberg
Juan Manuel Gerez

A 4
1C 2021

DARSENA F

ALMUNXS: Celina Barbosa
Agustin Ryll



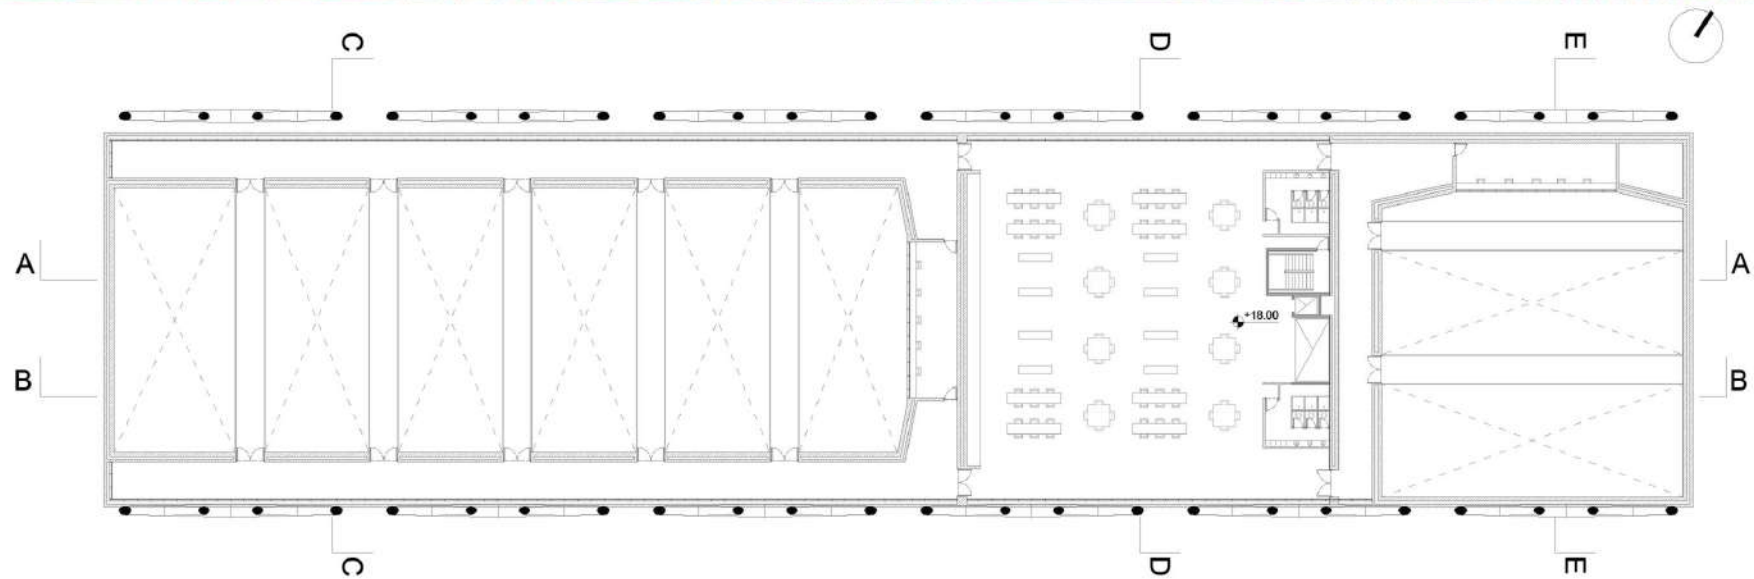

Cuarto piso
Escala 1:200



A+A ARRESE
ALVAREZ

Conjunto de edificios de usos mixtos

ADJUNTO: Sergio Richonnier
JTP: Francisco Farias
DOCENTES: Mara Steinberg
Juan Manuel Gerez

A 4
1C 2021

DARSENA F

ALMUNXS: Celina Barbosa
Agustin Ryll



A+A ARRESE
ALVAREZ


Conjunto de edificios de usos mixtos

ADJUNTO: Sergio Richonnier
JTP: Francisco Farias
DOCENTES: Mara Steinberg
Juan Manuel Gerez

ALMUNXS: Celina Barbosa
Agustin Ryll

A 4
1C 2021

DARSENA F

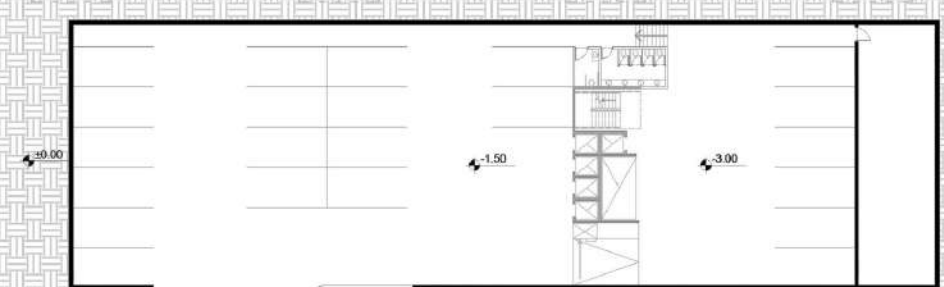

Subsuelo
Escala 1:200

