



A+A ARRESE
ALVAREZ



A 4
1C 2021

DARSENA F

Conjunto de edificios de usos mixtos

ADJUNTO: Sergio Richonnier
JTP: Francisco Farias
DOCENTES: Mara Steinberg
Juan Manuel Gerez

ALMUNXS: Celina Barbosa
Agustin Ryll

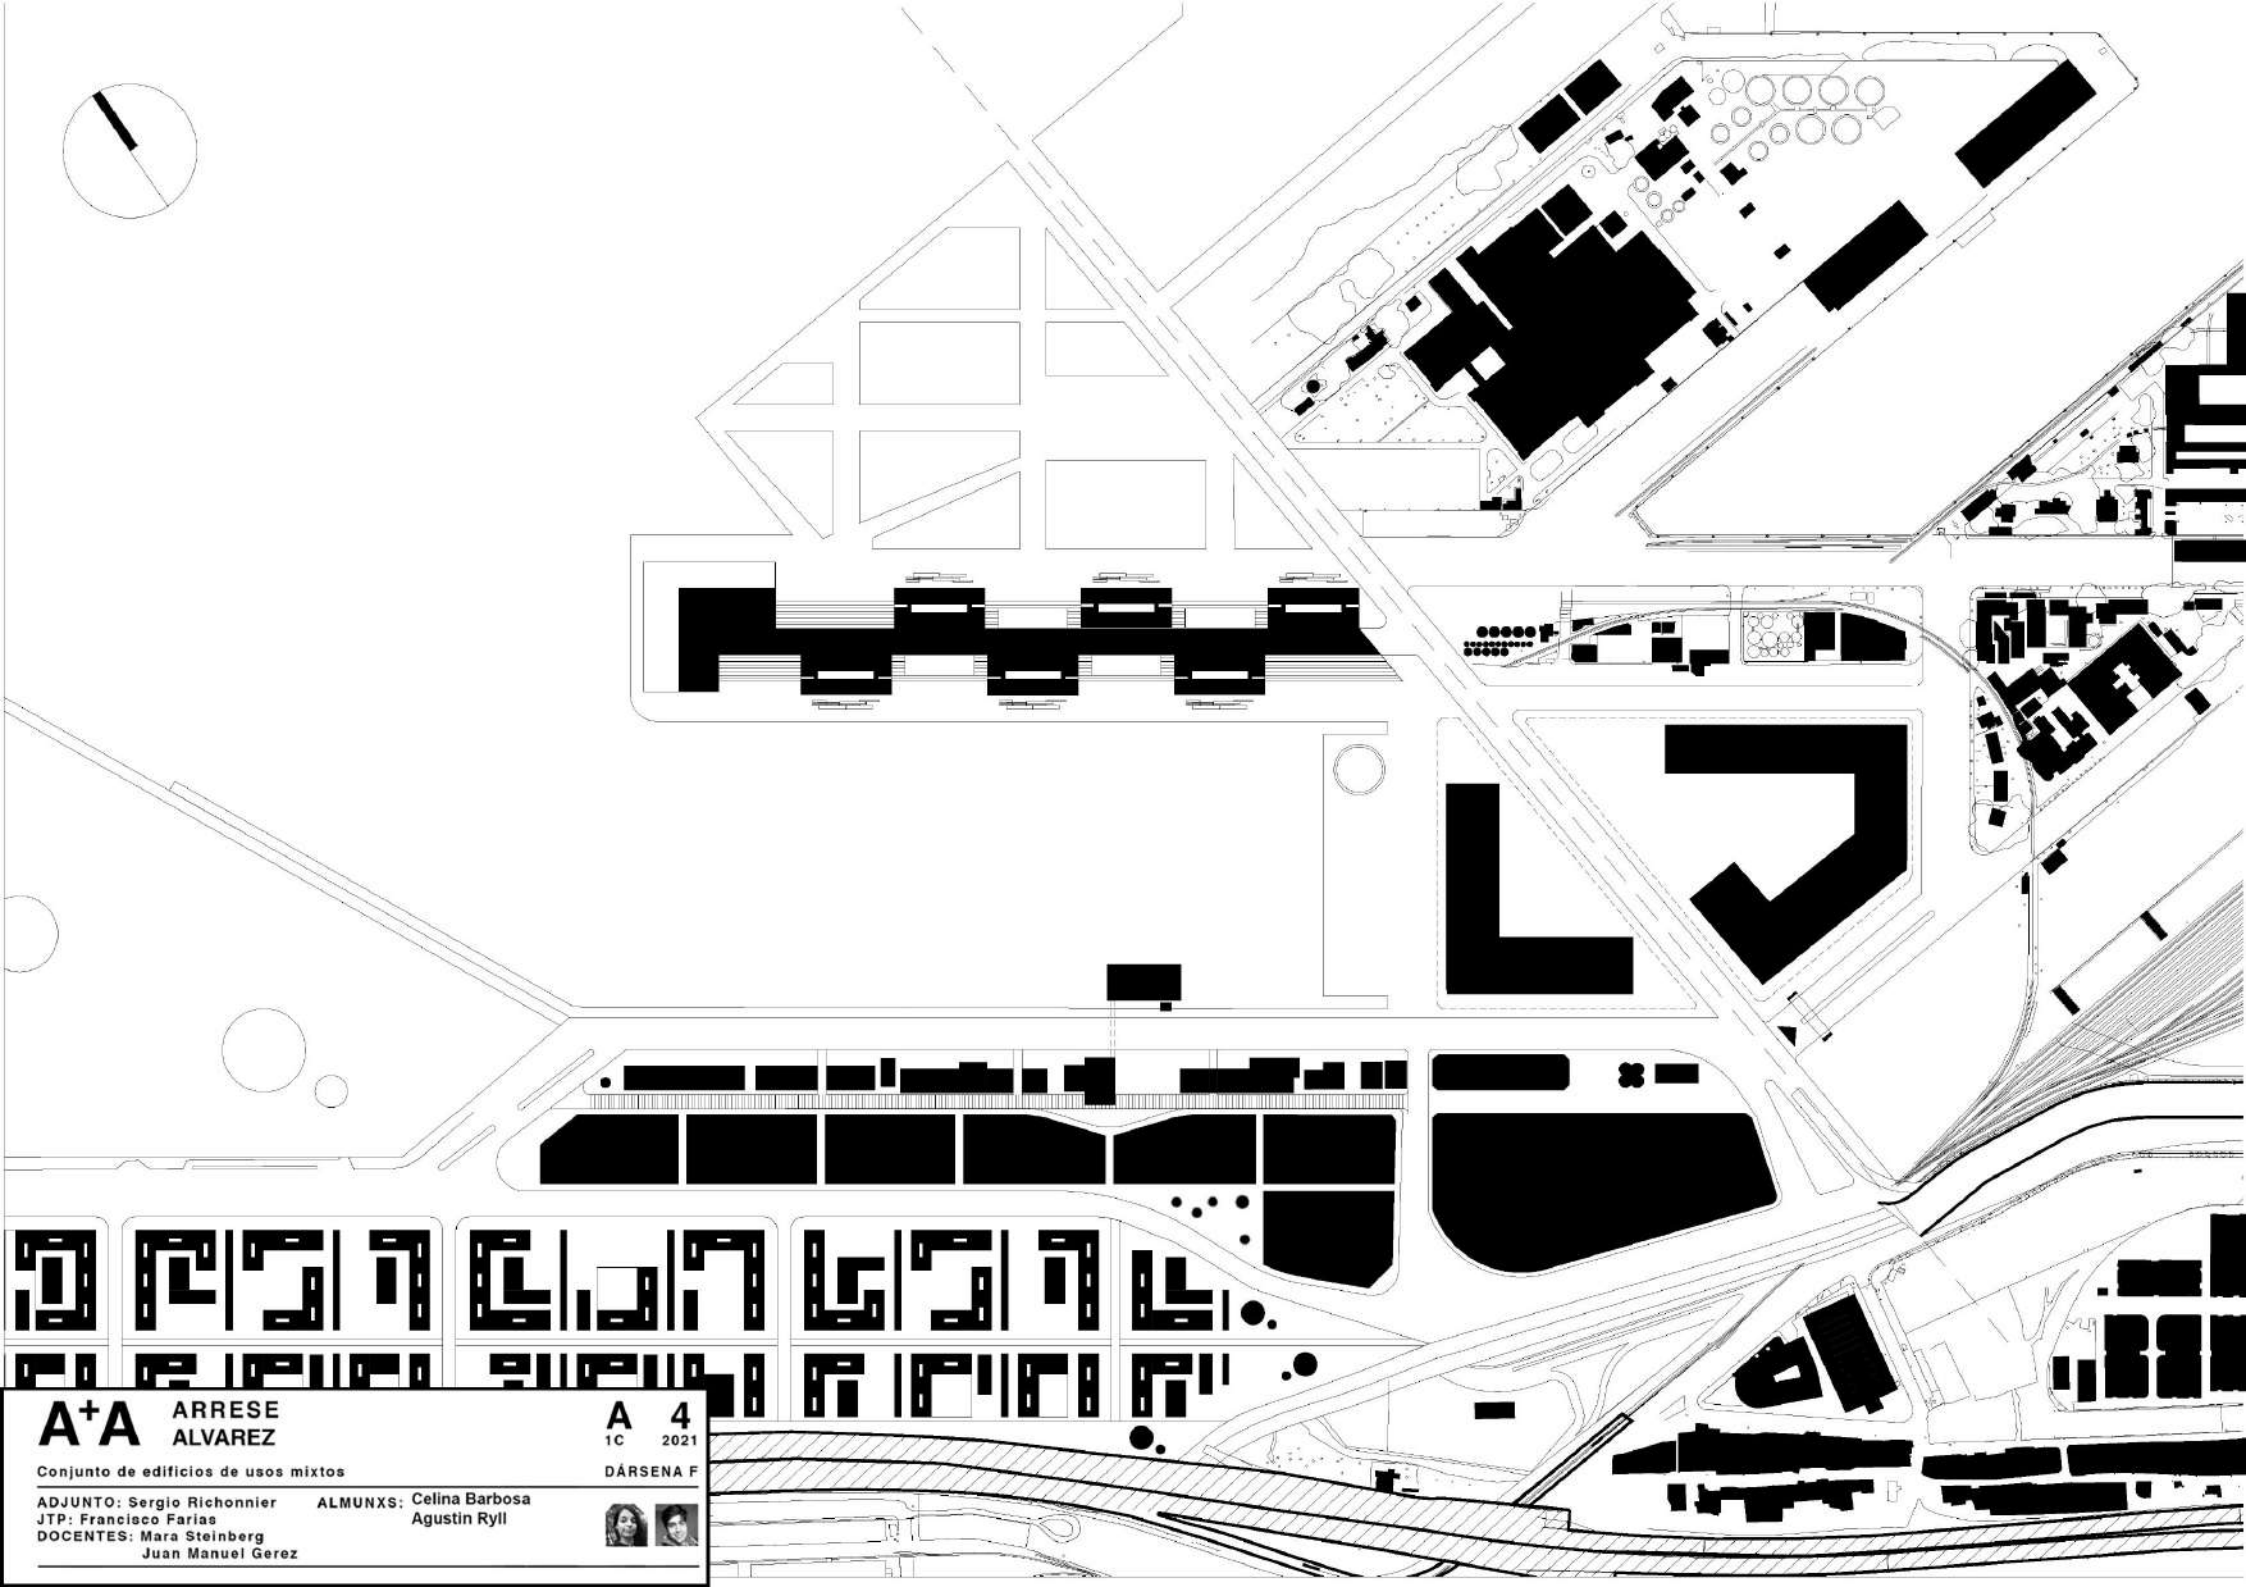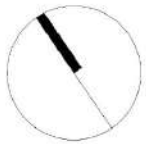

A+A ARRESE
ALVAREZ

Conjunto de edificios de usos mixtos

ADJUNTO: Sergio Richonnier ALMUNXS: Celina Barbosa
JTP: Francisco Farias Agustin Ryll
DOCENTES: Mara Steinberg
Juan Manuel Gerez

A 4
1C 2021

DÁRSENA F





A+A ARRESE
ALVAREZ





Conjunto de edificios de usos mixtos

ADJUNTO: Sergio Richonnier ALMUNXS: Celina Barbosa
JTP: Francisco Farias Agustin Ryll
DOCENTES: Mara Steinberg
 Juan Manuel Gerez


A 4
1C 2021

DÁRSENA F



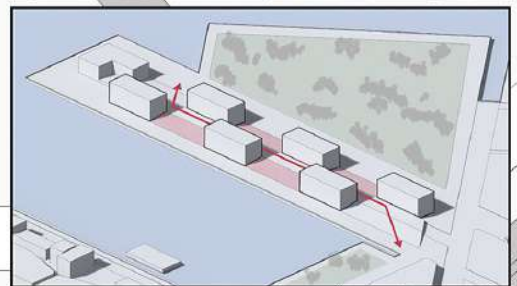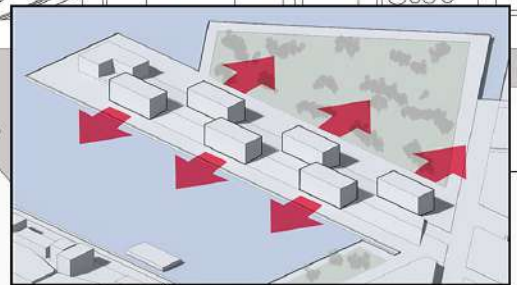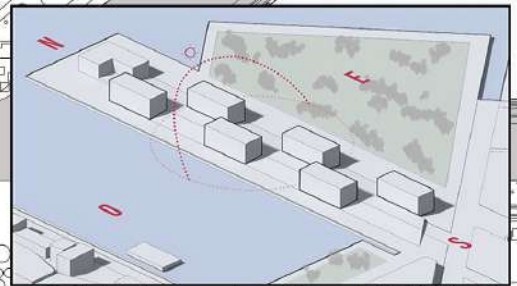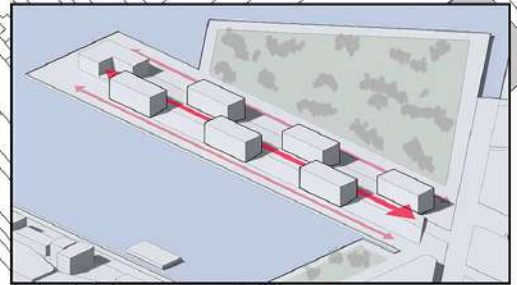

VIVIENDAS APAREADAS UNIFAMILIARES

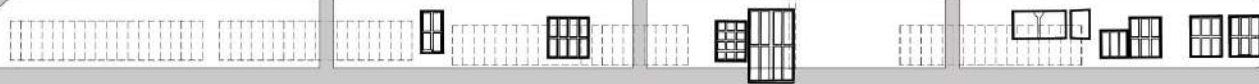

A+A ARRESE
ALVAREZ

A 4
1C 2021

Conjunto de edificios de usos mixtos


DÁRSENA F

ADJUNTO: Sergio Richonnier
JTP: Francisco Farias
DOCENTES: Mara Steinberg
Juan Manuel Gerez

ALMUNXS: Celina Barbosa
Agustin Ryll



Planta de techos
Escala 1:1000

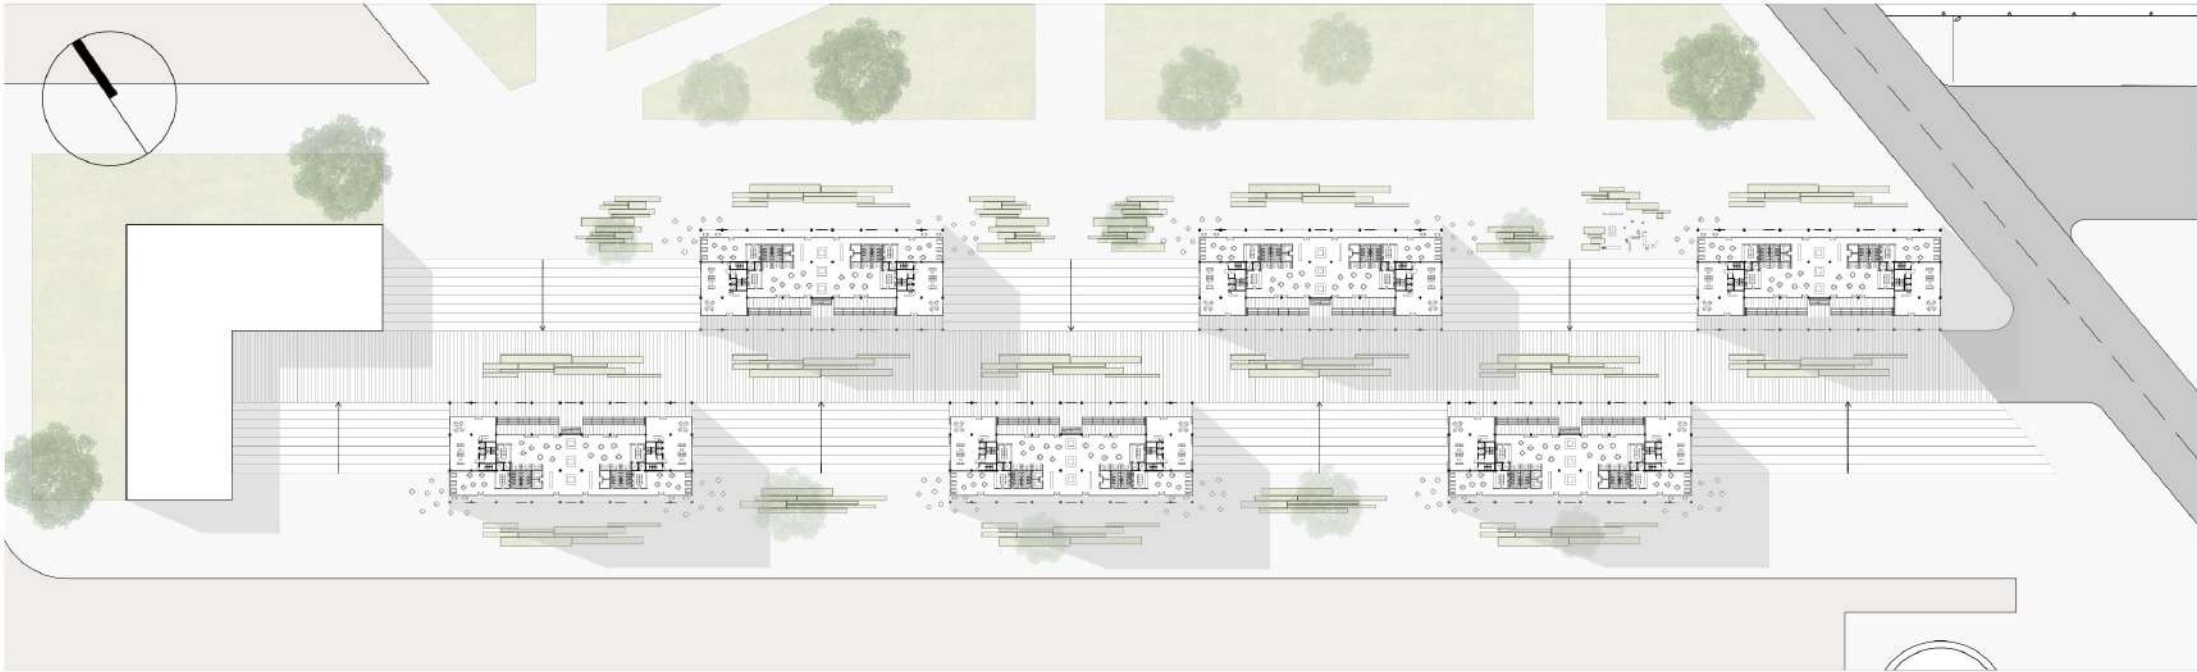

Planta baja
Escala 1:750

A+A ARRESE
ALVAREZ

Conjunto de edificios de usos mixtos

ADJUNTO: Sergio Richonnier ALMUNXS: Celina Barbosa
JTP: Francisco Farias Agustin Ryll
DOCENTES: Mara Steinberg
 Juan Manuel Gerez

A 4
1C 2021

DÁRSENA F





A+A ARRESE
ALVAREZ

Conjunto de edificios de usos mixtos

ADJUNTO: Sergio Richonnier
JTP: Francisco Farias
DOCENTES: Mara Steinberg
Juan Manuel Gerez

ALMUNXS: Celina Barbosa
Agustin Ryll

A 4
1C 2021

DÁRSENA F





Vista sureste
Escala 1:250



A+A ARRESE
ALVAREZ

Conjunto de edificios de usos mixtos

ADJUNTO: Sergio Richonnier ALMUNXS: Celina Barbosa
JTP: Francisco Farias Agustin Ryll
DOCENTES: Mara Steinberg
 Juan Manuel Gerez


A 4
1C 2021

DÁRSENA F





Corte A-A
Escala 1:250

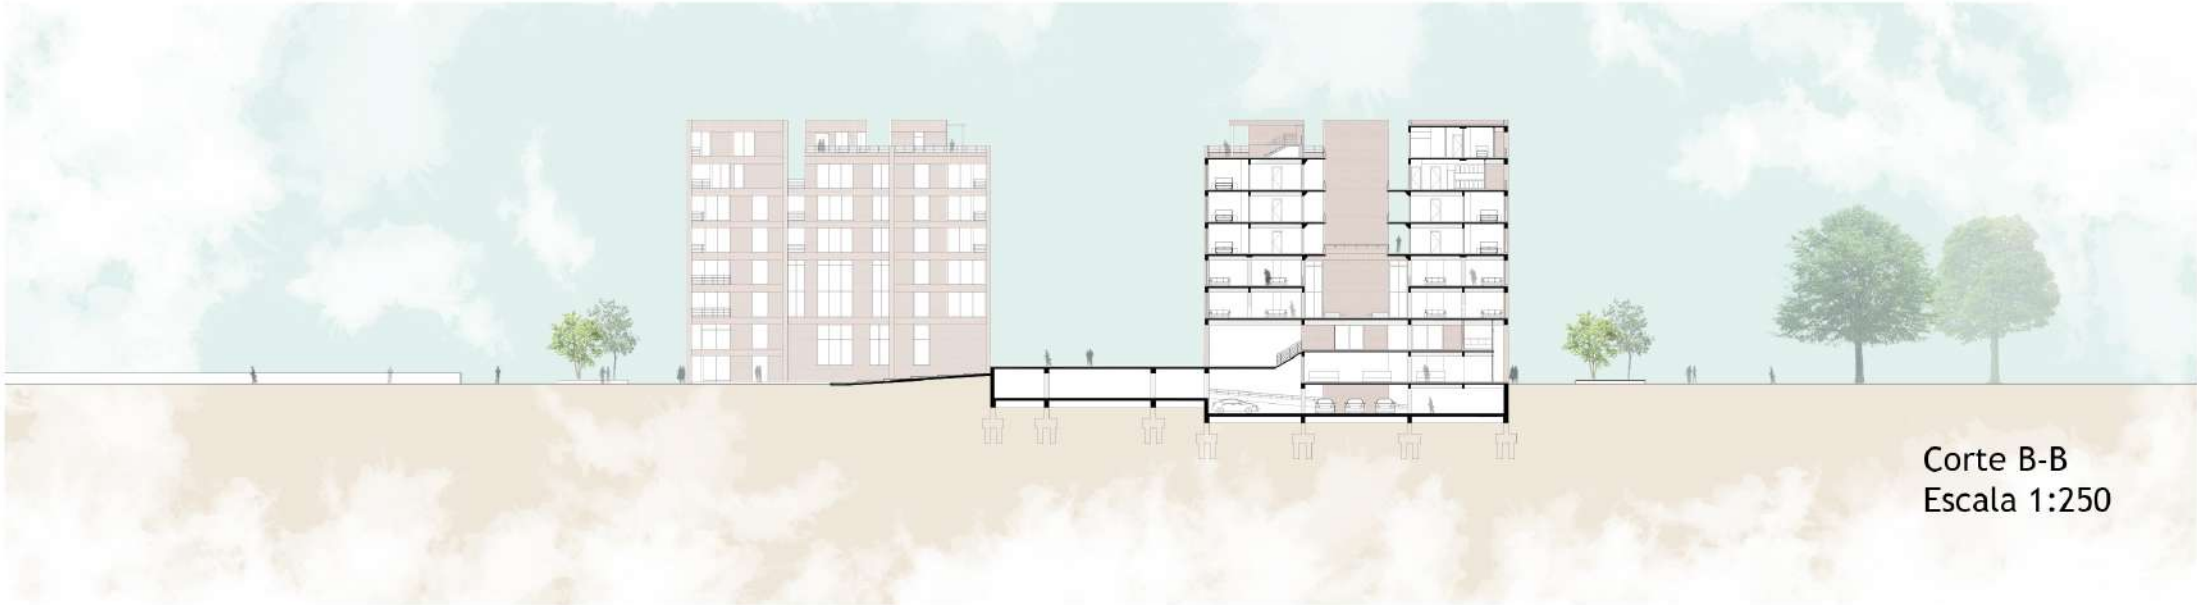

Corte B-B
Escala 1:250

A+A ARRESE
ALVAREZ


A 4
1C 2021

Conjunto de edificios de usos mixtos

DÁRSENA F

ADJUNTO: Sergio Richonnier ALMUNXS: Celina Barbosa
JTP: Francisco Farias Agustin Ryll
DOCENTES: Mara Steinberg
 Juan Manuel Gerez



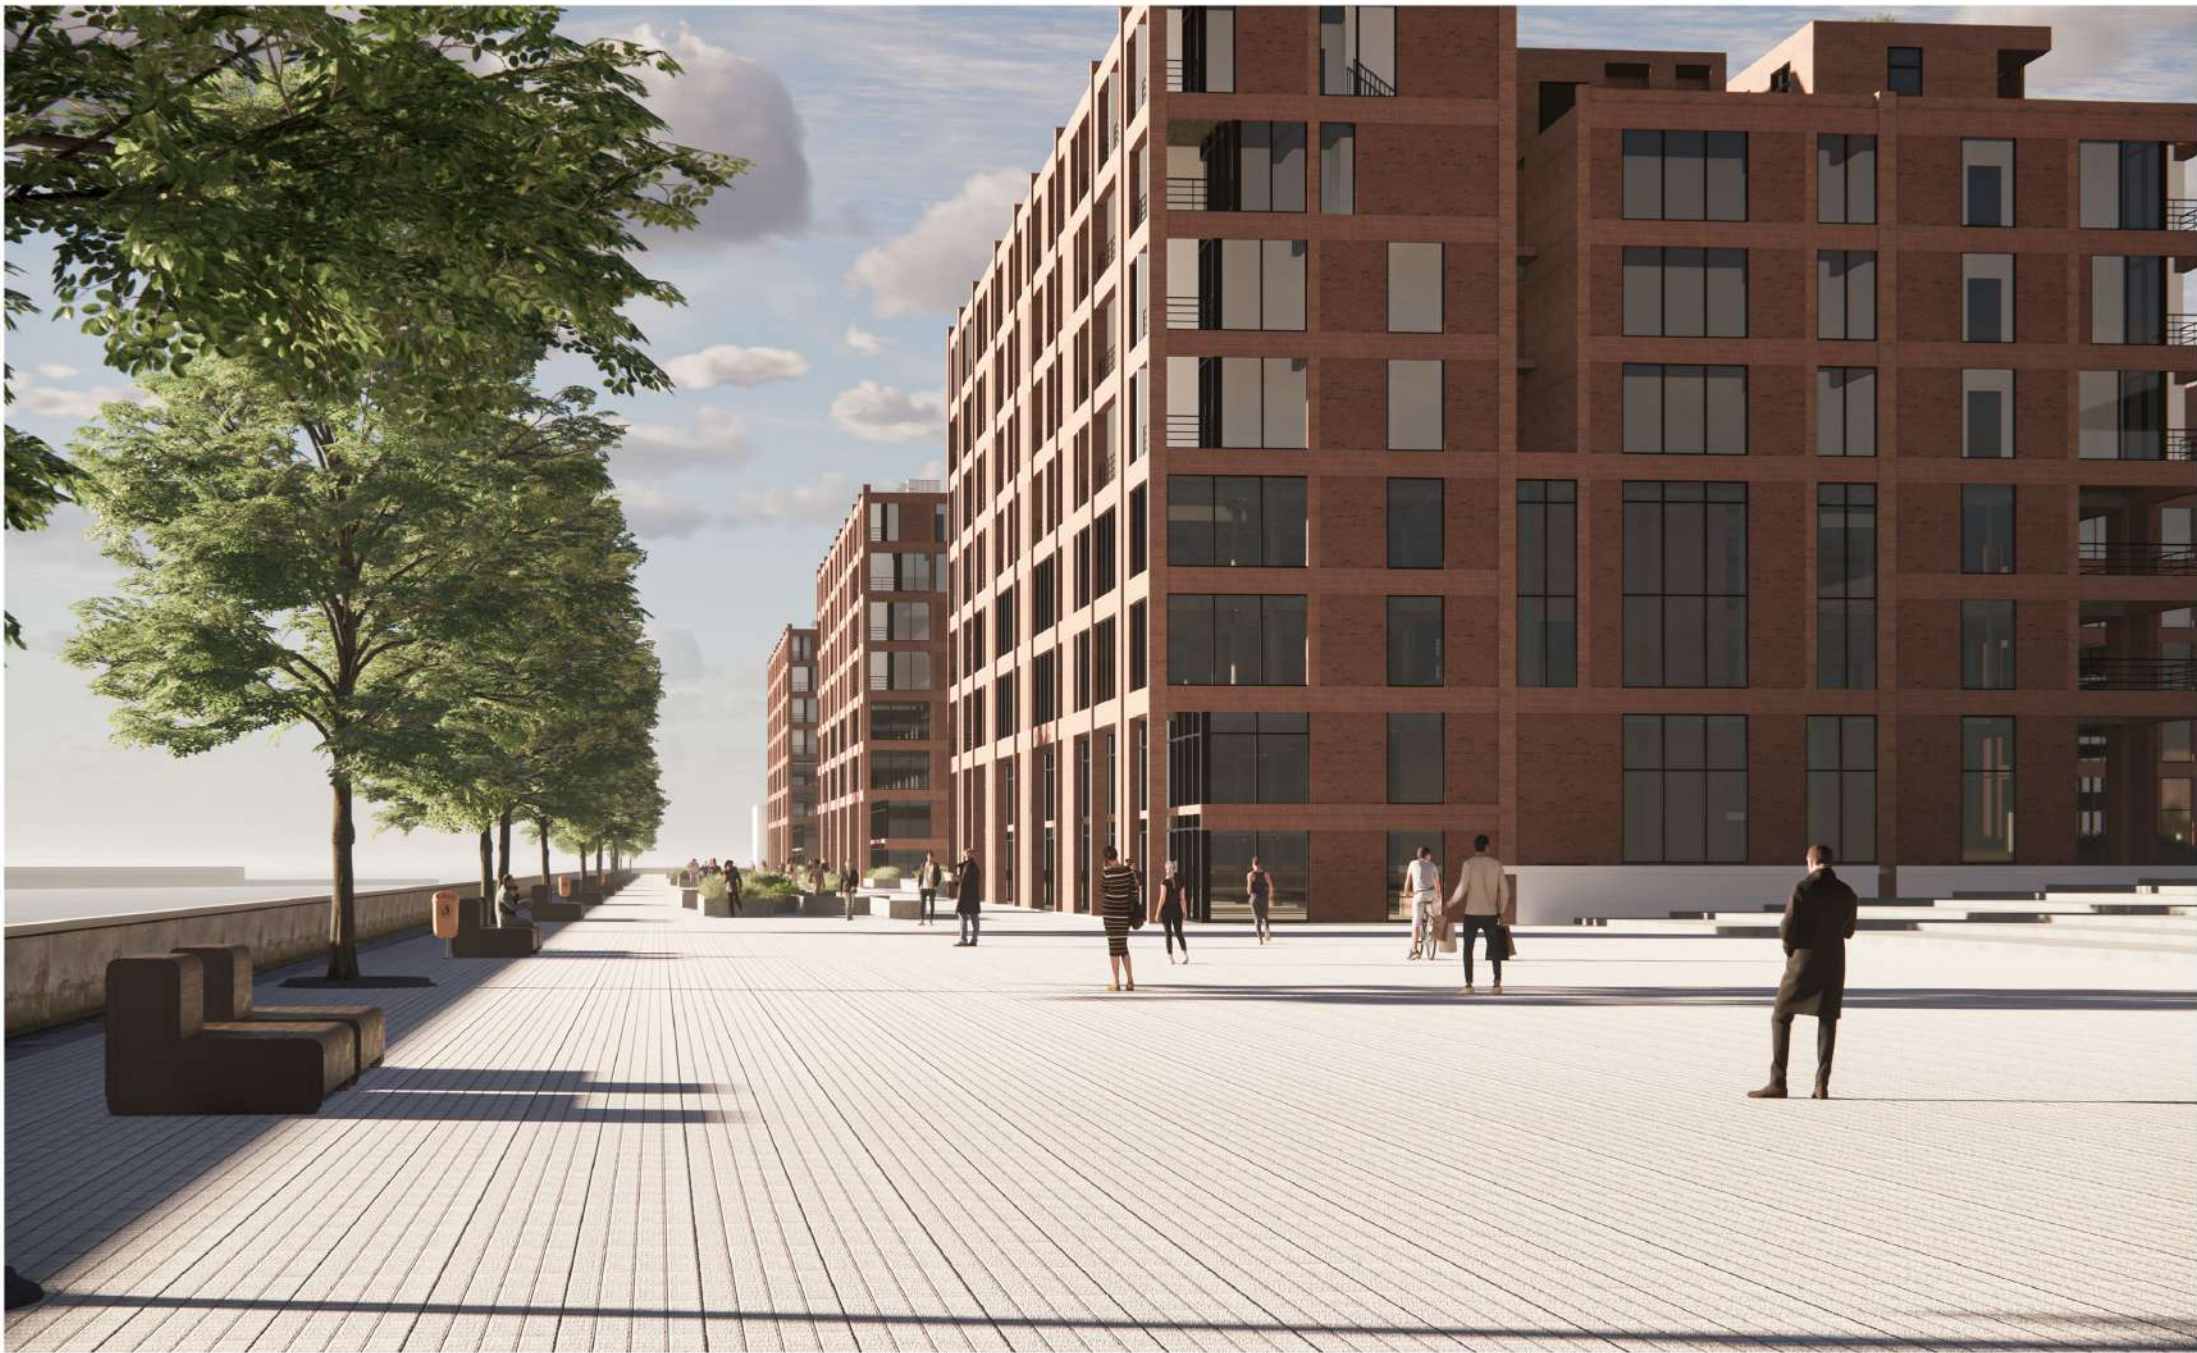

A+A ARRESE
ALVAREZ

Conjunto de edificios de usos mixtos

ADJUNTO: Sergio Richonnier
JTP: Francisco Farias
DOCENTES: Mara Steinberg
Juan Manuel Gerez

ALMUNXS: Celina Barbosa
Agustin Ryll

A 4
1C 2021

DÁRSENA F





A+A ARRESE
ALVAREZ

Conjunto de edificios de usos mixtos

ADJUNTO: Sergio Richonnier
JTP: Francisco Farias
DOCENTES: Mara Steinberg
Juan Manuel Gerez

ALMUNXS: Celina Barbosa
Agustin Ryll

A 4
1C 2021

DÁRSENA F






A+A ARRESE
ALVAREZ

Conjunto de edificios de usos mixtos


ADJUNTO: Sergio Richonnier ALMUNXS: Celina Barbosa
JTP: Francisco Farias Agustín Ryll
DOCENTES: Mara Steinberg
Juan Manuel Gerez

A 4
1C 2021


DÁRSENA F

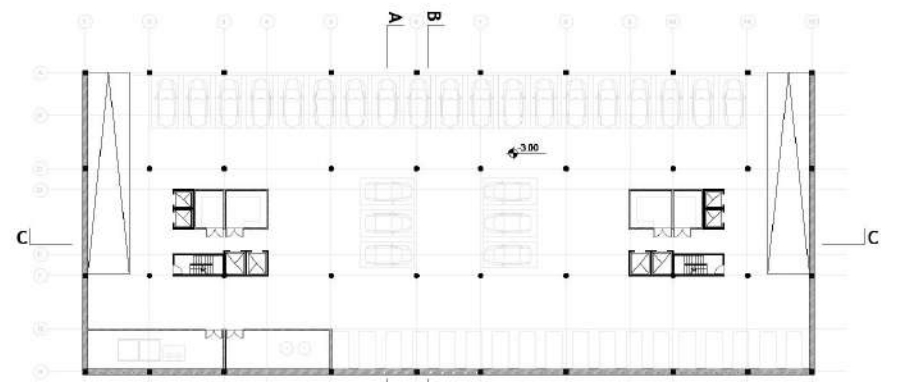

Planta Subsuelo Nivel: -1.50 y -3.00

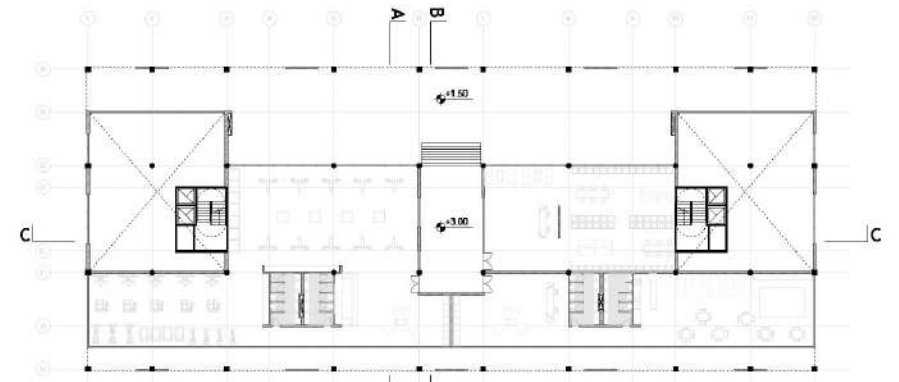

Planta Baja Nivel: 0.00 y +1.50

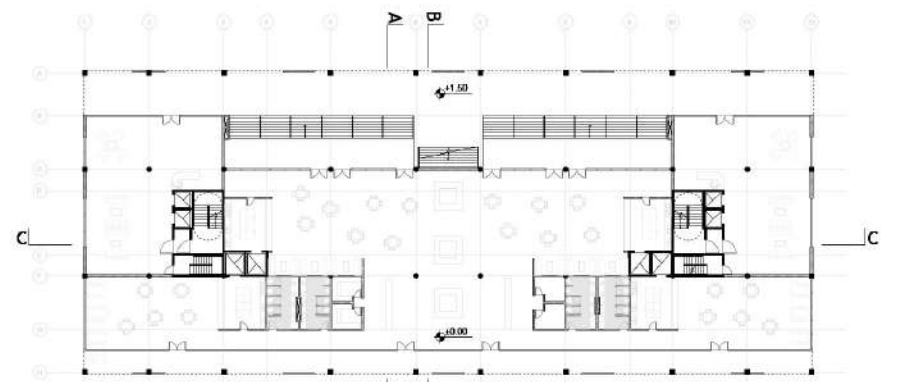

Planta Primer piso Nivel: 0.00 y +3.00

Escala 1:250



A+A ARRESE
ALVAREZ

Conjunto de edificios de usos mixtos


ADJUNTO: Sergio Richonnier
JTP: Francisco Farias
DOCENTES: Mara Steinberg
Juan Manuel Gerez

ALMUNXS: Celina Barbosa
Agustin Ryll


A 4
1C 2021

DÁRSENA F




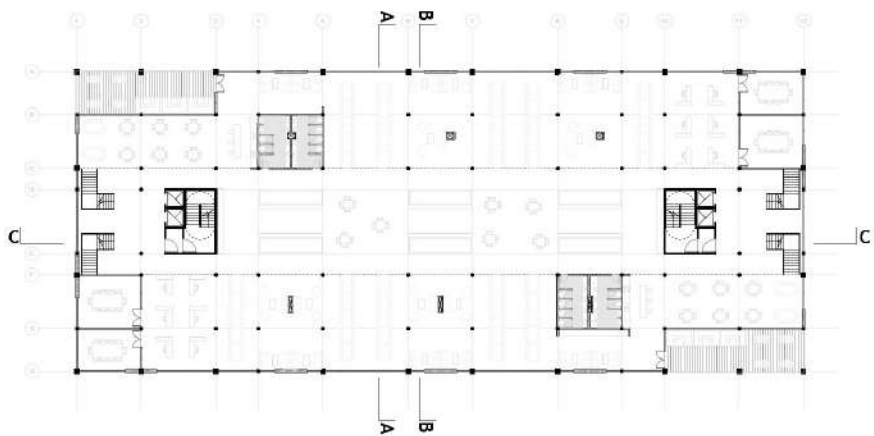

Planta Segundo Piso Nivel: +6.00

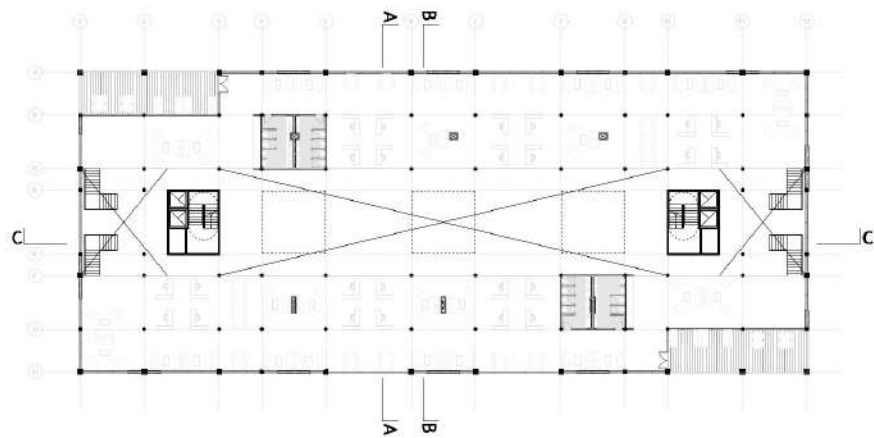

Planta Tercer Piso Nivel: +9.00

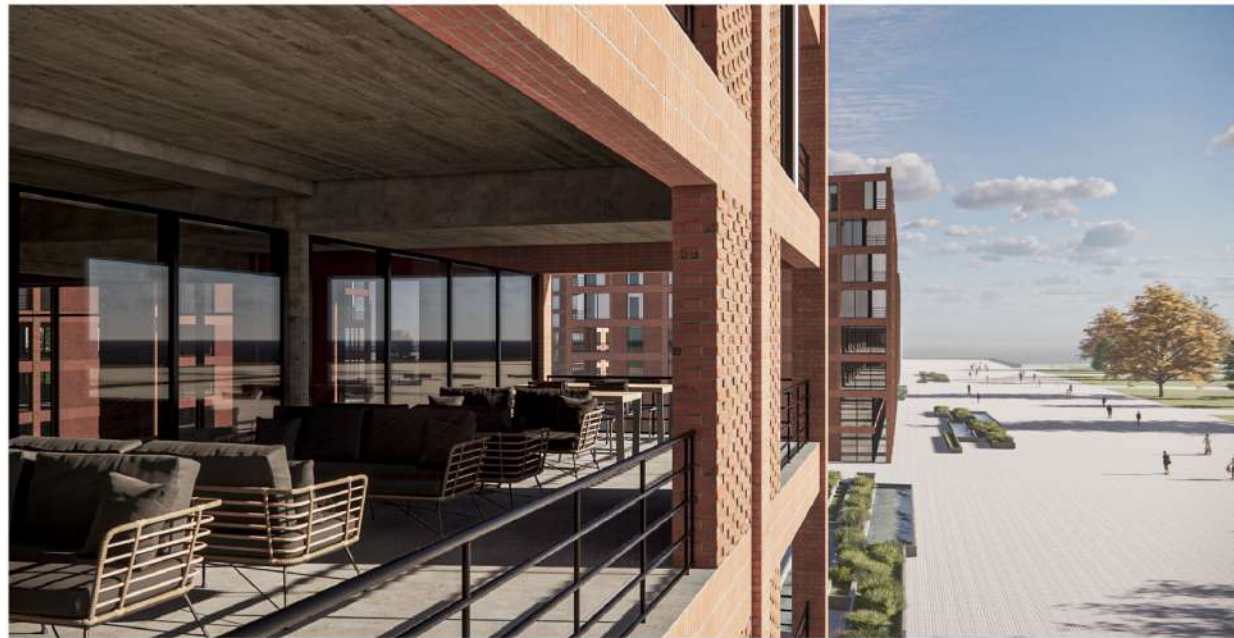

Escala 1:250

A+A ARRESE
ALVAREZ

Conjunto de edificios de usos mixtos

ADJUNTO: Sergio Richonnier ALMUNXS: Celina Barbosa
JTP: Francisco Farias Agustin Ryll
DOCENTES: Mara Steinberg
Juan Manuel Gerez

A 4
1C 2021

DÁRSENA F





A+A ARRESE
ALVAREZ

Conjunto de edificios de usos mixtos


ADJUNTO: Sergio Richonnier
JTP: Francisco Farias
DOCENTES: Mara Steinberg
Juan Manuel Gerez

ALMUNXS: Celina Barbosa
Agustin Ryll


A 4
1C 2021

DÁRSENA F




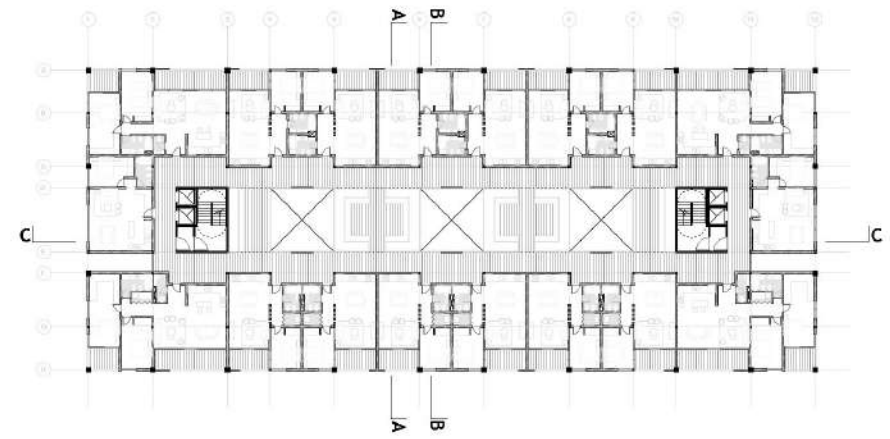

Planta Cuarto y Quinto Piso Nivel: +12.00 y +15.00

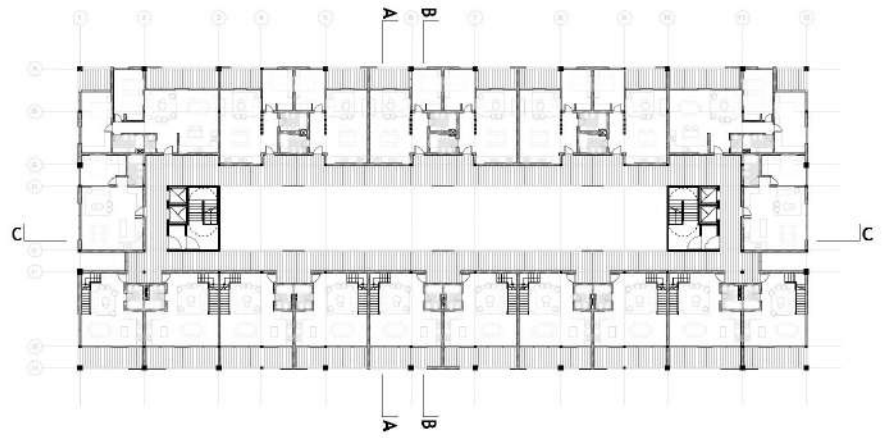

Planta Sexto Piso Nivel: +18.00

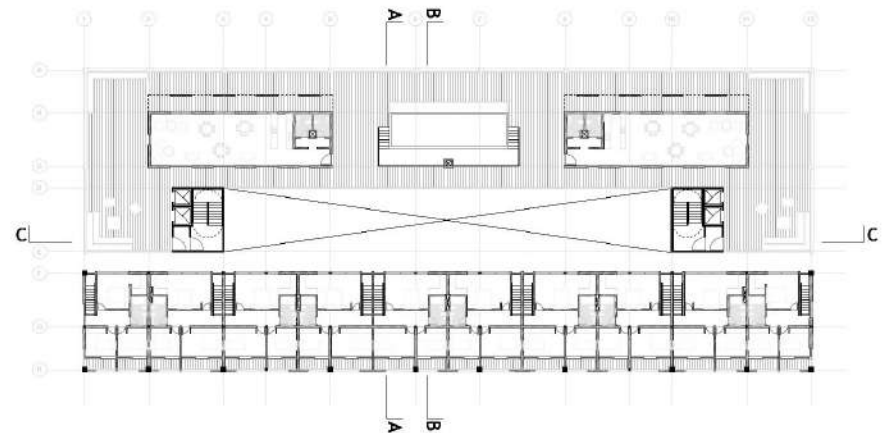

Planta Séptimo piso Nivel: +21.00

Escala 1:250

A+A ARRESE
ALVAREZ

A 4
1C 2021

Conjunto de edificios de usos mixtos

DÁRSENA F

ADJUNTO: Sergio Richonnier ALMUNXS: Celina Barbosa
JTP: Francisco Farias Agustin Ryll
DOCENTES: Mara Steinberg
Juan Manuel Gerez

