


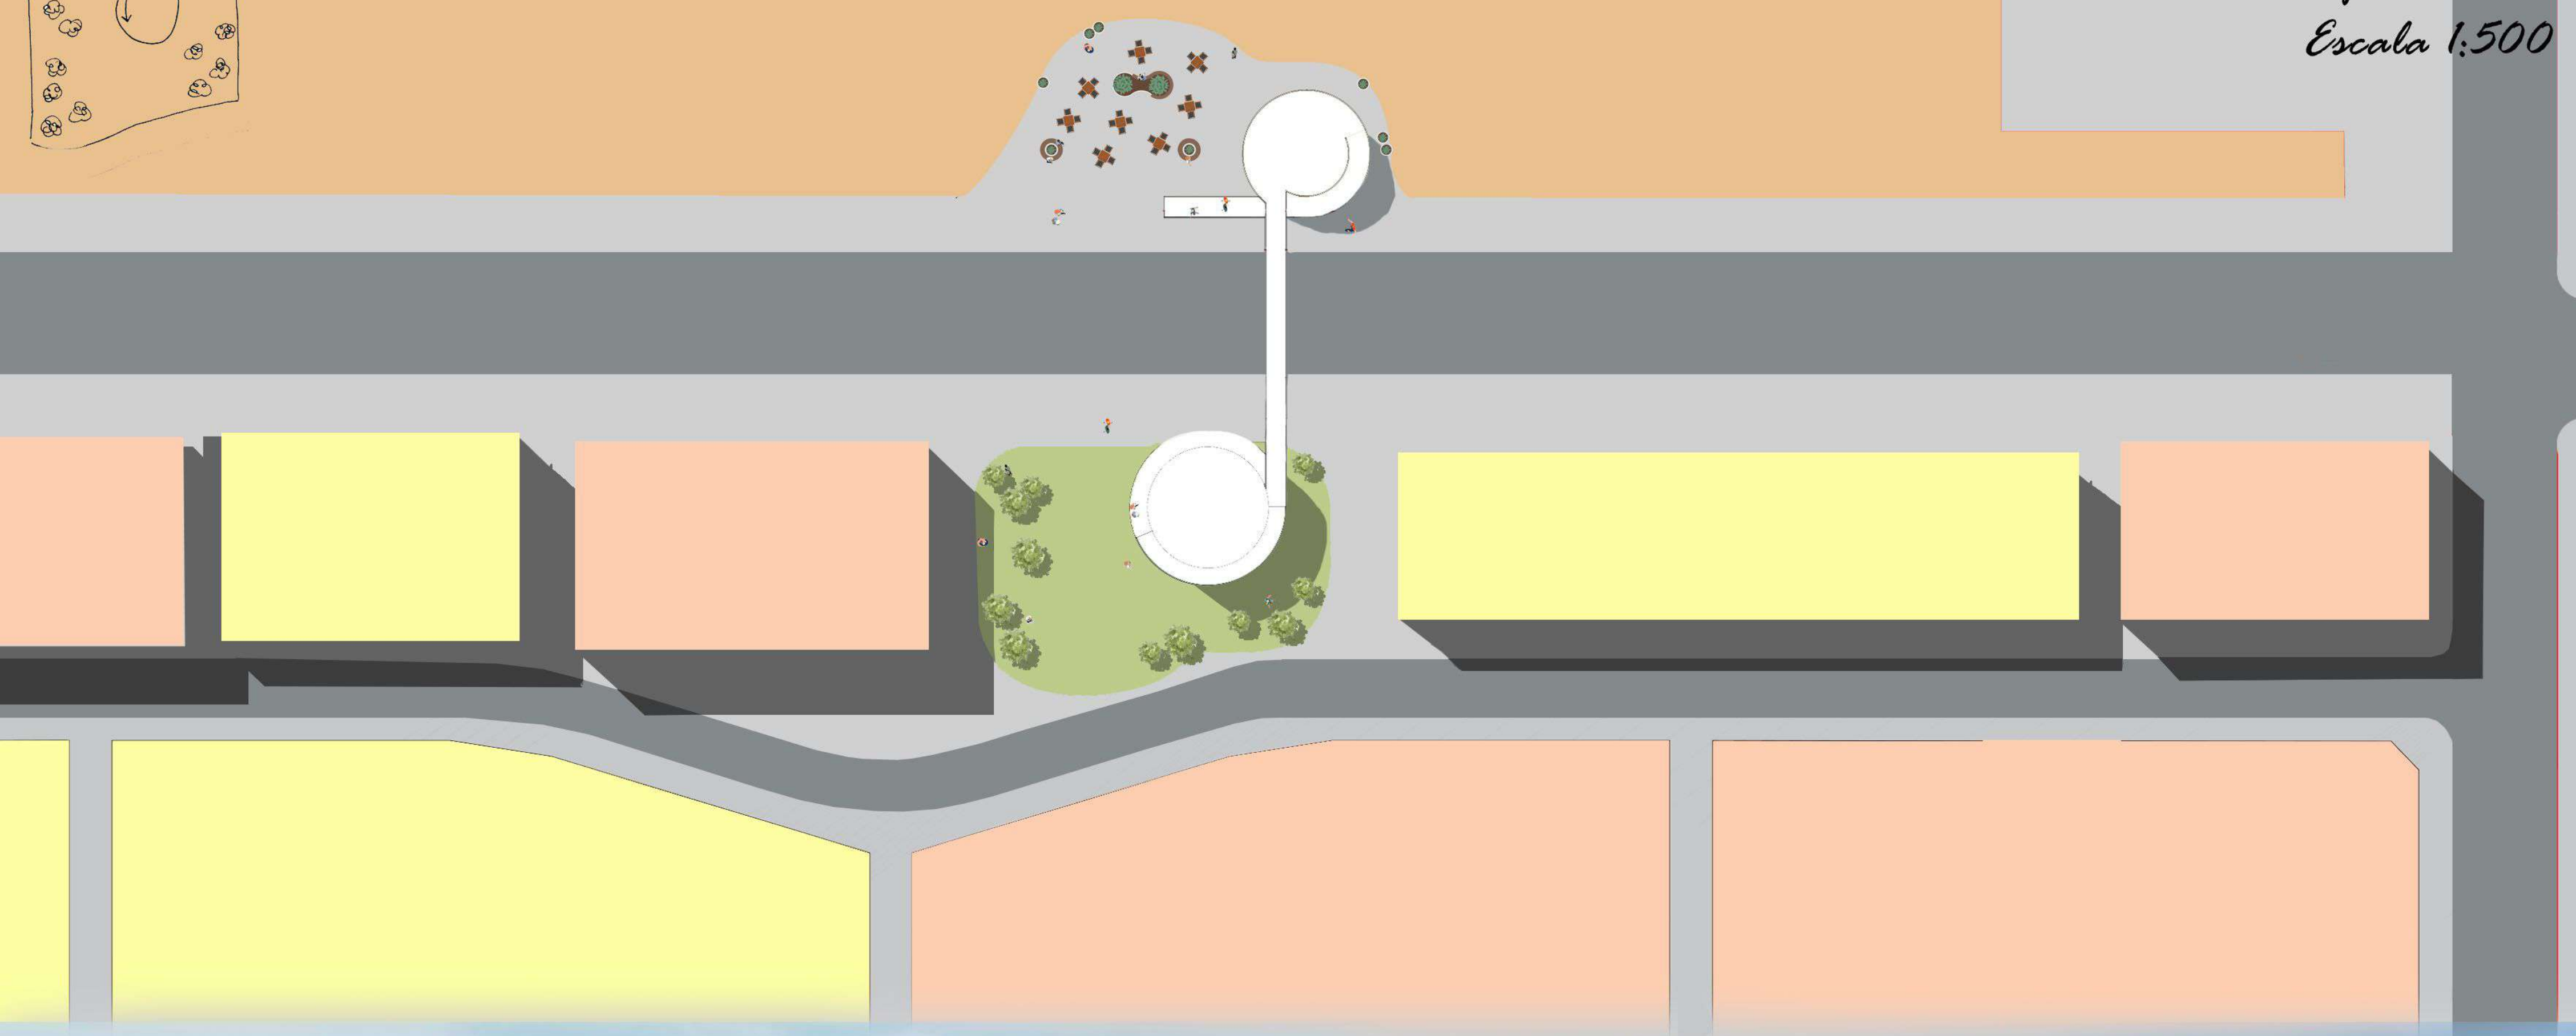
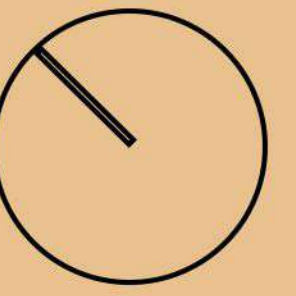
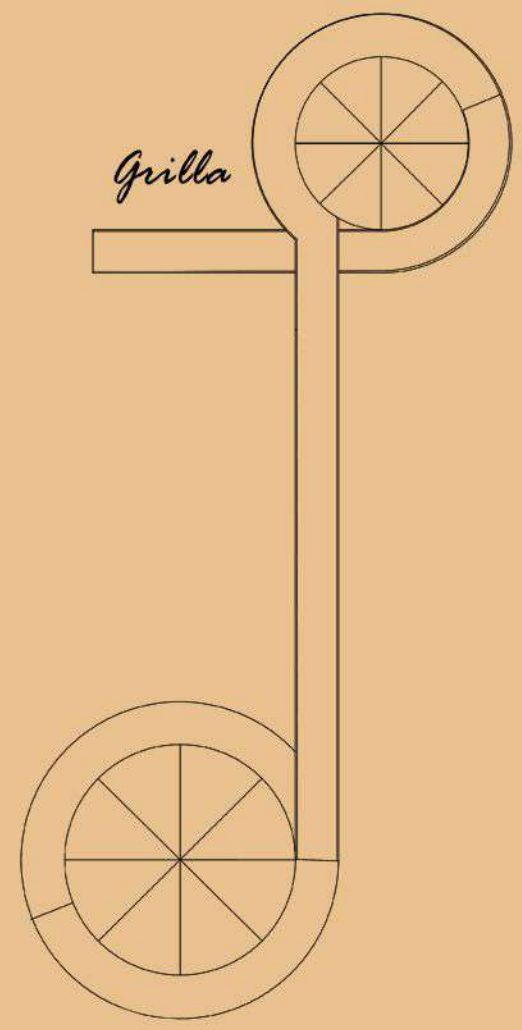


Implantación
Escala 1:500

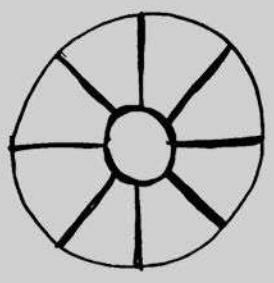


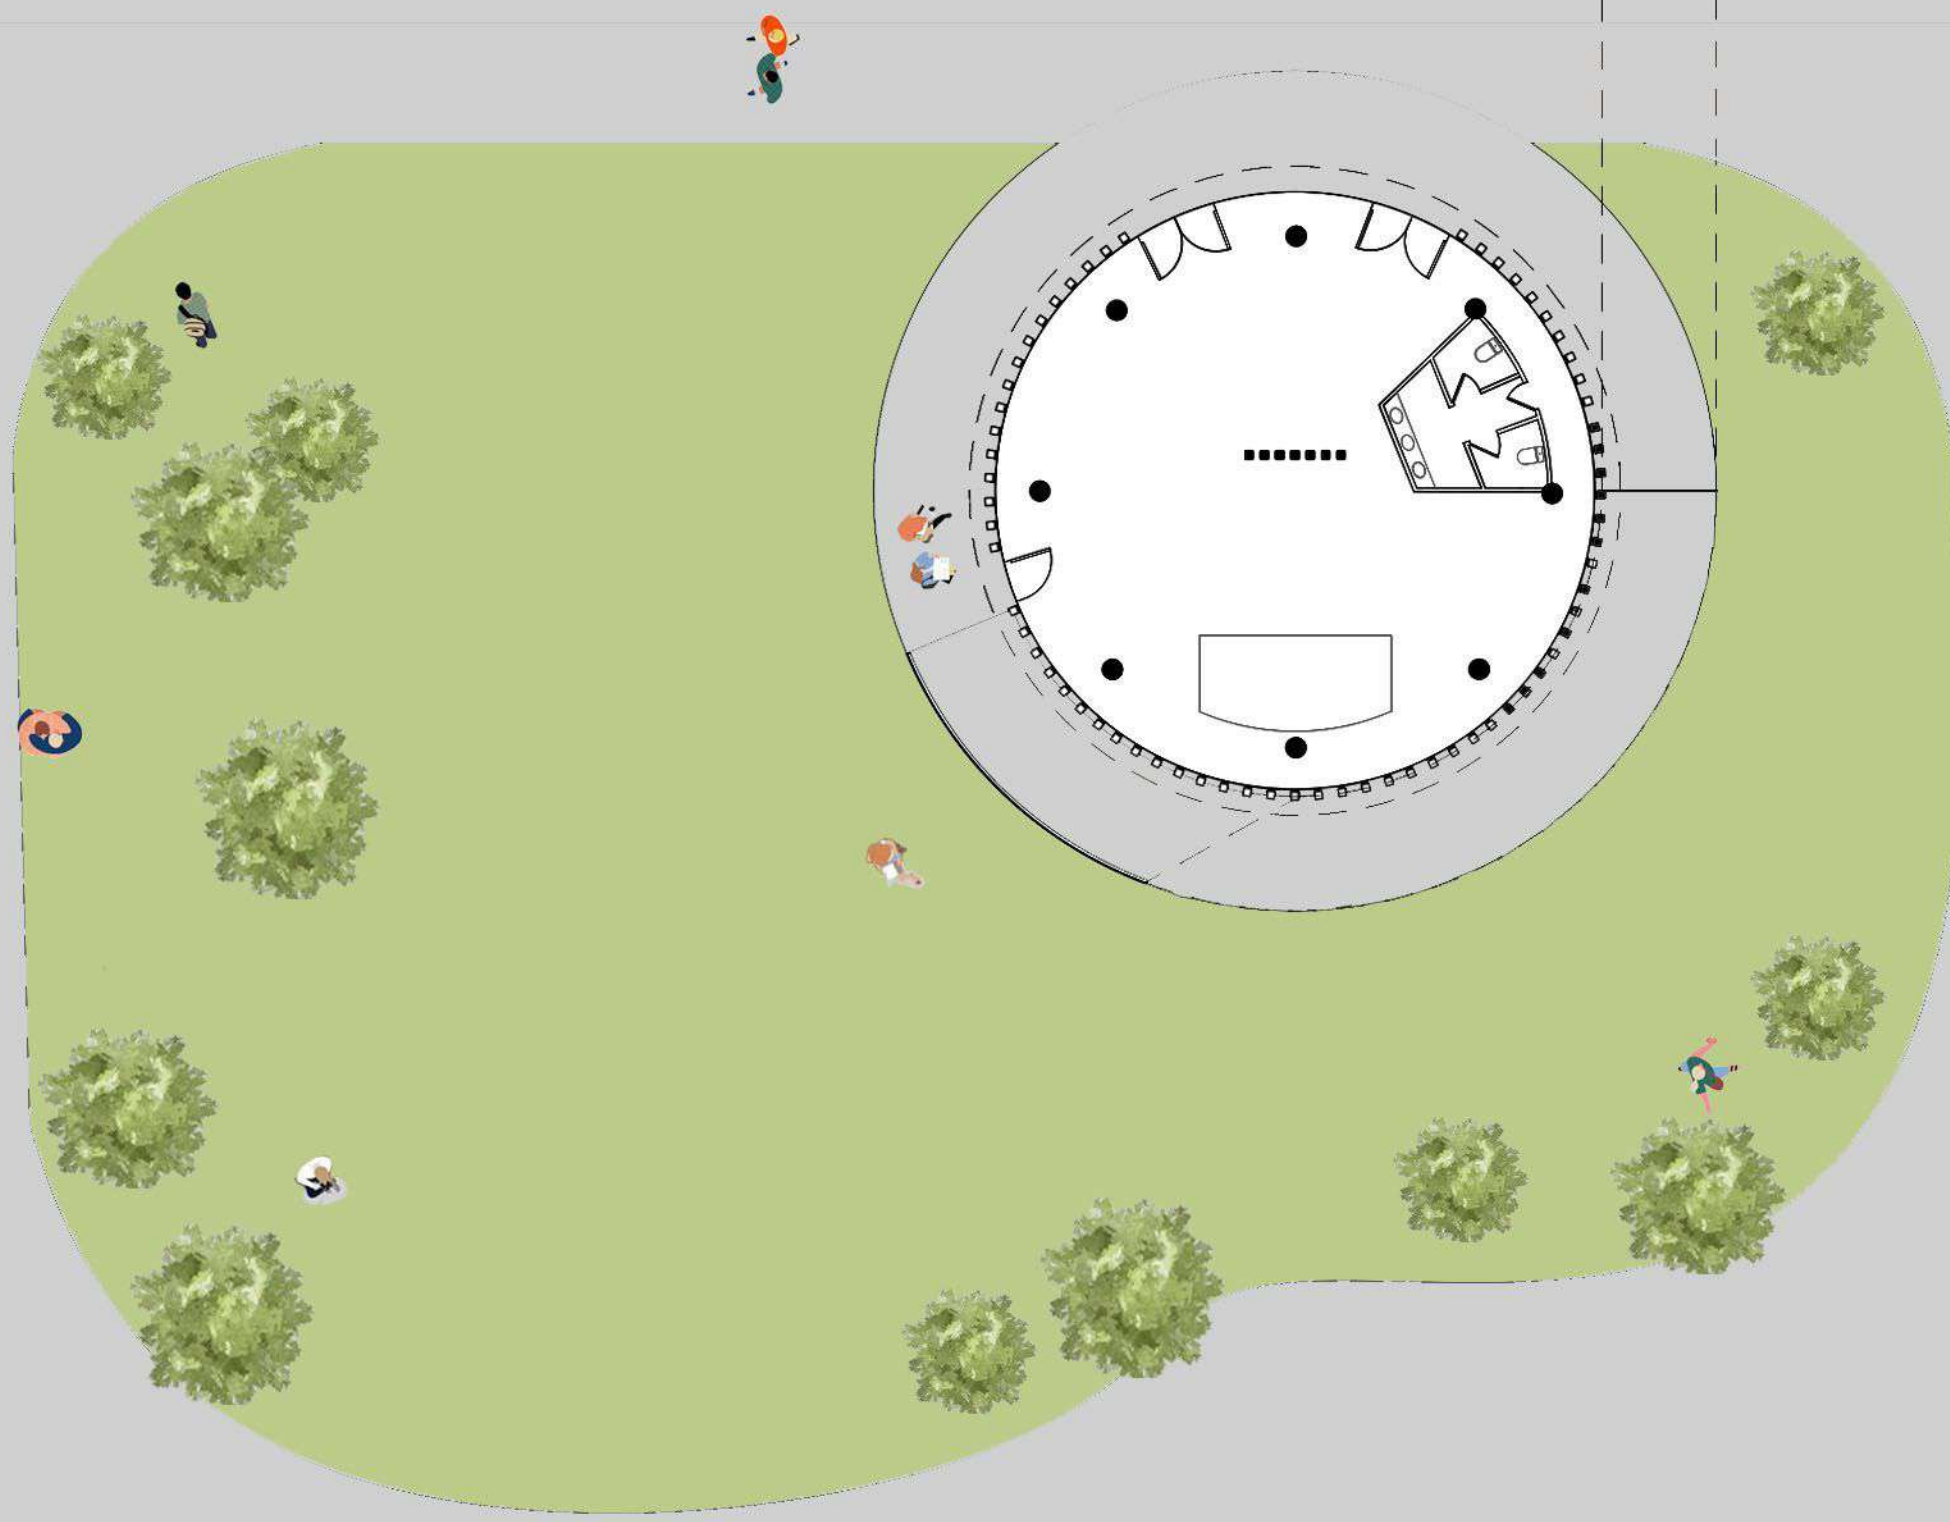


Planta baja
Escala 1:200



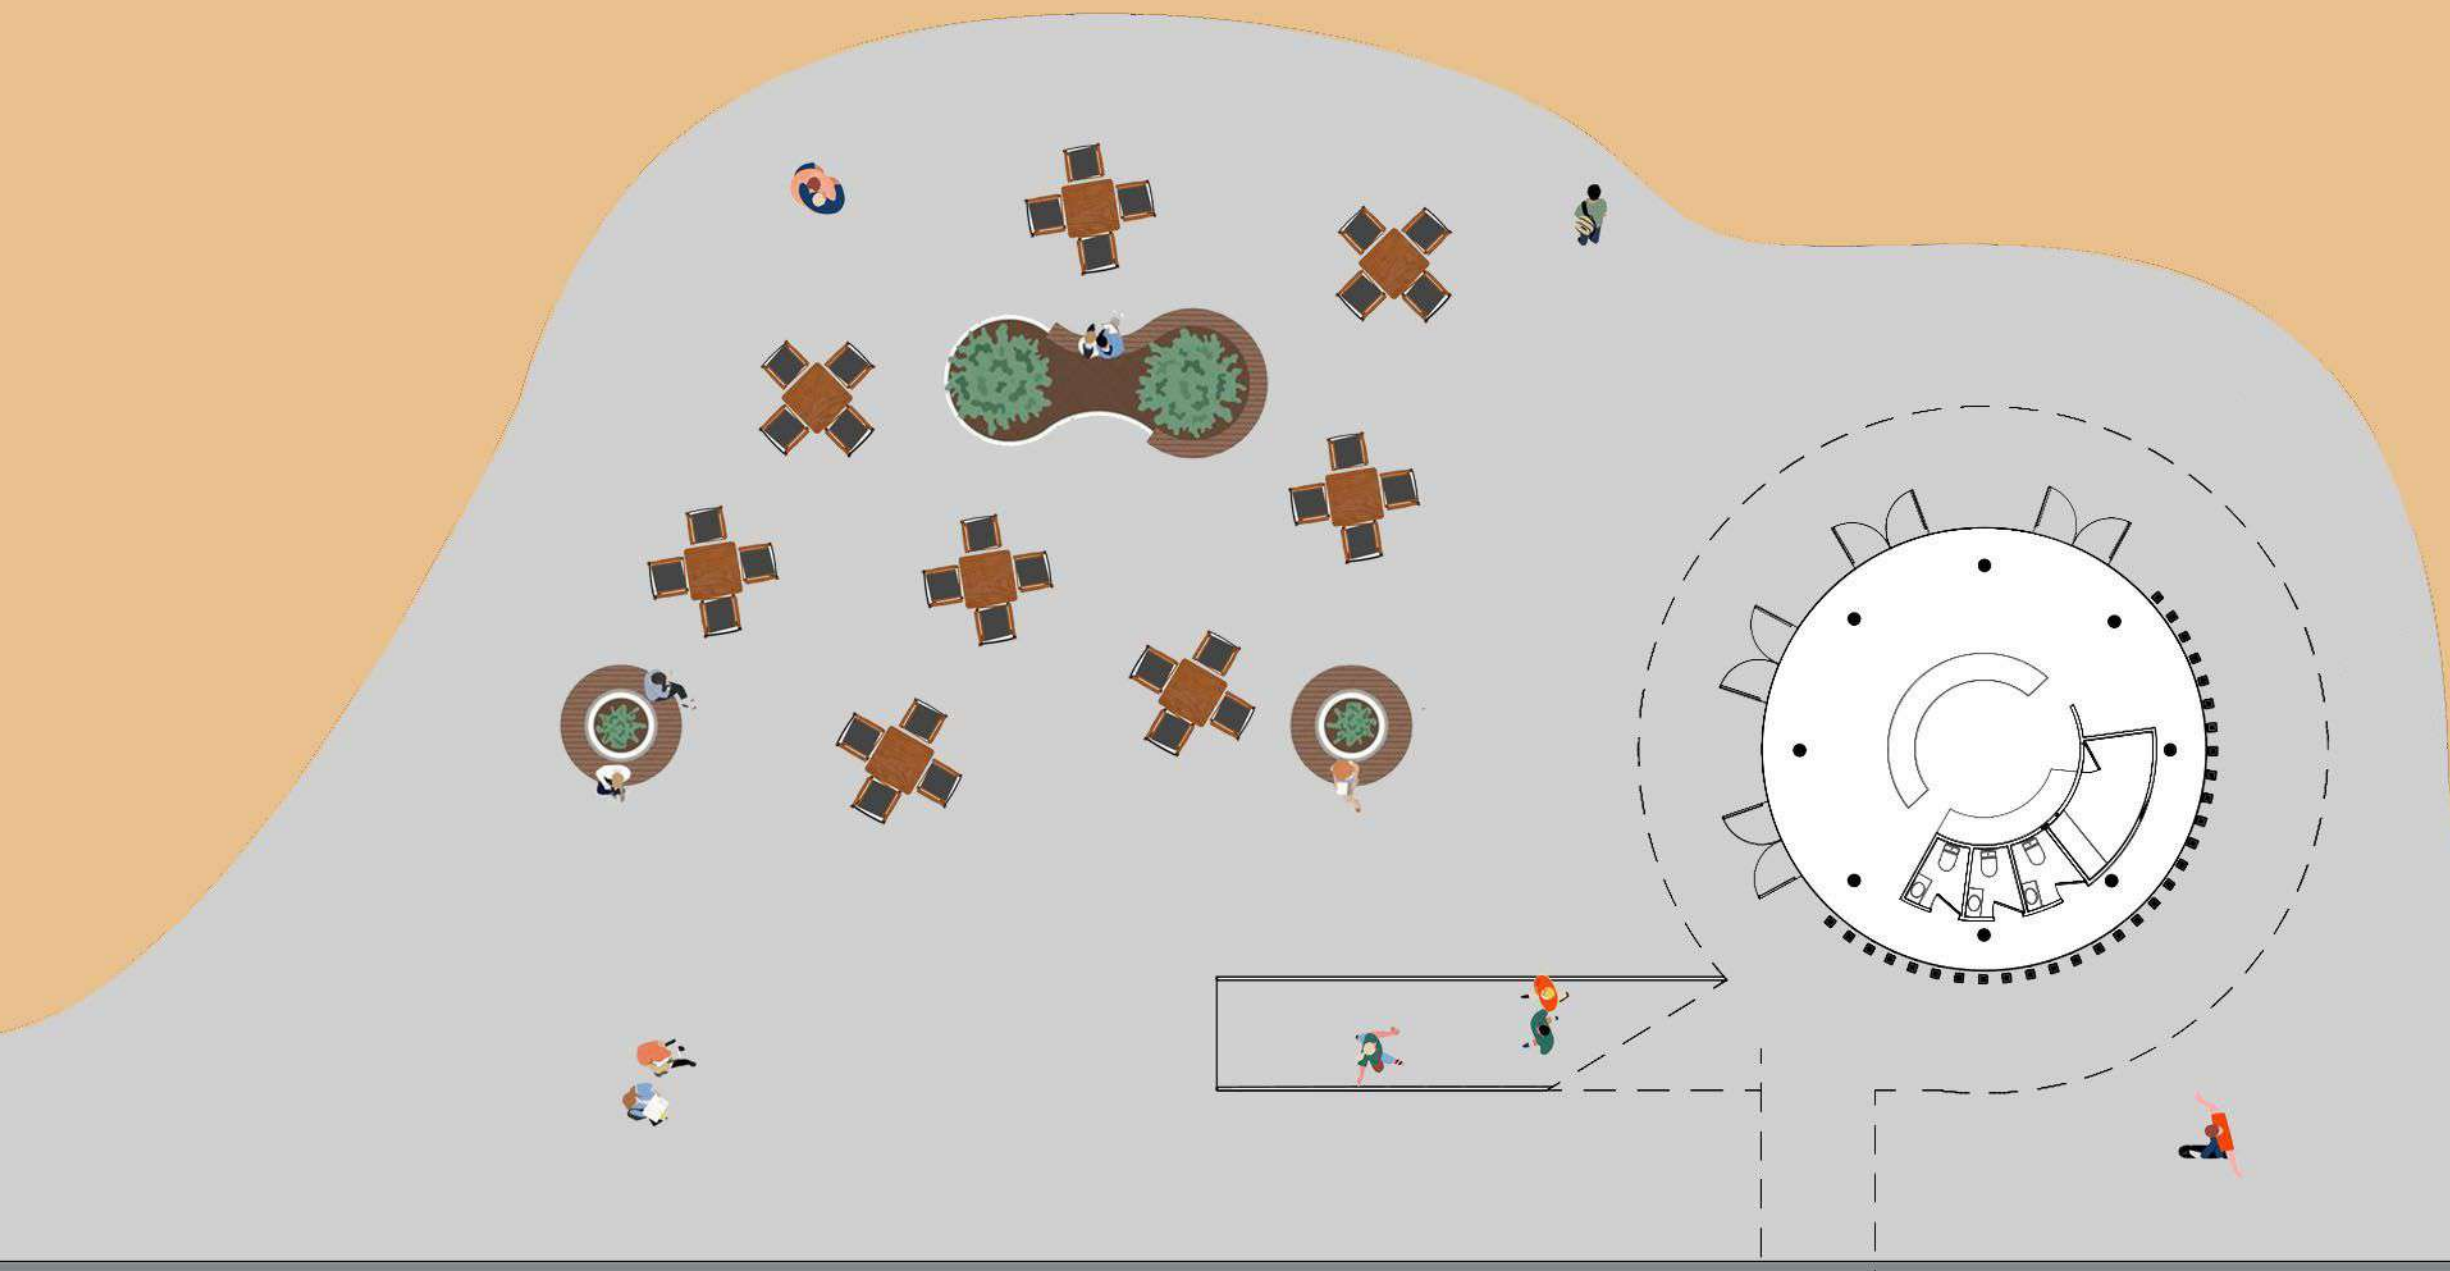


Vigas

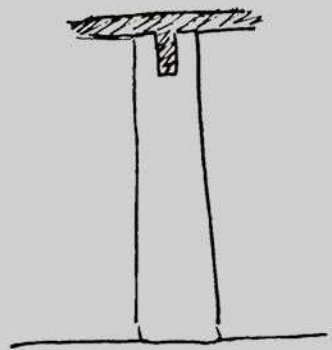



Columna

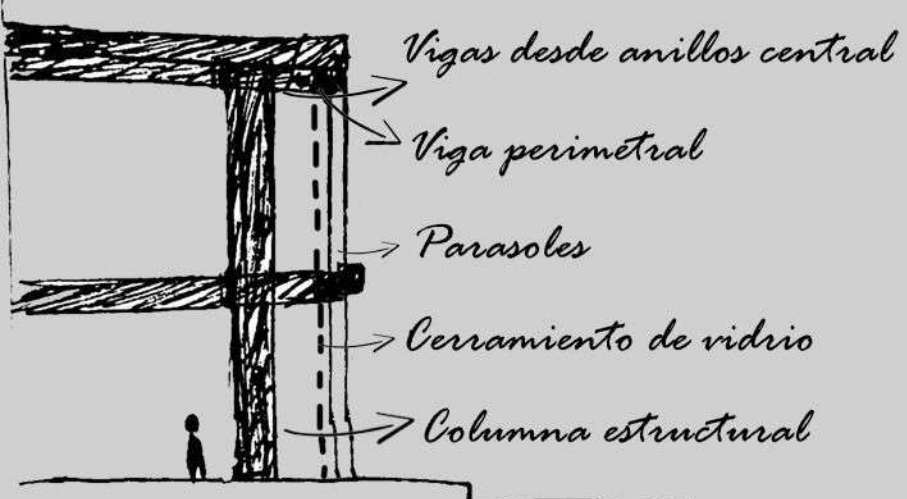

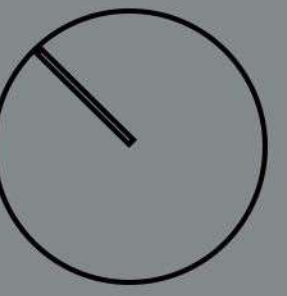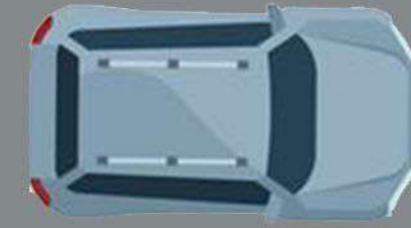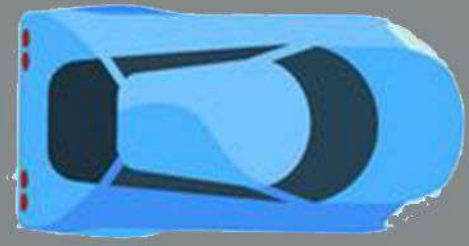



Planta baja
Escala 1:100

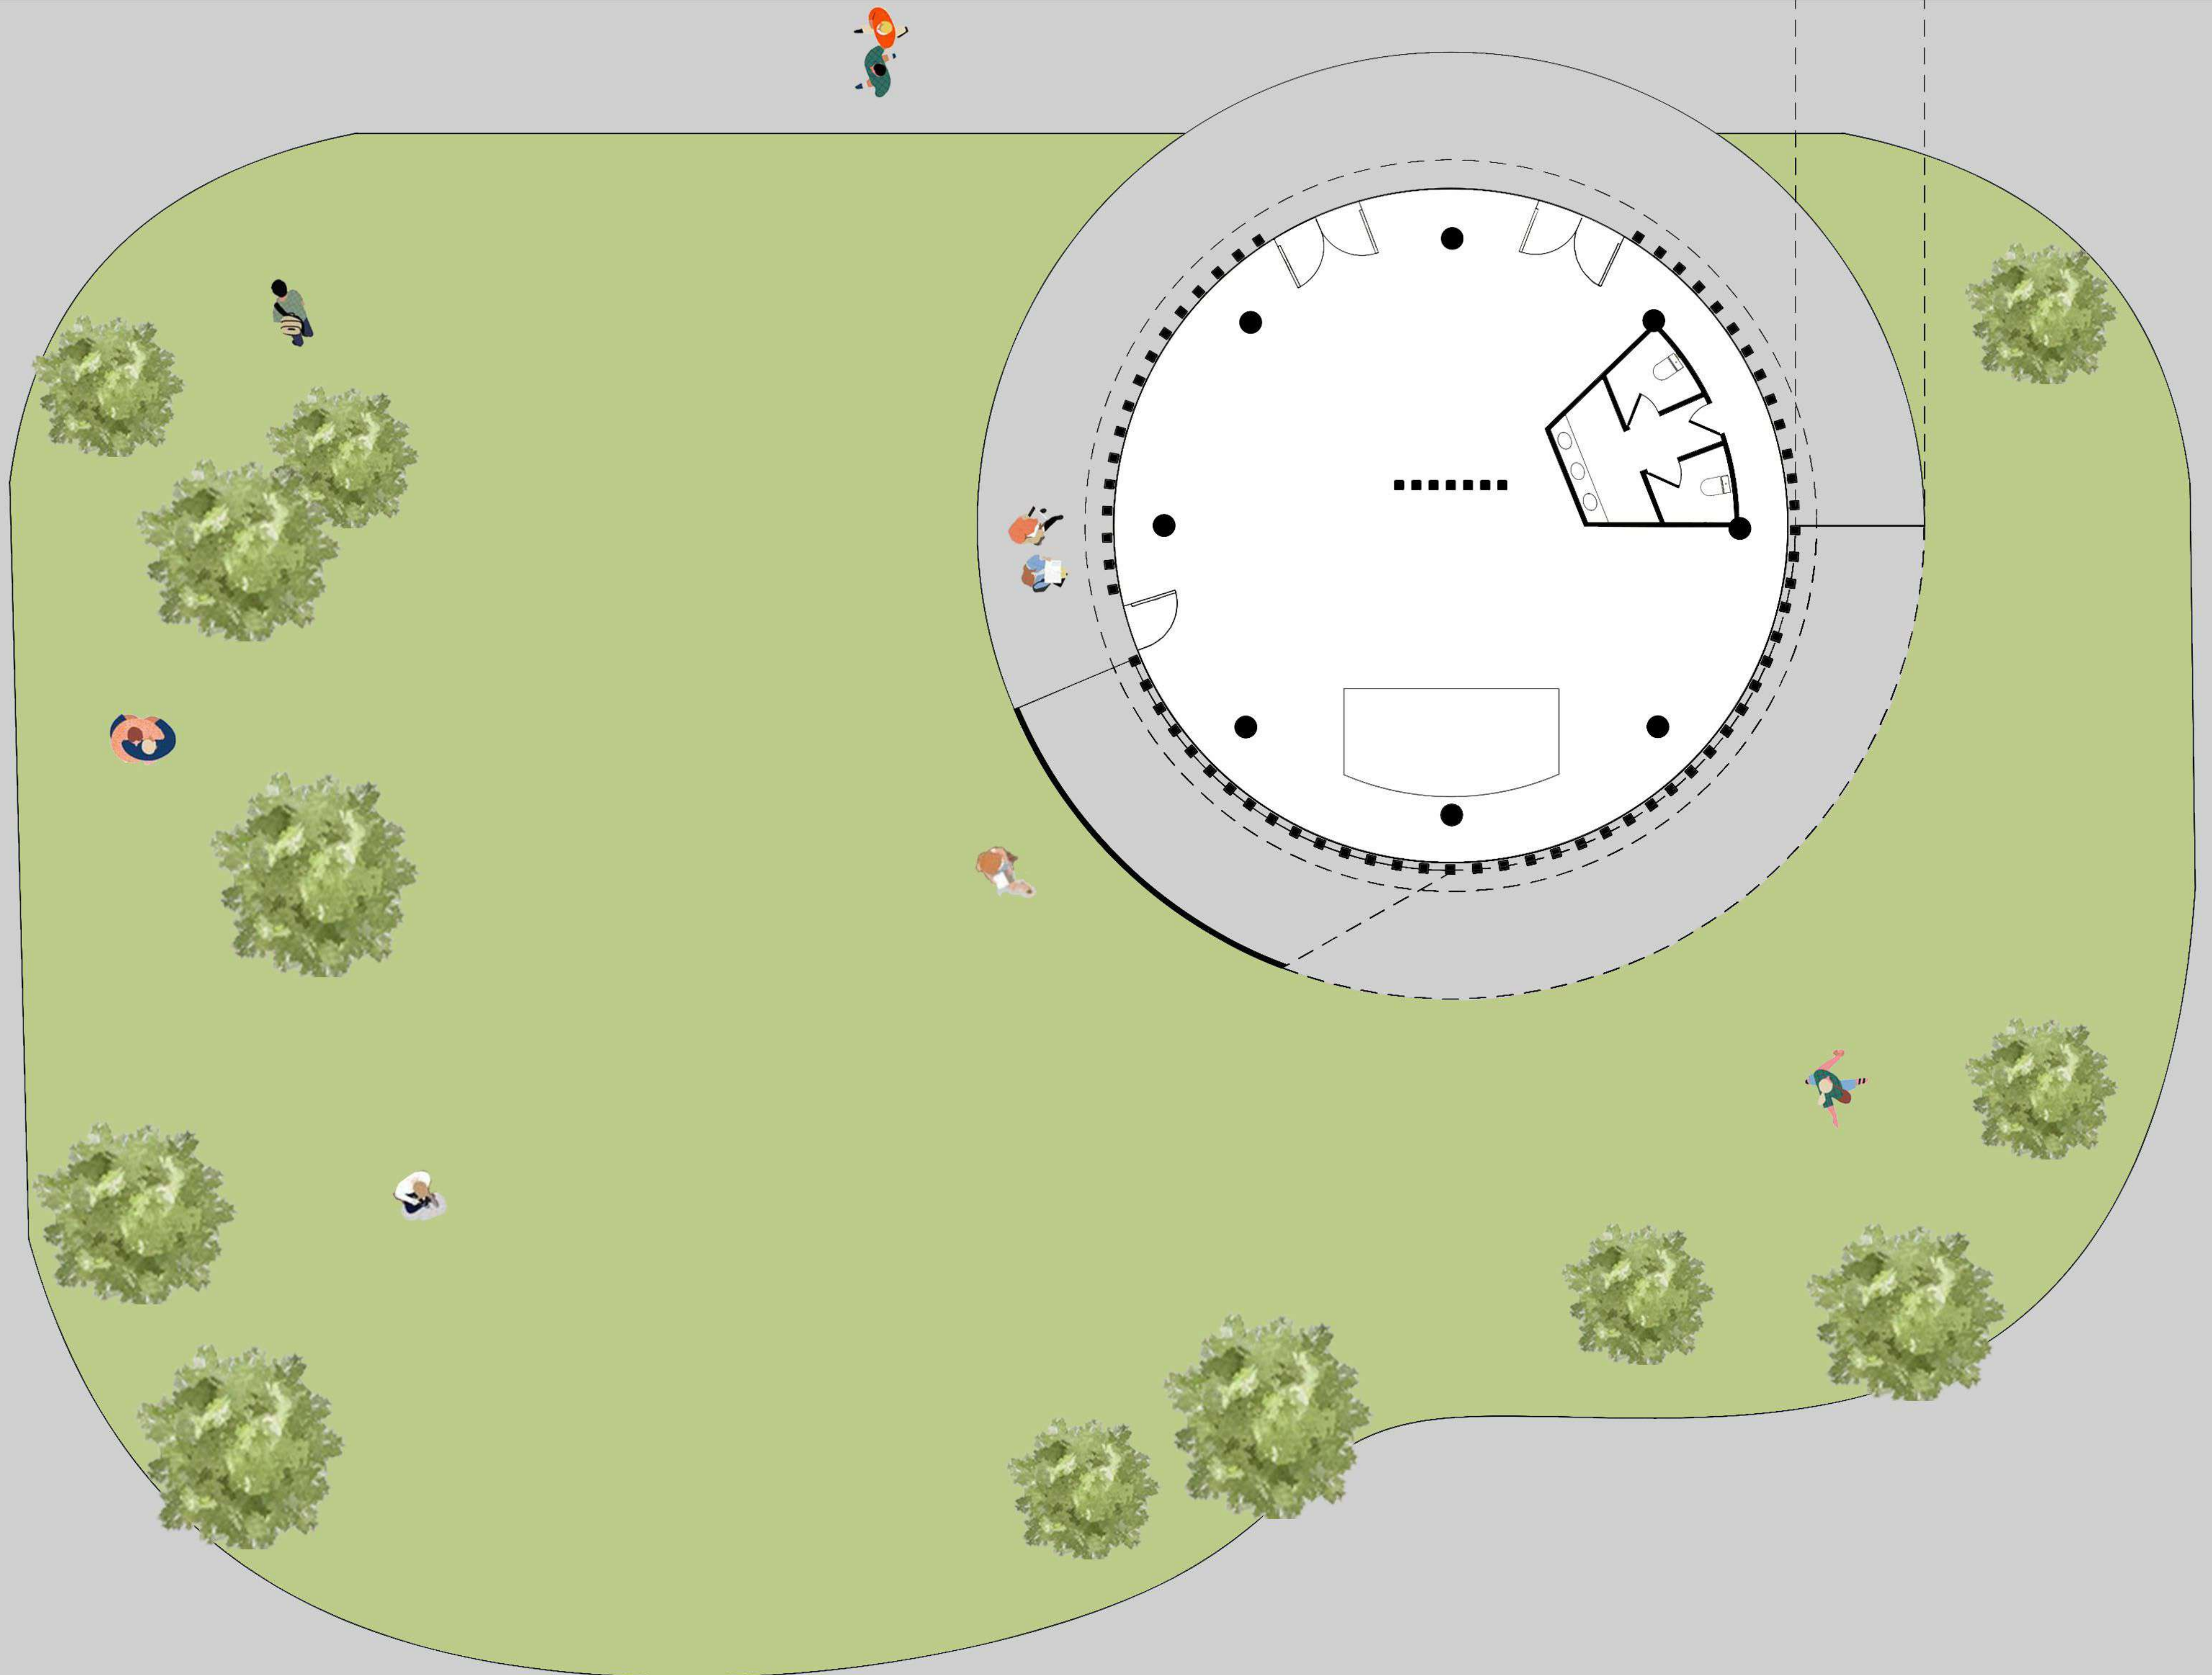

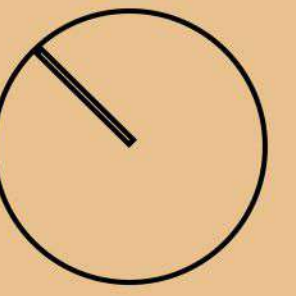

Planta baja
Escala 1:100

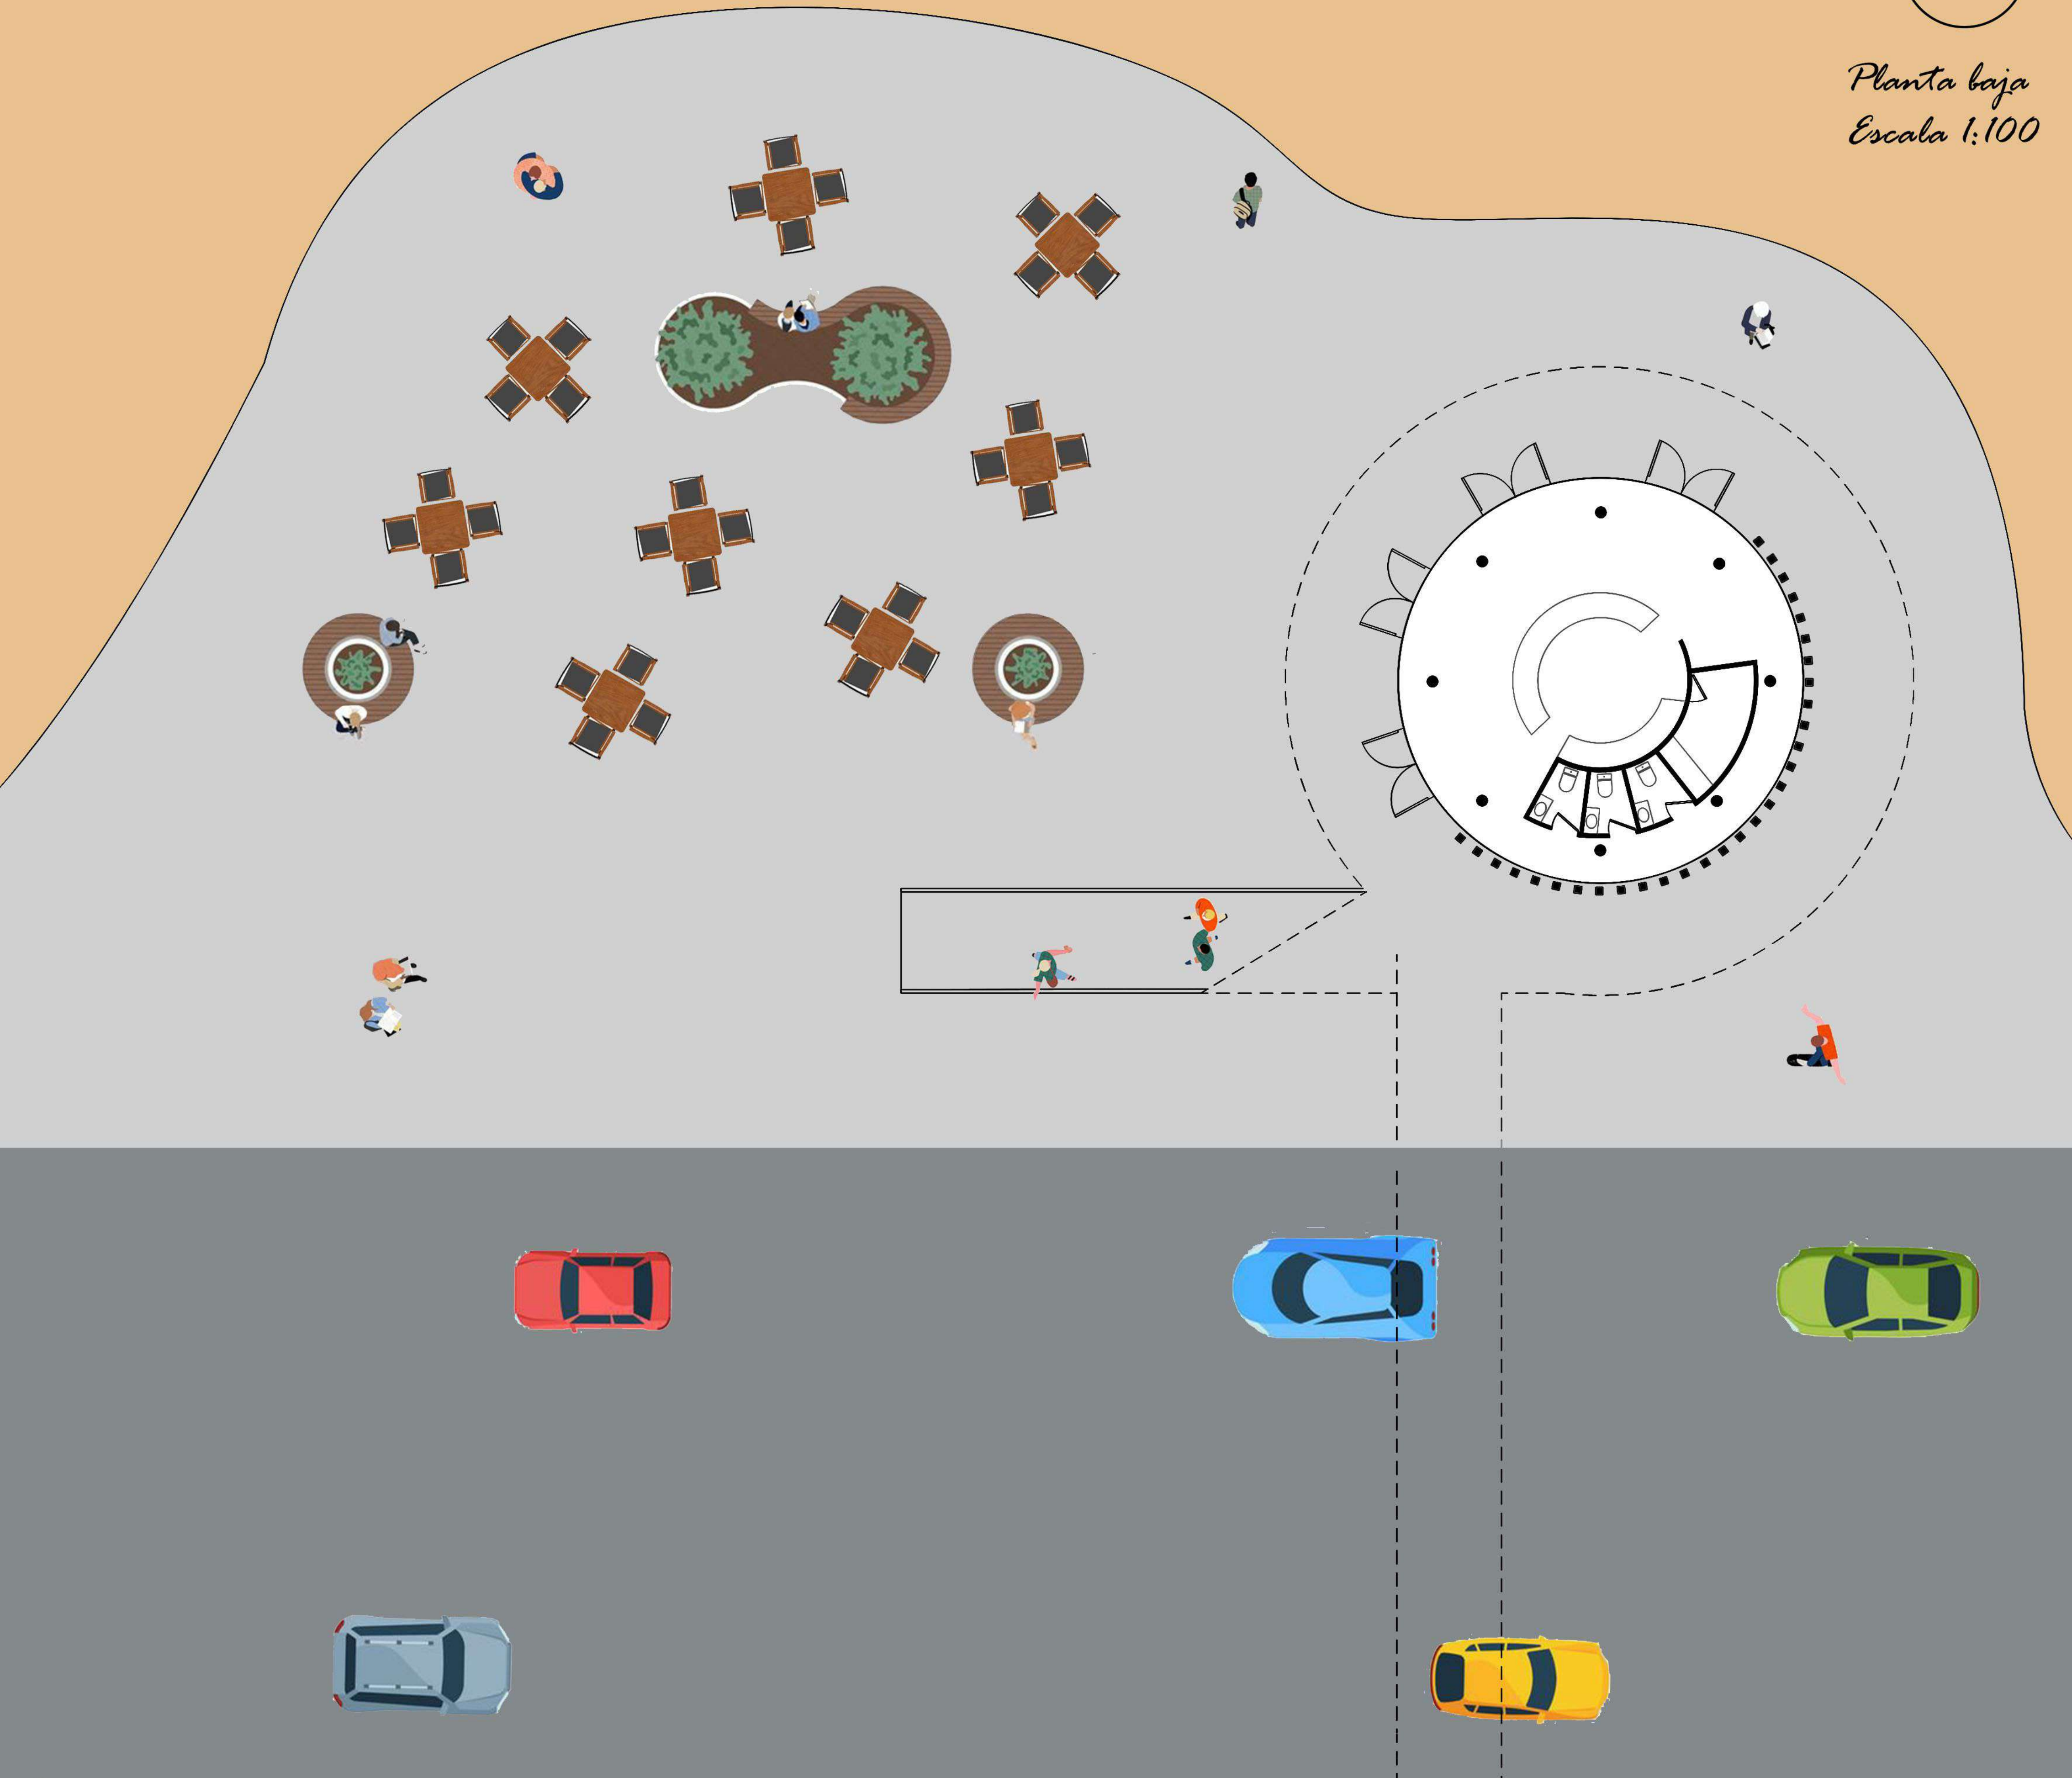

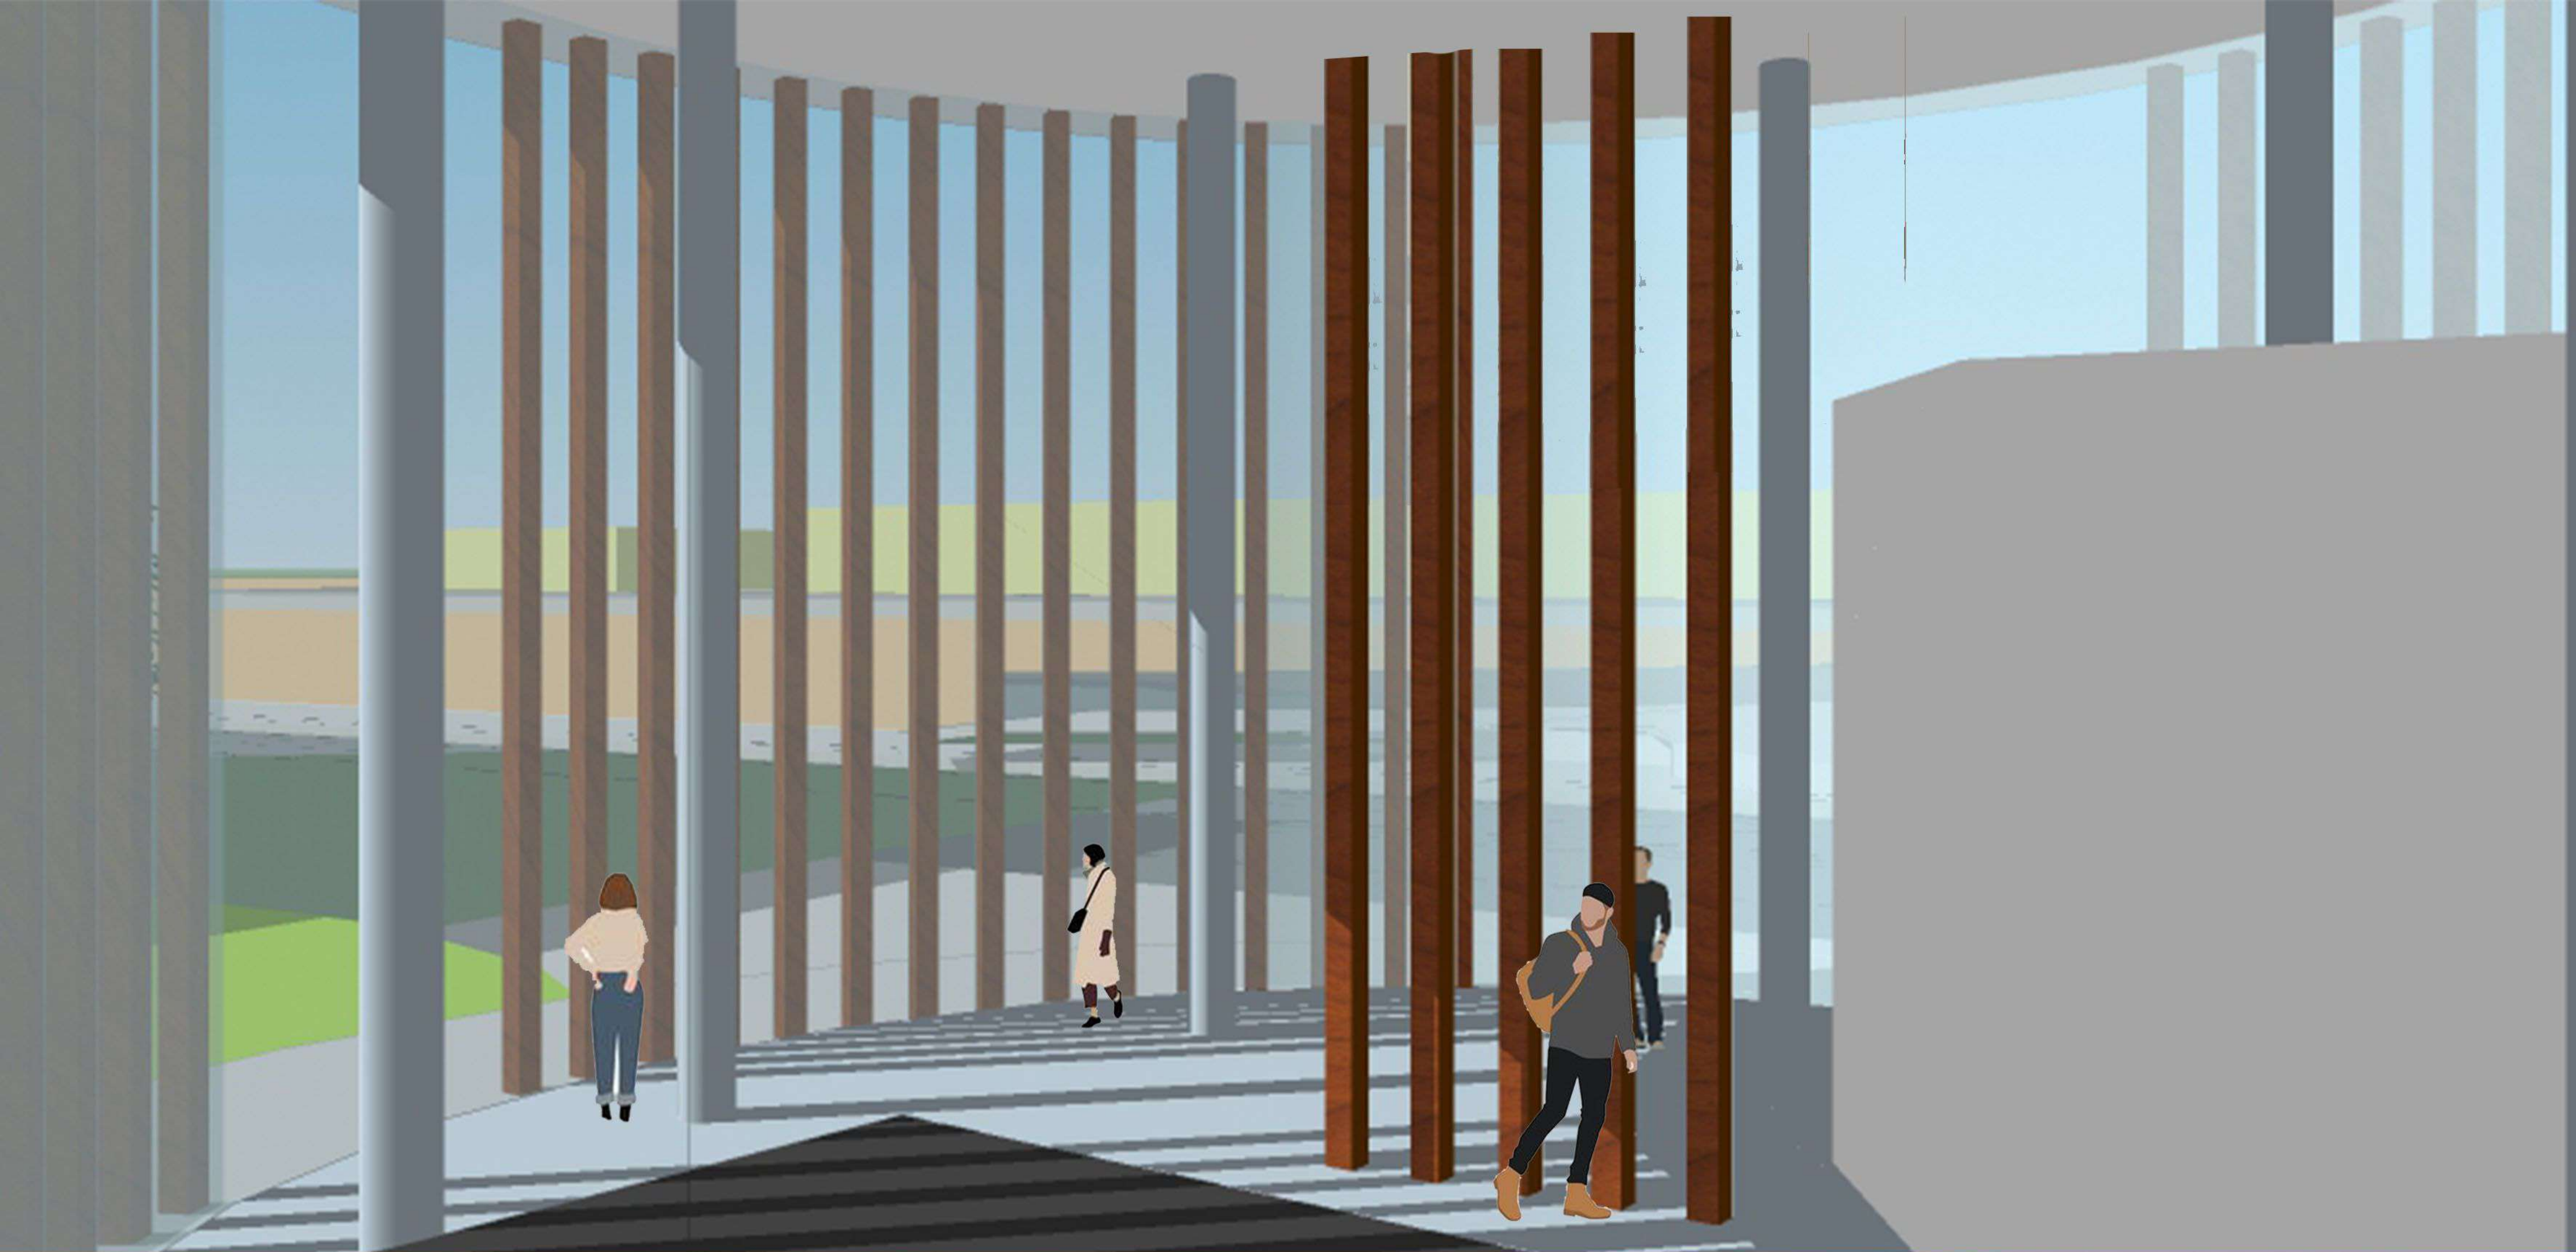

Corte
Escala 1:100







Corte
Escala 1:100







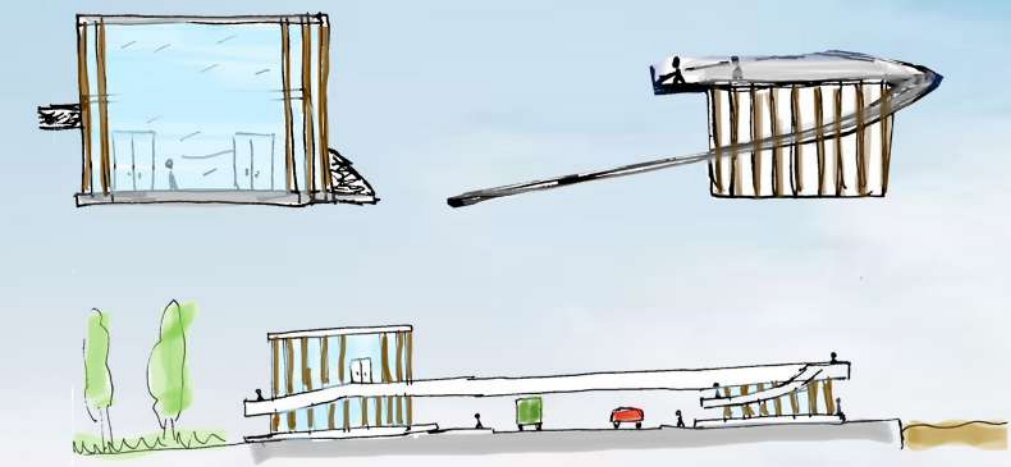

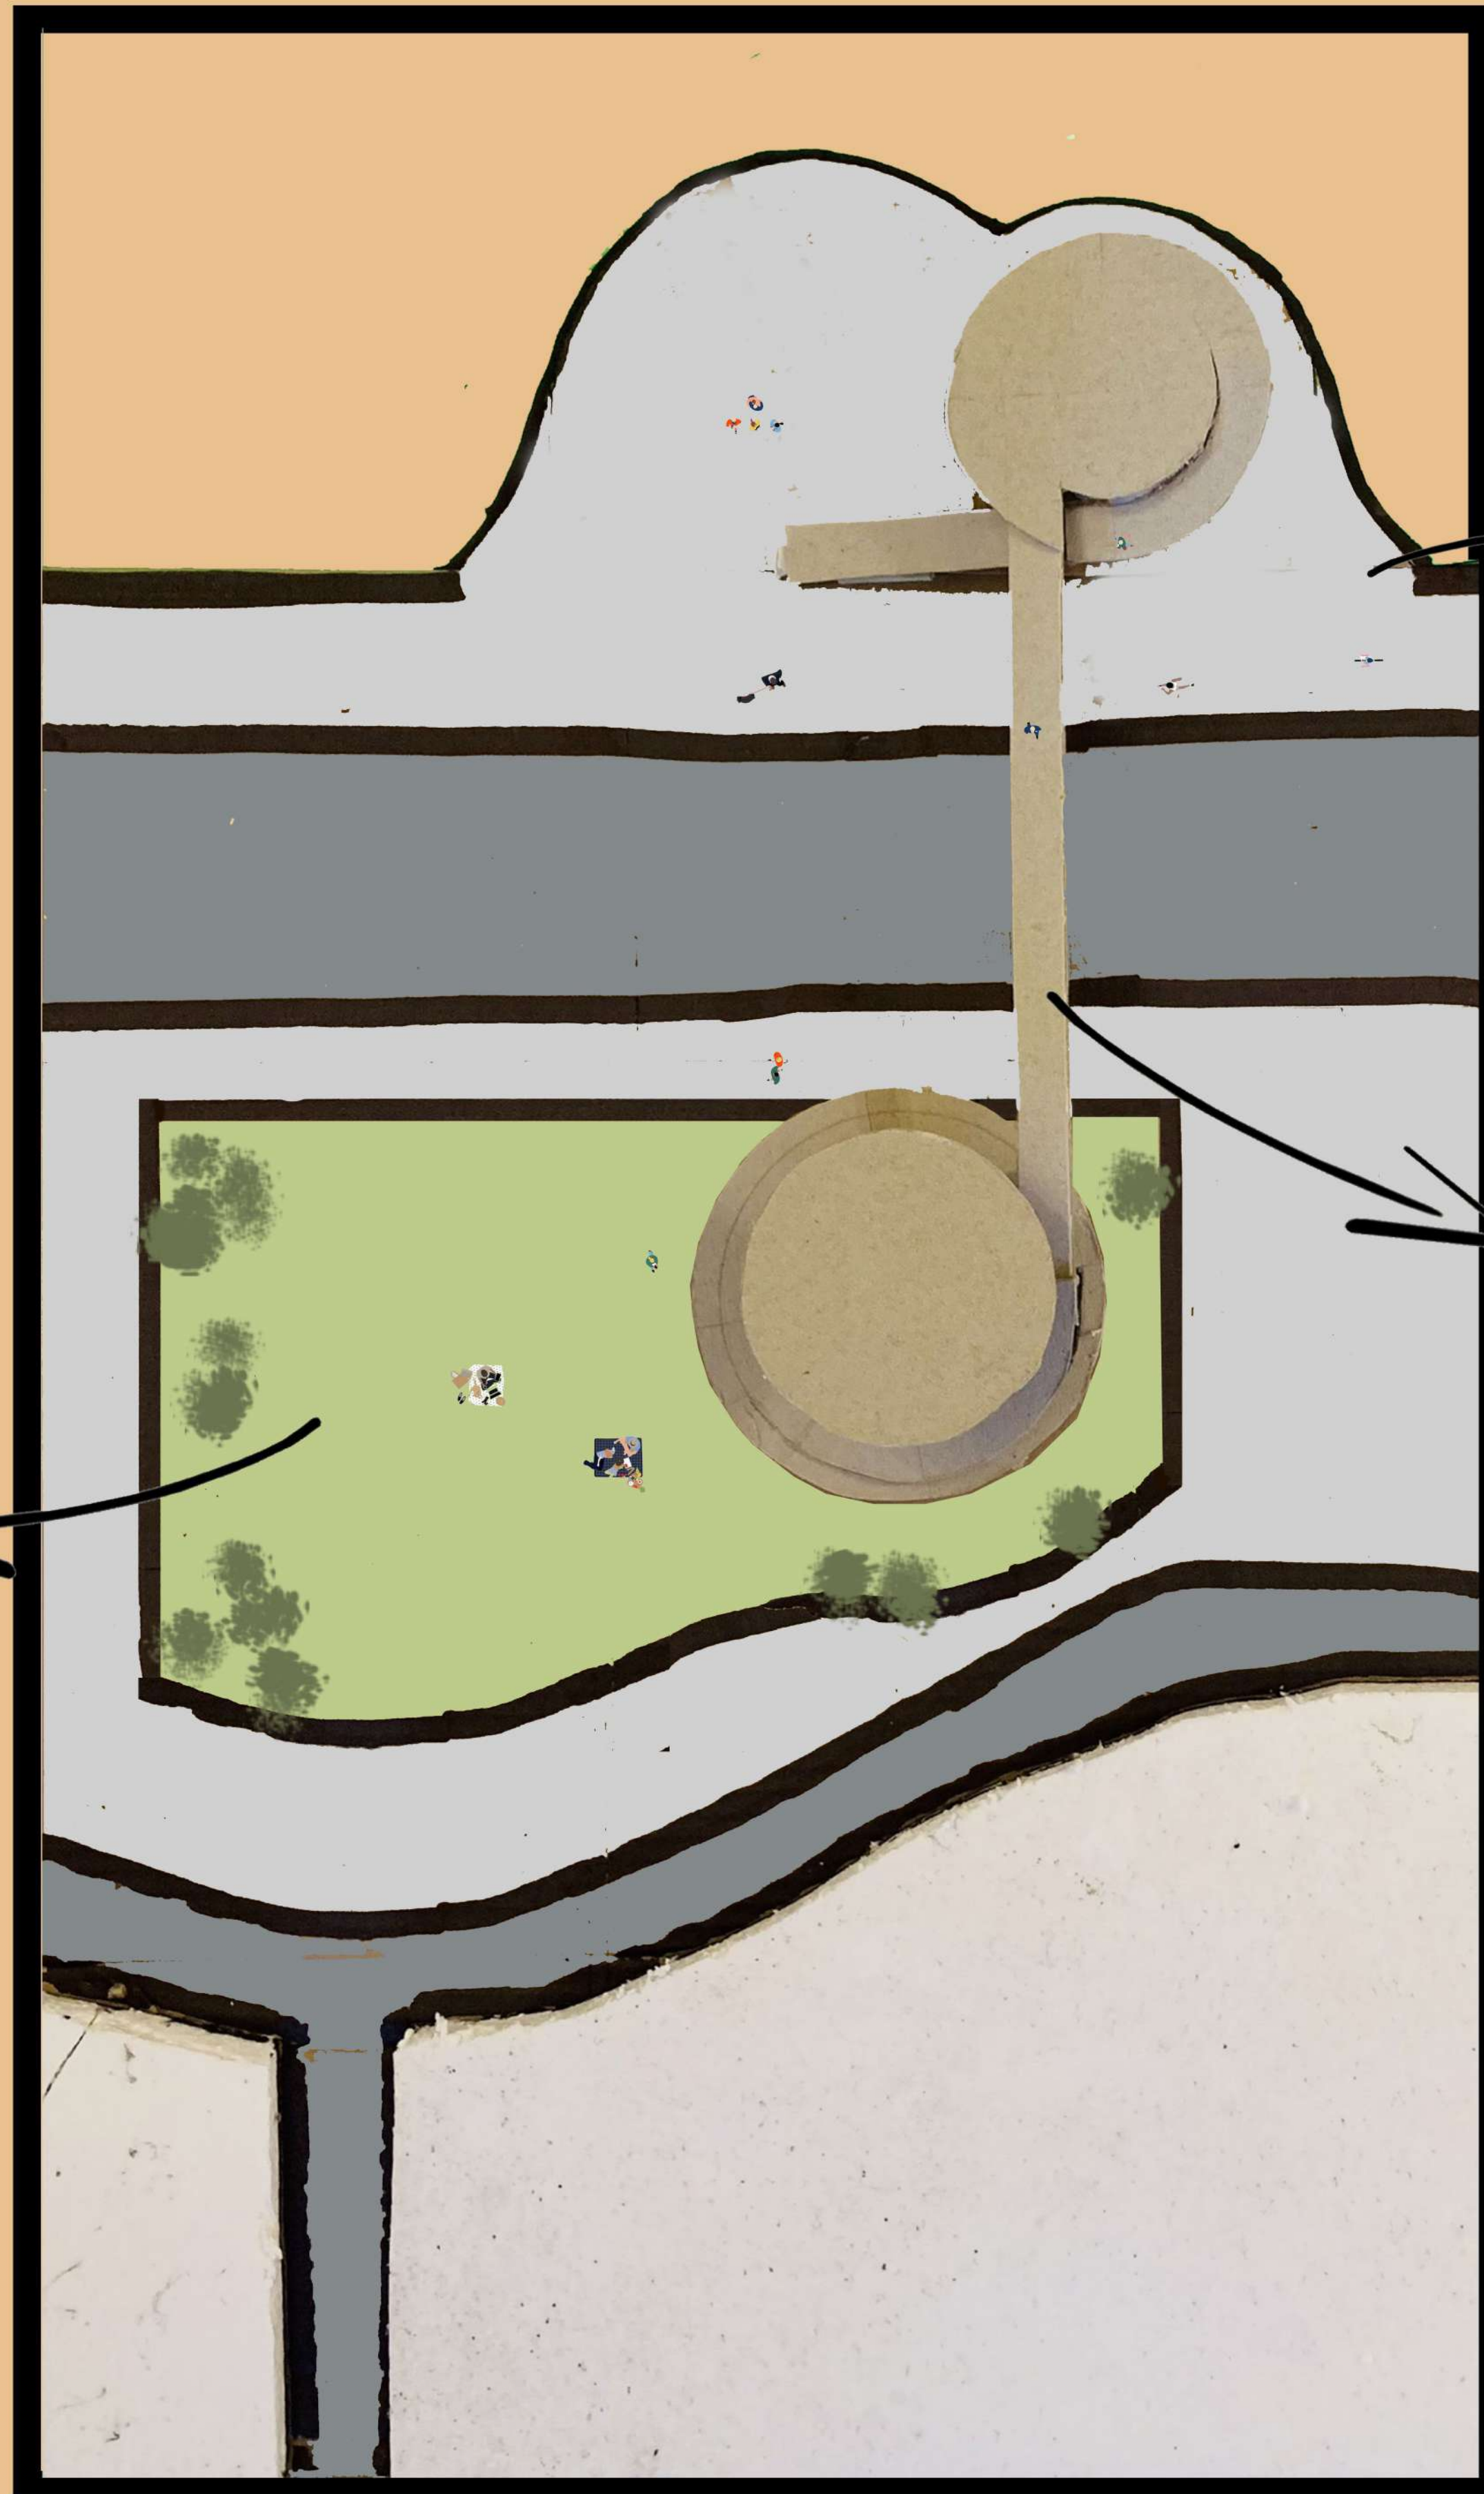

Café y servicios

Puente conector y de
exposición callejera

Área flexible, de exposición
y servicios