

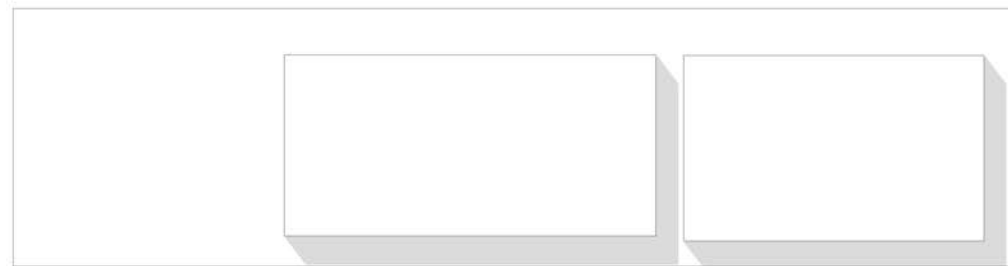


ESCALA 1:500

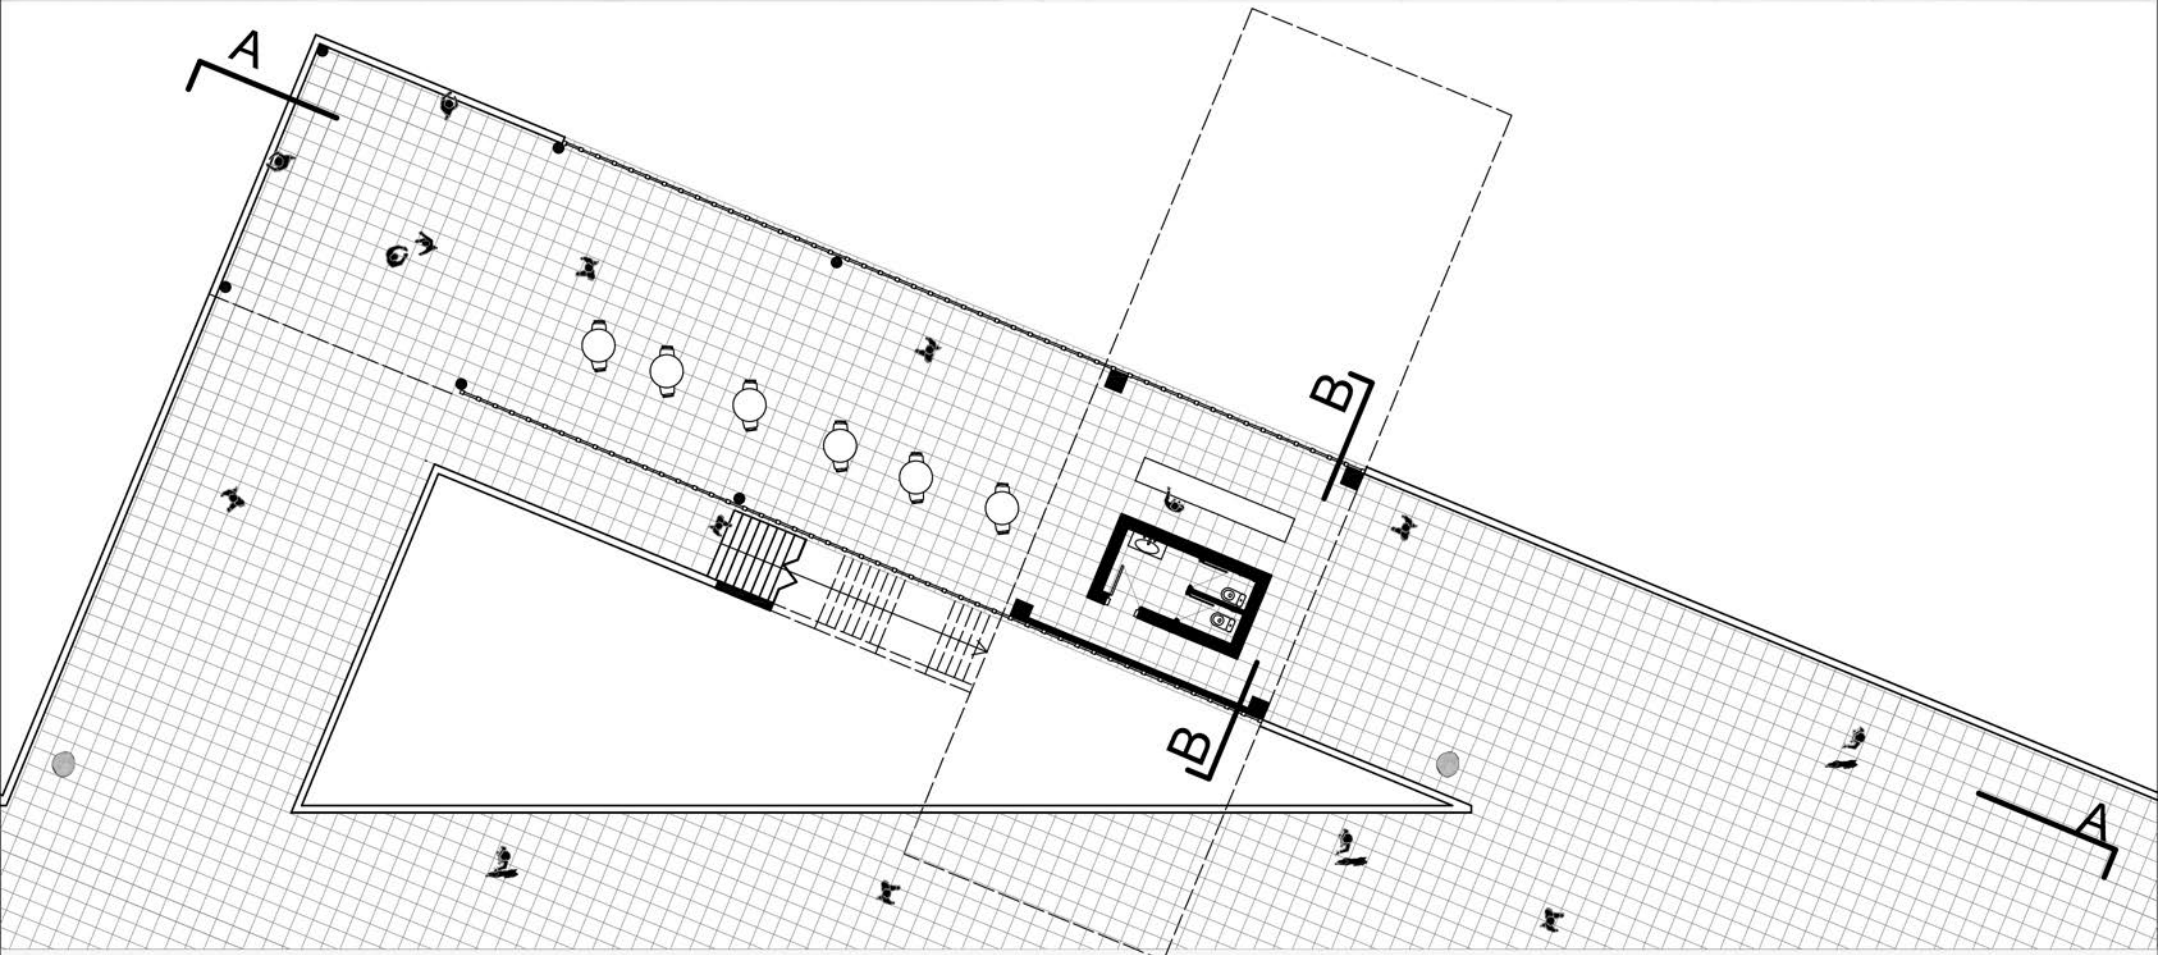


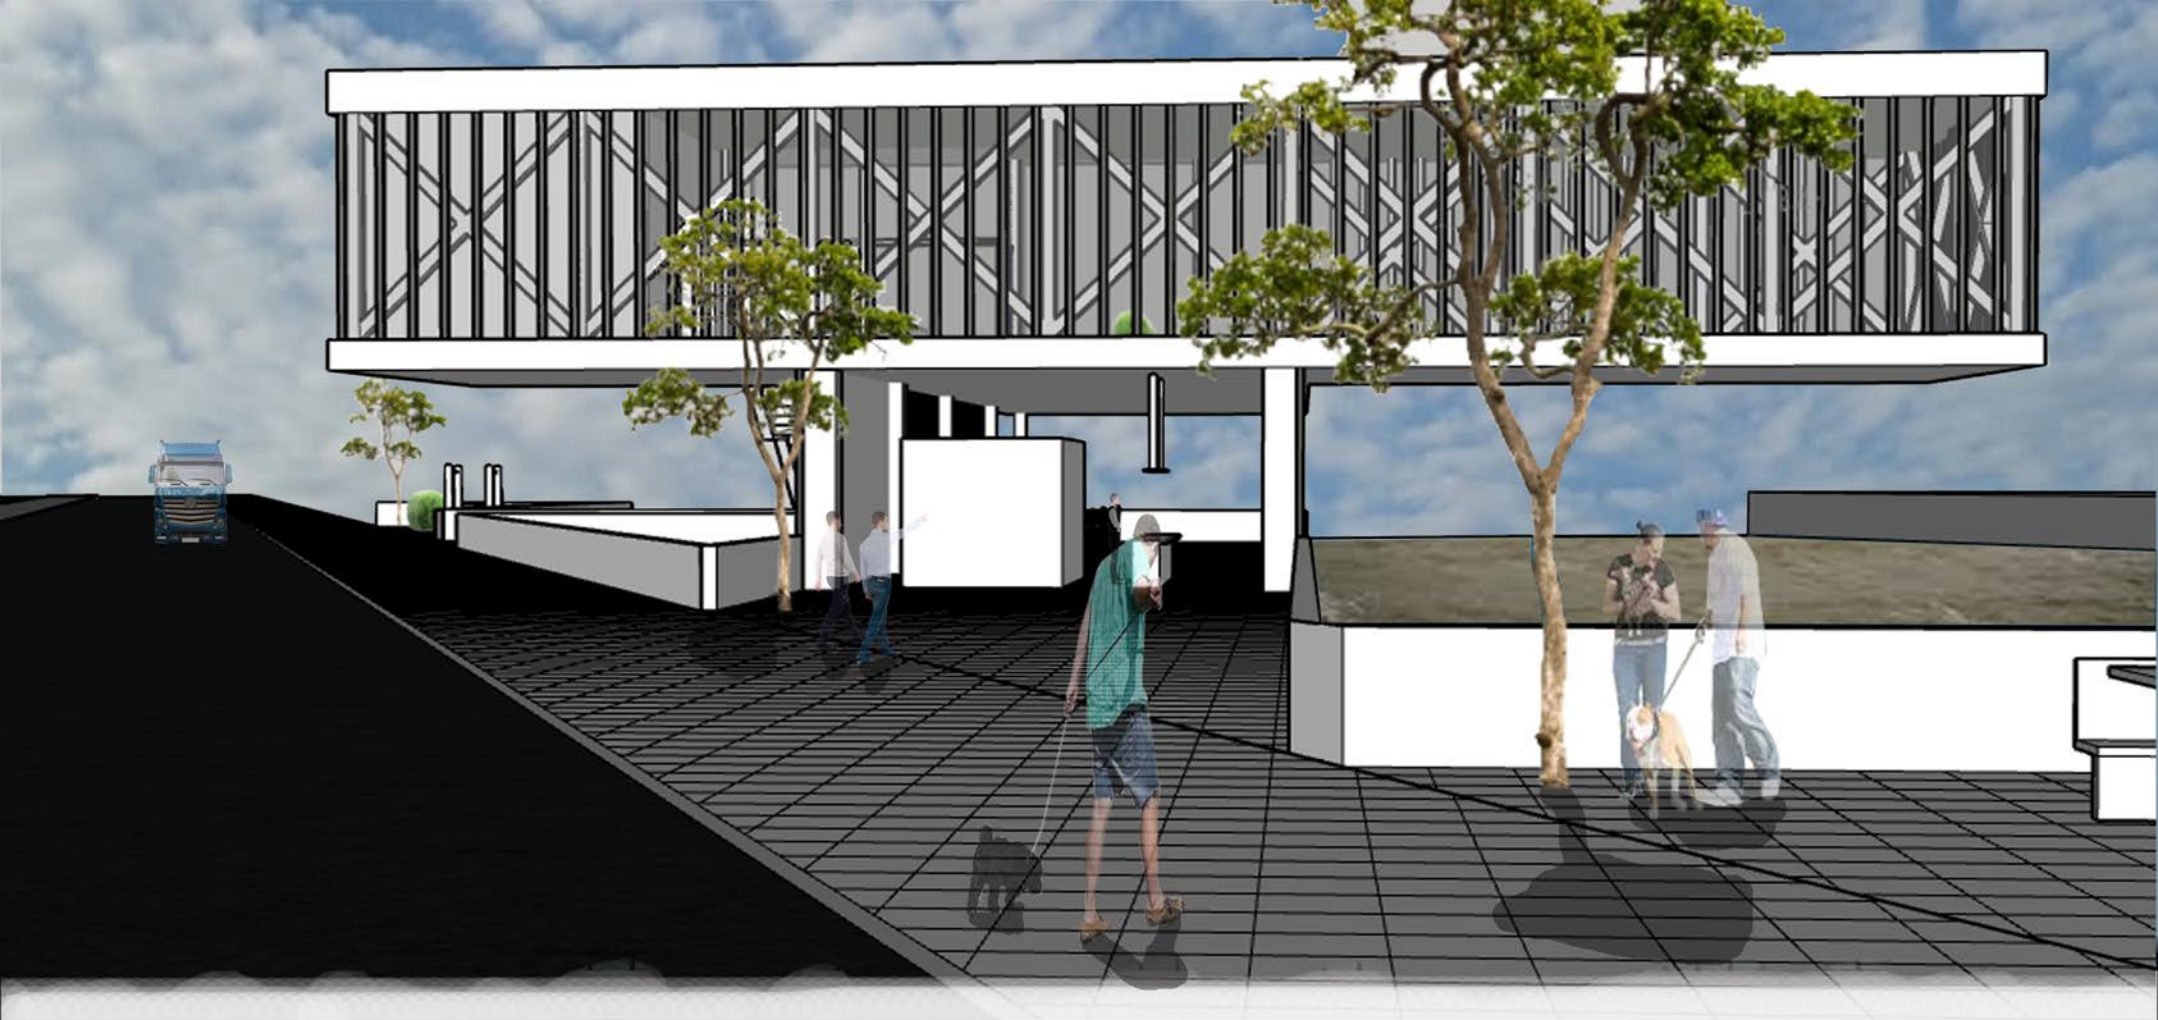

ESCALA 1:100

PLANTA BAJA



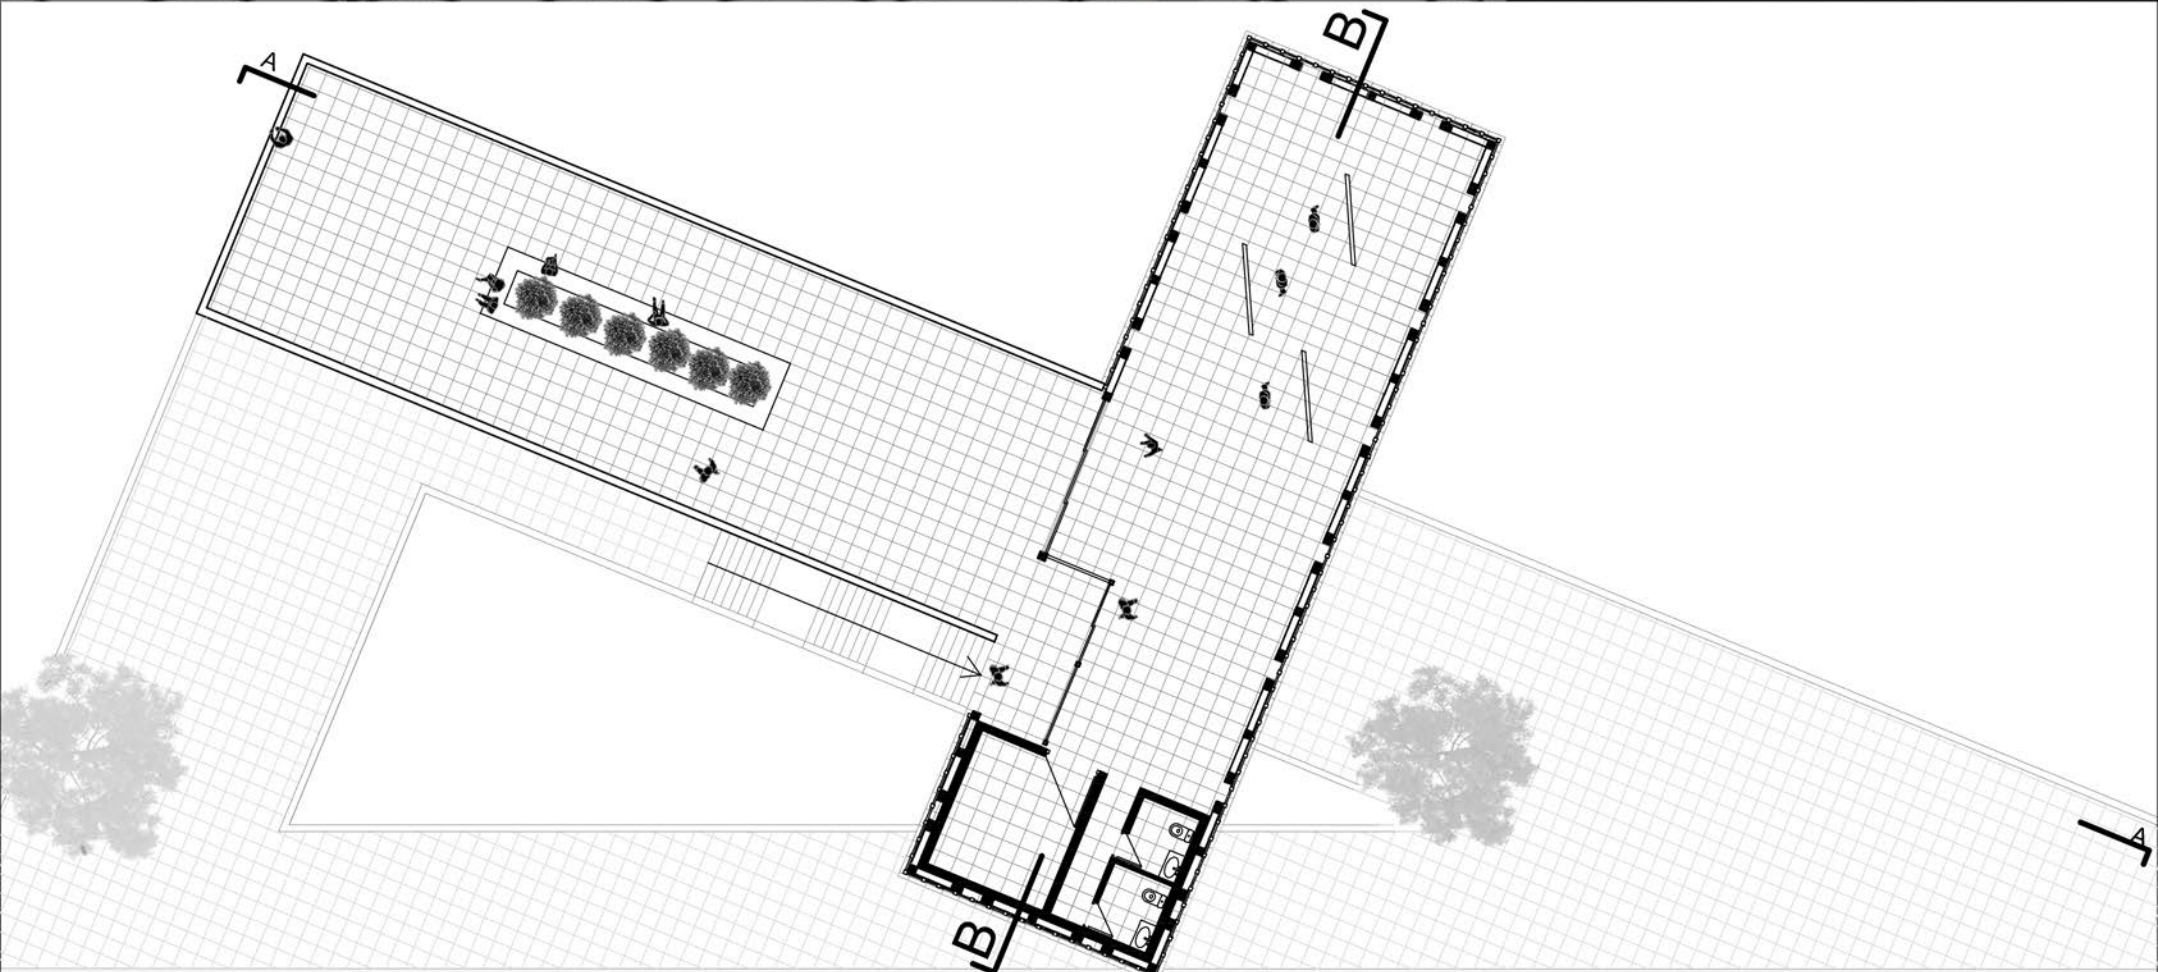

ESCALA 1:100

PLANTA ALTA

**A+A**

ARRESE  
ALVAREZ

**A 1**  
1C | 2021

ÁREA DE INTERVENCIÓN  
**DÁRSENA F**  
CIUDAD AUTÓNOMA DE BUENOS AIRES


**CASA DEL  
PUERTO**

ADJUNTO: Zlotnik, Claudio  
JTP: Quiroga Mariana  
DOCENTE: Lennon, Camila y Graneros, Yamila

ALUMNX: Vino Mereles,  
Ricardo



**L01**

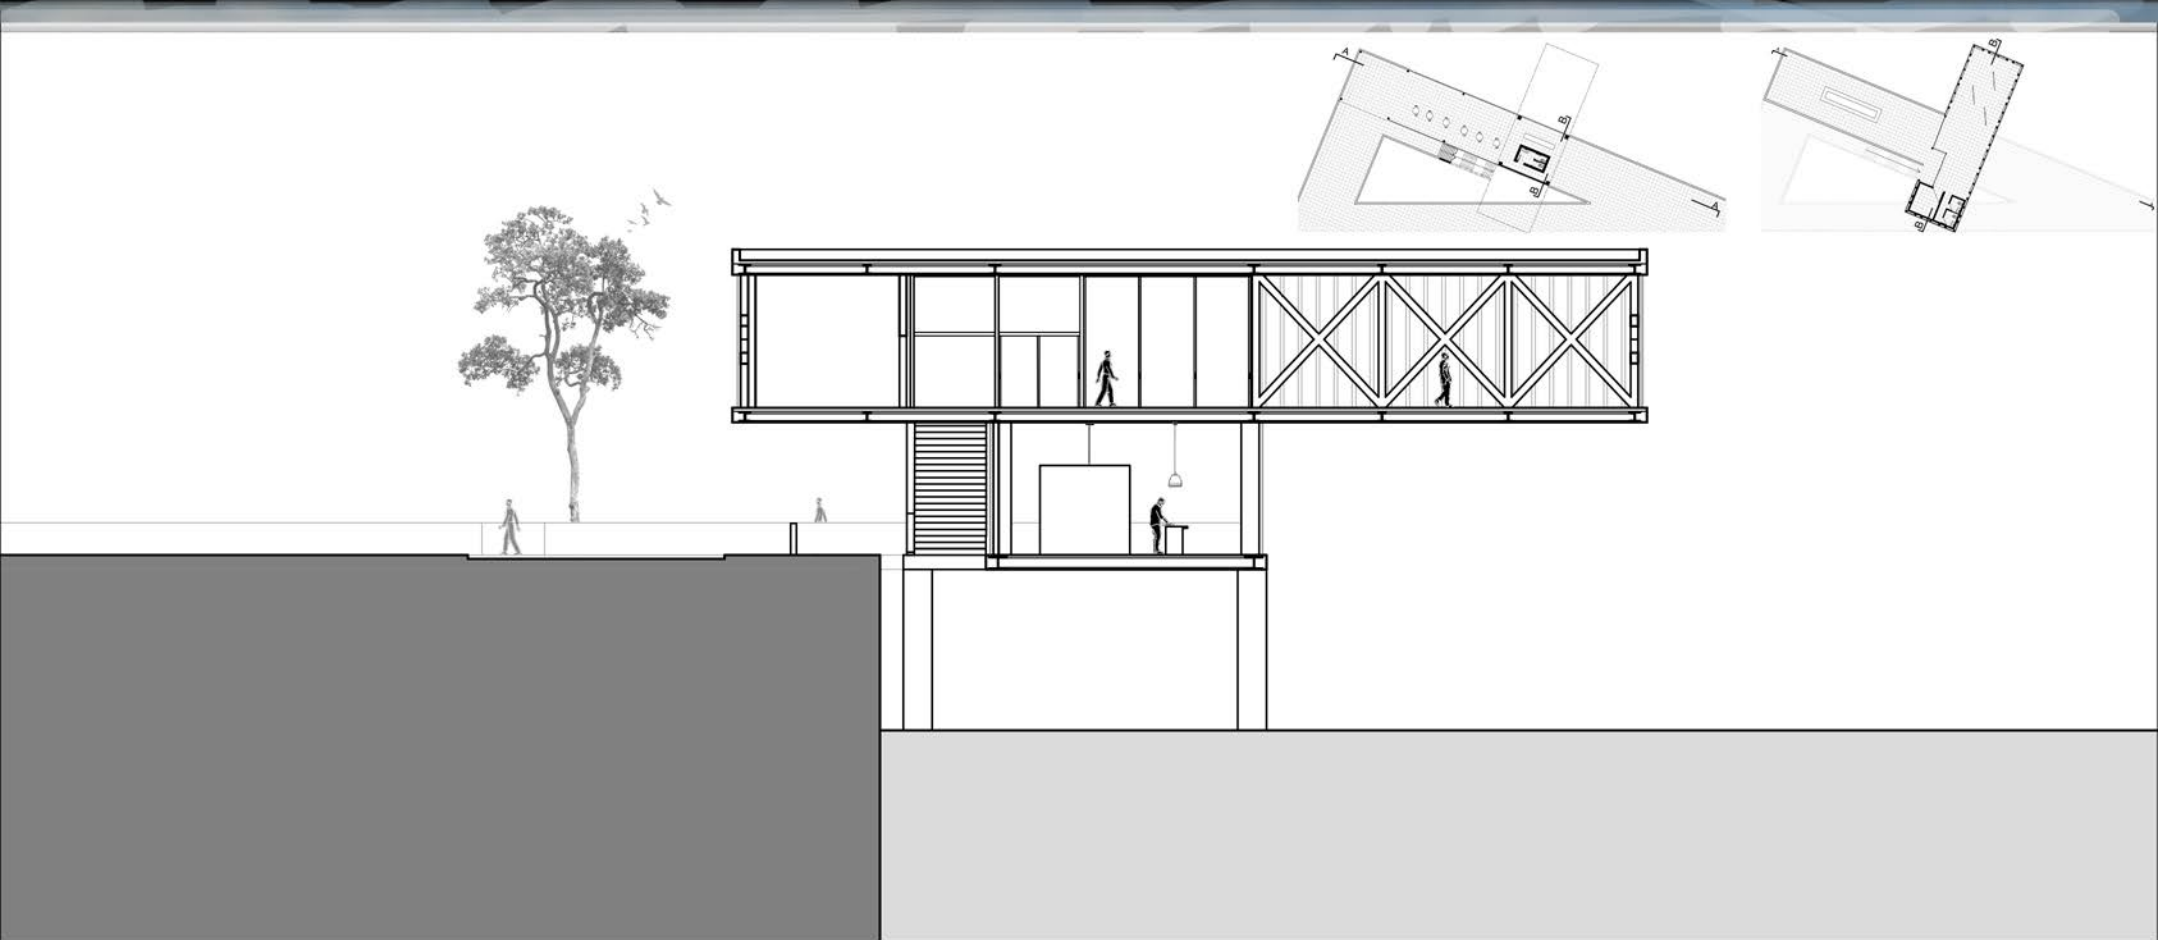

ESCALA 1:100

CORTE B-B

**A+A** ARRESE ALVAREZ

**A 1**  
1C | 2021

AREA DE INTERVENCIÓN  
**DÁRSENA F**  
CIUDAD AUTÓNOMA DE BUENOS AIRES



**CASA DEL  
PUERTO**

ADJUNTO: Zlotnik, Claudio  
JTP: Quiroga Mariana  
DOCENTE: Lennon, Camila y Graneros, Yamila

ALUMNX: Vino Mereles,  
Ricardo




**L01**

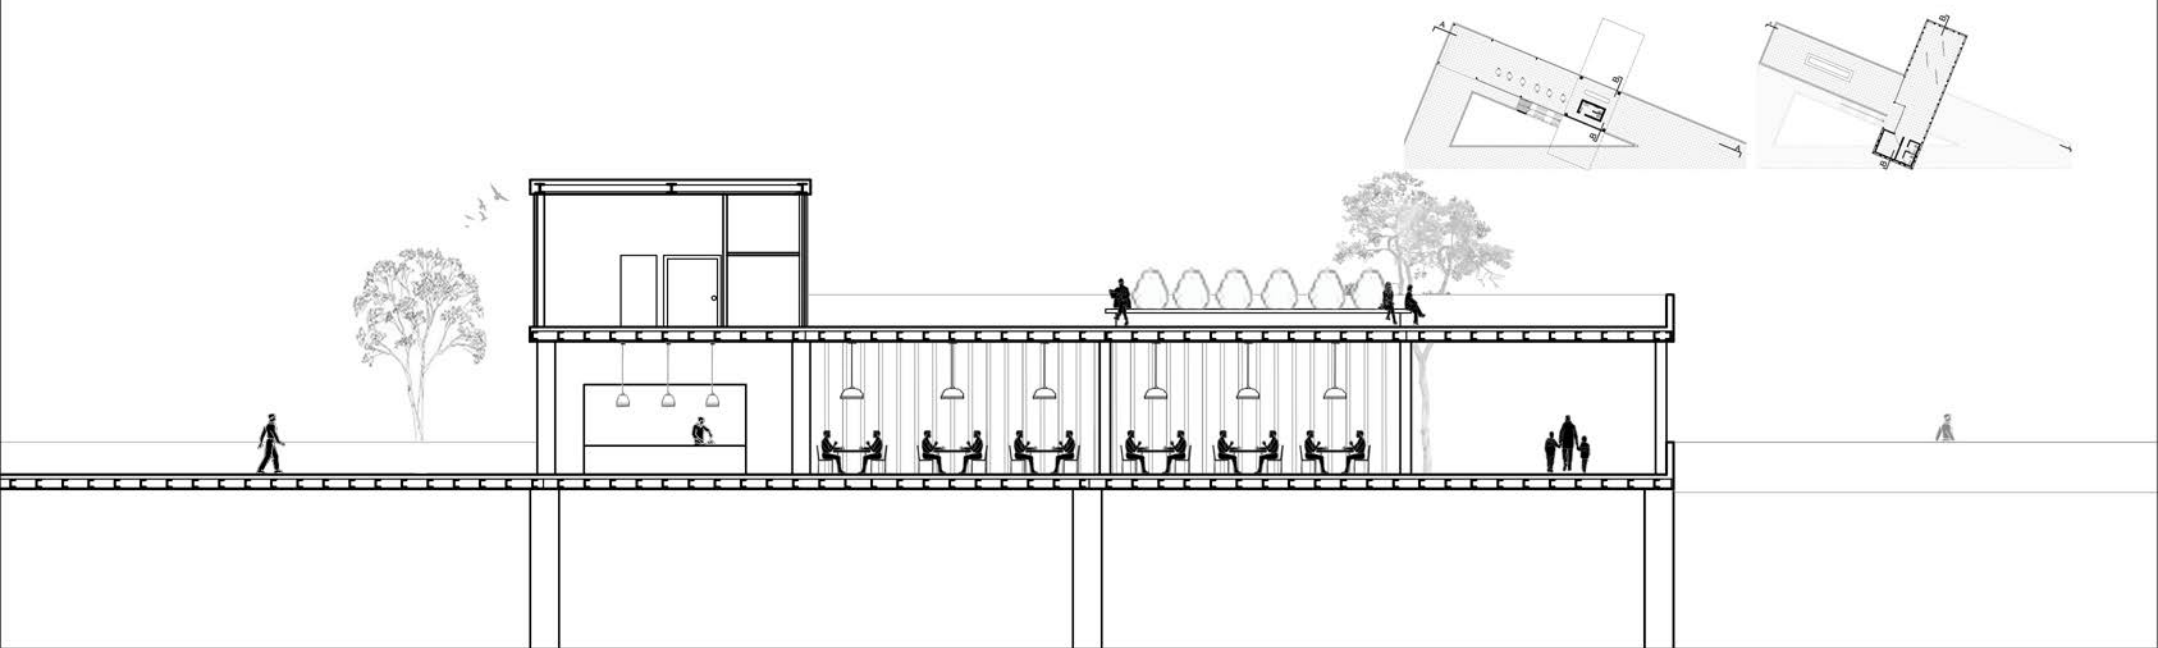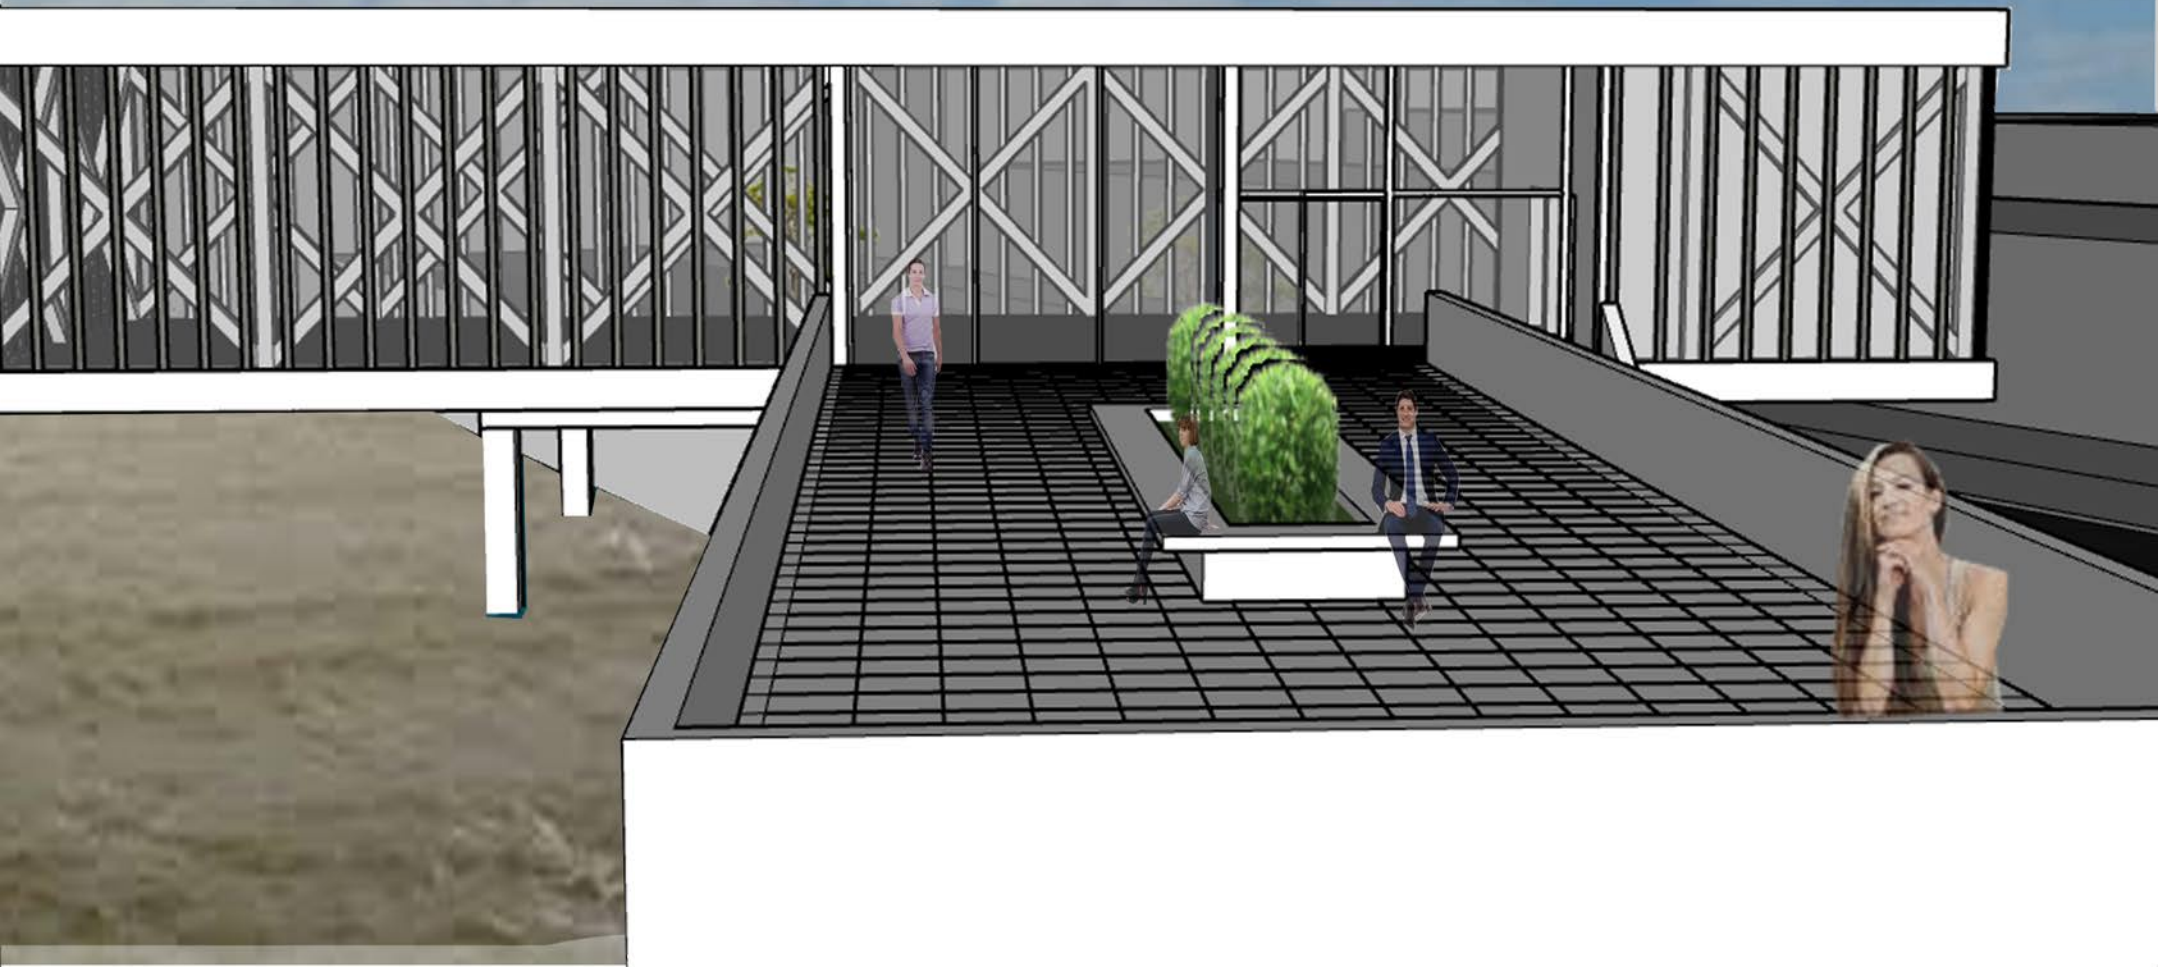

ESCALA 1:100

CORTE A-A



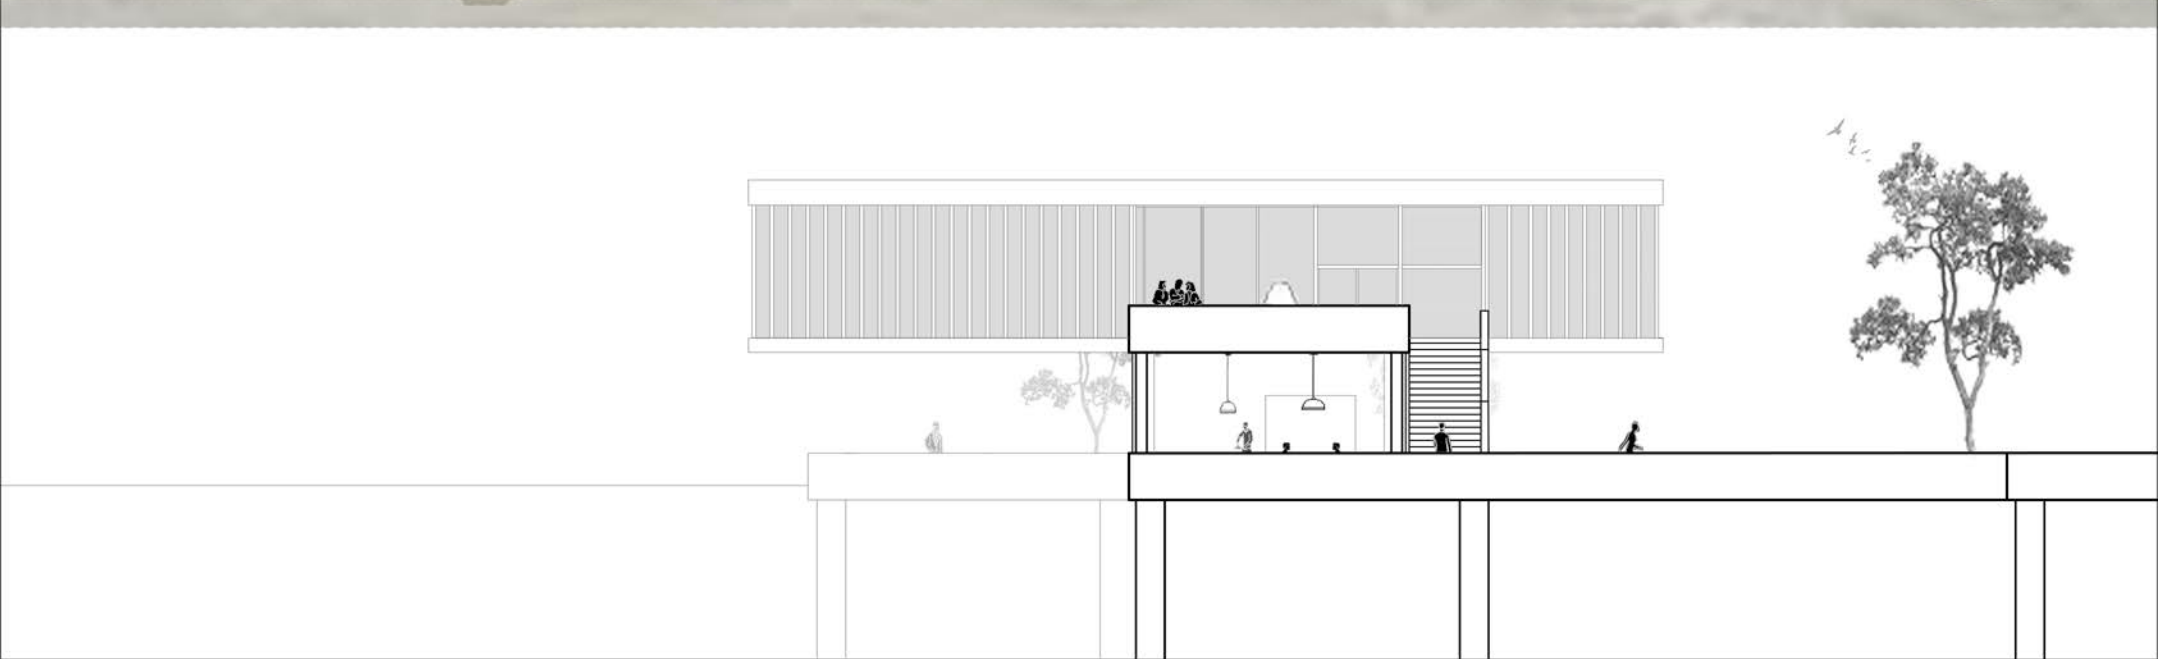

ESCALA 1:100

VISTA

**A+A** ARRESE ALVAREZ

**A 1**  
1C | 2021

AREA DE INTERVENCIÓN  
**DÁRSENA F**  
CIUDAD AUTÓNOMA DE BUENOS AIRES

**CASA DEL  
PUERTO**

ADJUNTO: Zlotnik, Claudio  
JTP: Quiroga Mariana  
DOCENTE: Lennon, Camila y Graneros, Yamila

ALUMNX: Vino Mereles,  
Ricardo



**L01**

