

PLANTA BAJA
1:100

A+A ARRESE ALVAREZ

A 1
2C | 2021

ÁREA DE INTERVENCIÓN
D ARSENA F
CIUDAD AUTÓNOMA DE BUENOS AIRES


CASA DEL PUERTO

ADJUNTO: Claudio Zlotnik
JTP: Mariana Quiroga
DOCENTE: Marcos Tonelli y Reina Loffreda


ALUMNX: Luca Ciriani




L02

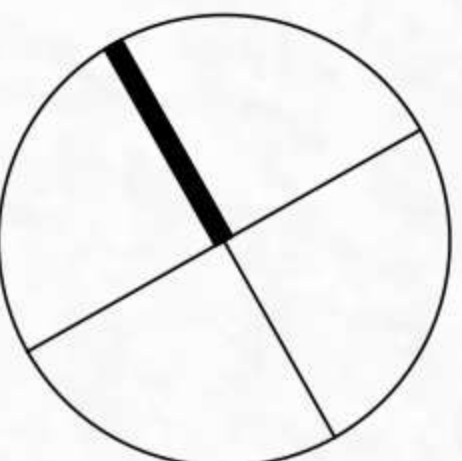

PRIMER PISO

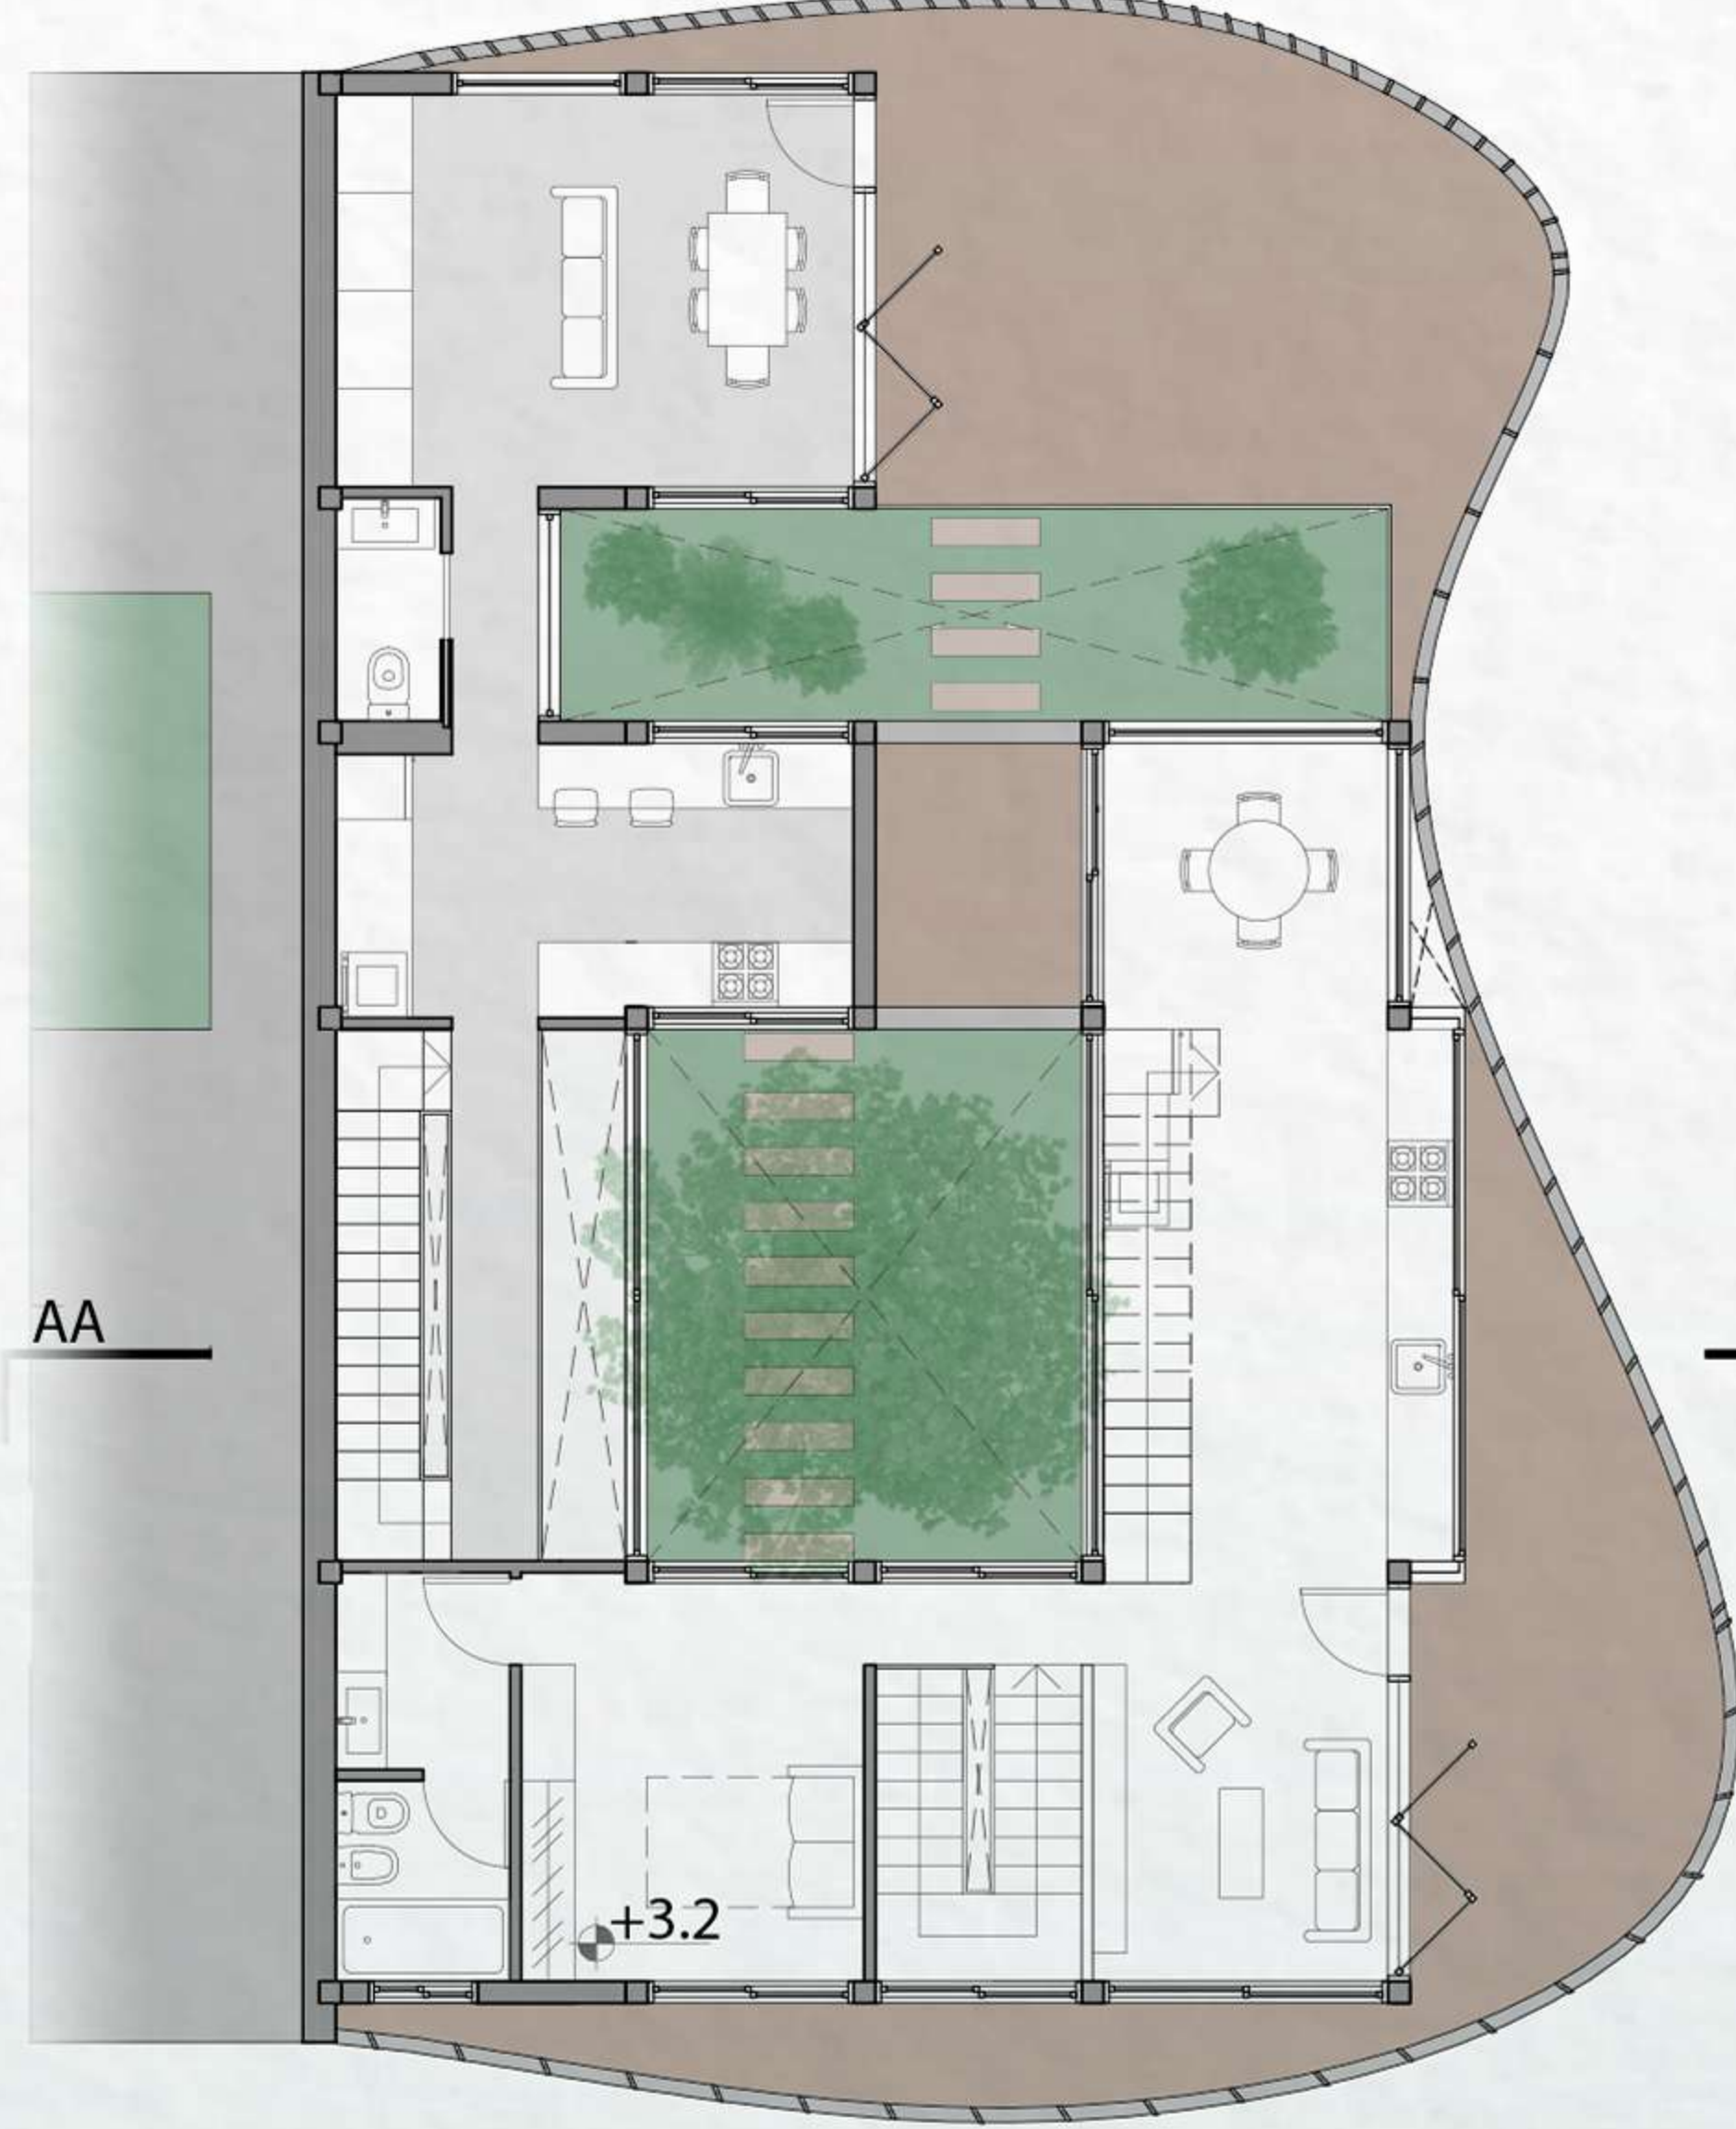

SEGUNDO PISO

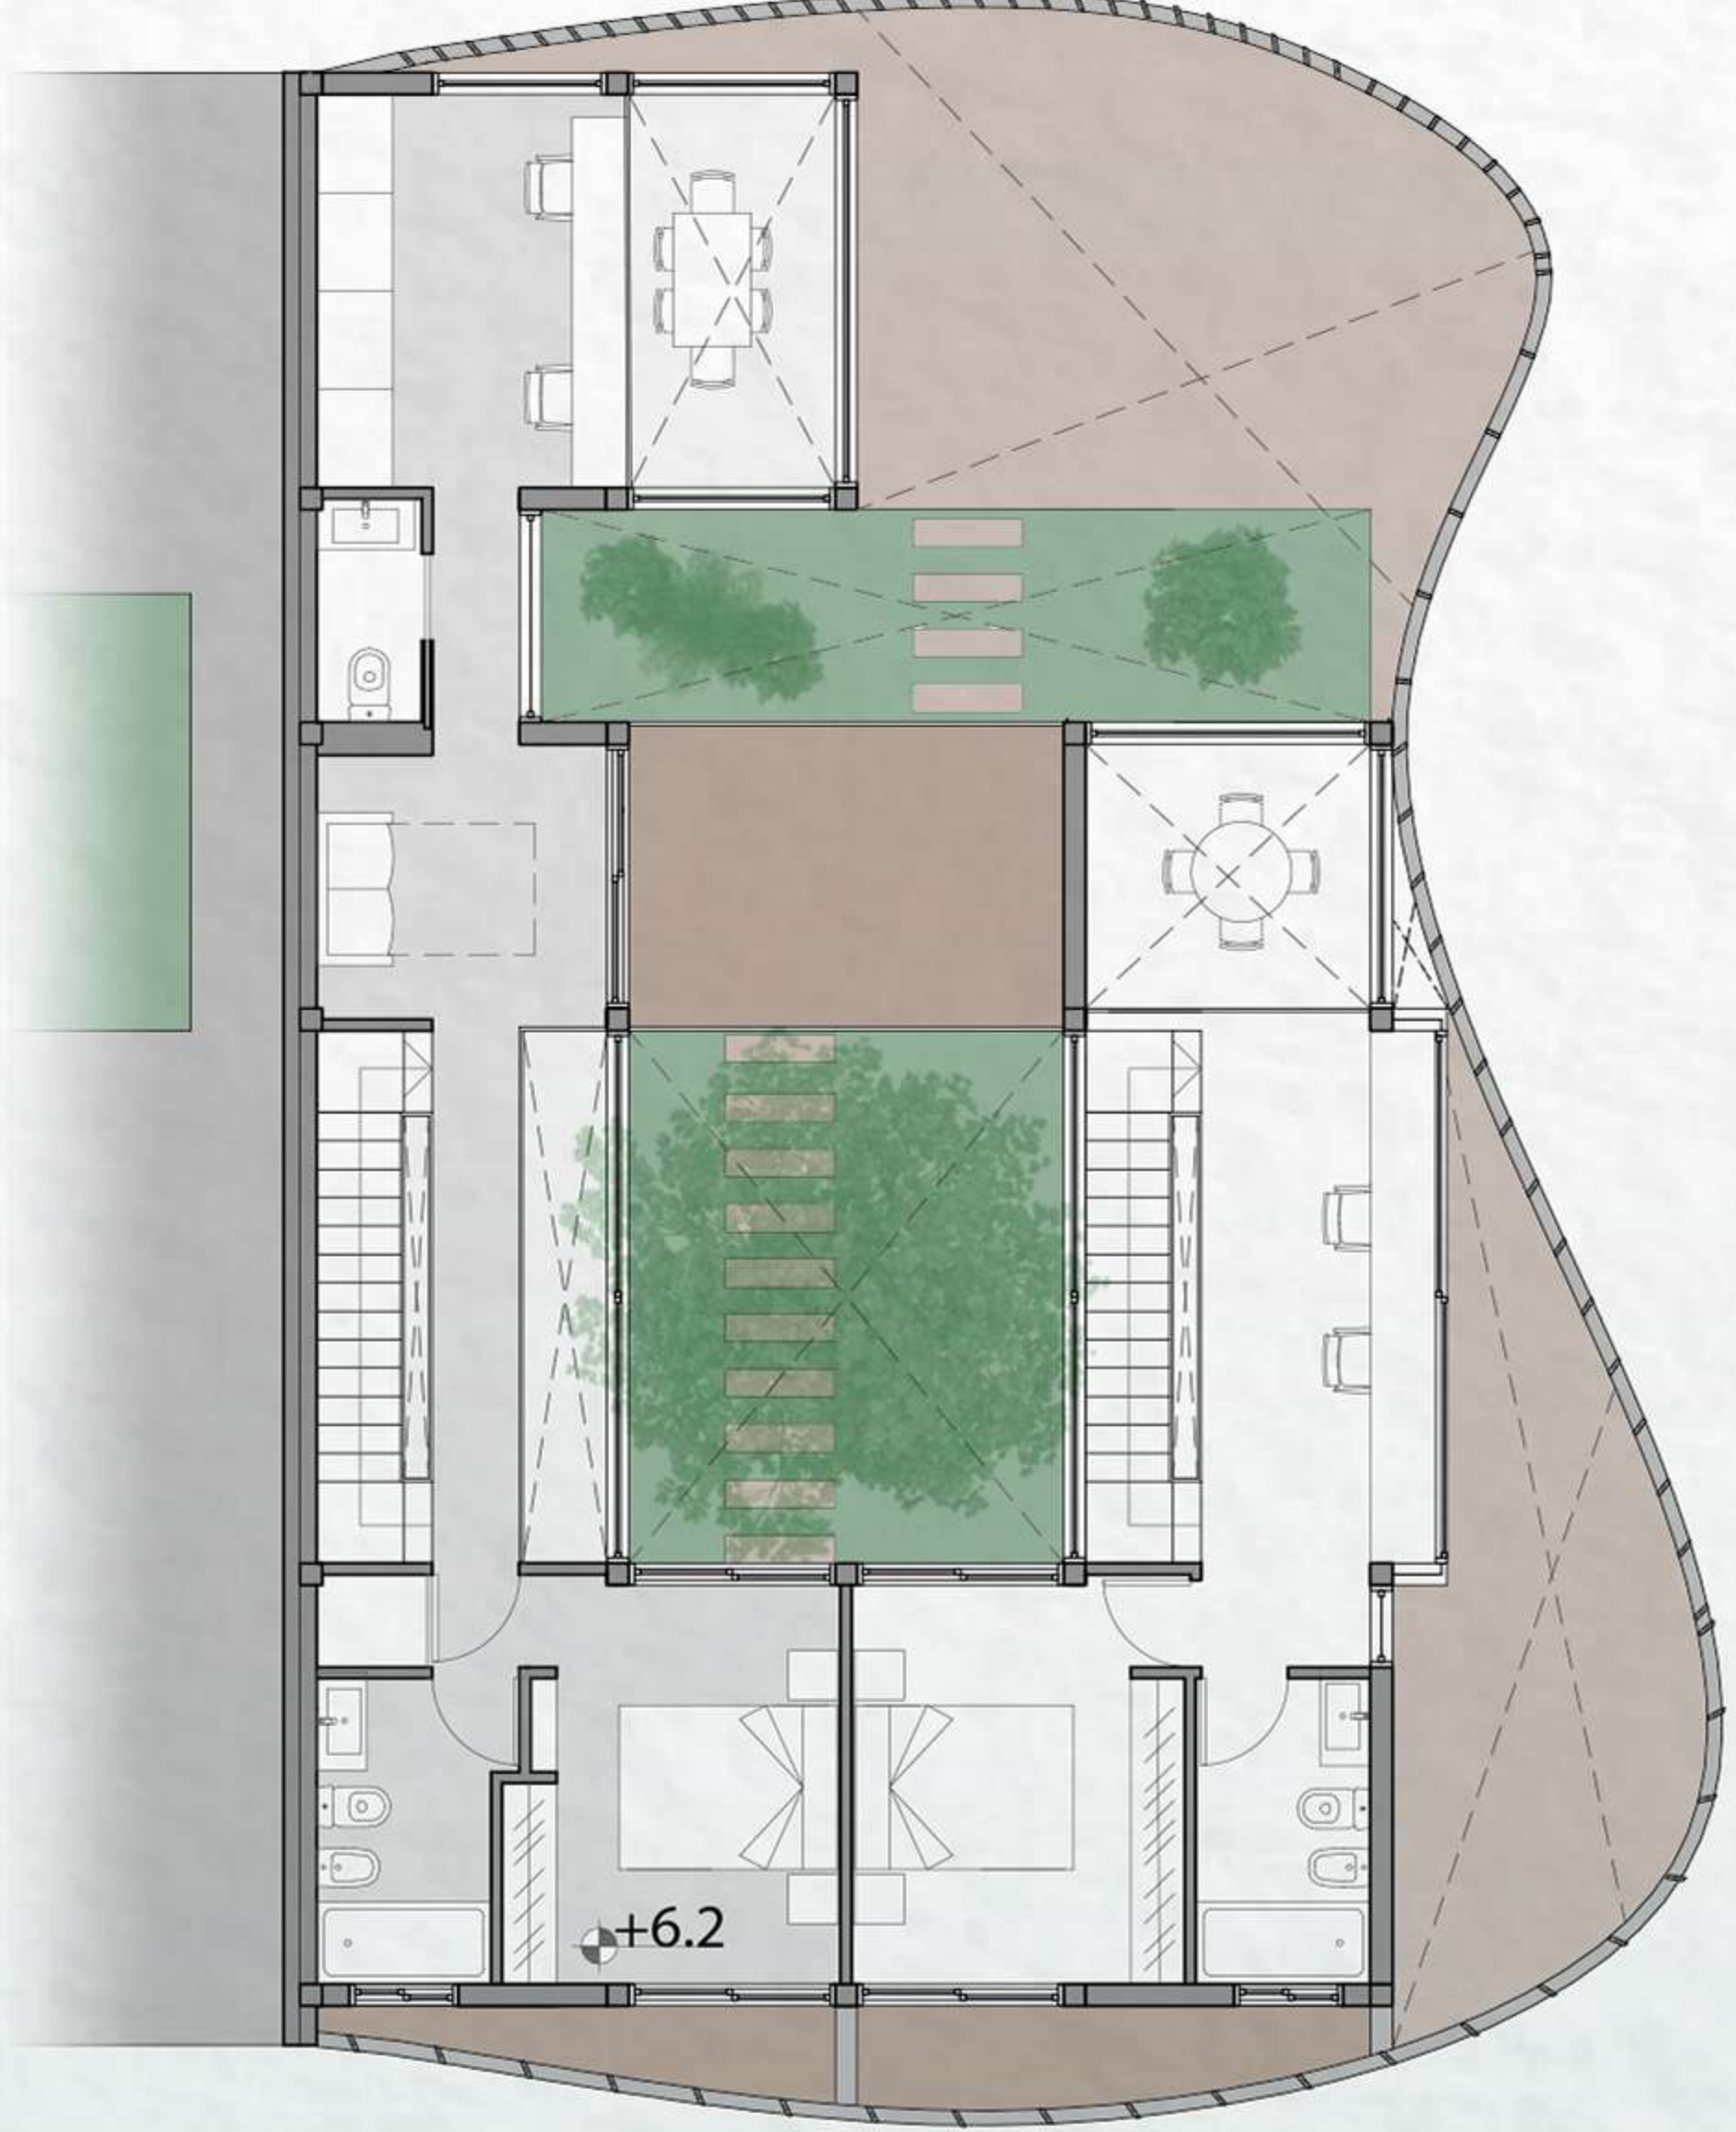

TERCER PISO

