# IDEAS

Aprovechar la morfología
curva del terreno

Recorrido urbano
Plaza como remate del
recorrido

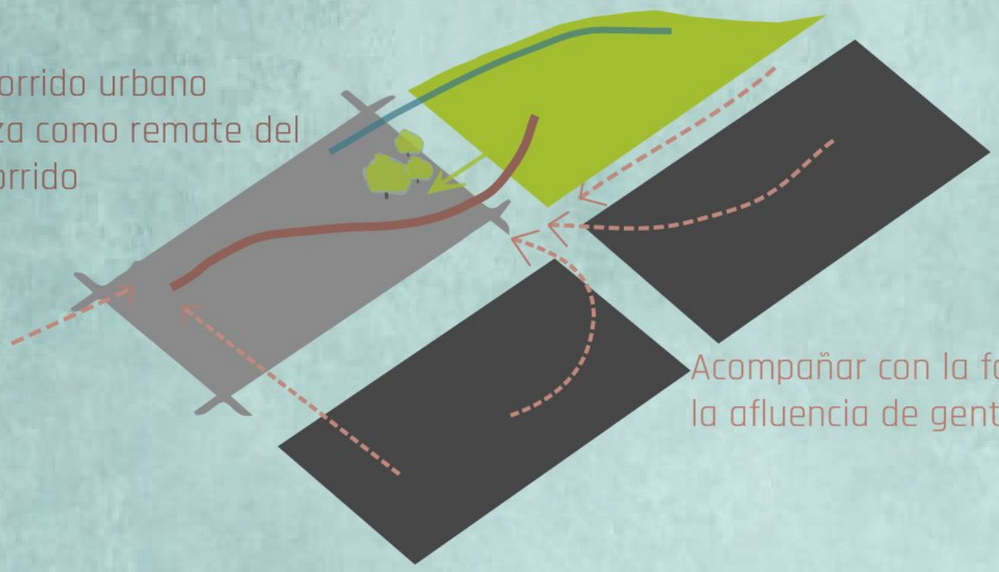

Acompañar con la forma a
la afluencia de gente

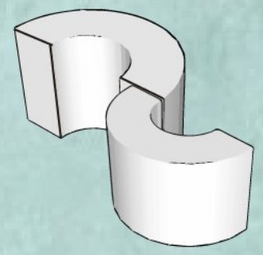

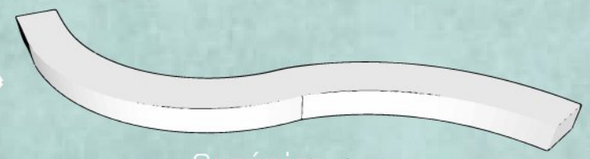

Orgánico
Imita al terreno
Naturaleza

# MORFOLOGIA

FORMA CURVA
Eficiente energéticamente
Dinámico
Mejor acústica
Diseño de mobiliario
Pueden llegar a cerrarse
formando elipses

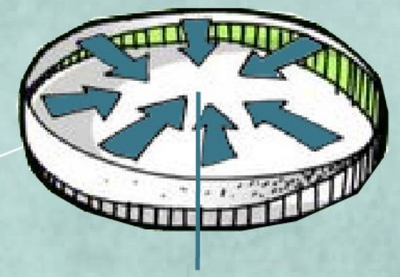

Espacio contenedor

Espacio contenido
Concentran a la gente
en su interior

LUGARES PARA DESCANSAR

FOMENTAR LA LECTURA
Biblioteca Maya Somaiya

ESPACIOS QUE ESTIMULEN A
LOS ALUMNOS FUSIONADOS EN
LA CIRCULACION

# EDUCACION

Espacios que estimulen
los sentidos,habilidades
motrices

ESPACIOS DE
REUNION QUE NO
SEAN EL AULA

Grupo cooperativo

Fomenta las materias de
arte, música,diseño

Combinación con
el E-learning

PATALLAS, PROYECTORES,
COMPUTADORAS, VIDEO-
JUEGOS

AULAS FLEXIBLES: QUE SE
PUEDAN CONECTAR ENTRE
ELLAS

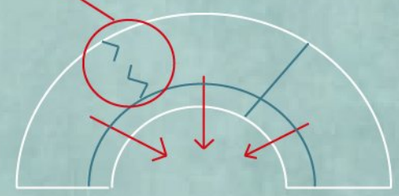

PODER LLEVAR LA CLASE AL EXTERIOR

# REFERENTES

## Ivanhoe Grammar School:

Diferentes lecturas del espacio contenido y el contenedor

Exterior cerrado, uniforme

Interior abierto, dinámico

Espacios dispuestos al rededor de un patio contenido

Aulas flexibles

Semiubiertos de color
Juego de luces colores y transparencias

## Fuji Kindergarten

Relación directa con el patio central

Aulas flexibles y abiertas

Convivencia con la naturaleza

## Nanyang Technological University, Singapur

Tratamiento topográfico de la cubiertas
Se mimetiza con la naturaleza

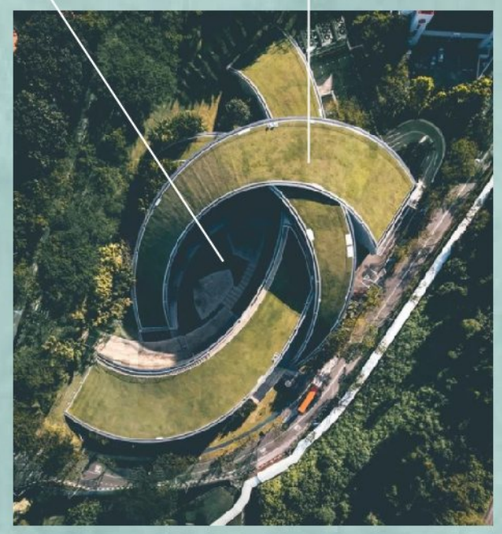

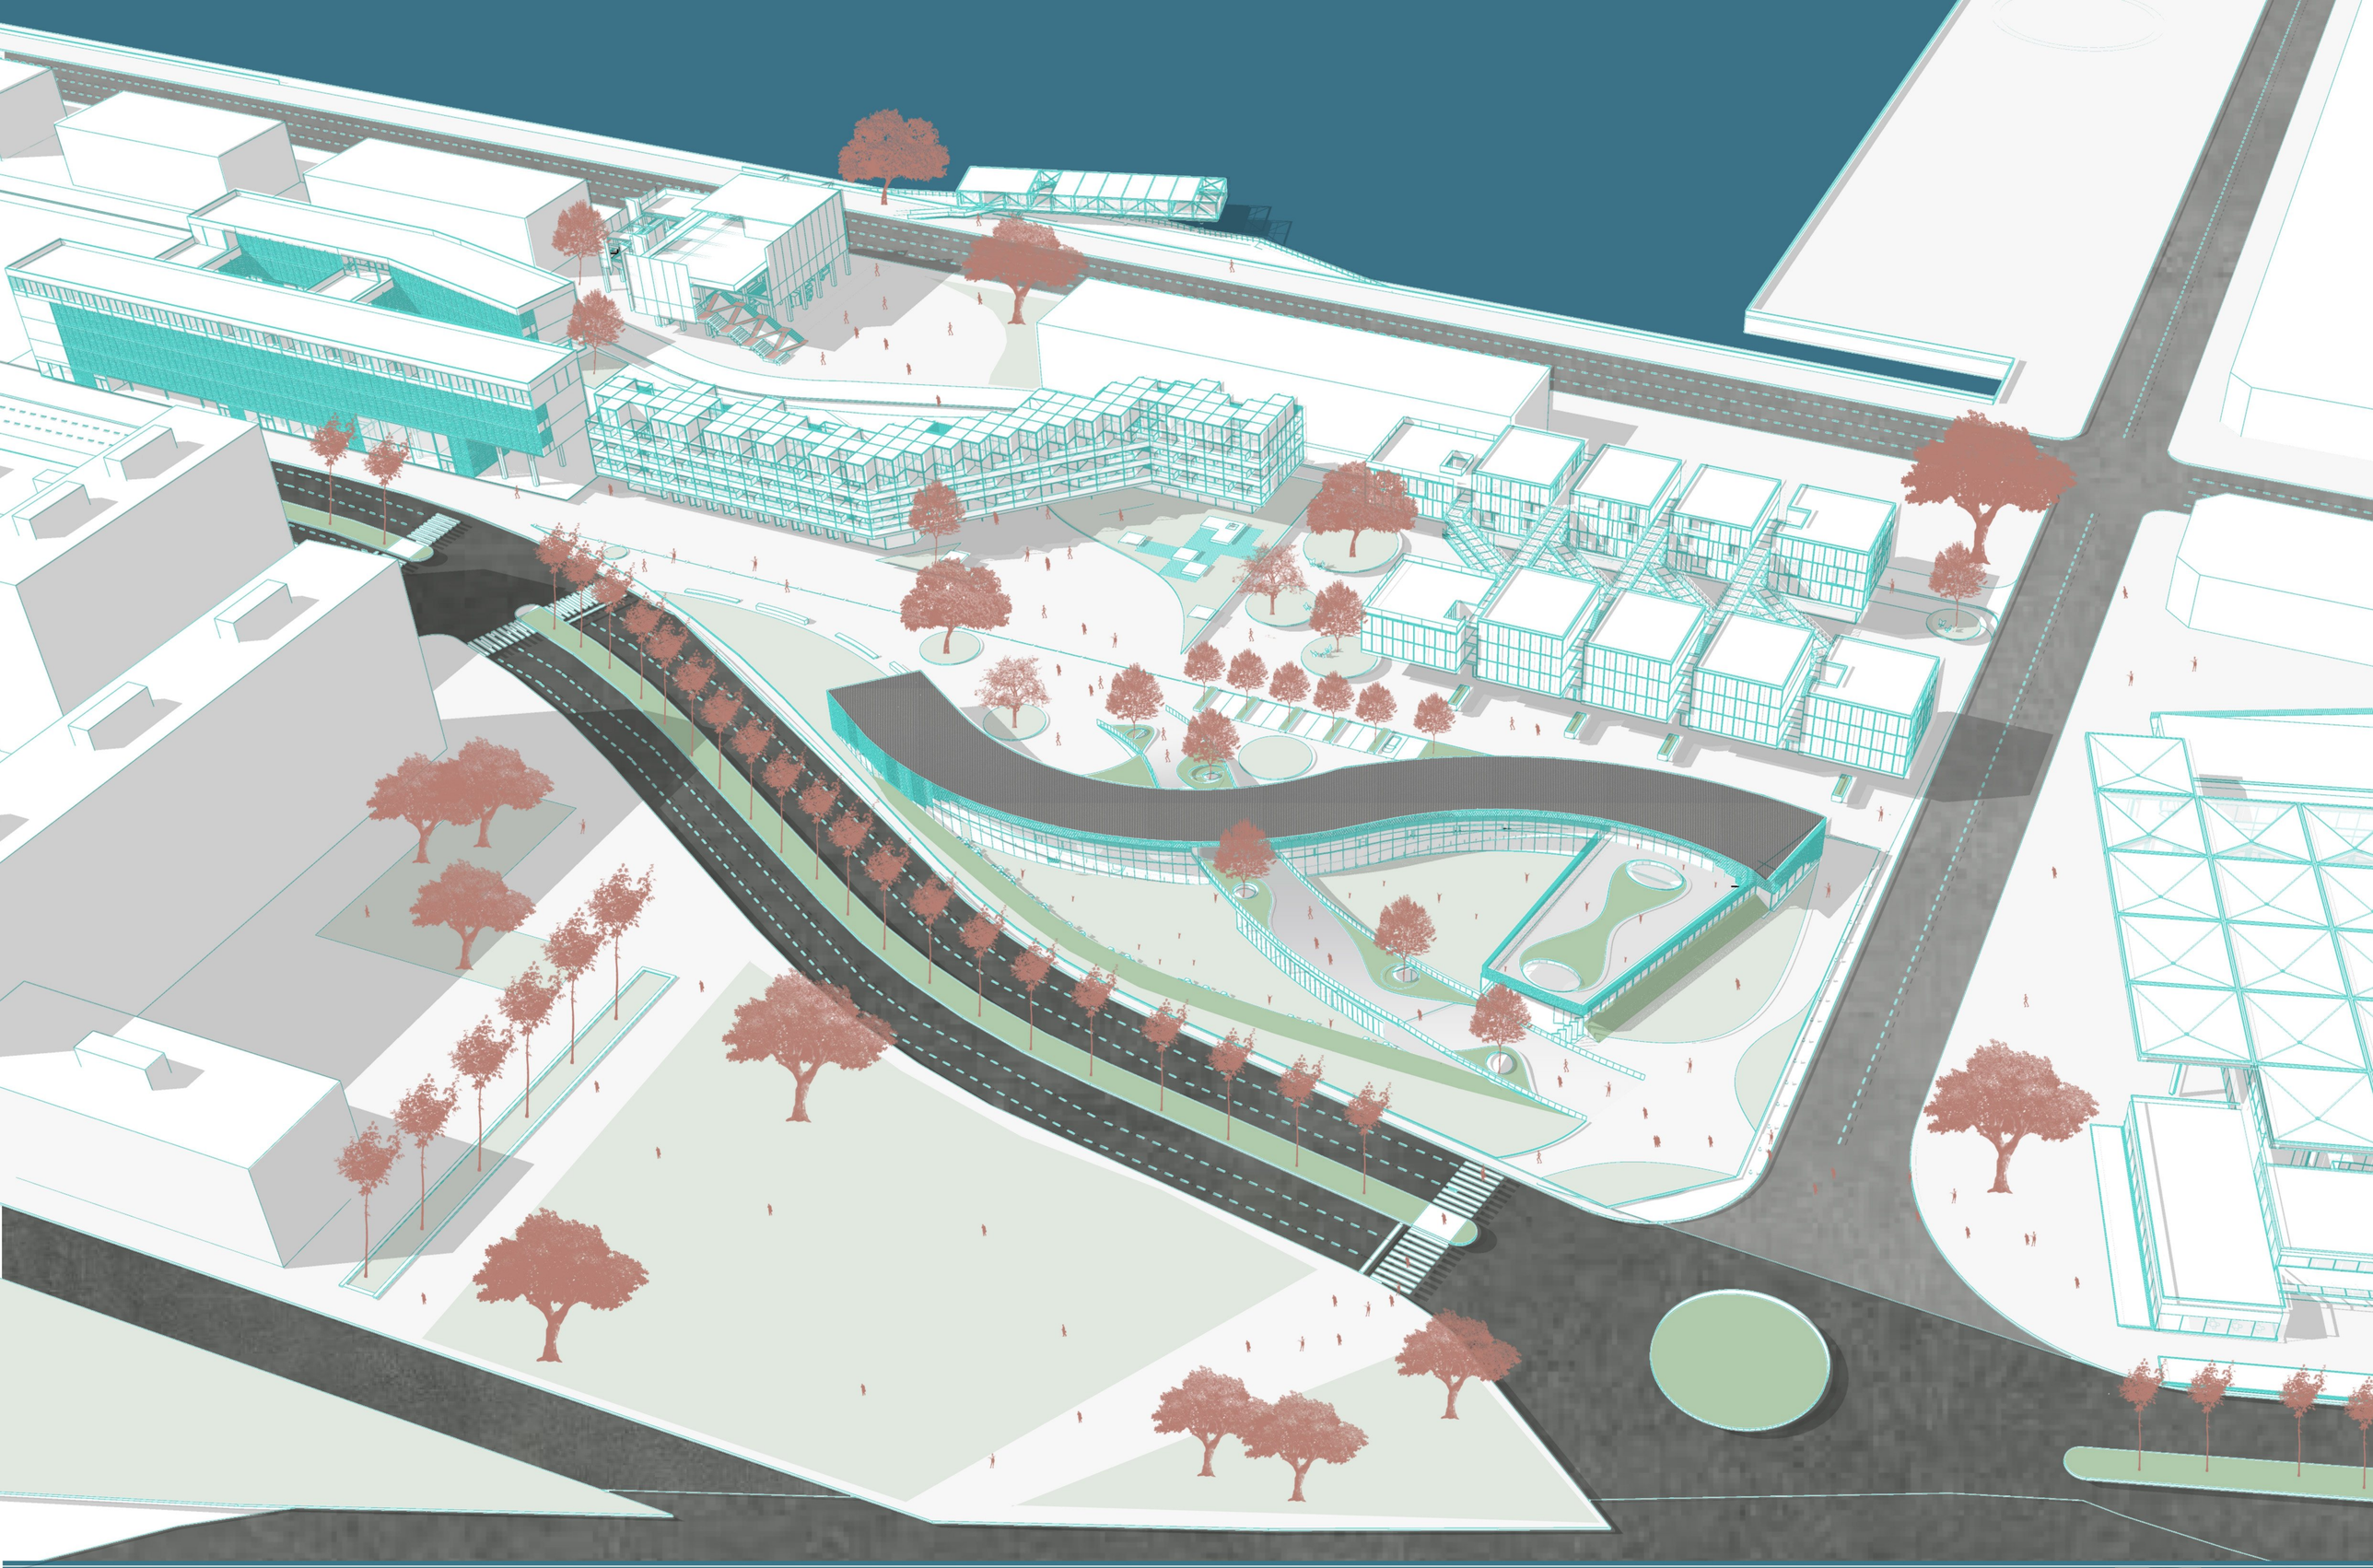

AA

ARRESE
ALVAREZ

A 2
2C | 2021

ÁREA DE INTERVENCIÓN
DÁRSENA F
CIUDAD AUTÓNOMA DE BUENOS AIRES

# ESCUELA PRIMARIA ADN

ADJUNTO:Arq. Claudio Zlotnik
Arq. Diego Abramzon
JTP: Arq. Julia Alvarez
DOCENTE: Sofia Grau y Florencia Florio

ALUMNA:
CAMILA VERDUGA

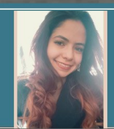

L06

# IMPLANTACION

N

AFLUENCIA VEHICULAR

+ −



ADJUNTO:Arq. Claudio Zlotnik
Arq. Diego Abramzon
JTP: Arq. Julia Alvarez
DOCENTE: Sofia Grau y Florencia Florio

ALUMNA:
CAMILA VERDUGA

# ASOLEAMIENTO

## INVIERNO

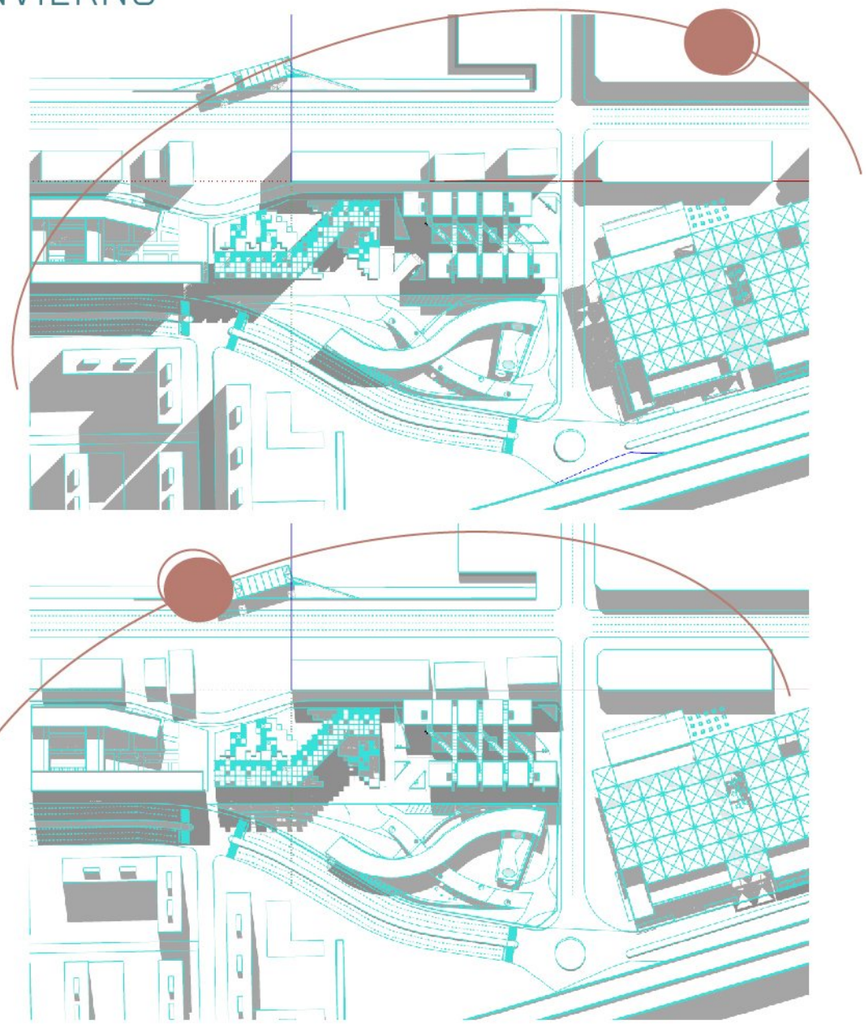

AMANECER

## VERANO

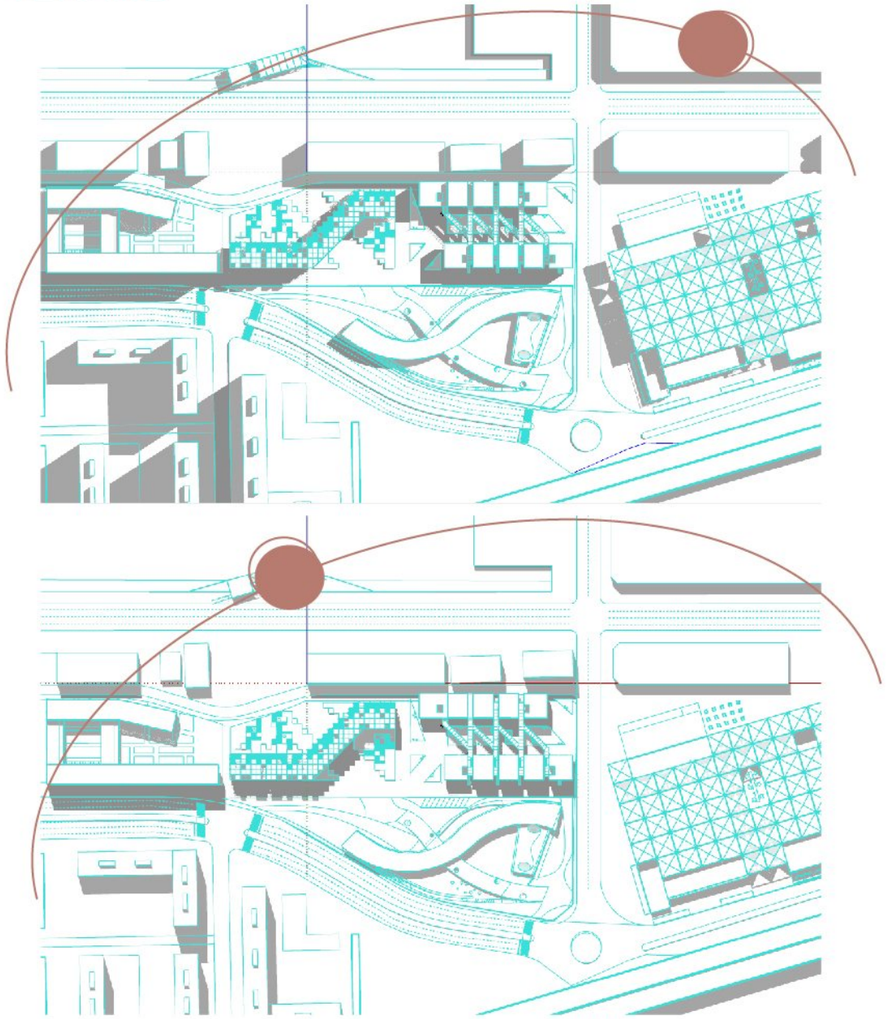

MEDIO DIA

ATARDECER

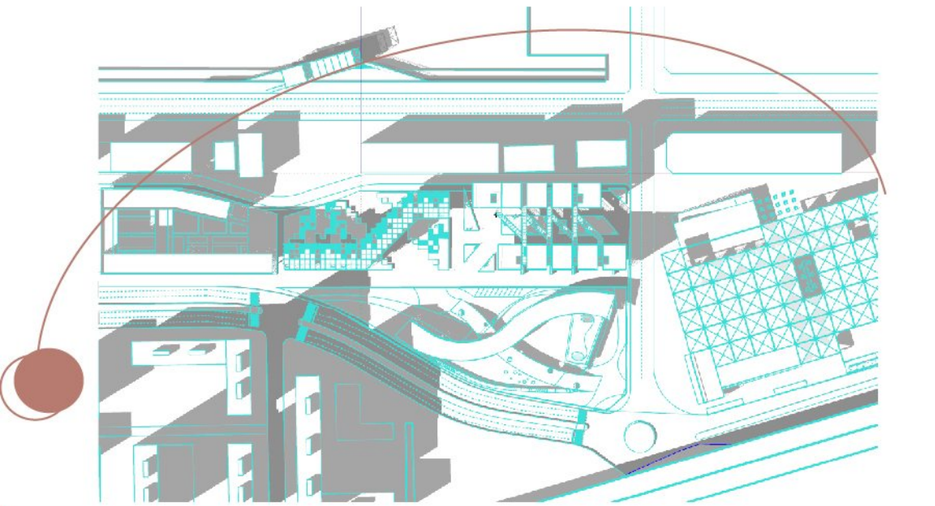

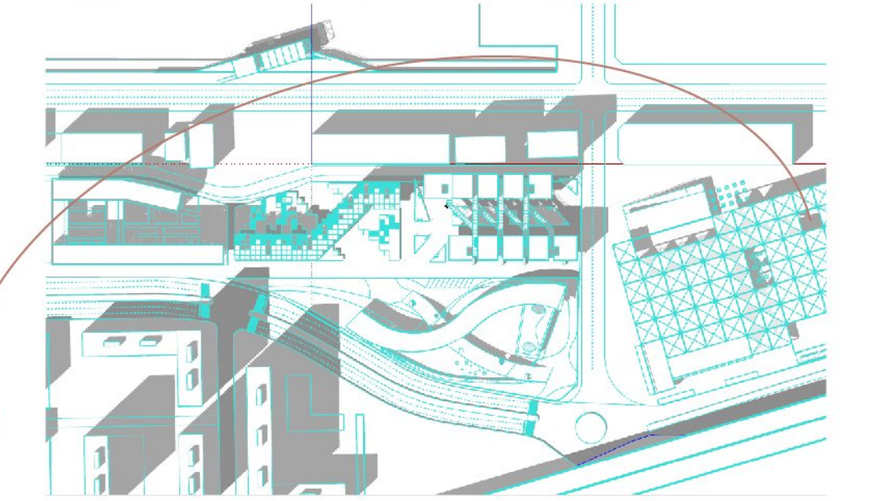

Usar paneles para hacer que las aulas tengan luz pareja ya que estan ubicadas al norte- noreste

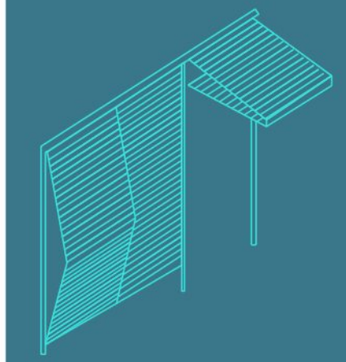

Paneles verticales:
Homogeneidad en la fachada
Plegables hacia arriba por que estan ubicados al Norte

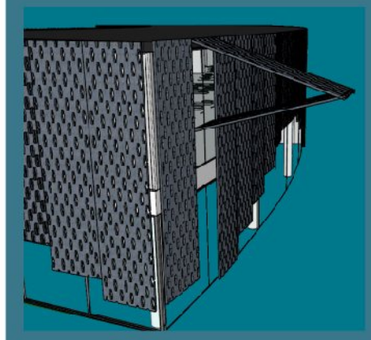

El patio nunca esta en sombra completa

En dias de sol extremo o de lluvia el sum puede usarse para tener recreo interior




ADJUNTO:Arq. Claudio Zlotnik
Arq. Diego Abramzon
JTP: Arq. Julia Alvarez
DOCENTE: Sofia Grau y Florencia Florio

ALUMNA:
CAMILA VERDUGA

# PLANTA BAJA

1:200

N

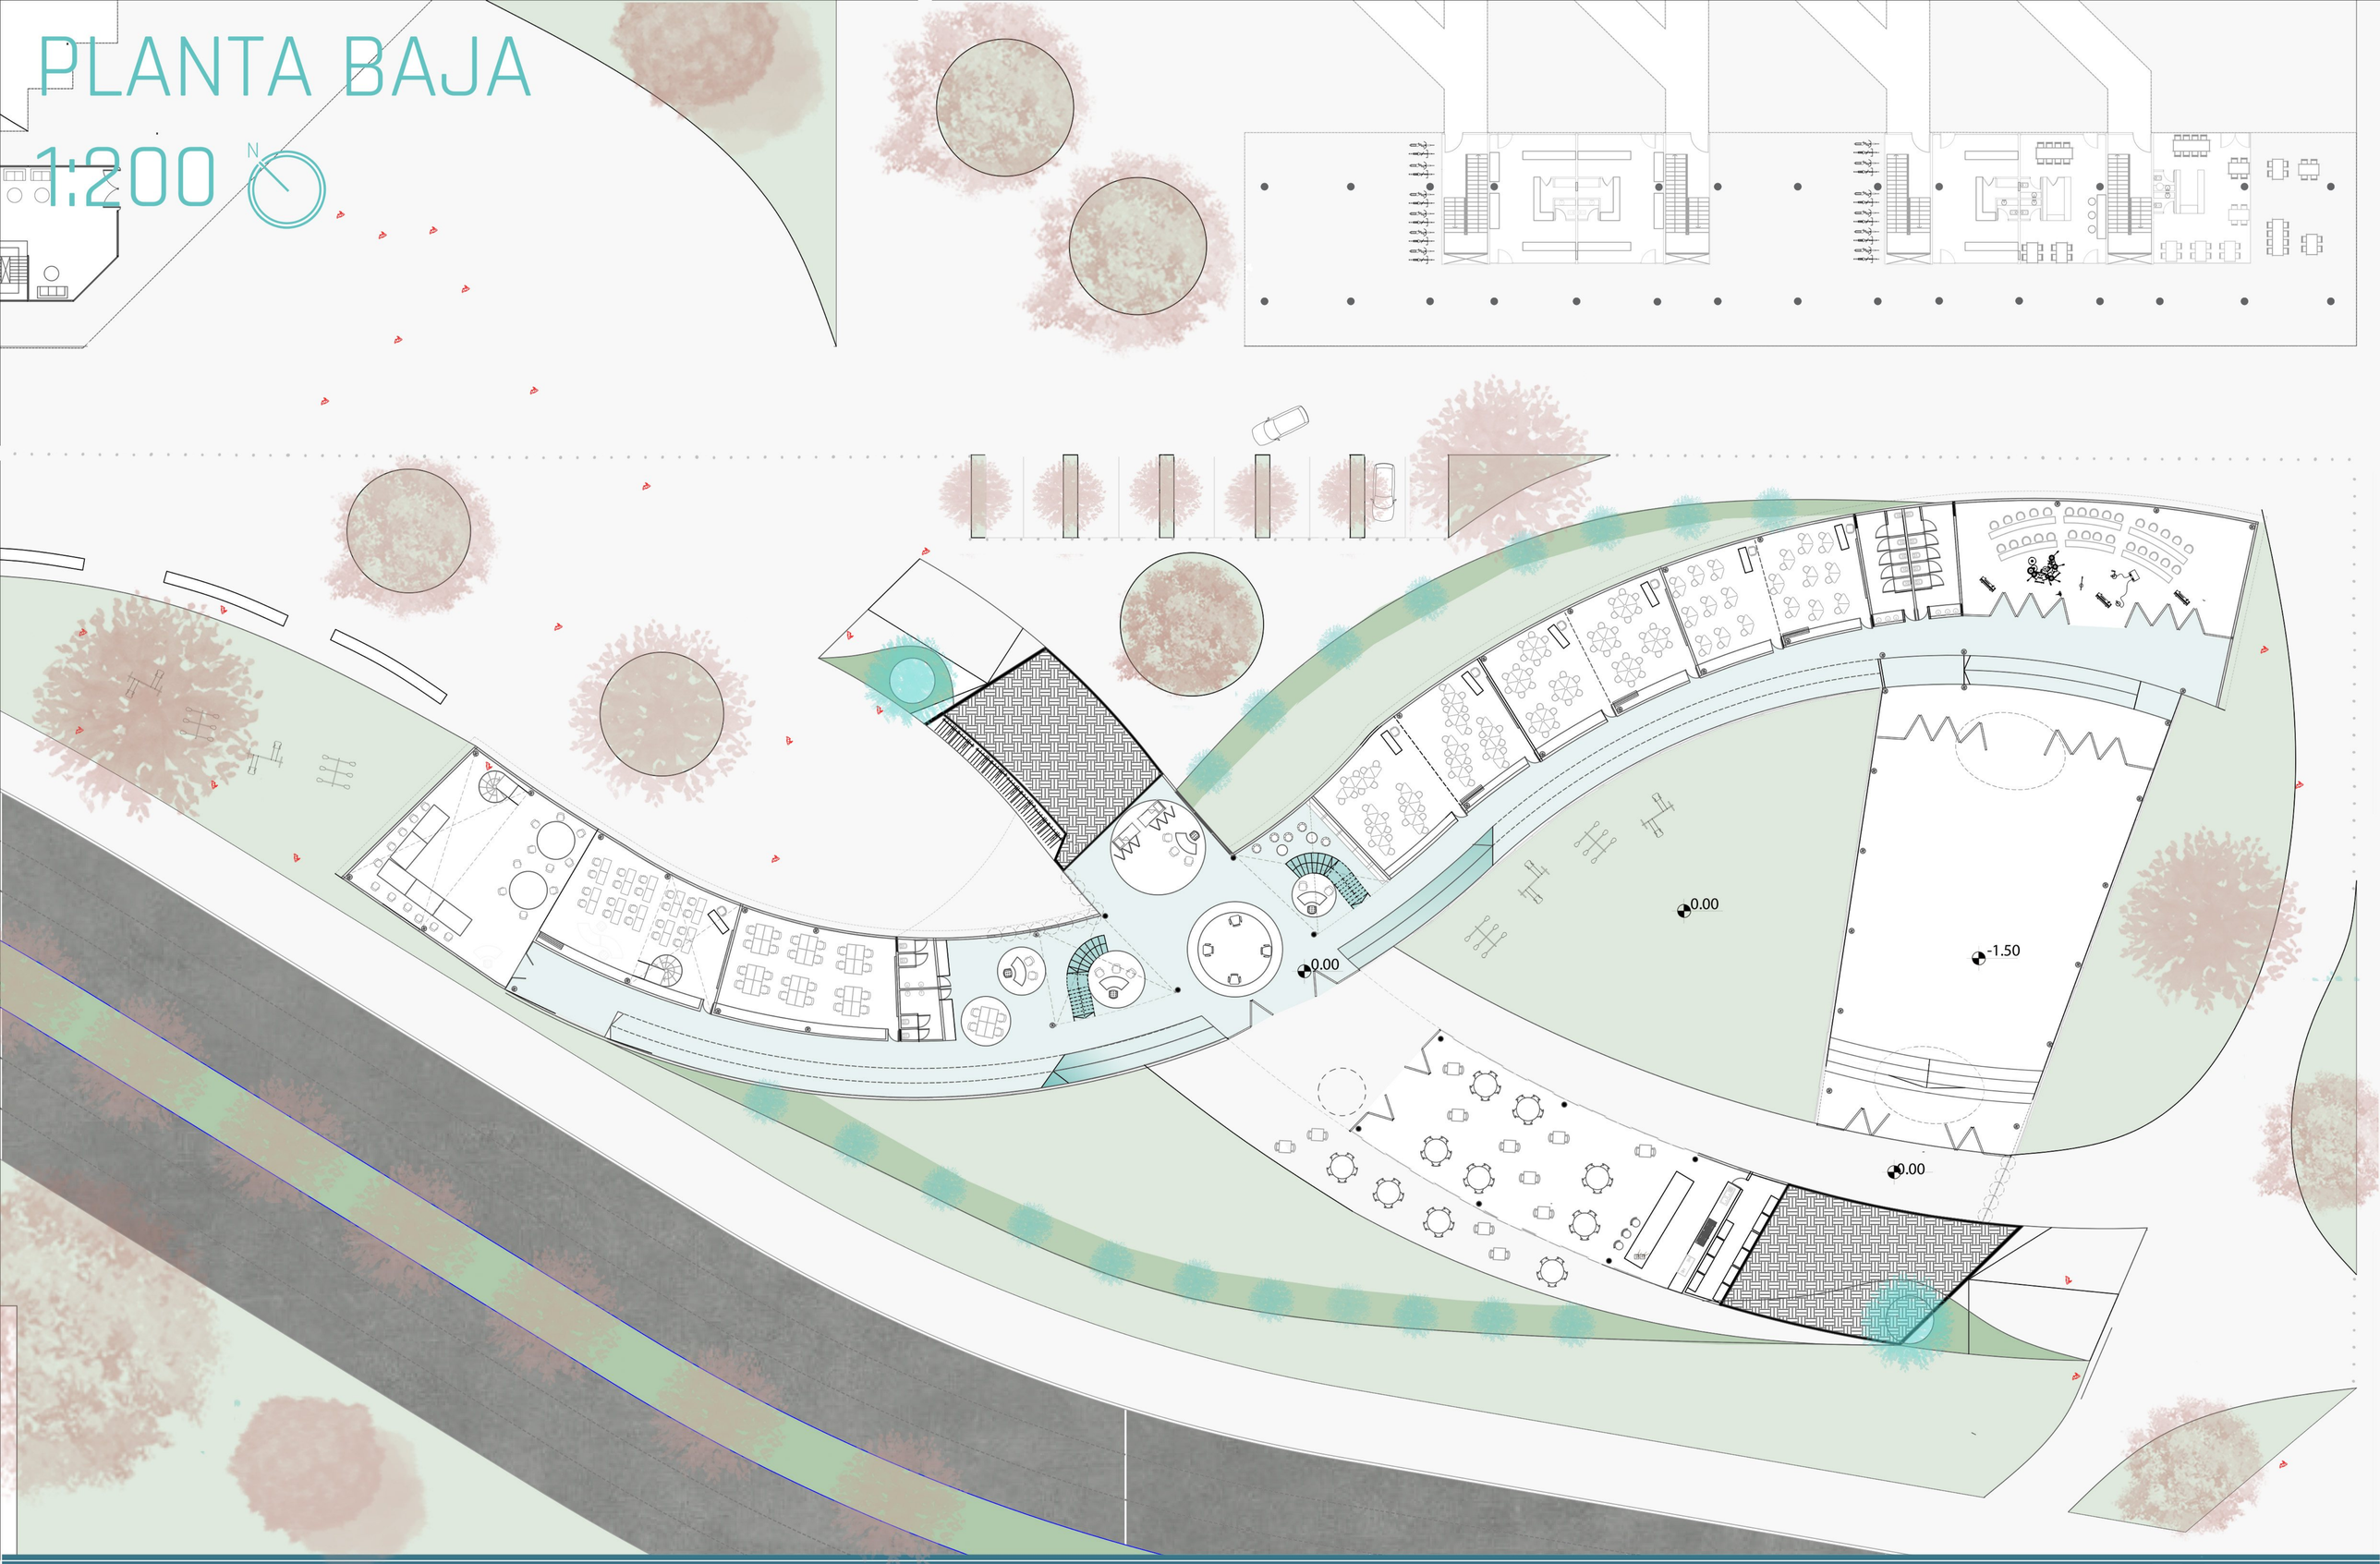


AA ARRESE ALVAREZ

A 2
2C | 2021

ÁREA DE INTERVENCIÓN
DÁRSENA F
CIUDAD AUTÓNOMA DE BUENOS AIRES

ESCUELA PRIMARIA ADN

ADJUNTO:Arq. Claudio Zlotnik
Arq. Diego Abramzon
JTP: Arq. Julia Alvarez
DOCENTE: Sofia Grau y Florencia Florio

ALUMNA:
CAMILA VERDUGA

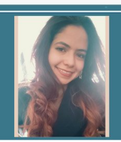

L08

# PRIMER PISO

1:200

N

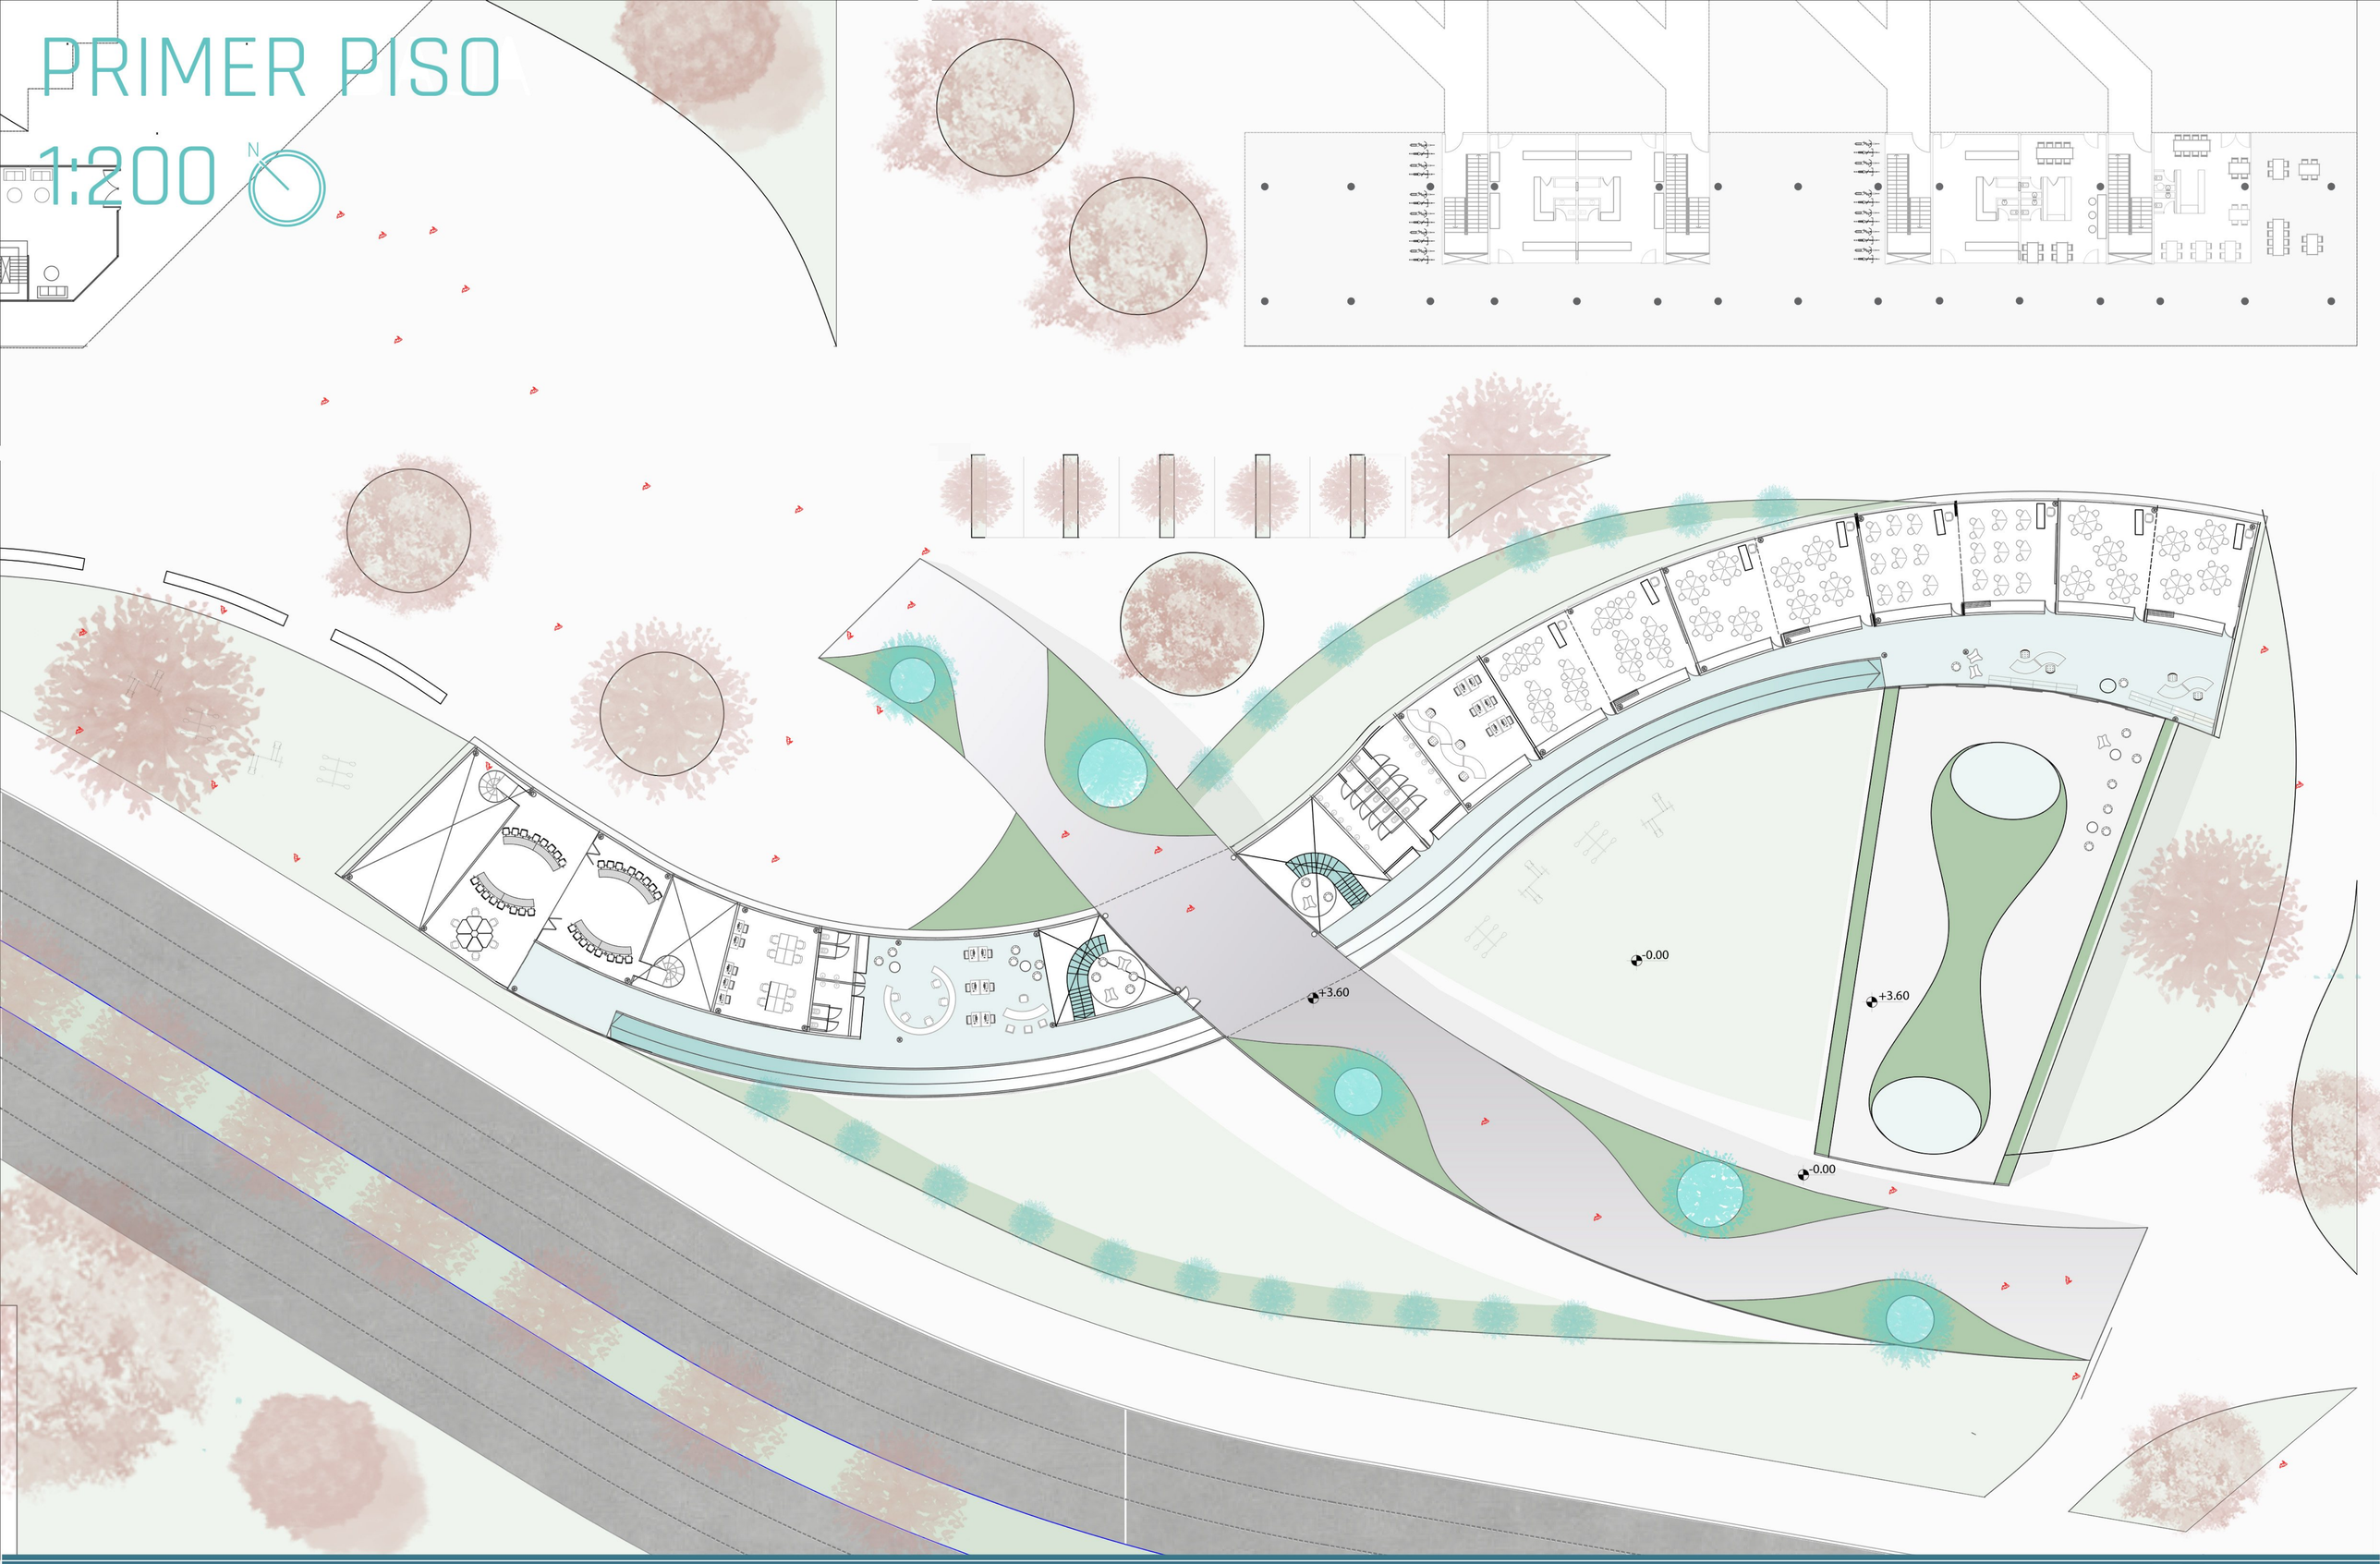


AA ARRESE ALVAREZ

A 2
2C | 2021

ÁREA DE INTERVENCIÓN
DÁRSENA F
CIUDAD AUTÓNOMA DE BUENOS AIRES

ESCUELA PRIMARIA ADN

ADJUNTO:Arq. Claudio Zlotnik
Arq. Diego Abramzon
JTP: Arq. Julia Alvarez
DOCENTE: Sofia Grau y Florencia Florio

ALUMNA:
CAMILA VERDUGA

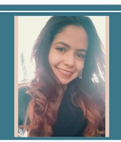

L09

CIRCULACIONES
CON BIBLIOTECA
INTEGRADA

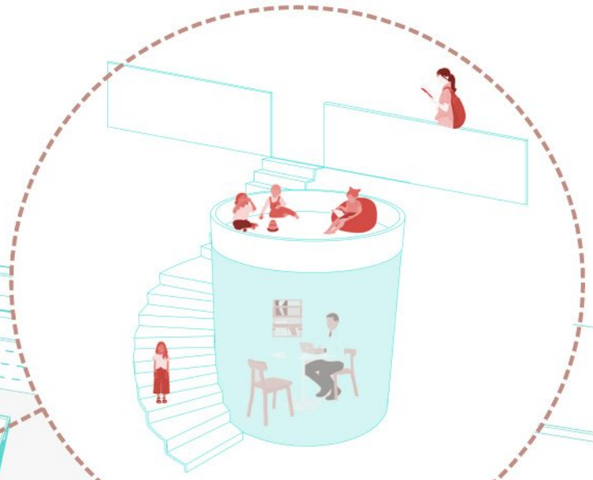

USO DEL TECHO DE
LA ADMINISTRACION

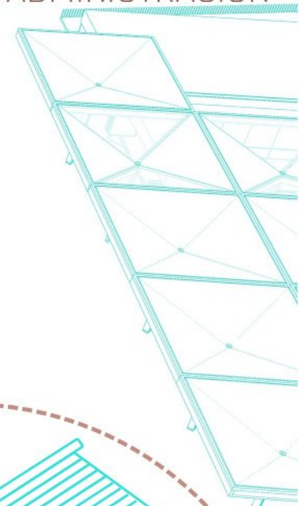

Talleres y biblioteca
Abierto al uso de
la comunidad

Volumen con aulas

Recorrido urbano

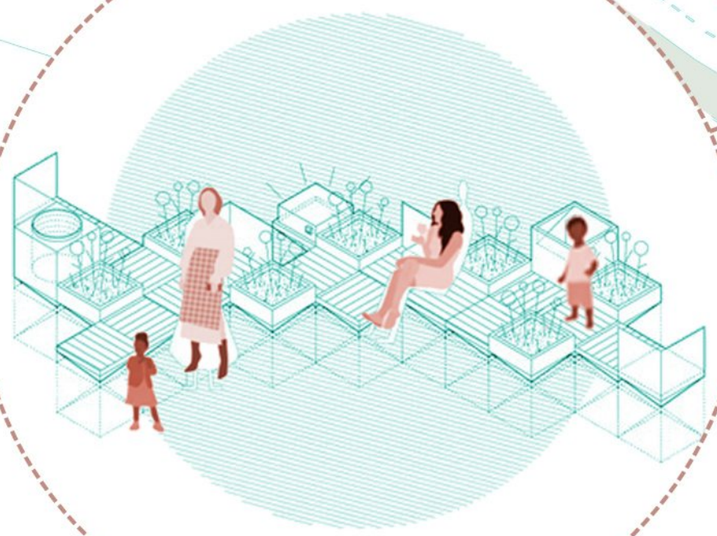

HUERTA MULTIFUNCIONAL

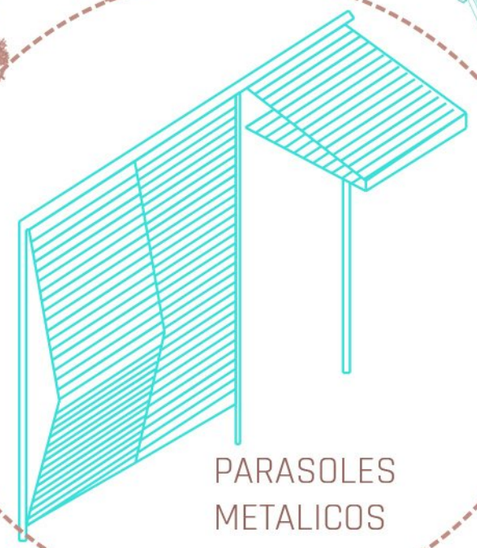

PARASOLES
METALICOS




ADJUNTO:Arq. Claudio Zlotnik
Arq. Diego Abramzon
JTP: Arq. Julia Alvarez
DOCENTE: Sofia Grau y Florencia Florio

ALUMNA:
CAMILA VERDUGA

# VISTAS 1:200

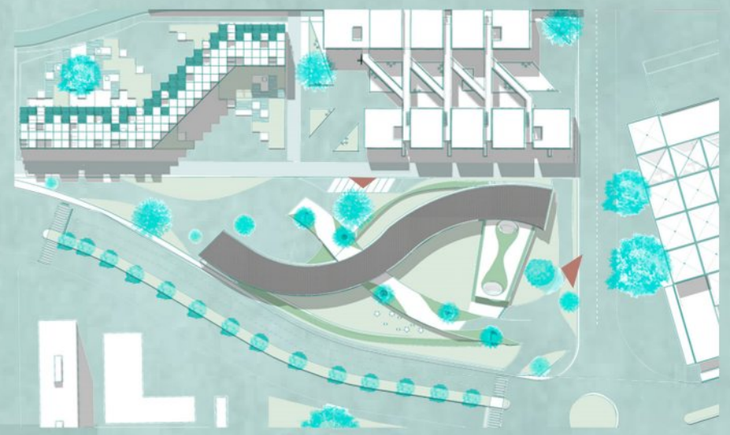

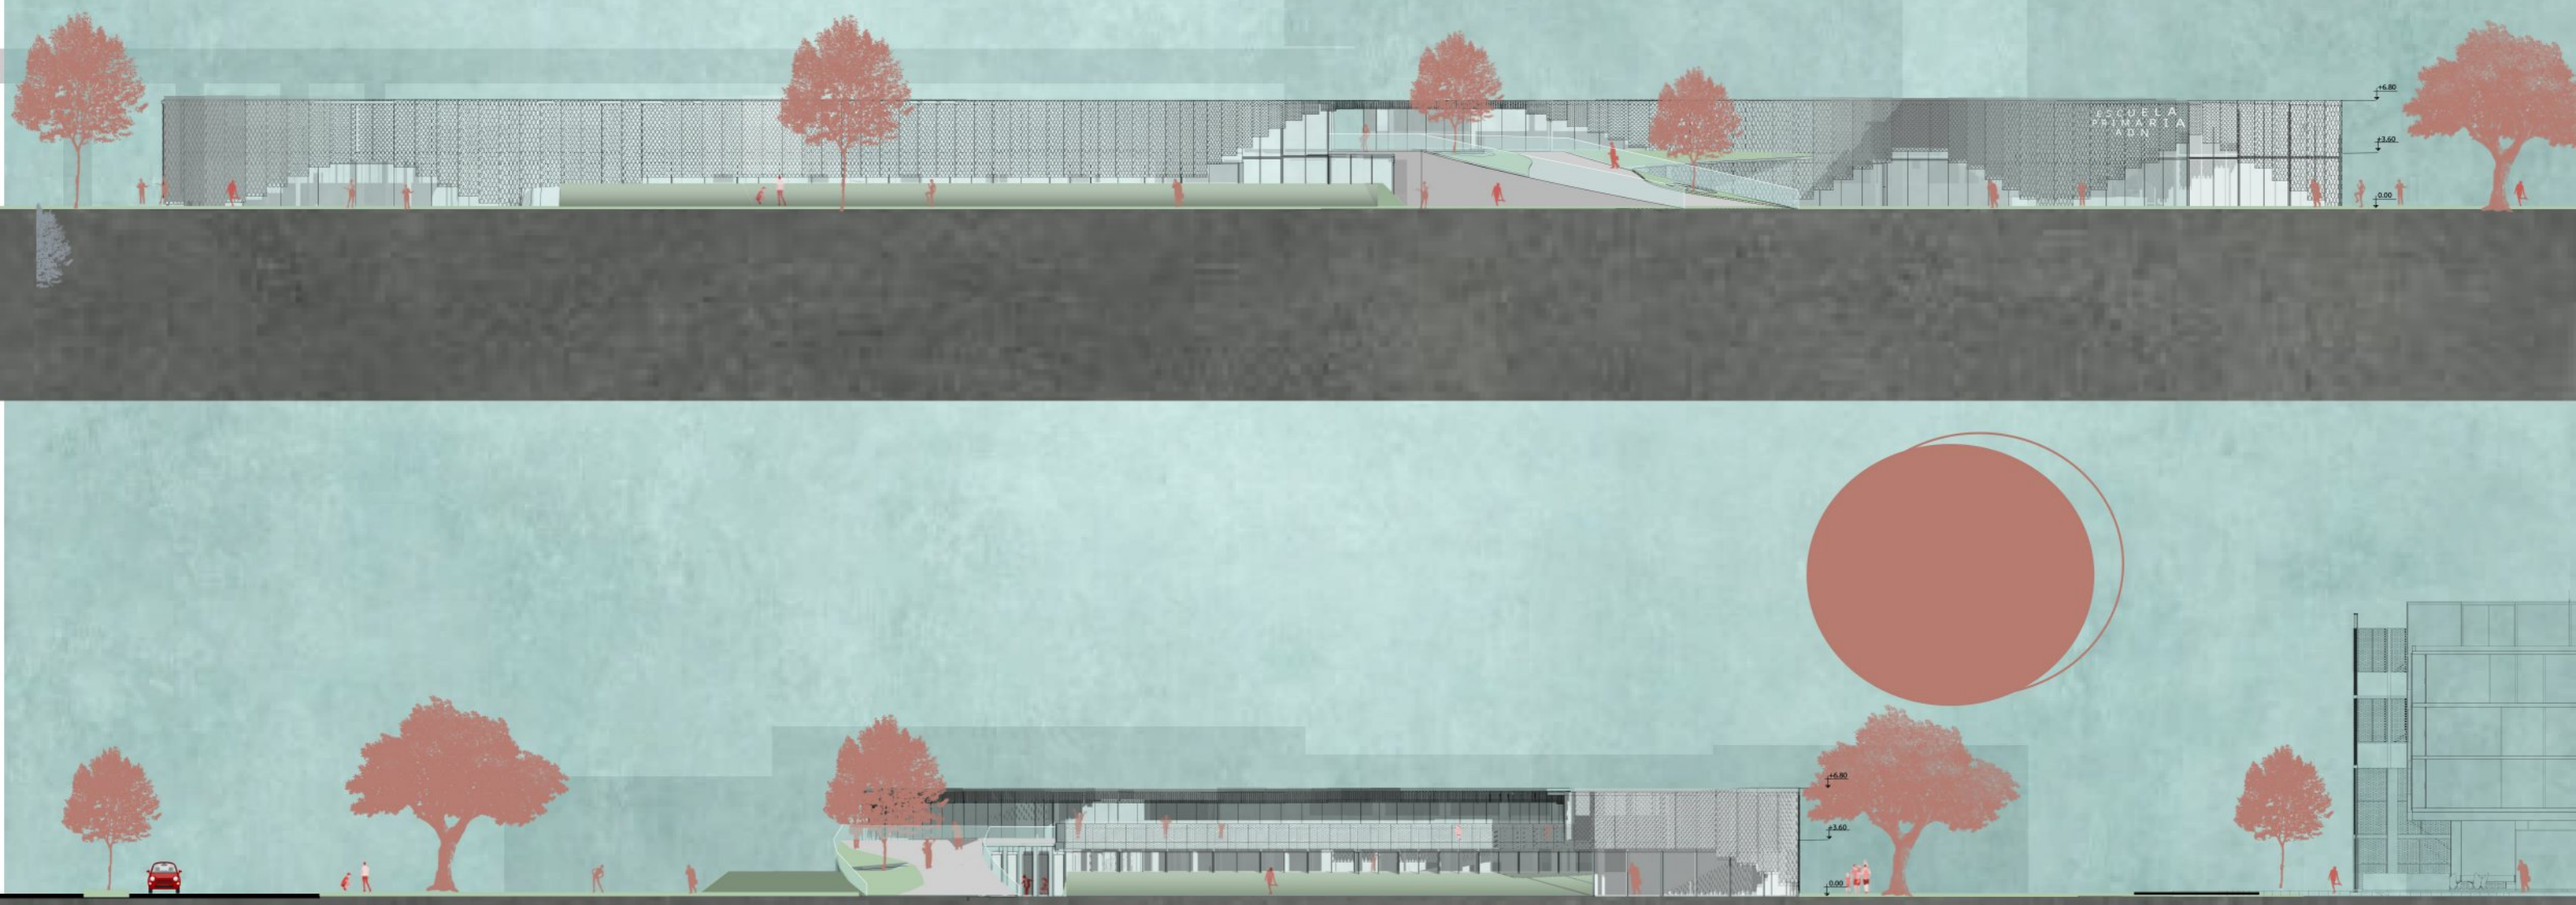


AA ARRESE ALVAREZ

A 2
2C | 2021

ÁREA DE INTERVENCIÓN
DÁRSENA F
CIUDAD AUTÓNOMA DE BUENOS AIRES

ESCUELA PRIMARIA ADN

ADJUNTO:Arq. Claudio Zlotnik
Arq. Diego Abramzon
JTP: Arq. Julia Alvarez
DOCENTE: Sofia Grau y Florencia Florio

ALUMNA:
CAMILA VERDUGA

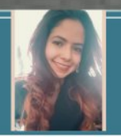

L12

# CORTES 1:200

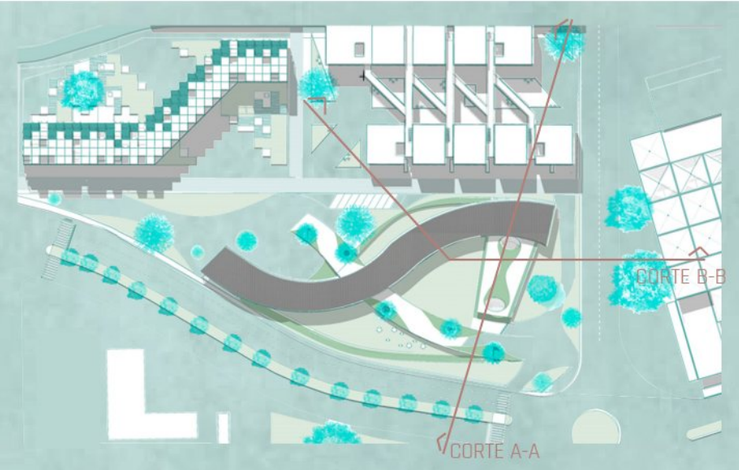


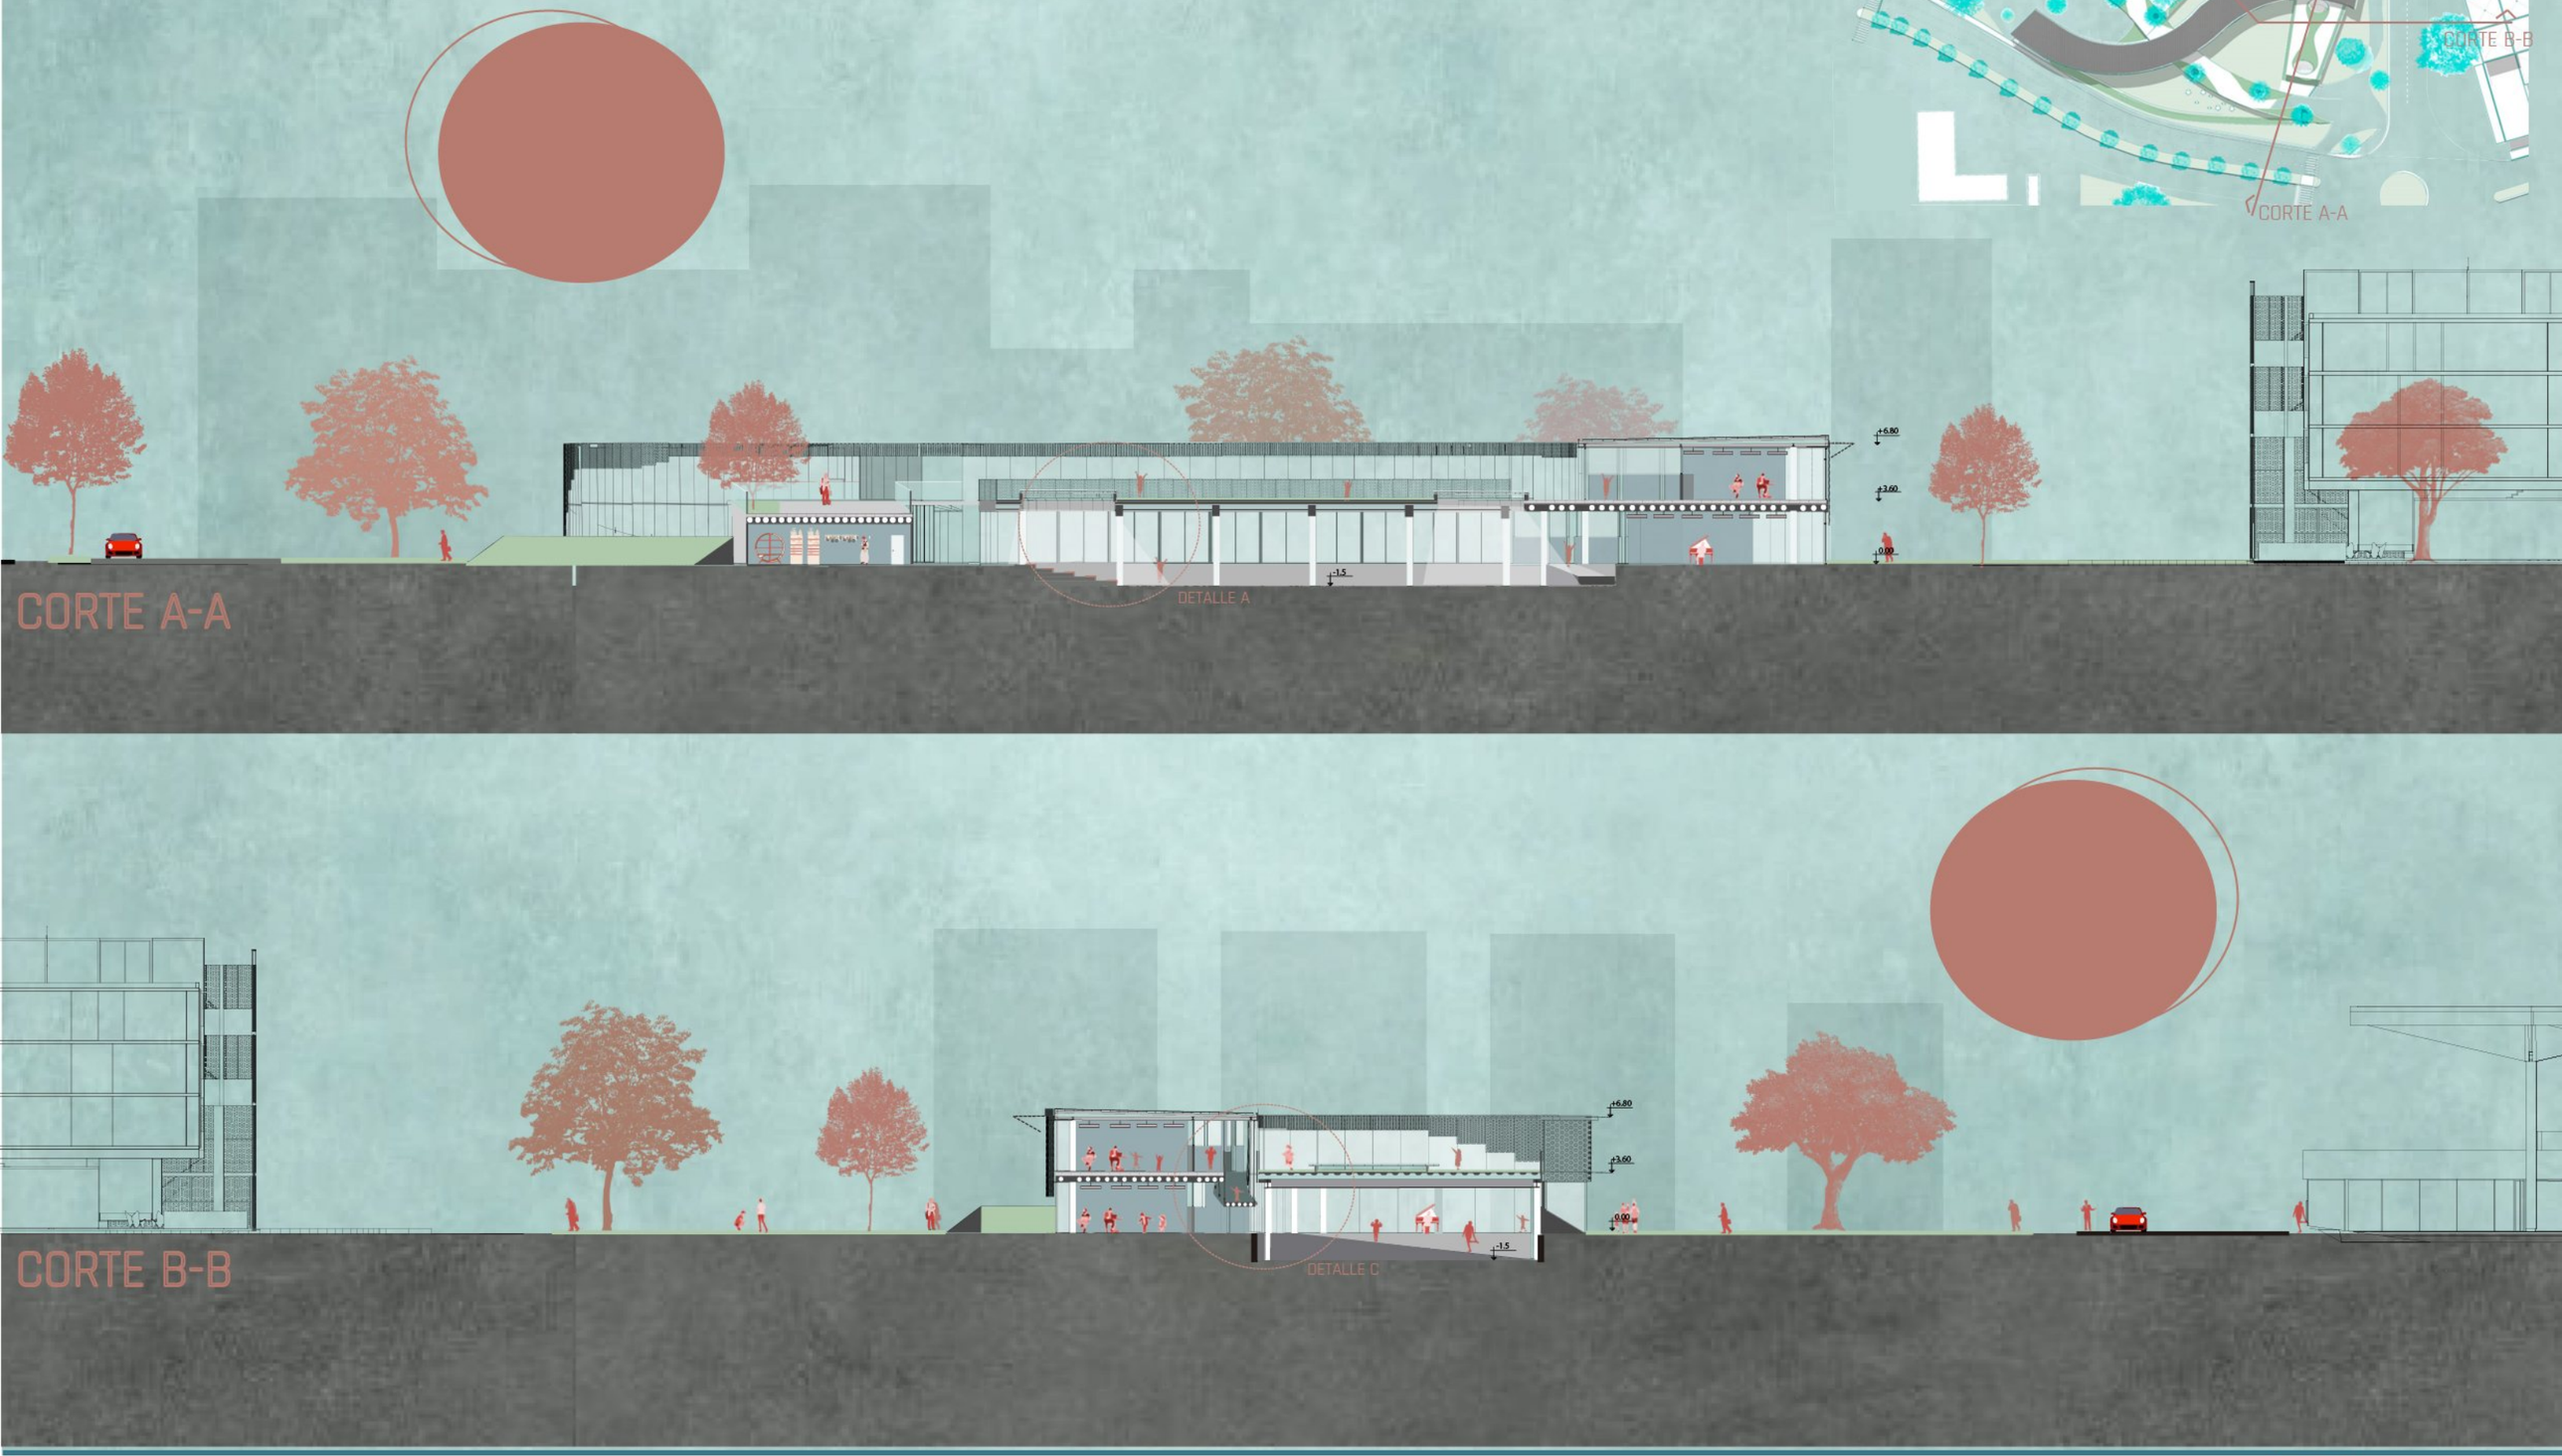


CORTE A-A

CORTE B-B

A A ARRESE ALVAREZ

A 2
2C | 2021

ÁREA DE INTERVENCIÓN
DÁRSENA F
CIUDAD AUTÓNOMA DE BUENOS AIRES

ESCUELA PRIMARIA ADN

ADJUNTO:Arq. Claudio Zlotnik
Arq. Diego Abramzon
JTP: Arq. Julia Alvarez
DOCENTE: Sofia Grau y Florencia Florio

ALUMNA:
CAMILA VERDUGA

# CORTE 1:200

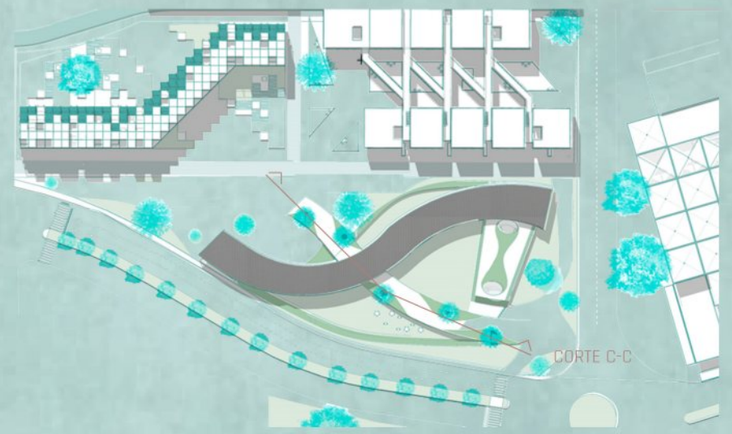


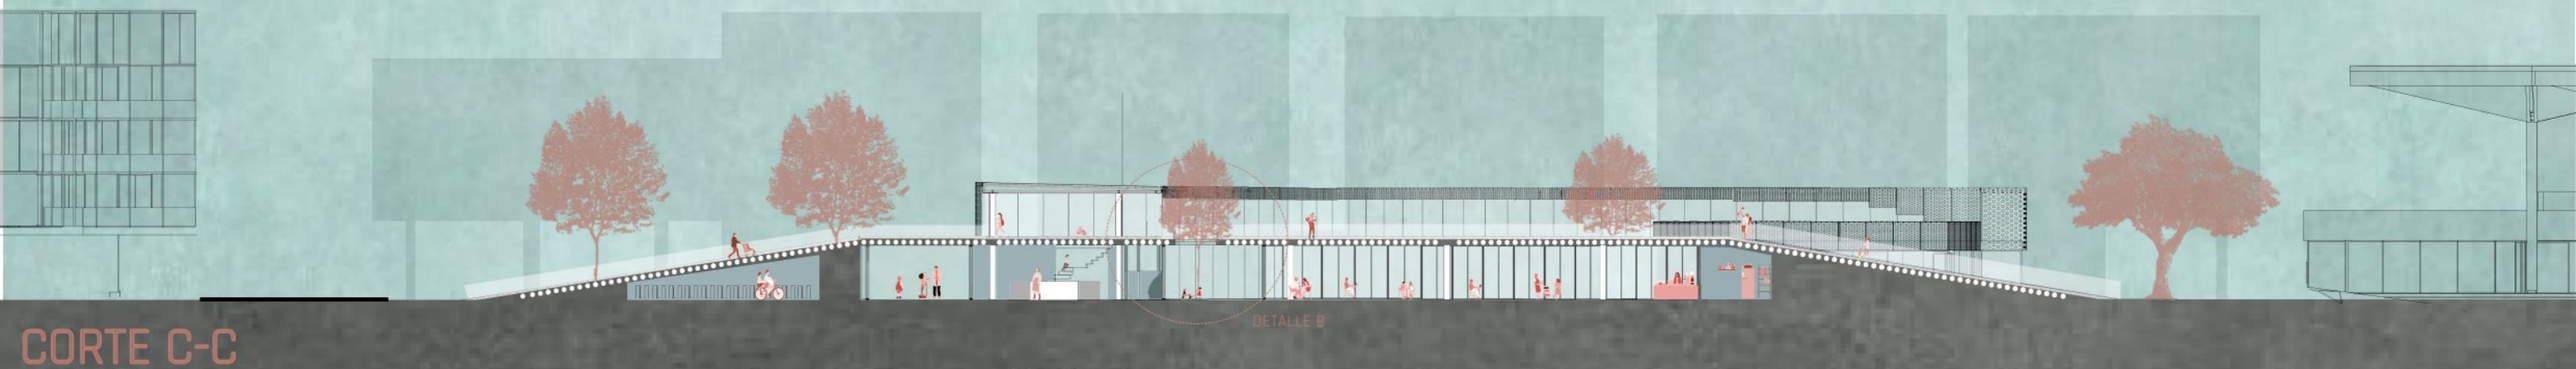


CORTE C-C

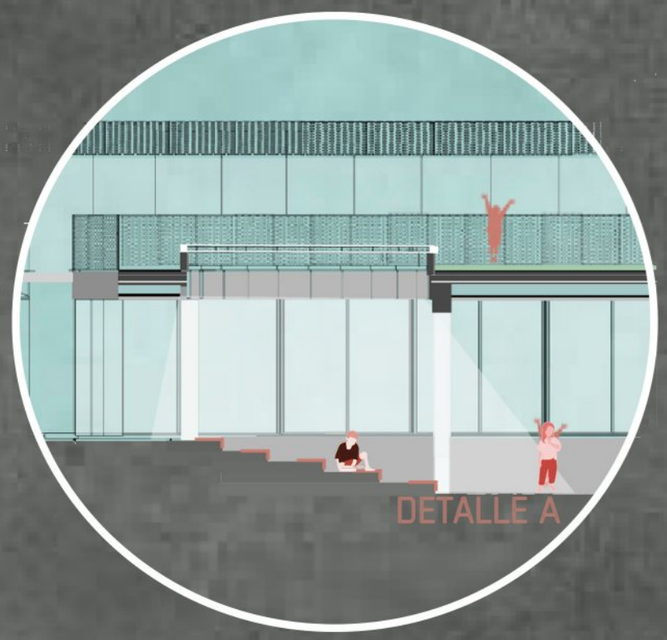


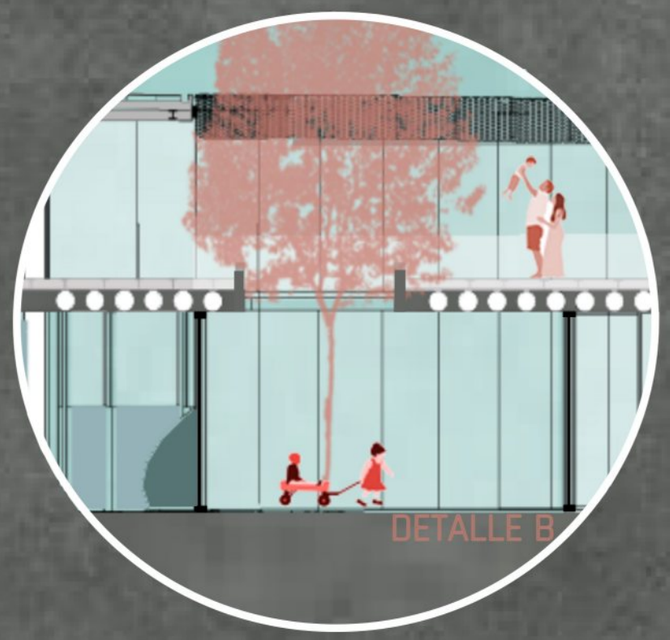


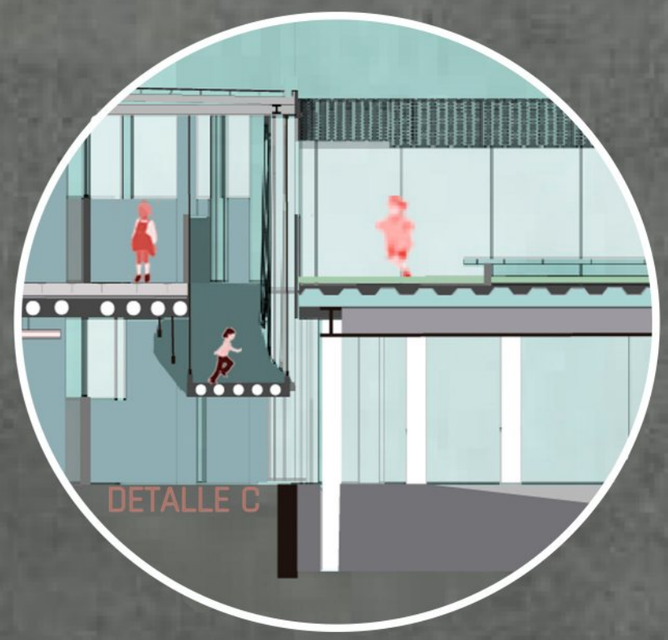


AA ARRESE ALVAREZ

A 2
2C | 2021

ÁREA DE INTERVENCIÓN
DÁRSENA F
CIUDAD AUTÓNOMA DE BUENOS AIRES

ESCUELA PRIMARIA ADN

ADJUNTO:Arq. Claudio Zlotnik
Arq. Diego Abramzon
JTP: Arq. Julia Alvarez
DOCENTE: Sofia Grau y Florencia Florio

ALUMNA:
CAMILA VERDUGA

L14

# AULAS 1:75

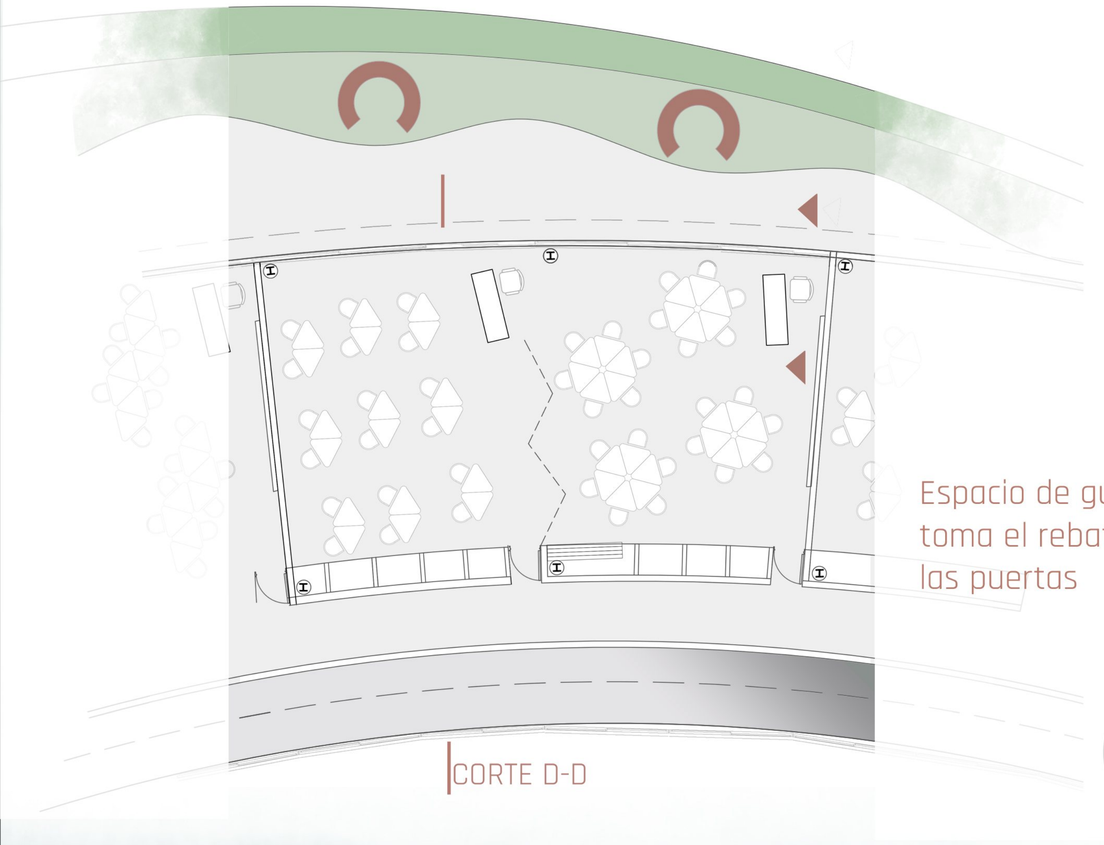

CORTE D-D

Paneles retráctiles para conectar dos aulas

Espacio de guardado que toma el rebatimiento de las puertas

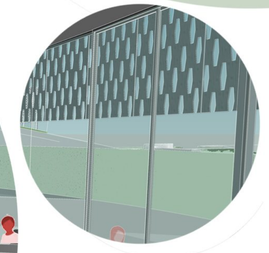

Expansión de las aulas al exterior

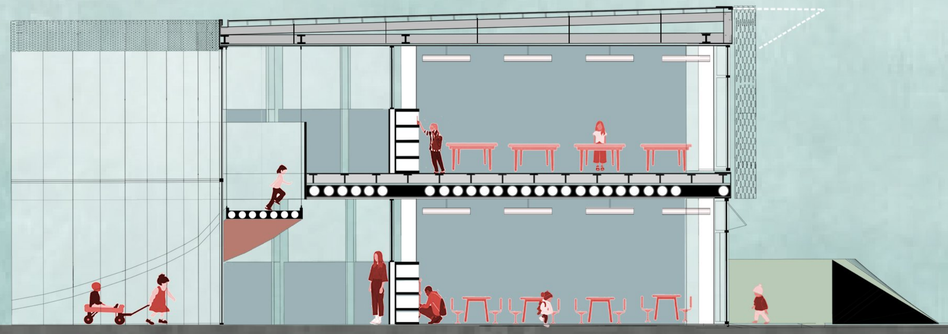

# CORTE D-D

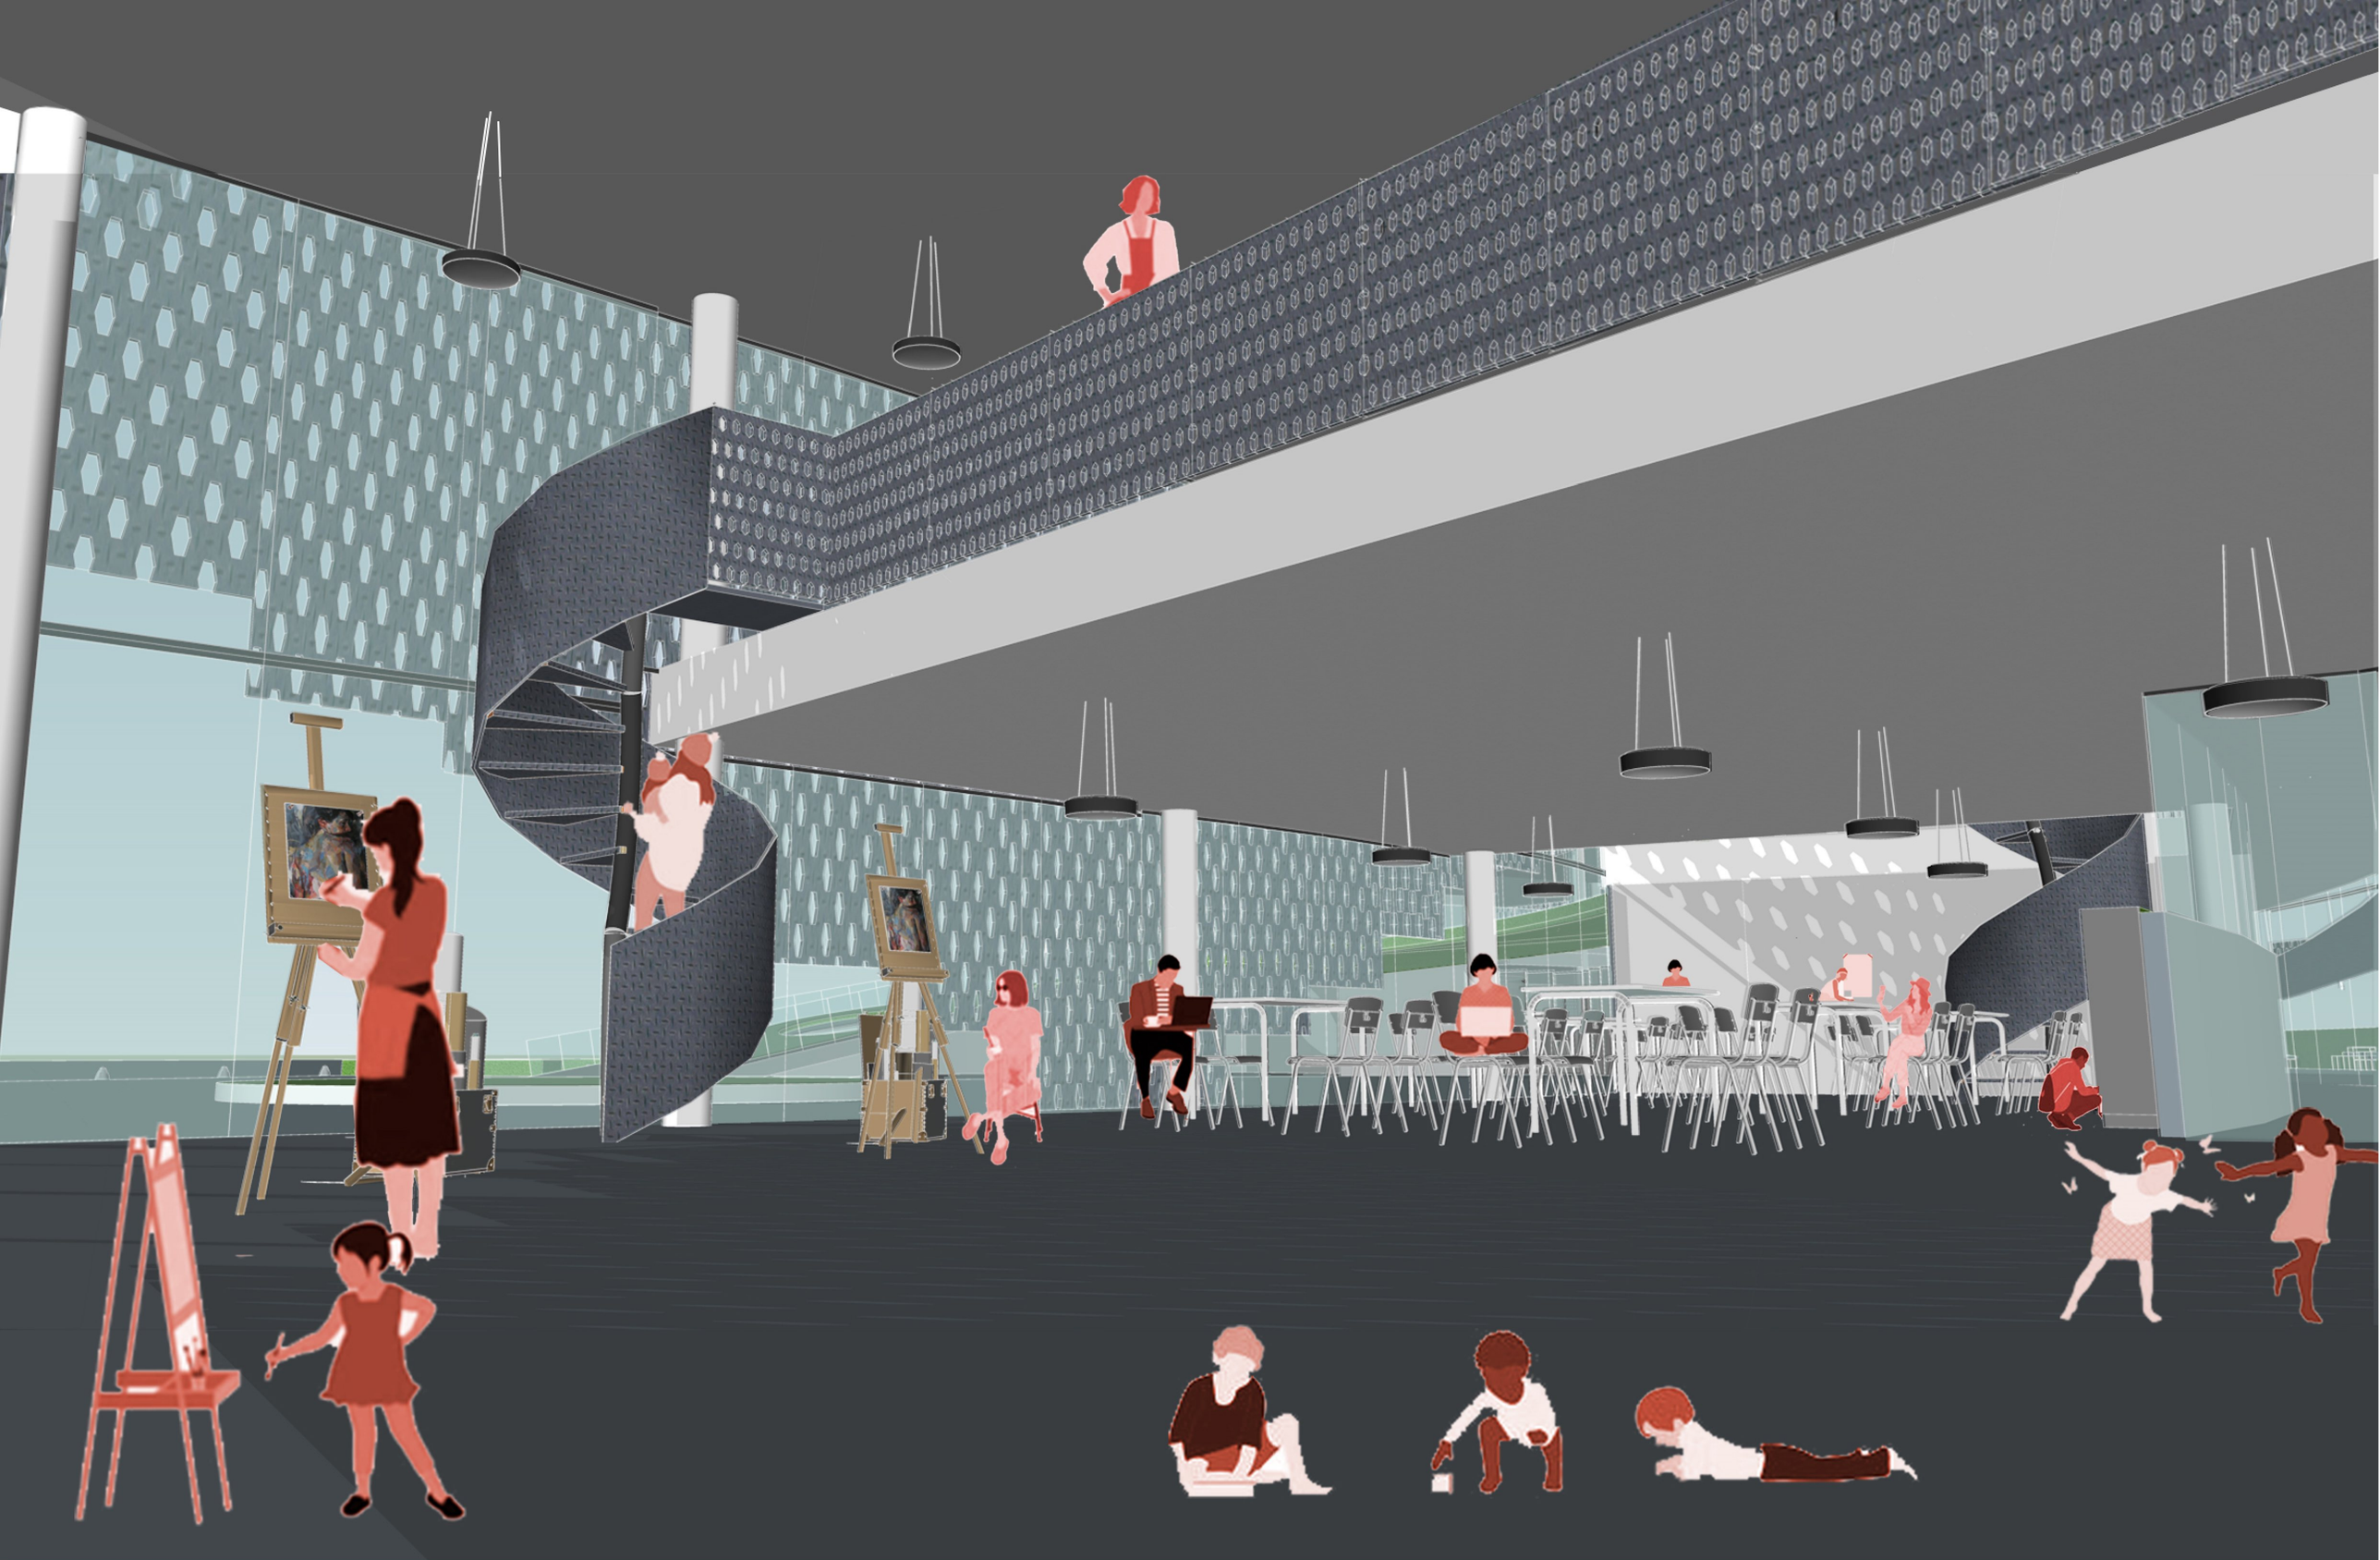

AA ARRESE ALVAREZ

A 2
2C | 2021

ÁREA DE INTERVENCIÓN
DÁRSENA F
CIUDAD AUTÓNOMA DE BUENOS AIRES

# ESCUELA PRIMARIA ADN

ADJUNTO:Arq. Claudio Zlotnik
Arq. Diego Abramzon
JTP: Arq. Julia Alvarez
DOCENTE: Sofia Grau y Florencia Florio

ALUMNA:
CAMILA VERDUGA

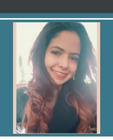

L16

AULAS

EXPANSION

CIRCULACION

COMEDOR

PATIO

AA ARRESE ALVAREZ

A 2
2C | 2021

ÁREA DE INTERVENCIÓN
DÁRSENA F
CIUDAD AUTÓNOMA DE BUENOS AIRES

ESCUELA PRIMARIA ADN

ADJUNTO:Arq. Claudio Zlotnik
Arq. Diego Abramzon
JTP: Arq. Julia Alvarez
DOCENTE: Sofia Grau y Florencia Florio

ALUMNA:
CAMILA VERDUGA

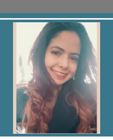

L17

AA ARRESE ALVAREZ

A 2
2C | 2021

ÁREA DE INTERVENCIÓN
DÁRSENA F
CIUDAD AUTÓNOMA DE BUENOS AIRES

# ESCUELA PRIMARIA ADN

ADJUNTO:Arq. Claudio Zlotnik
Arq. Diego Abramzon
JTP: Arq. Julia Alvarez
DOCENTE: Sofia Grau y Florencia Florio

ALUMNA:
CAMILA VERDUGA

L18

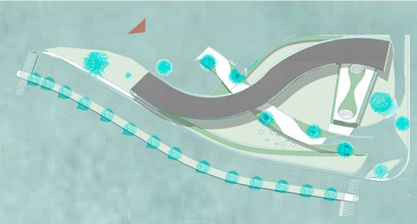

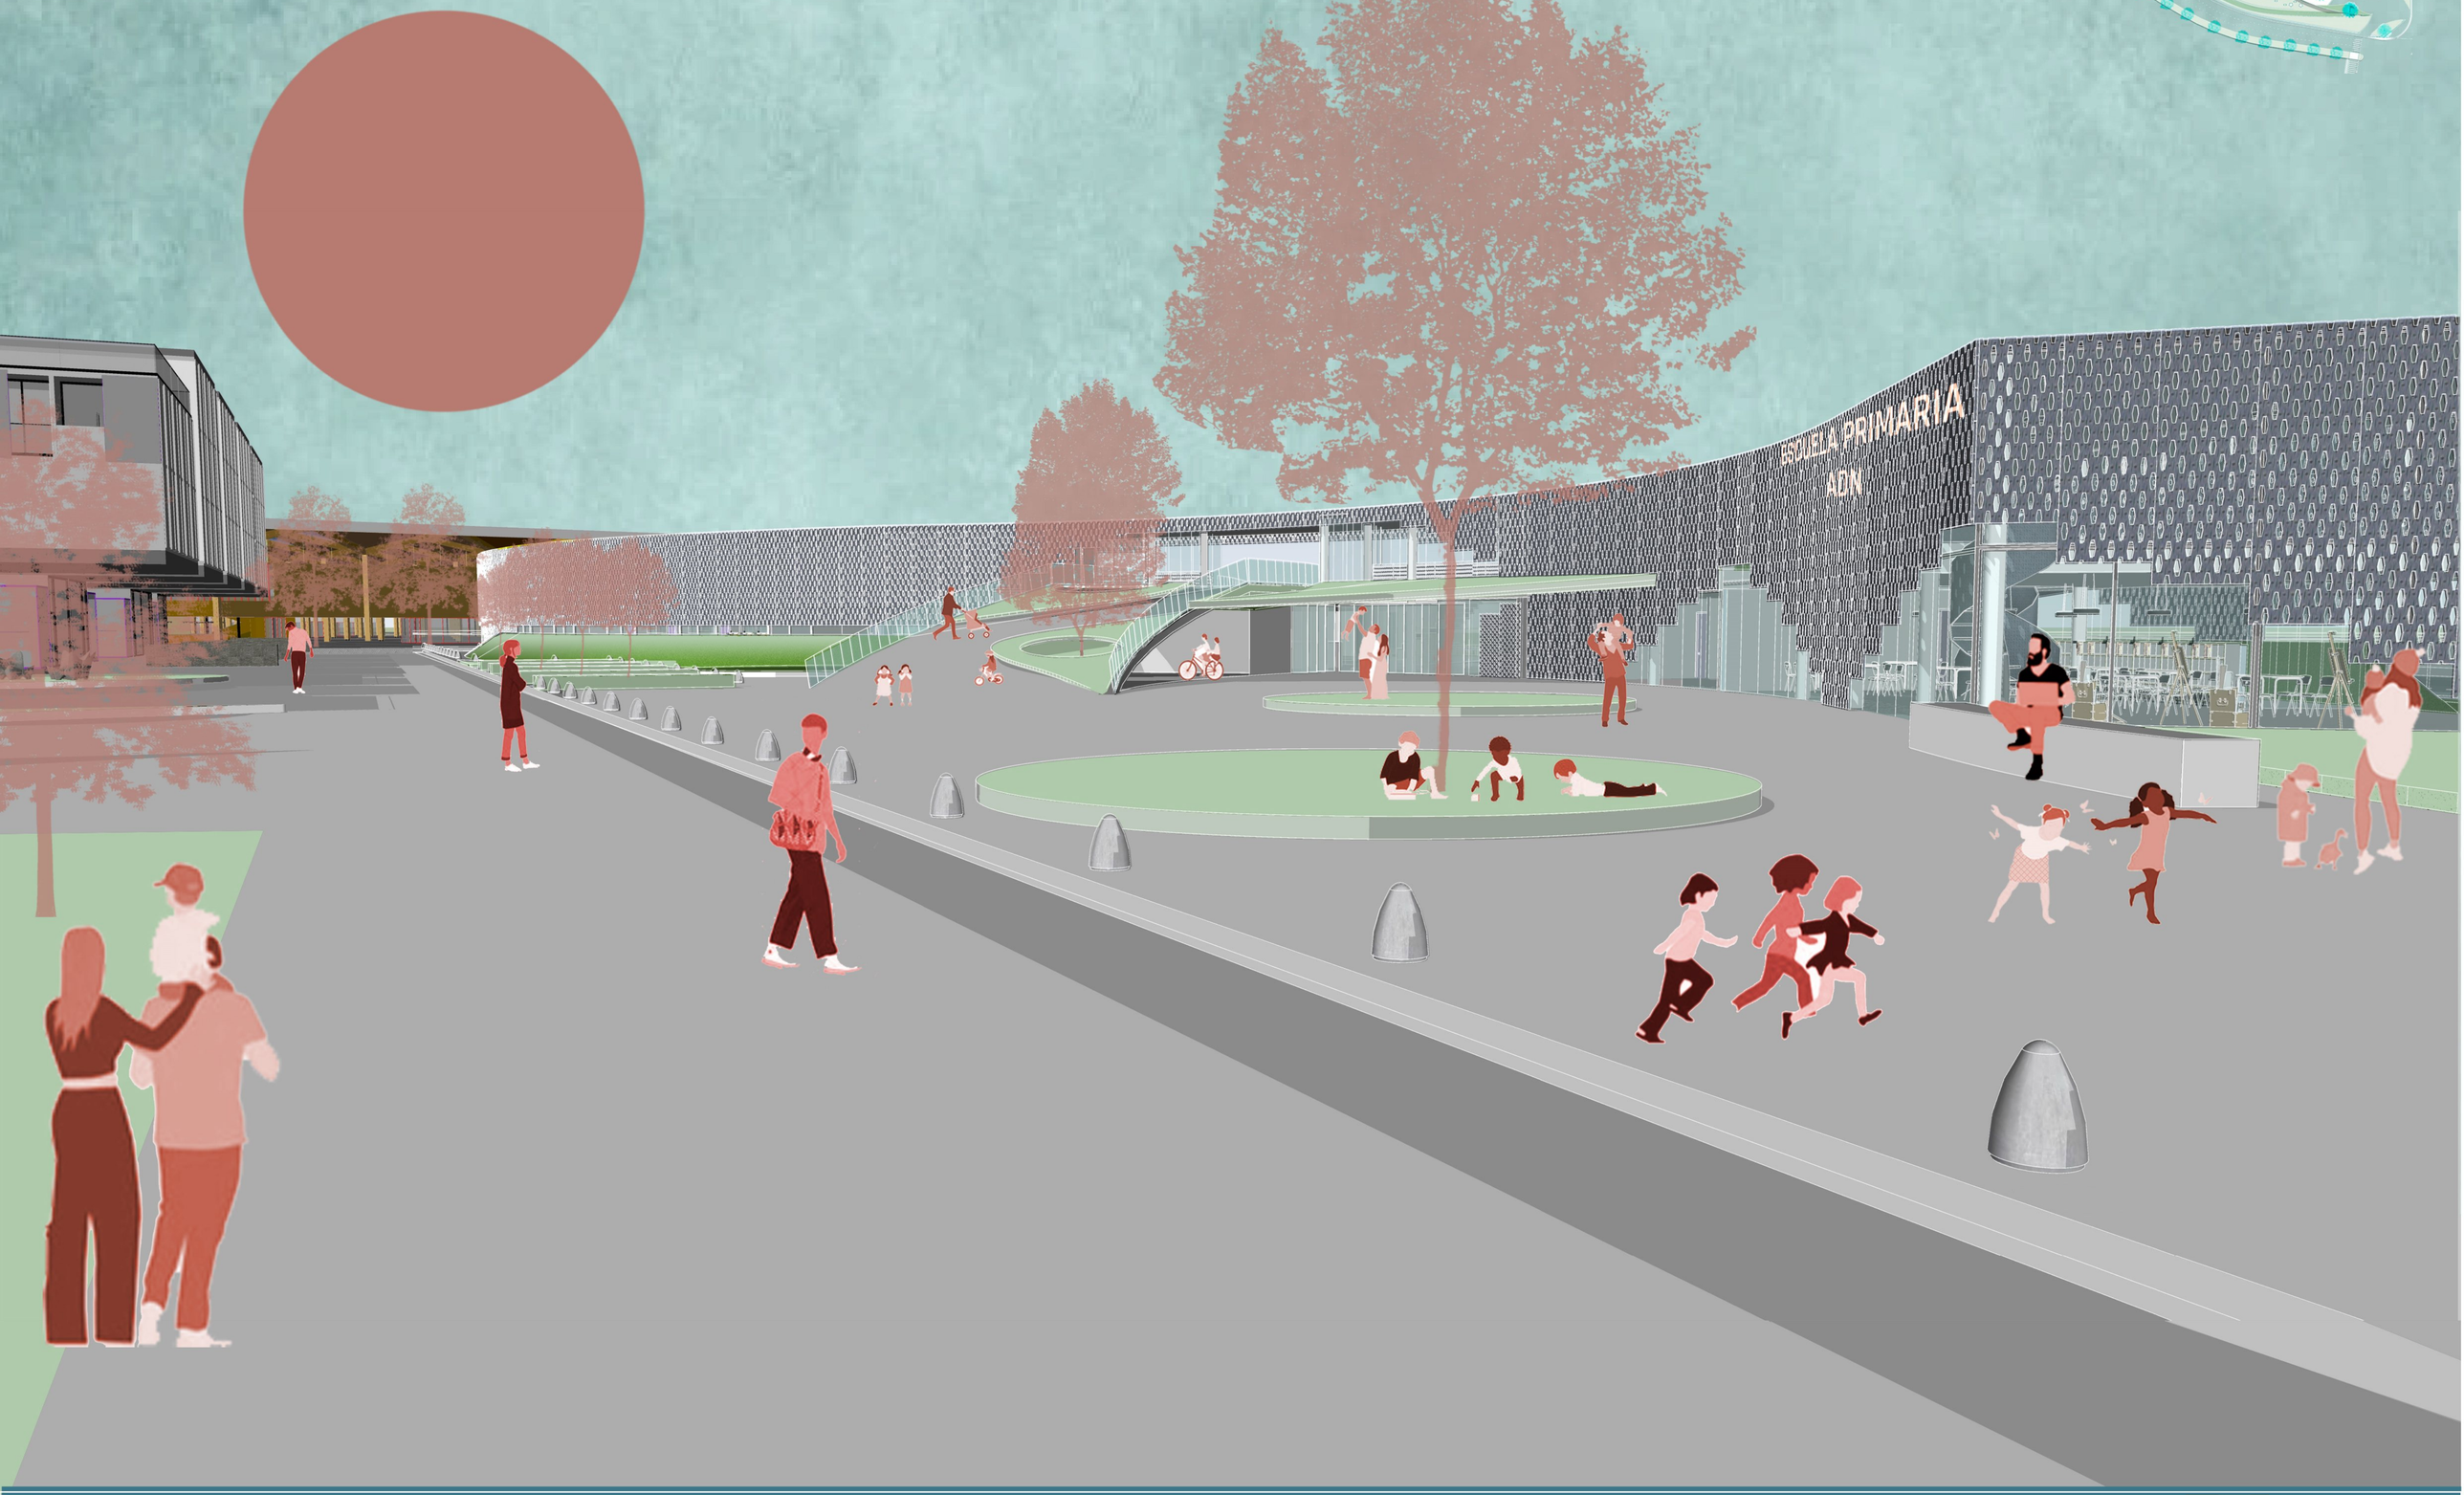
ESCUELA PRIMARIA
ADN



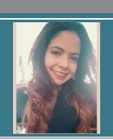

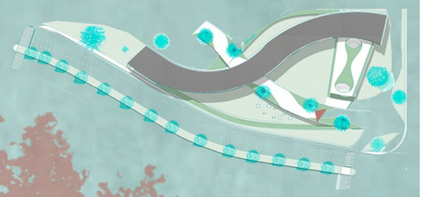



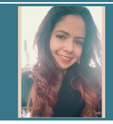

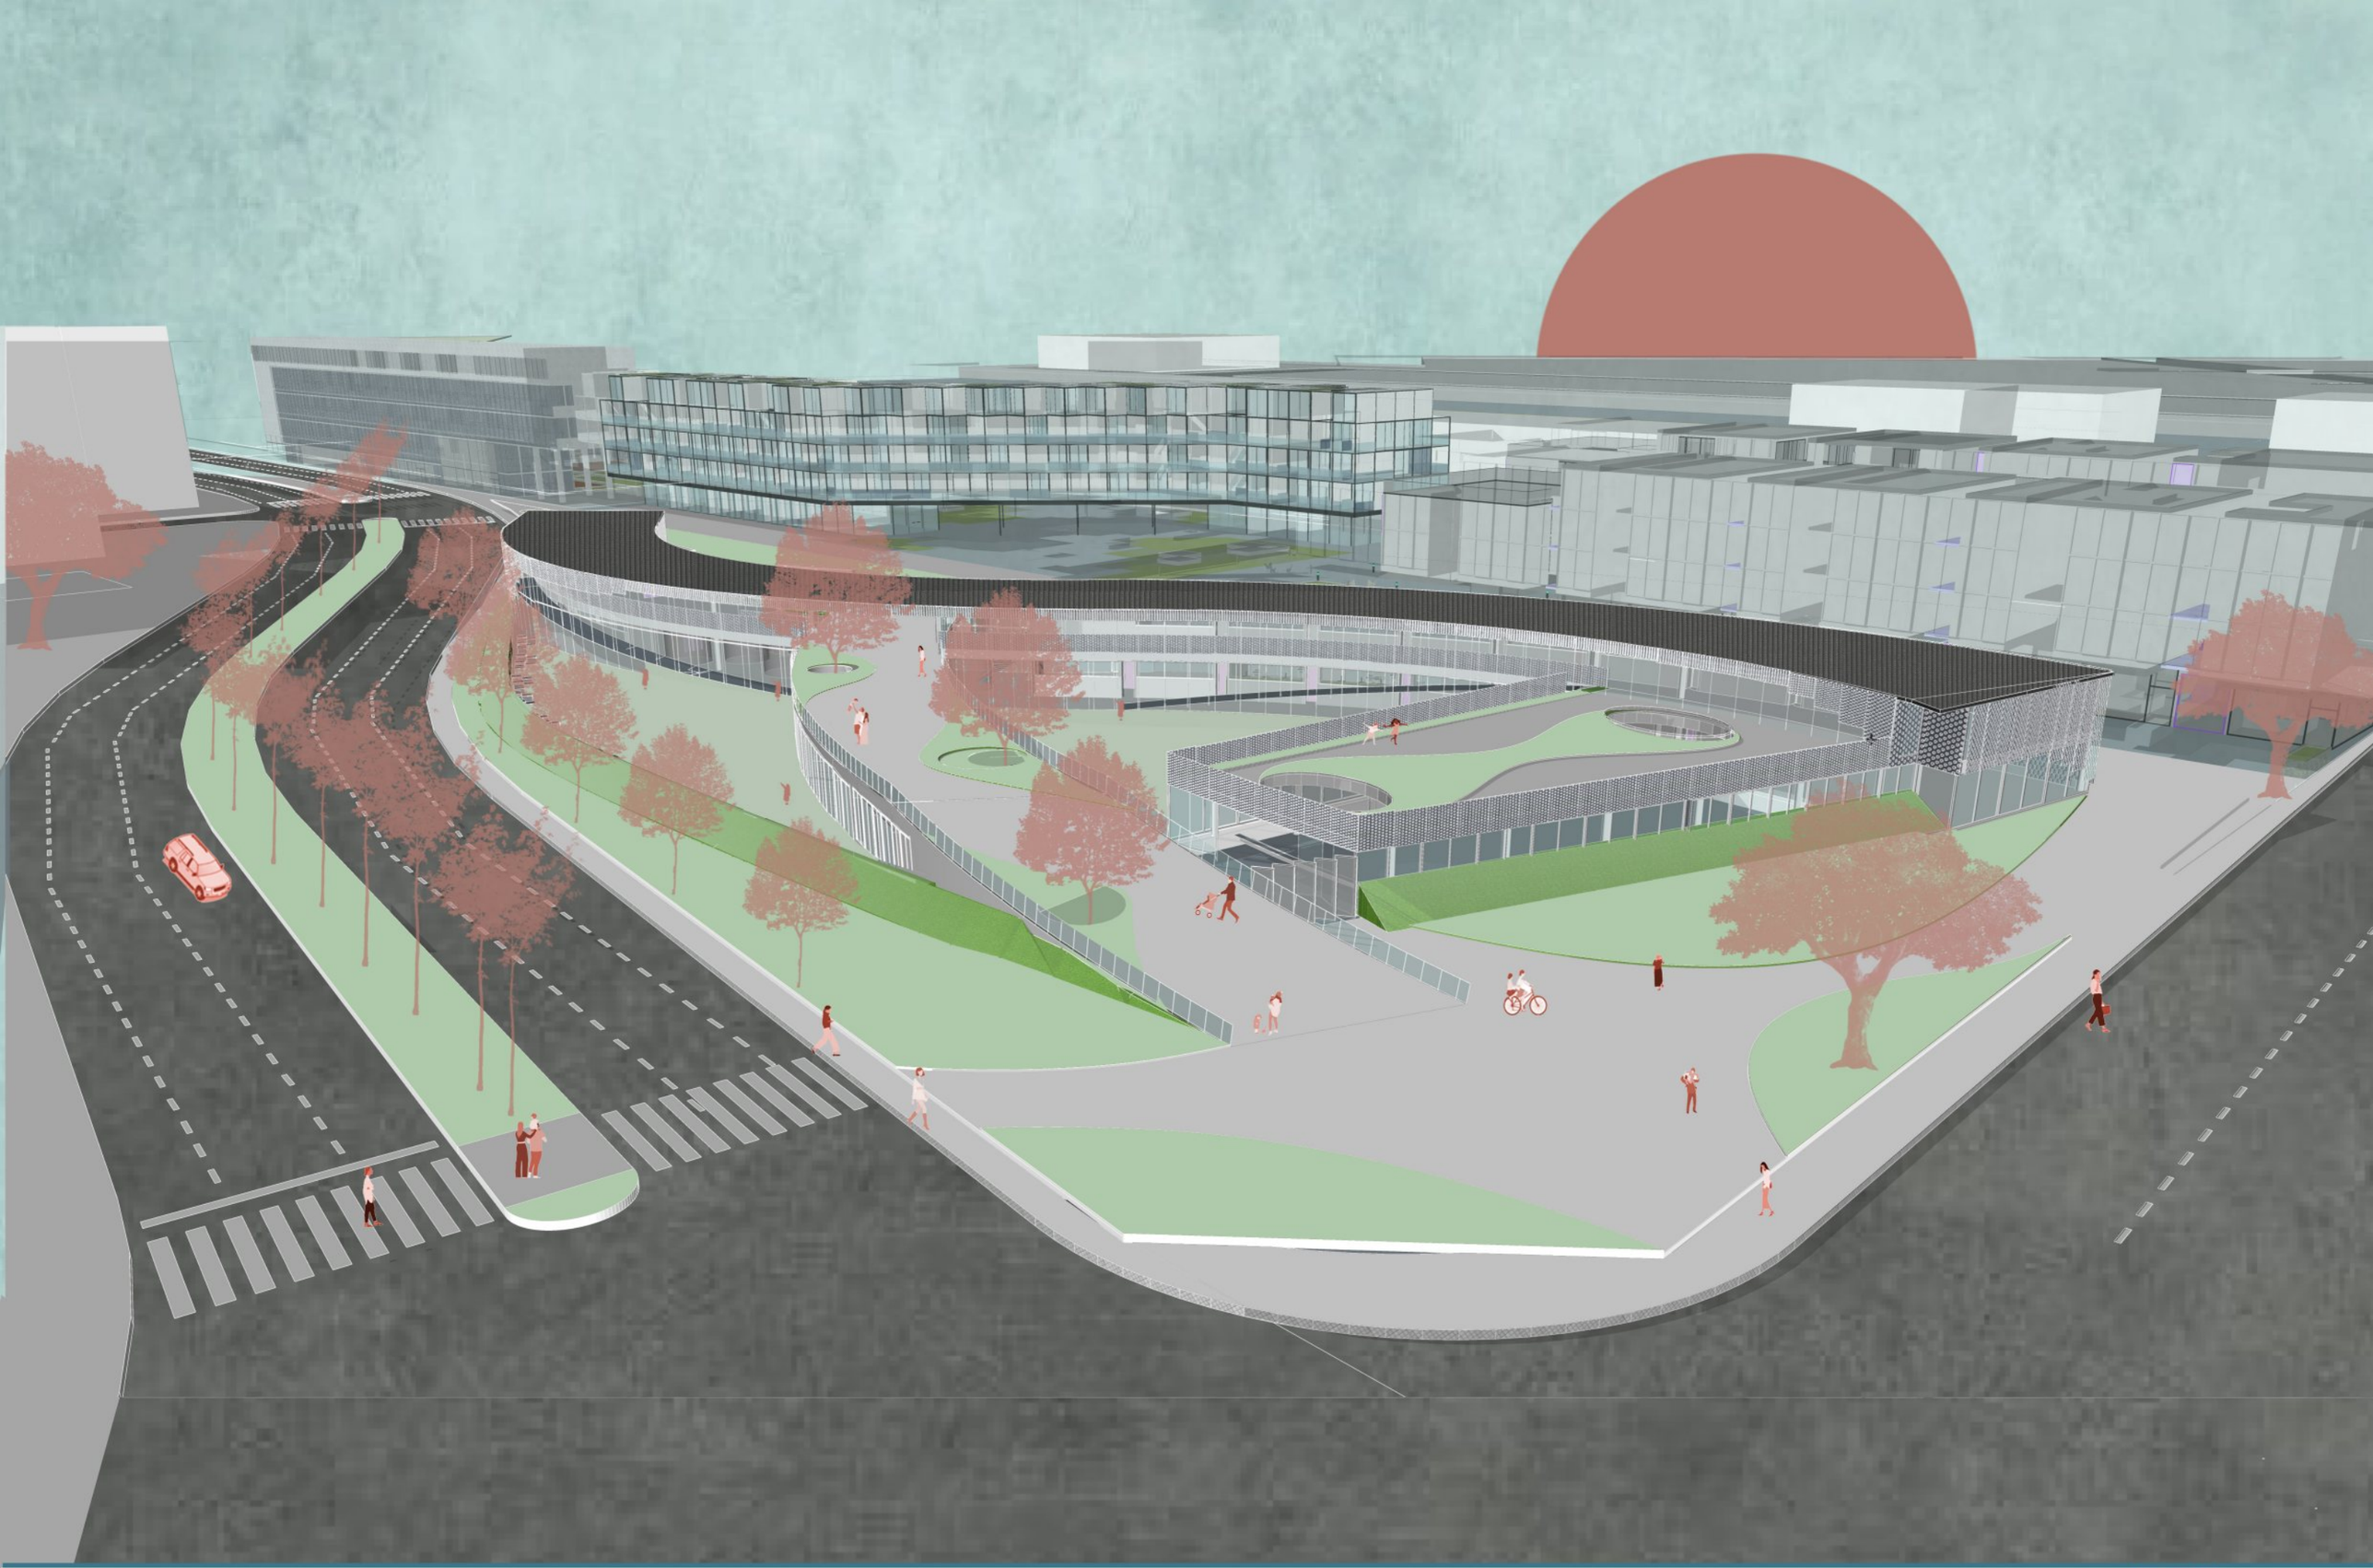

AA ARRESE ALVAREZ

A 2
2C | 2021

ÁREA DE INTERVENCIÓN
DÁRSENA F
CIUDAD AUTÓNOMA DE BUENOS AIRES

# ESCUELA PRIMARIA ADN

ADJUNTO:Arq. Claudio Zlotnik
Arq. Diego Abramzon
JTP: Arq. Julia Alvarez
DOCENTE: Sofia Grau y Florencia Florio

ALUMNA:
CAMILA VERDUGA

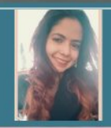

L01