





PLANTA BAJA

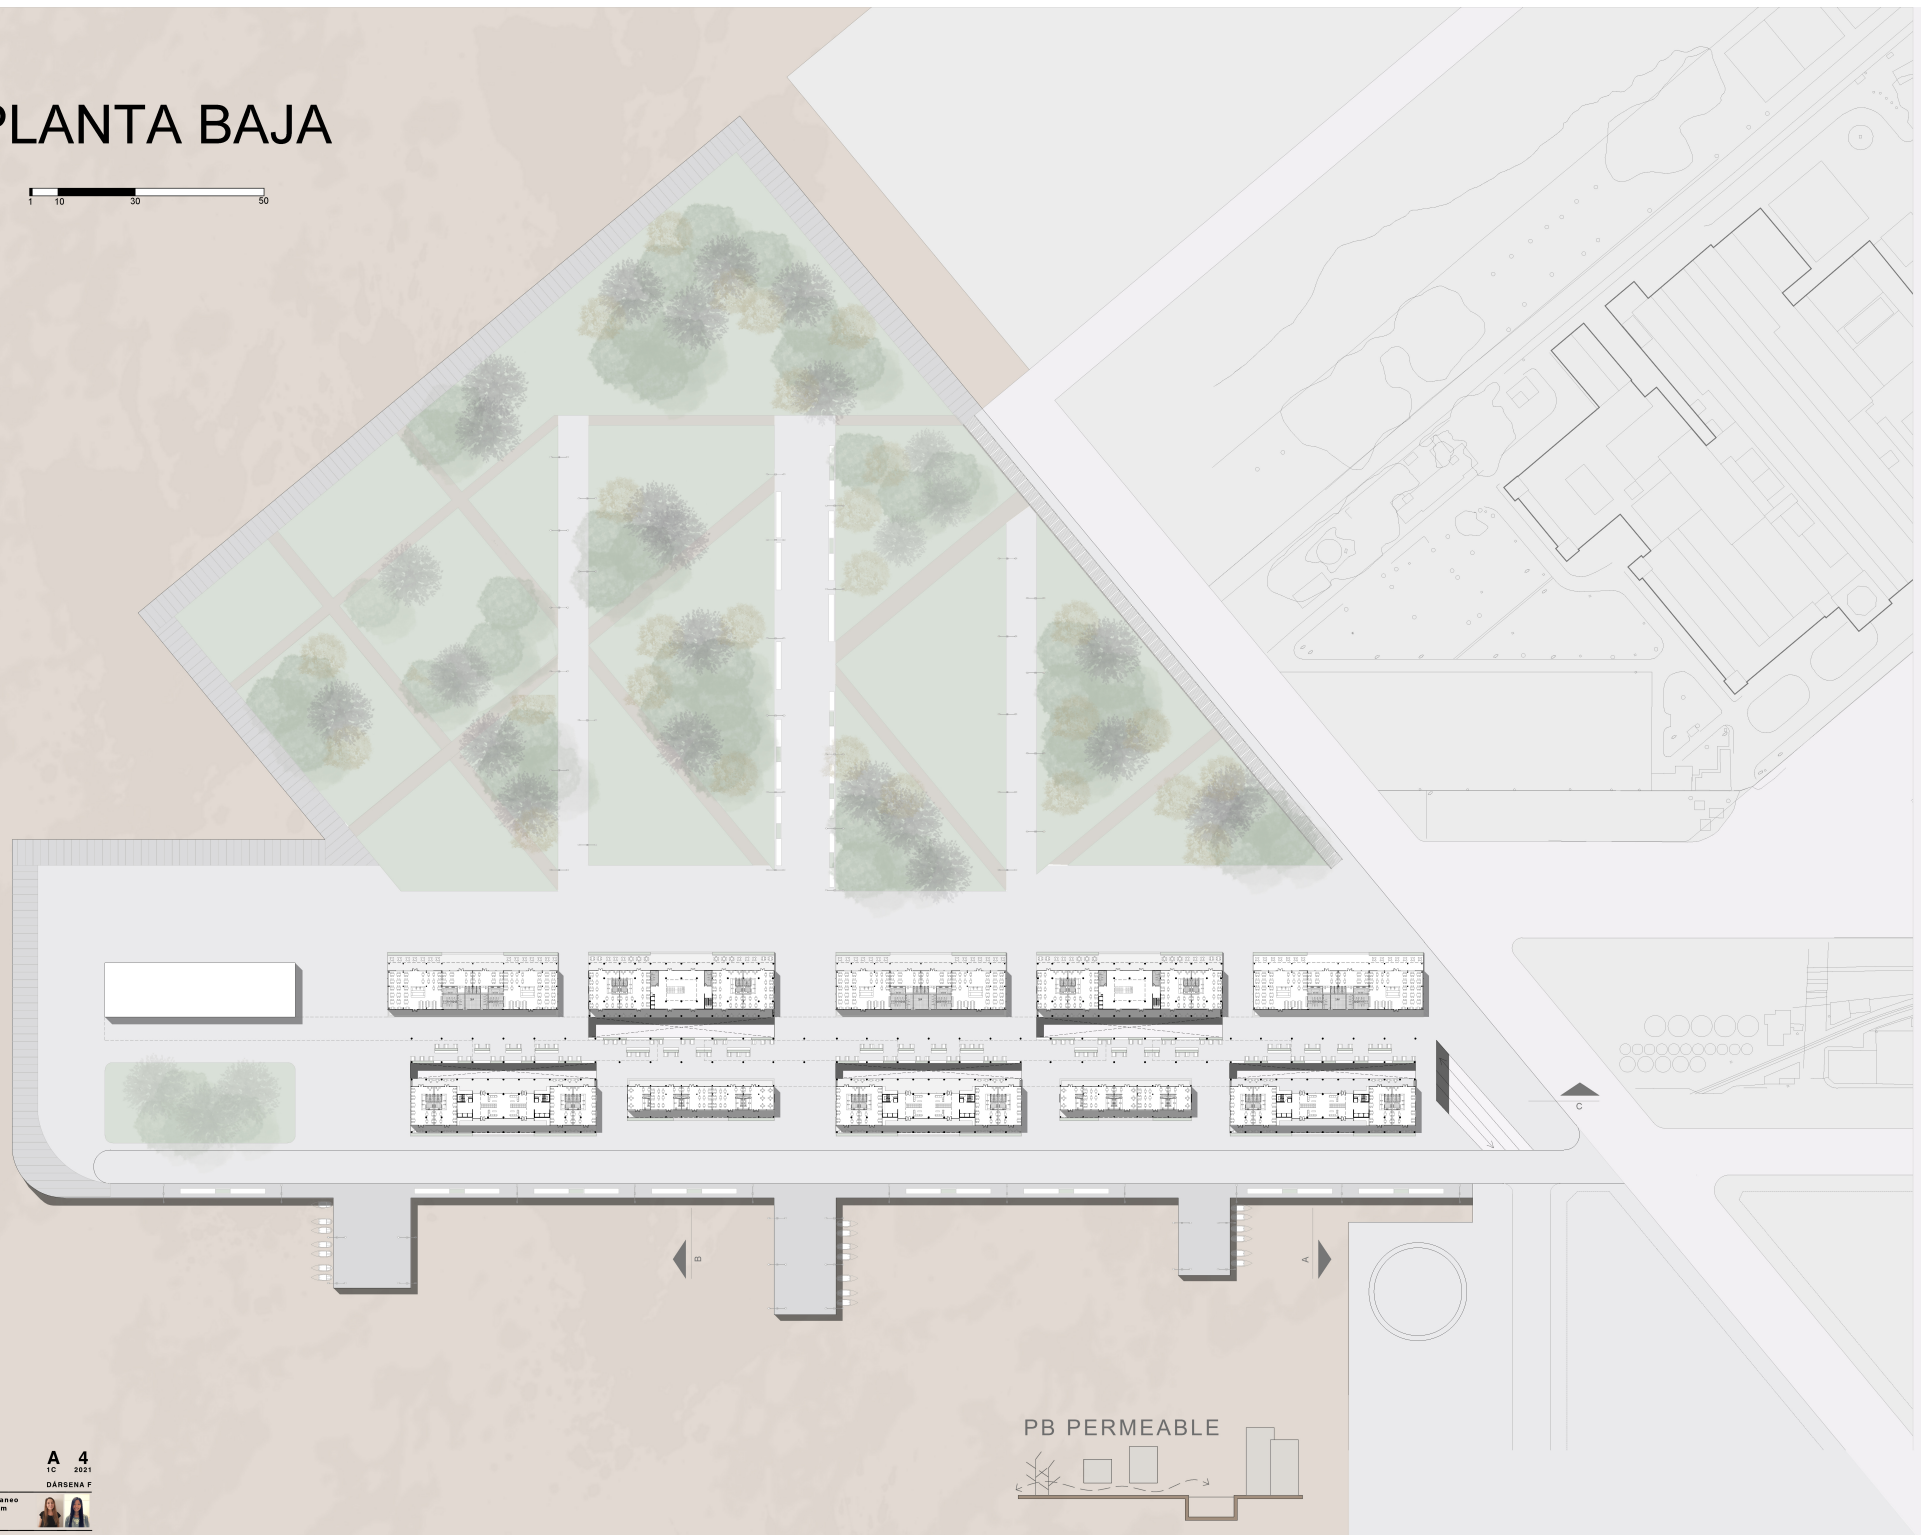

PB PERMEABLE

 



A+A

ARRESE
ALVAREZ

A 4

TC 2021

DÁRBENA F

Conjunto de edificios de usos mixtos
ADJUNTO: Sergio Richonier
JTP: Francisco Ferrás
DOCENTES: Martín Mastrantonio
Sofía Napoli









A+A


ARRESE
ALVAREZ

A 4
1C 2021


DARRENA P

Conjunto de edificios de uso mixto
ADJUNTO: Sergio Richonnier
ATA: Francisco Ferrás
DOCENTES: Marín Mastrantonio
Sofía Napoli



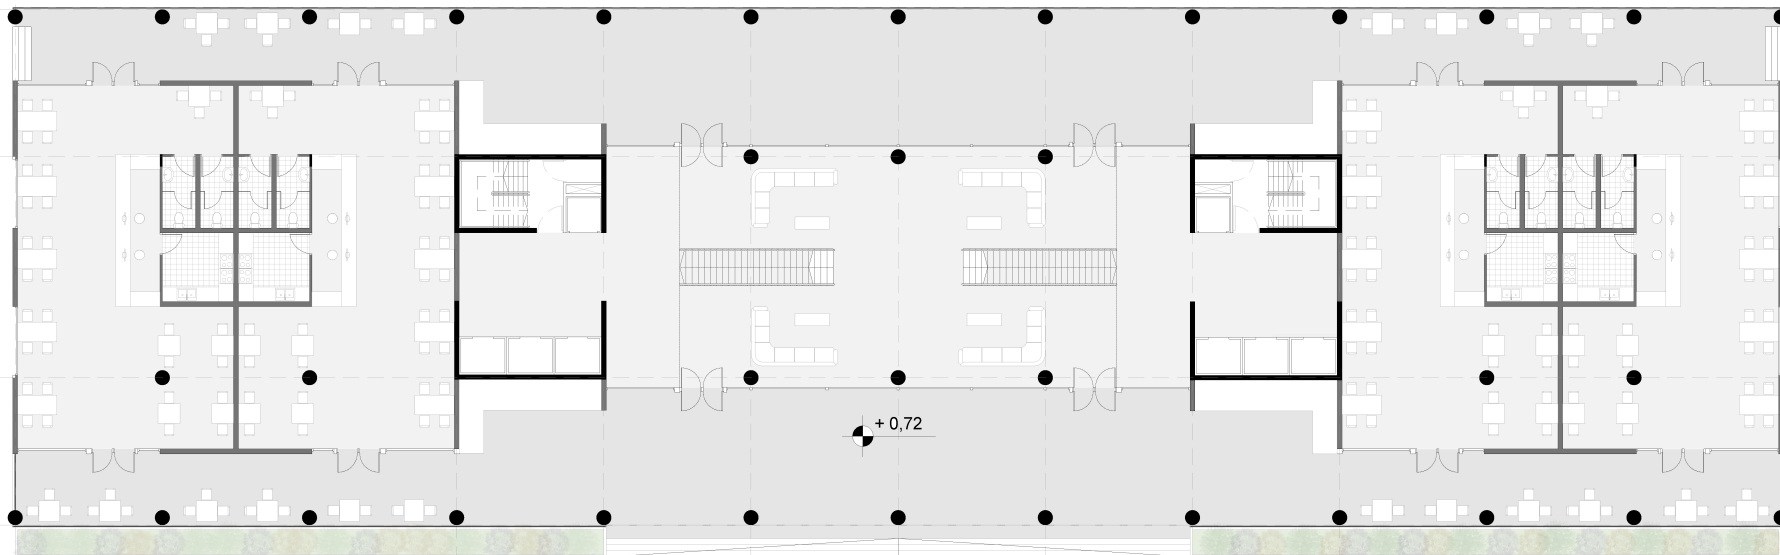


PLANTA BAJA
ESC. 1:100

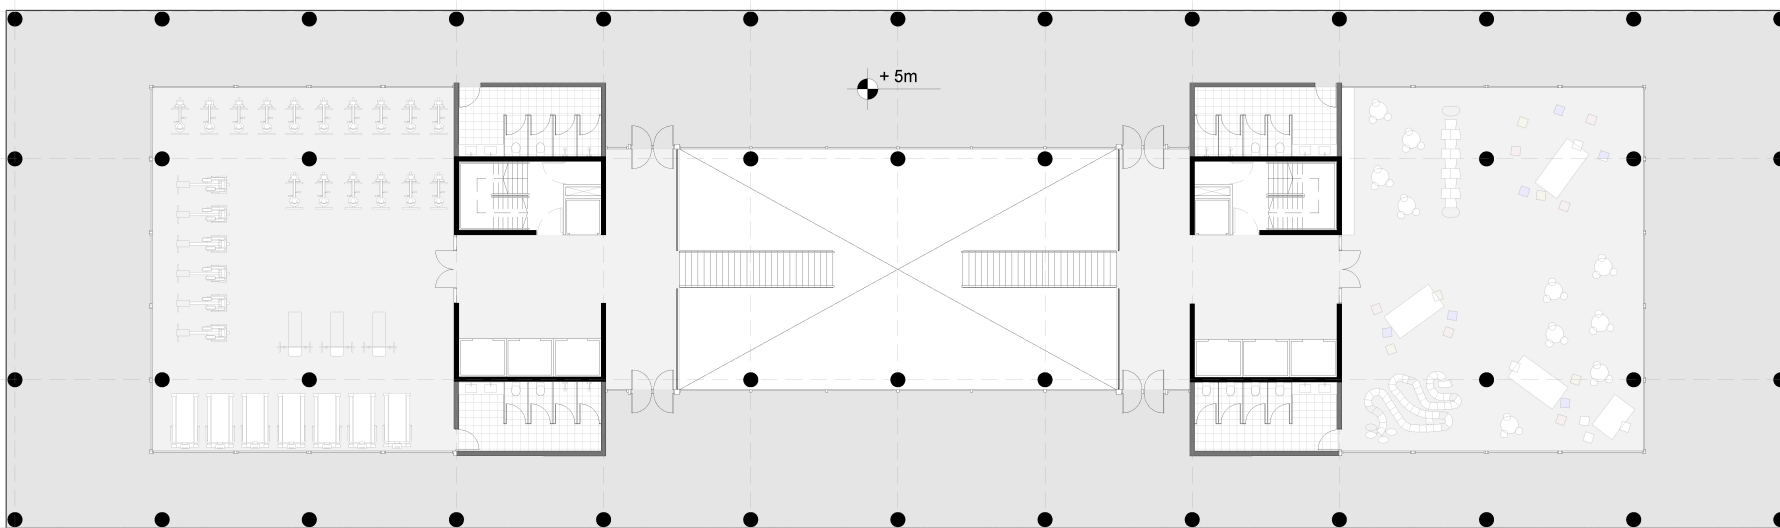

PRIMER PISO
ESC. 1:100




PLANTATIPO
ESC. 1:100

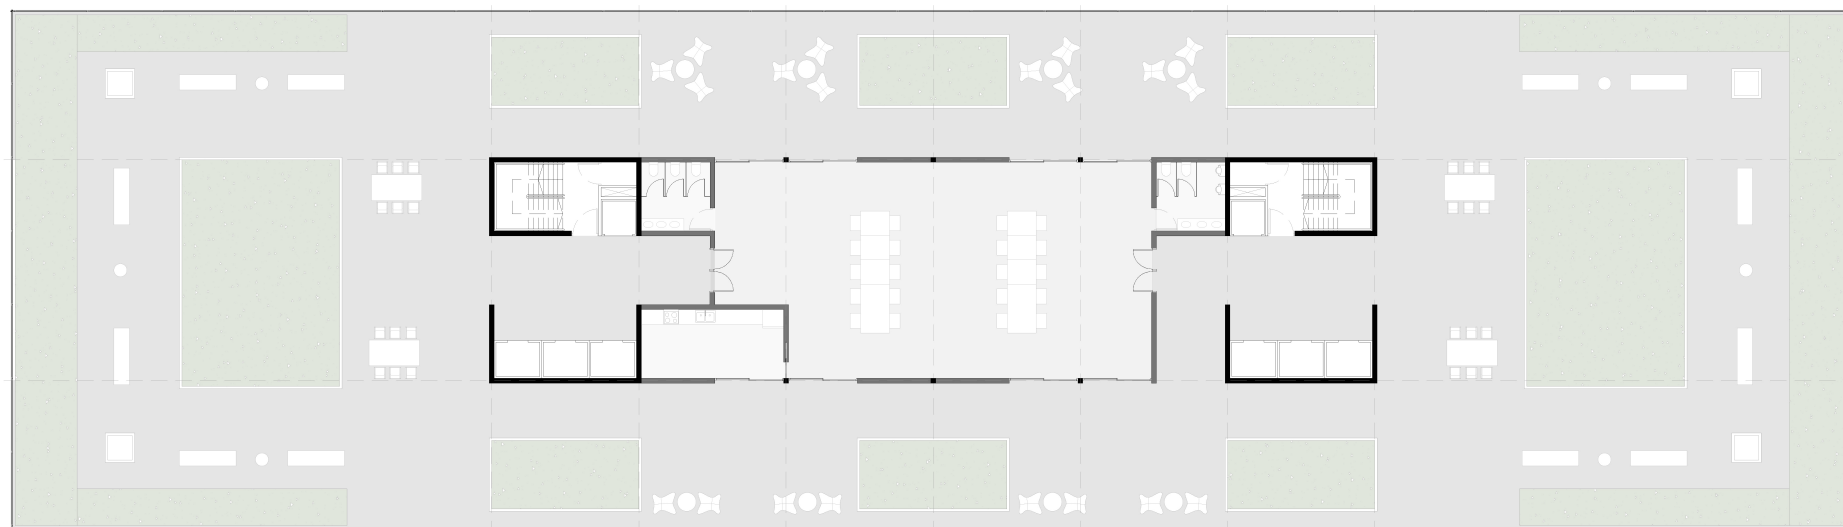


SUM - TERRAZA
ESC. 1:100




PLANTA DE TECHO
ESC. 1:100

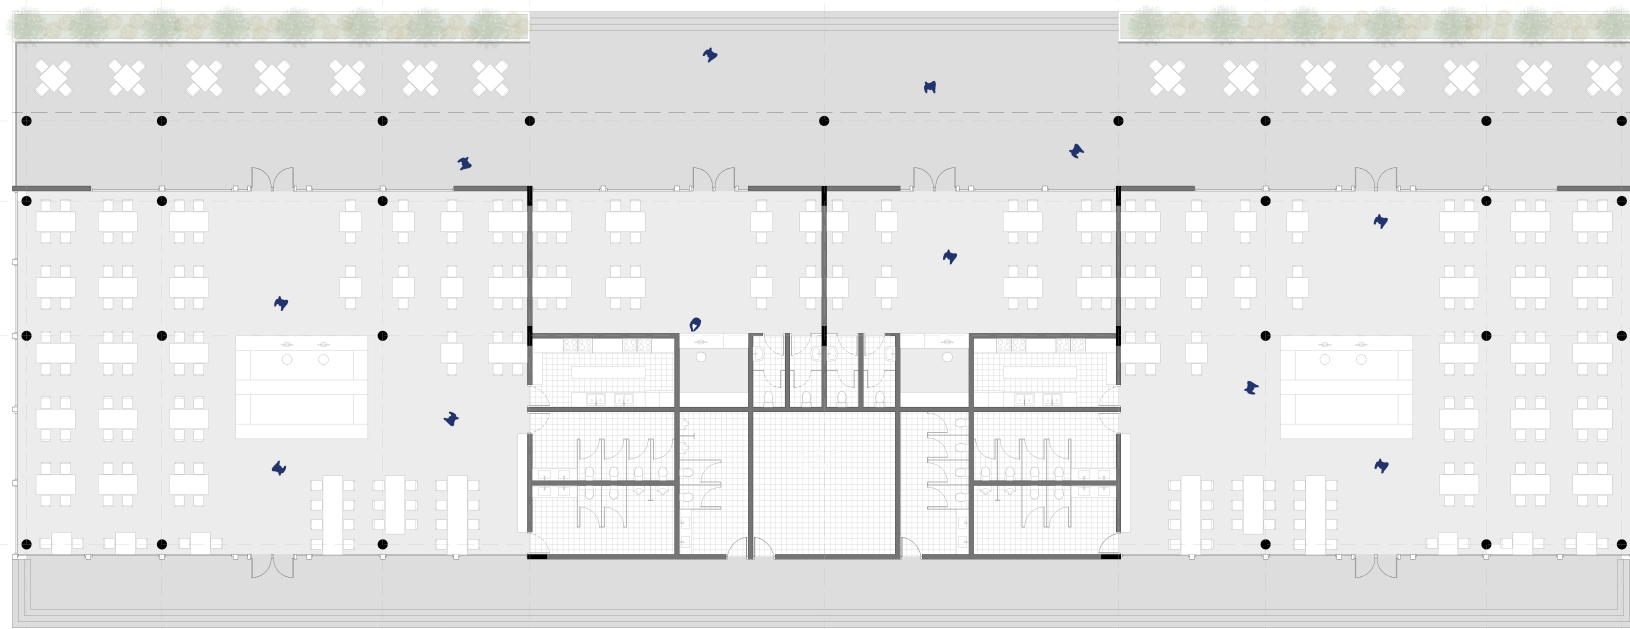


SECTOR LOCALES
ESC. 1:100

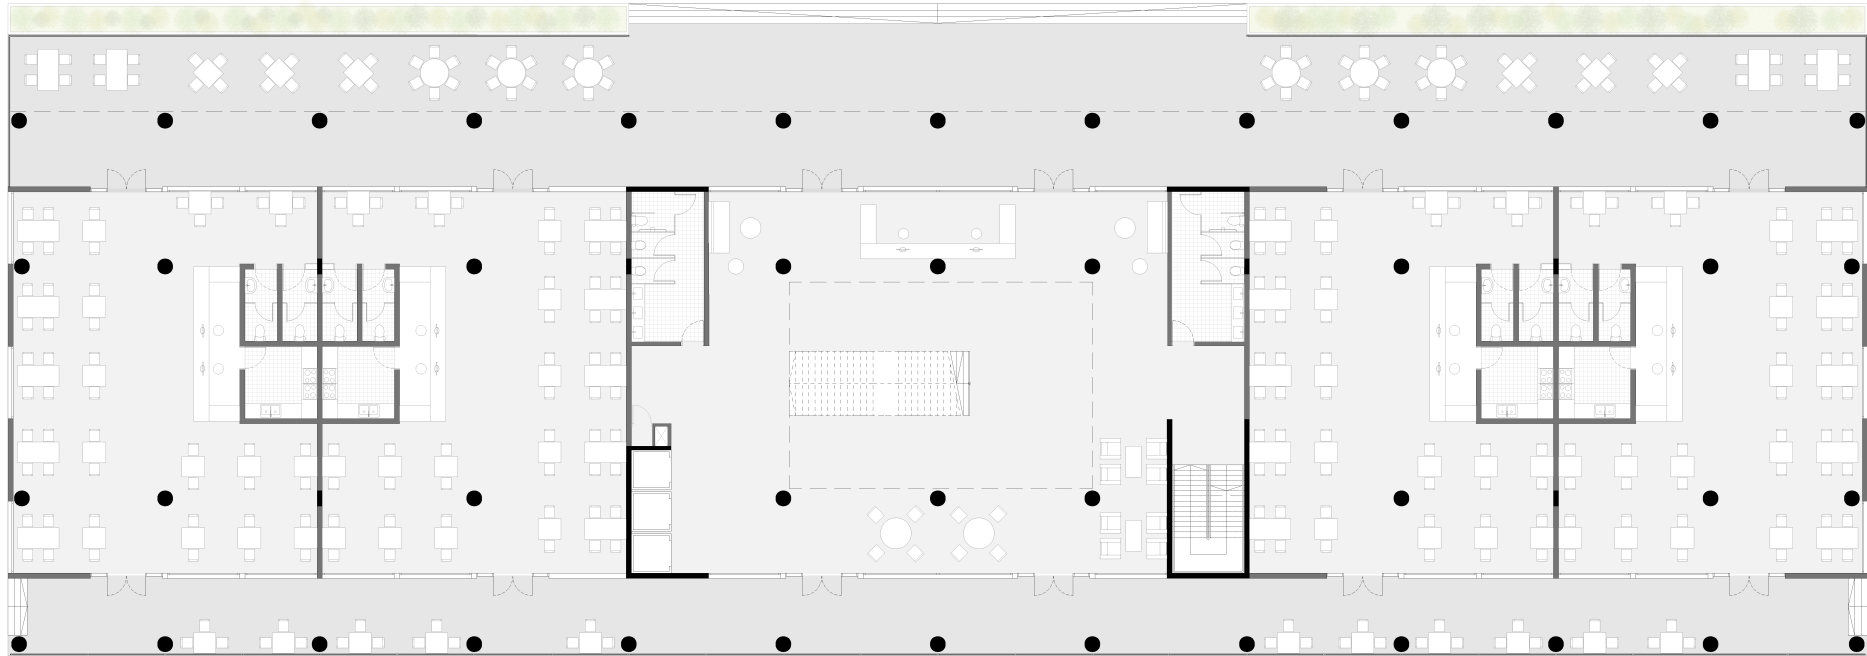


PLANTA BAJA
ESC. 1:100

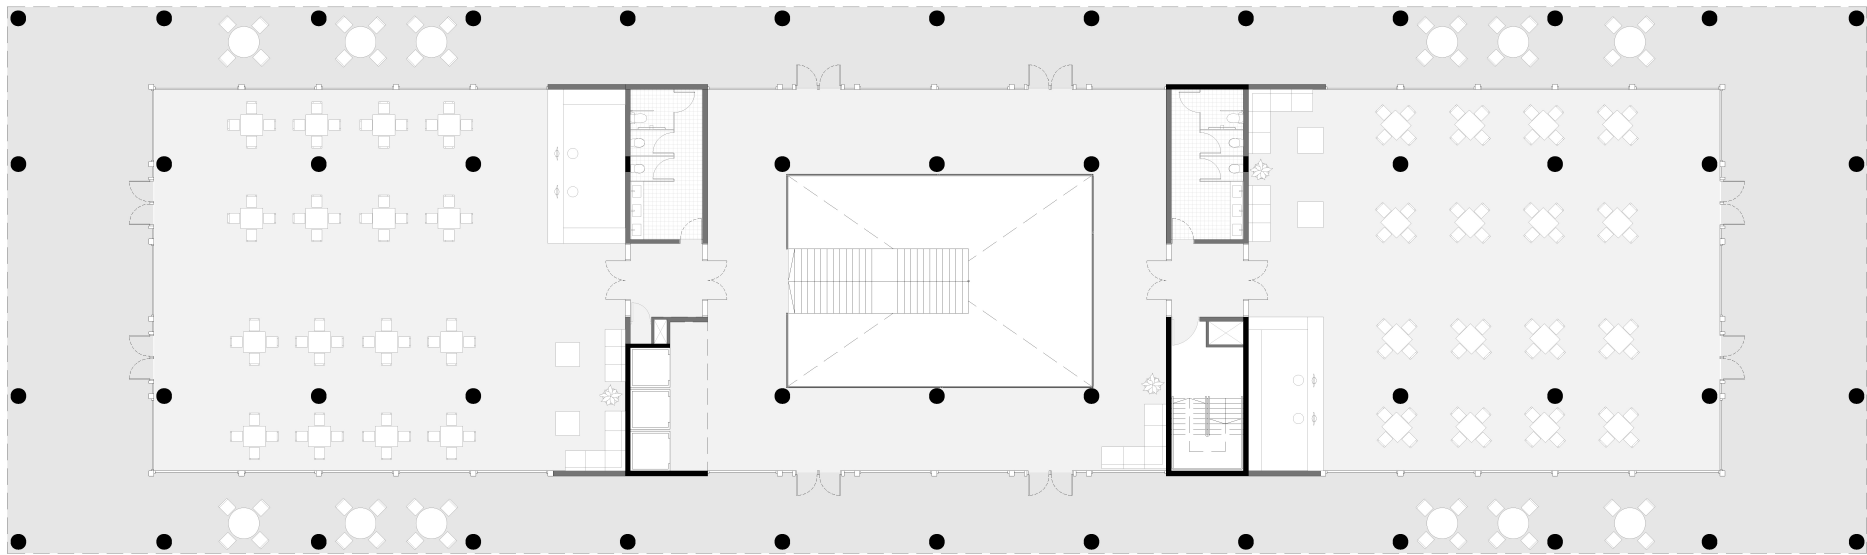

PRIMER PISO
ESC. 1:100

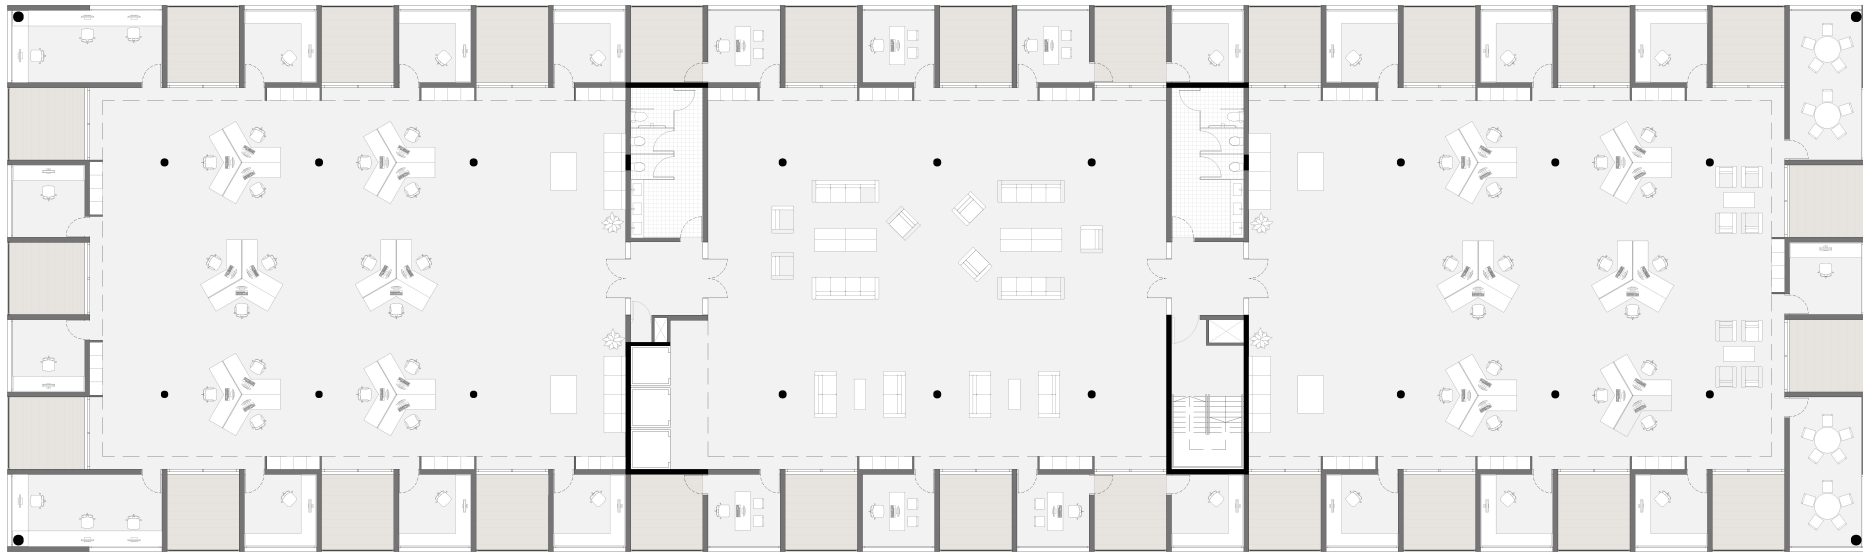

SEGUNDO PISO
ESC. 1:100

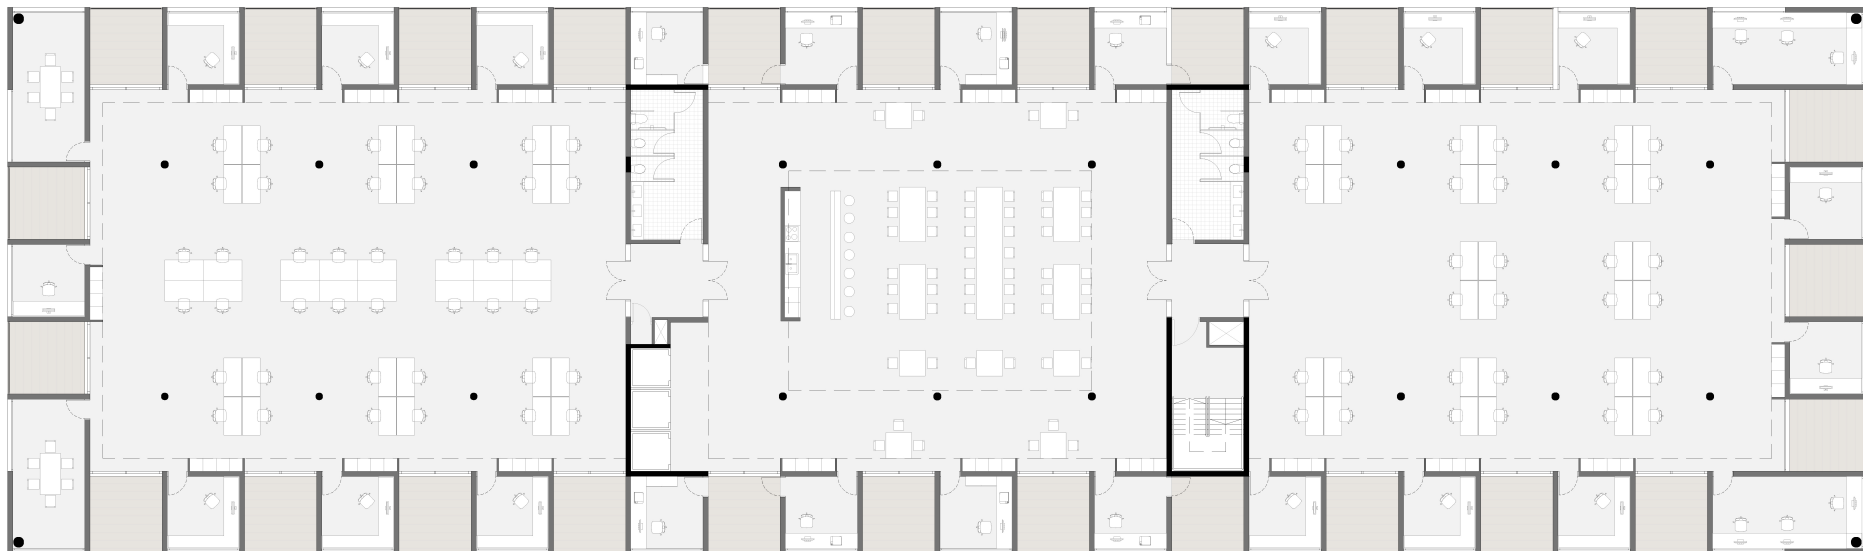

TERCER PISO
ESC. 1:100

VISTA DARSENA




VISTA PARQUE



VISTA DARSENA



VISTA PARQUE

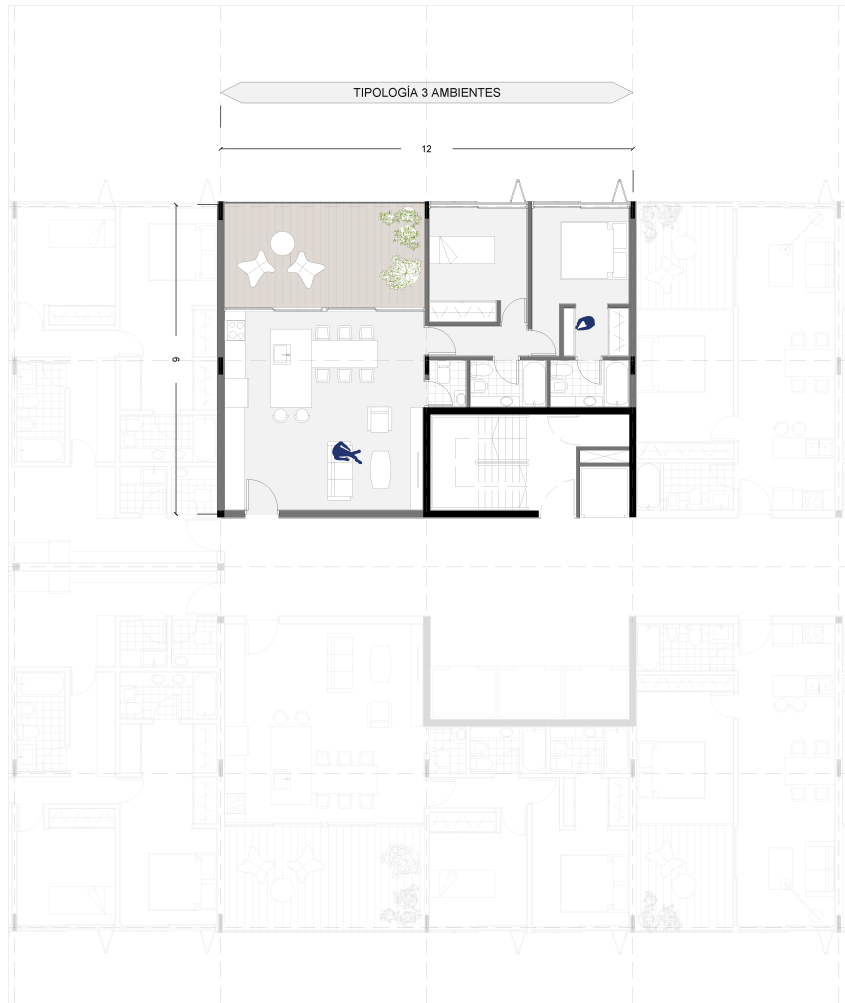

VISTA DARSENA



VISTA PARQUE





A+A

**ARRESE
ALVAREZ**

A 4

1C 2021

DÁRBENA F

Conjunto de edificios de uso mixto
ADJUNTO: Sergio Richonnier
ITP: Francisco Ferrás
DOCENTES: Marín Mastrantonio
Sofía Napoli

ALUMNAS: Marina Cattaneo
Flora Kim

