








Mercado del puerto



IMPLANTACIÓN





ESC 1:500

ESC 1:50

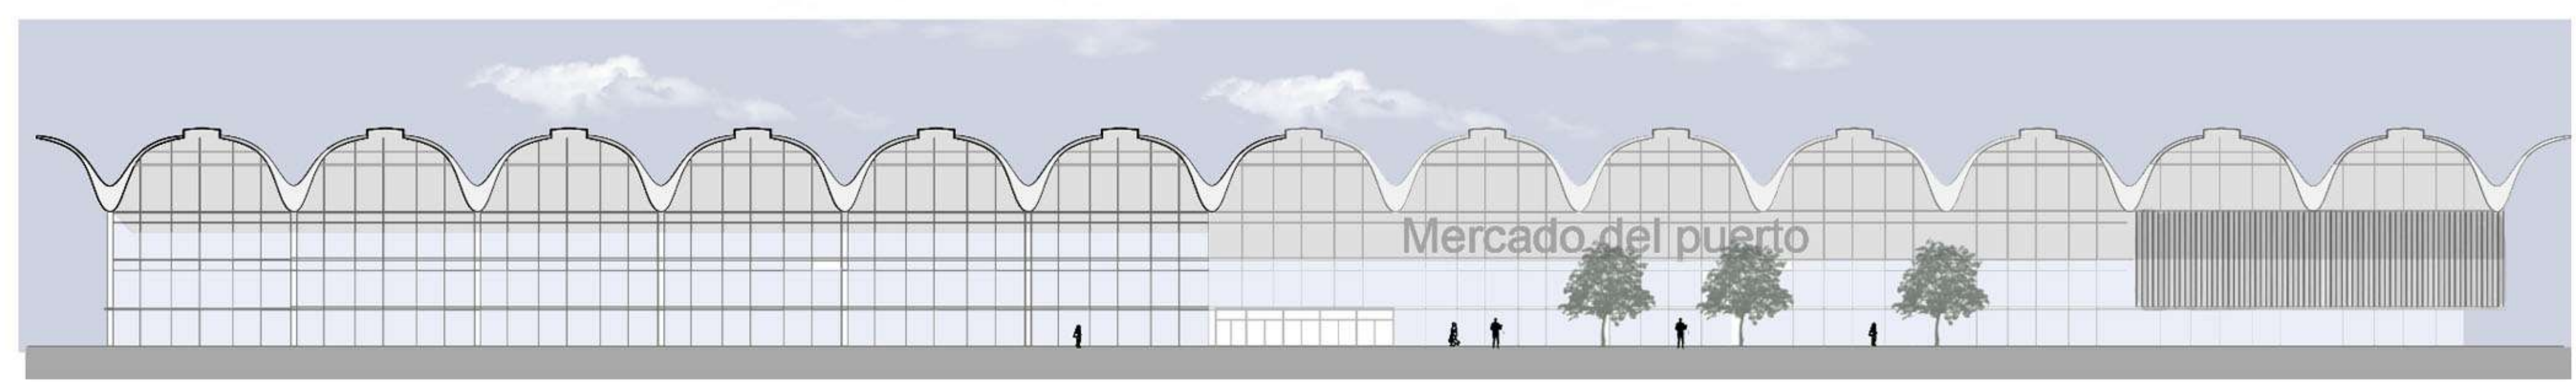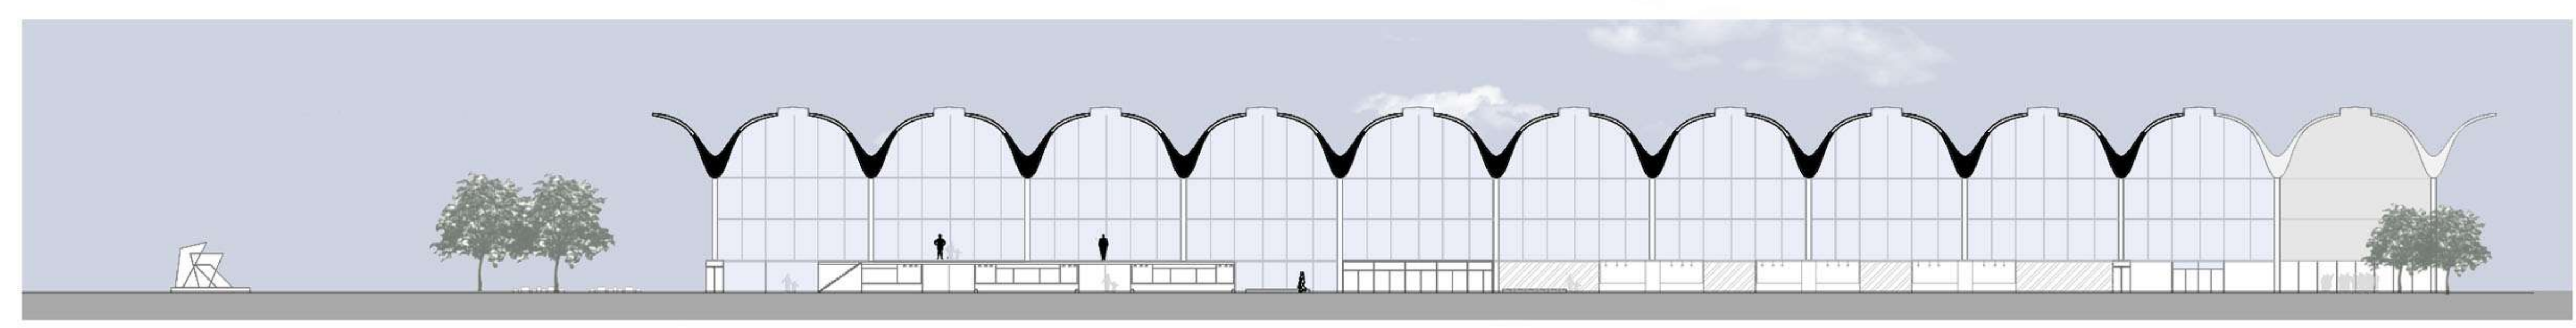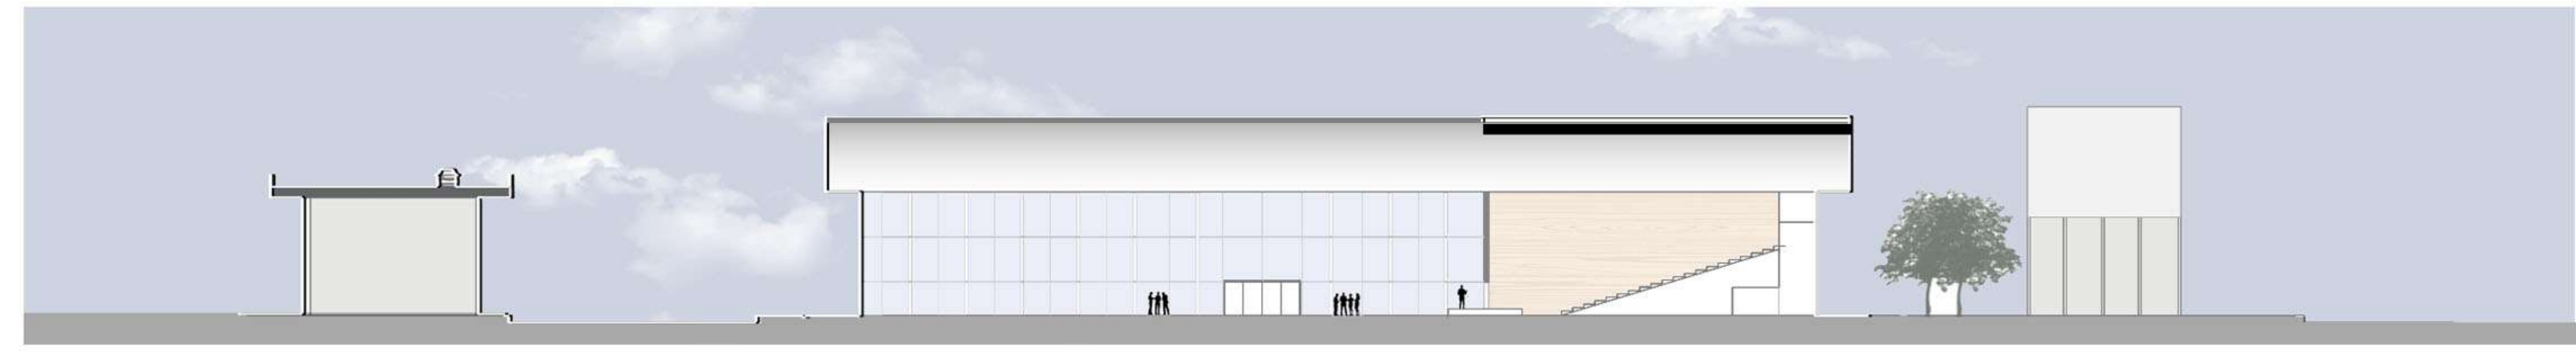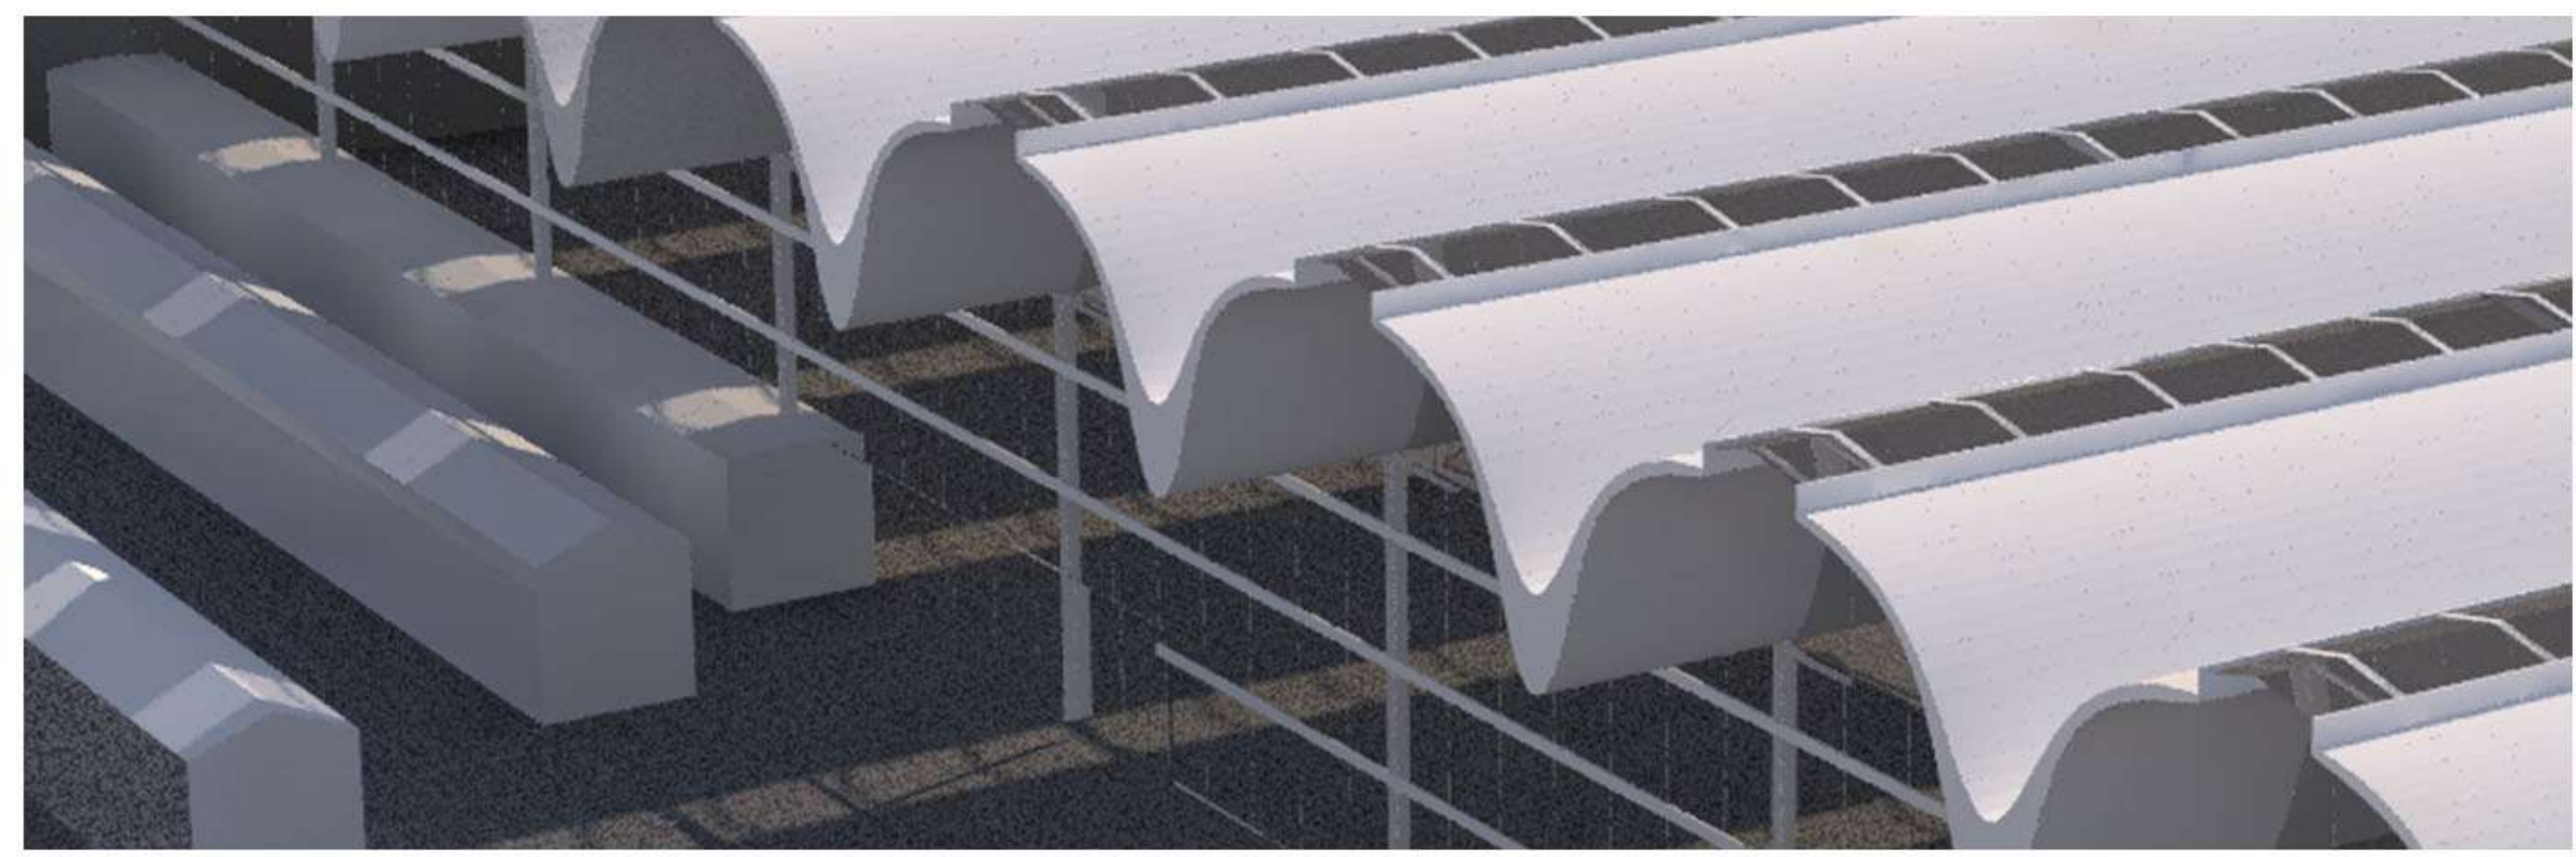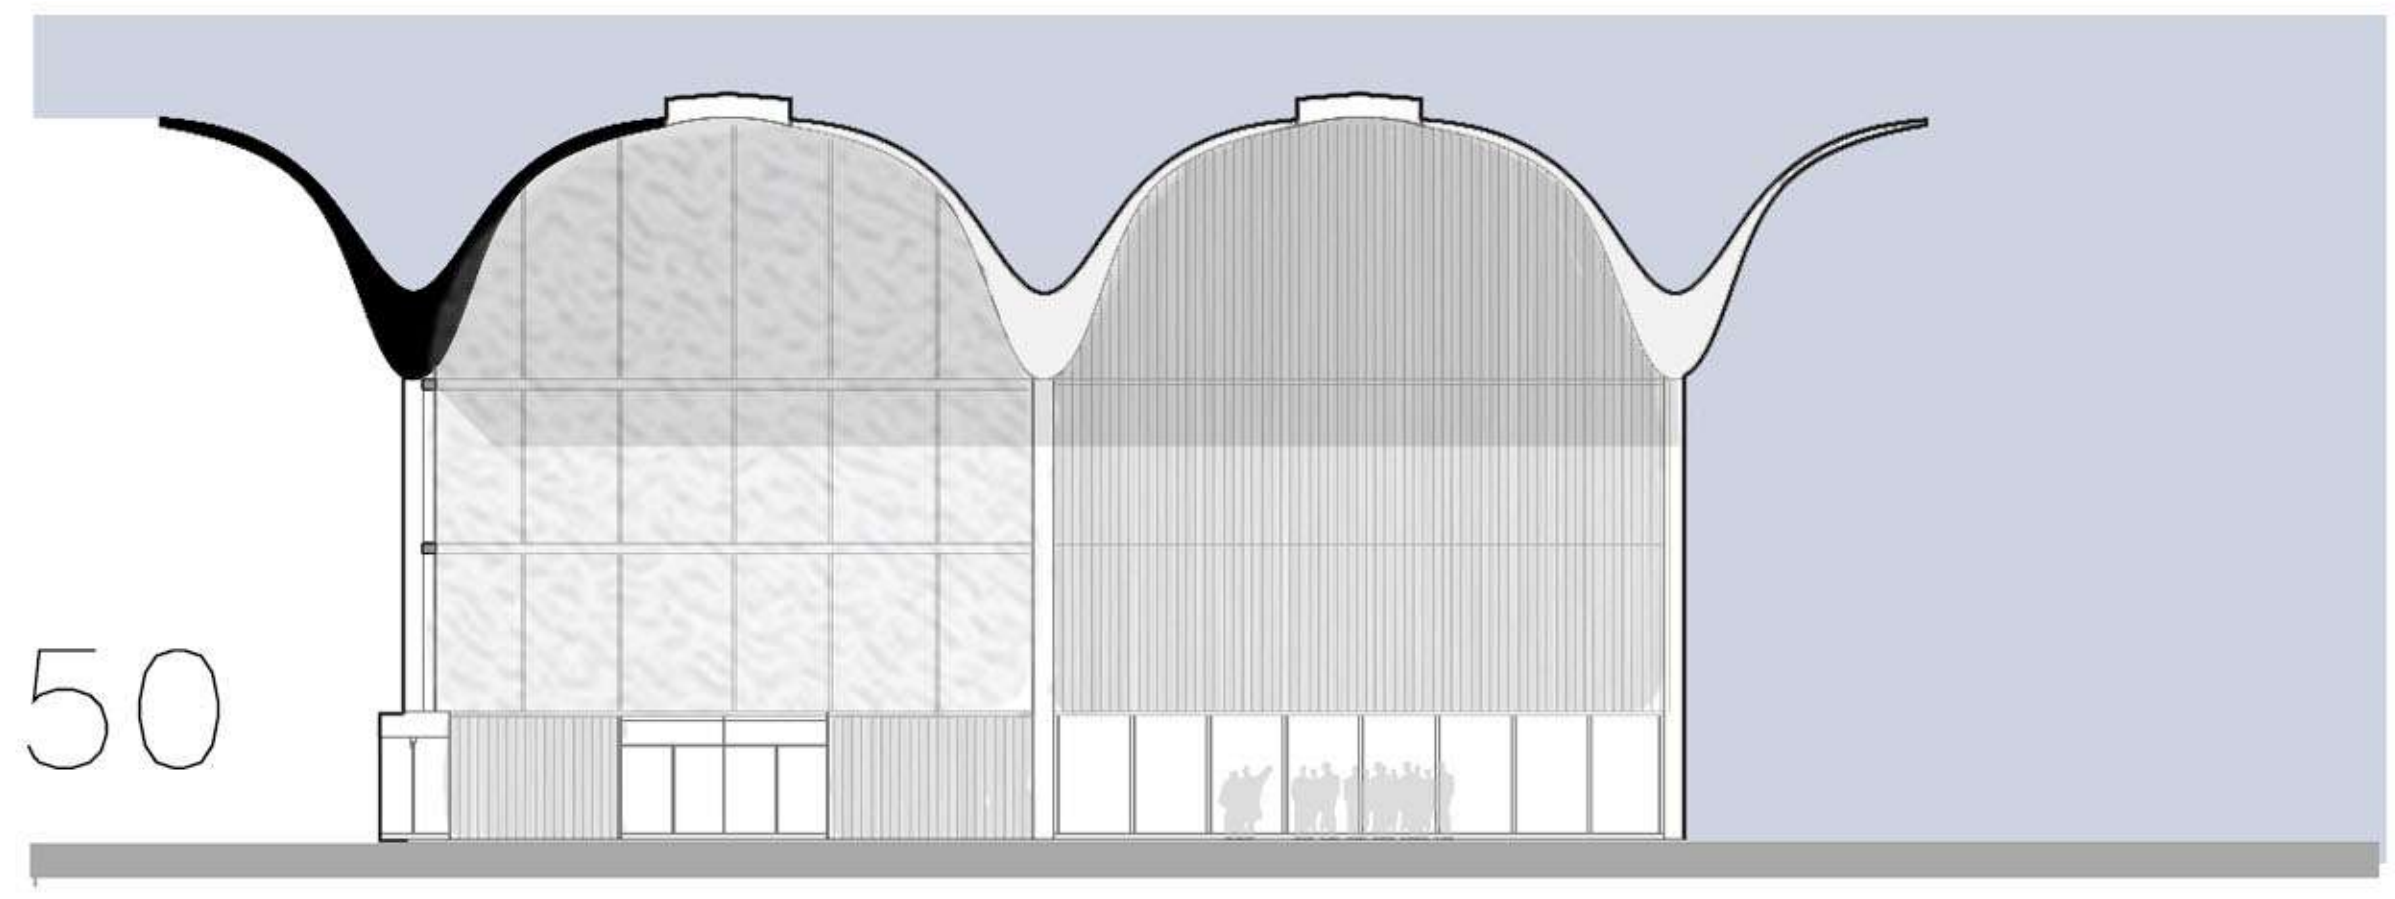


ESC 1:100

CORTES / VISTAS

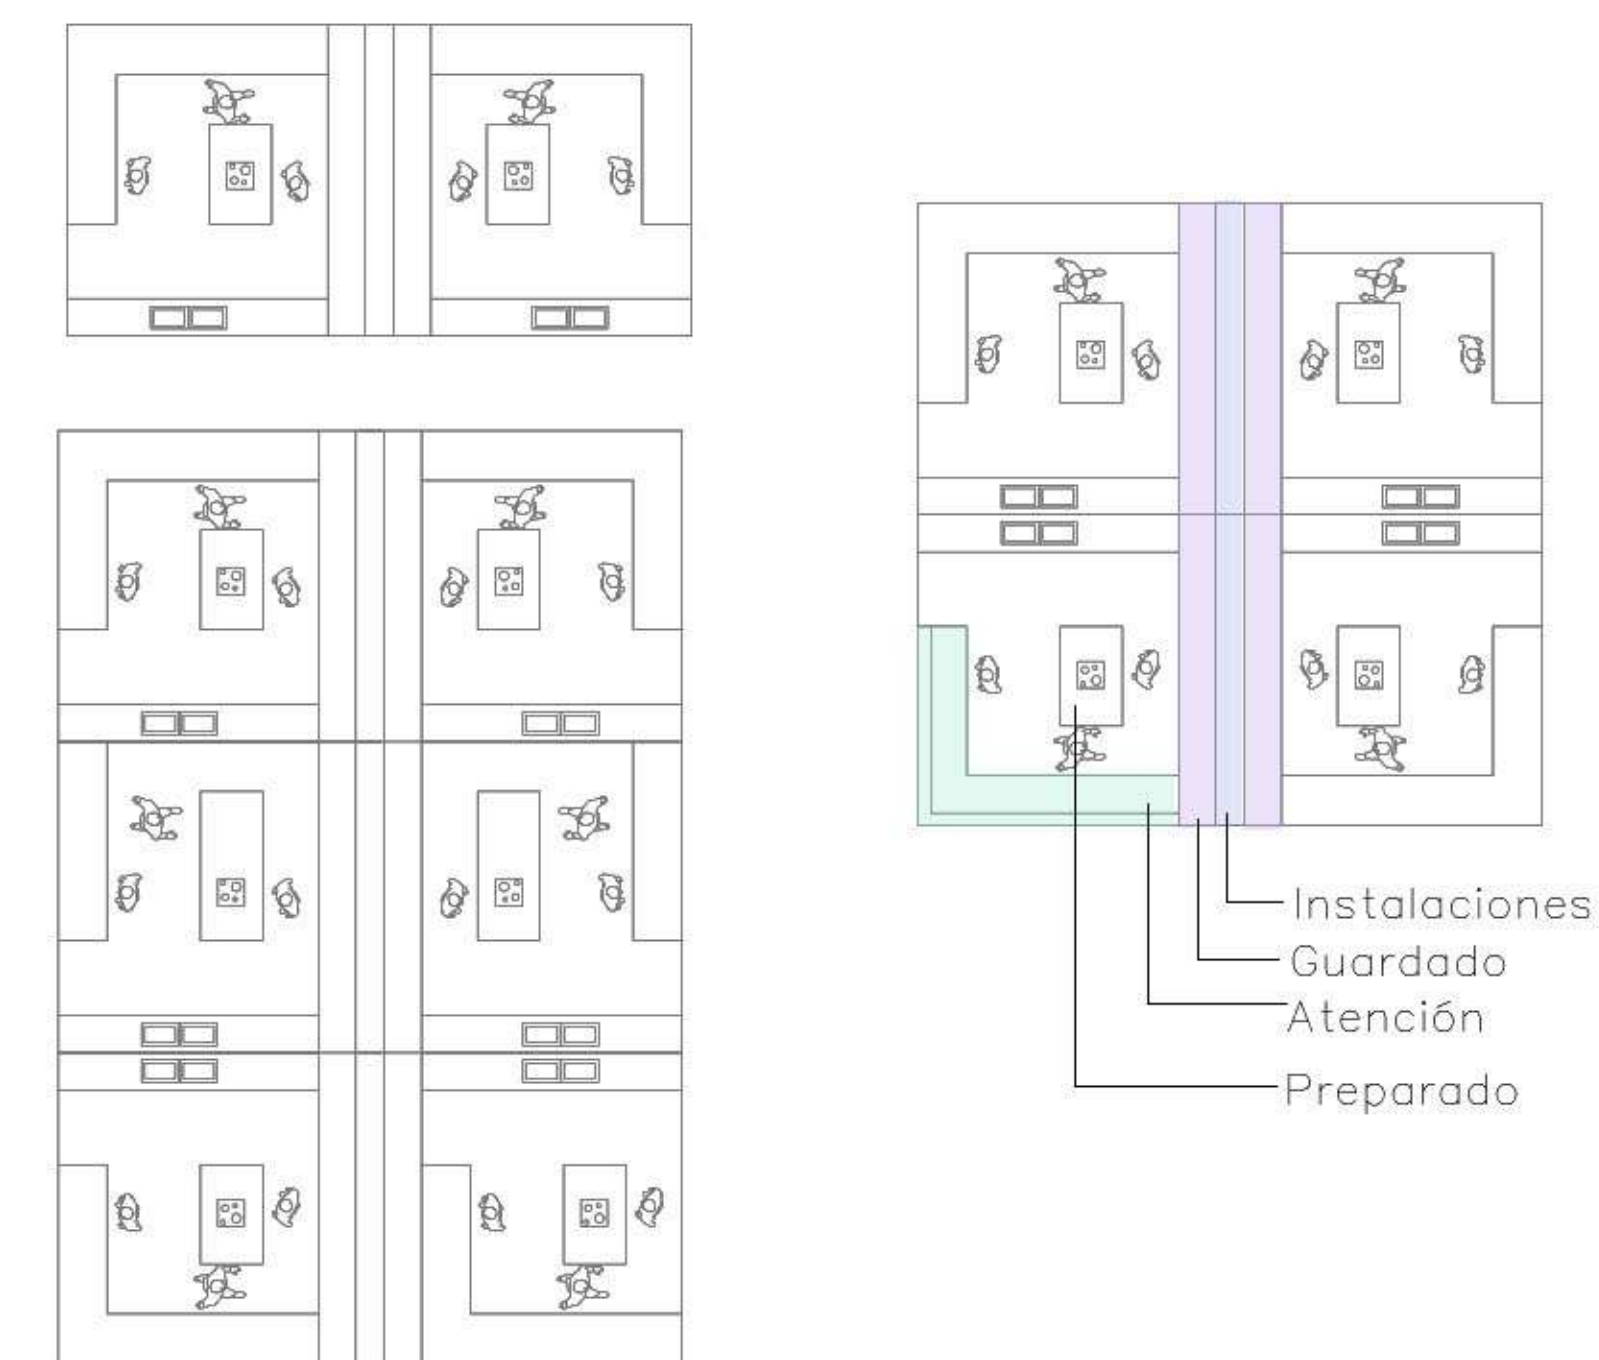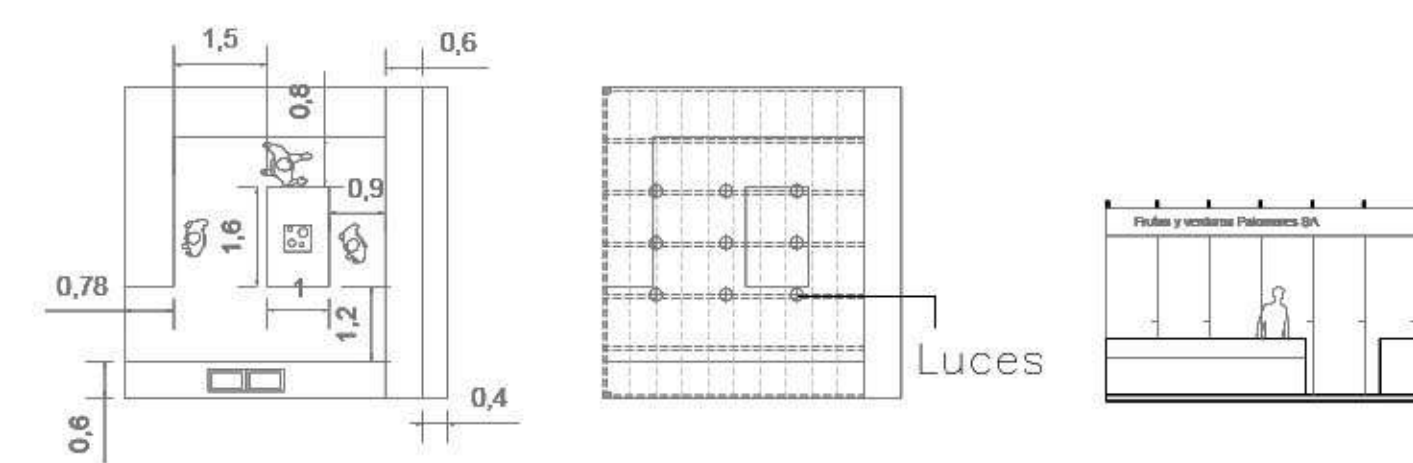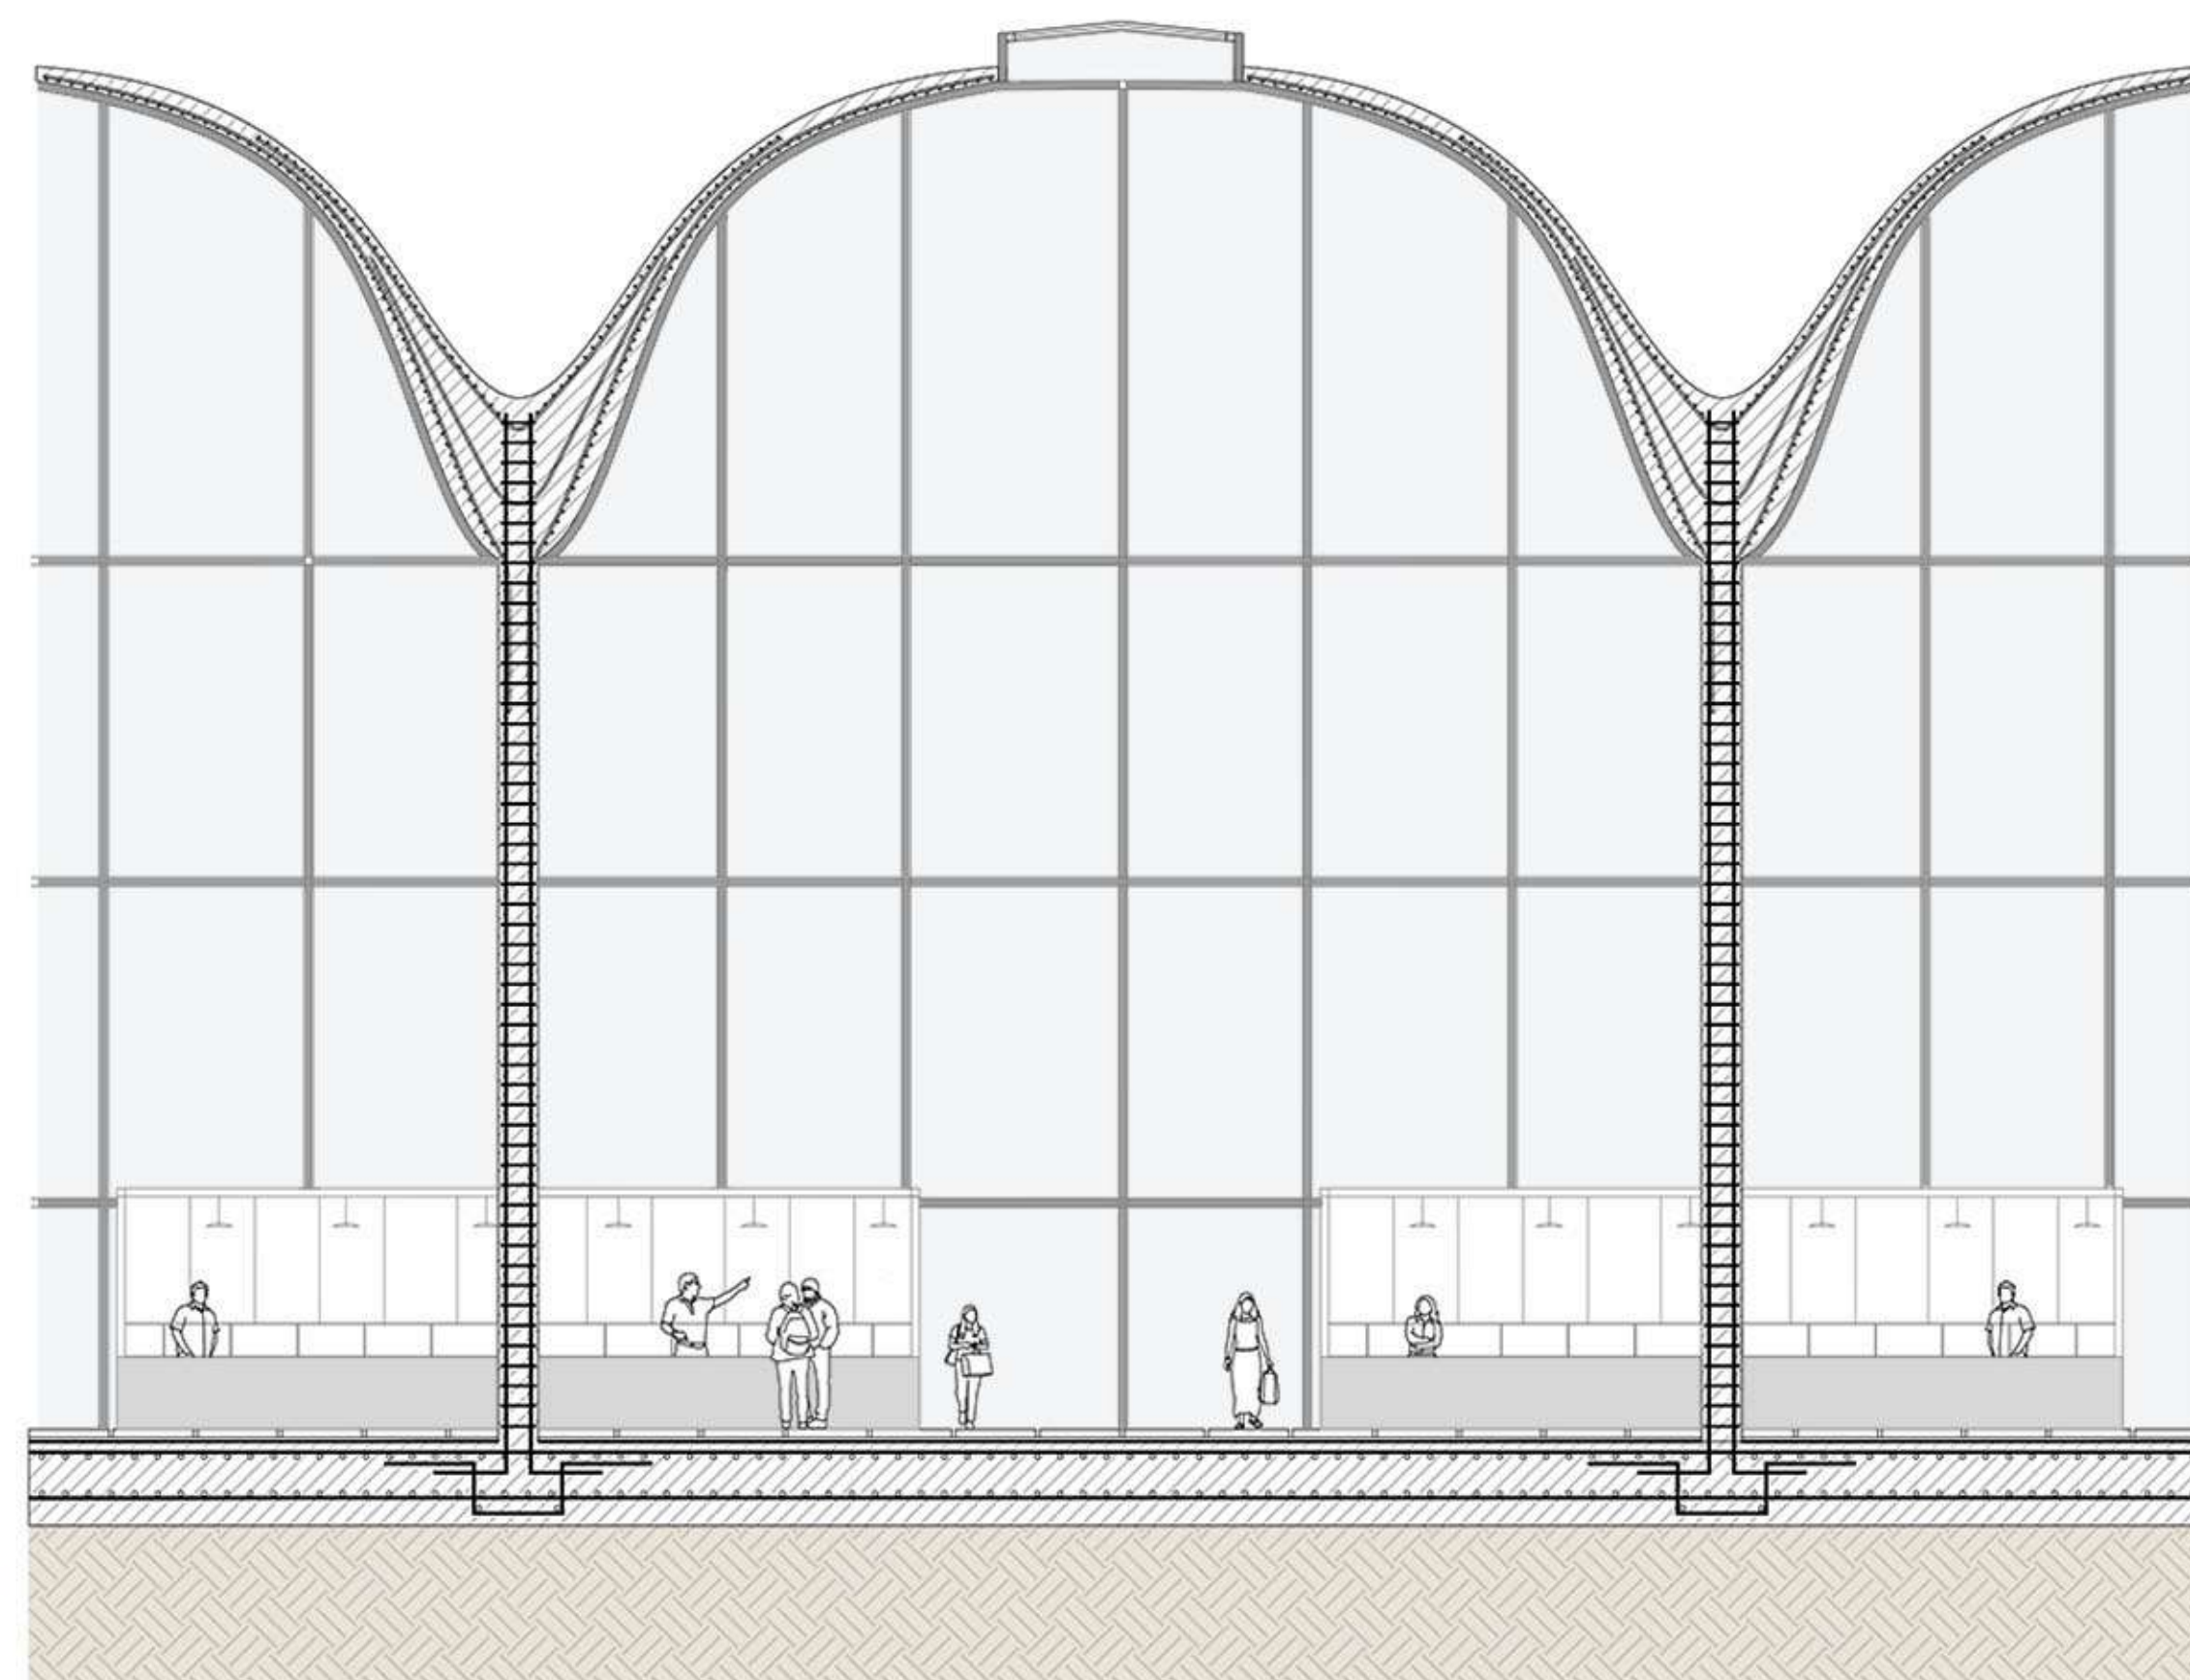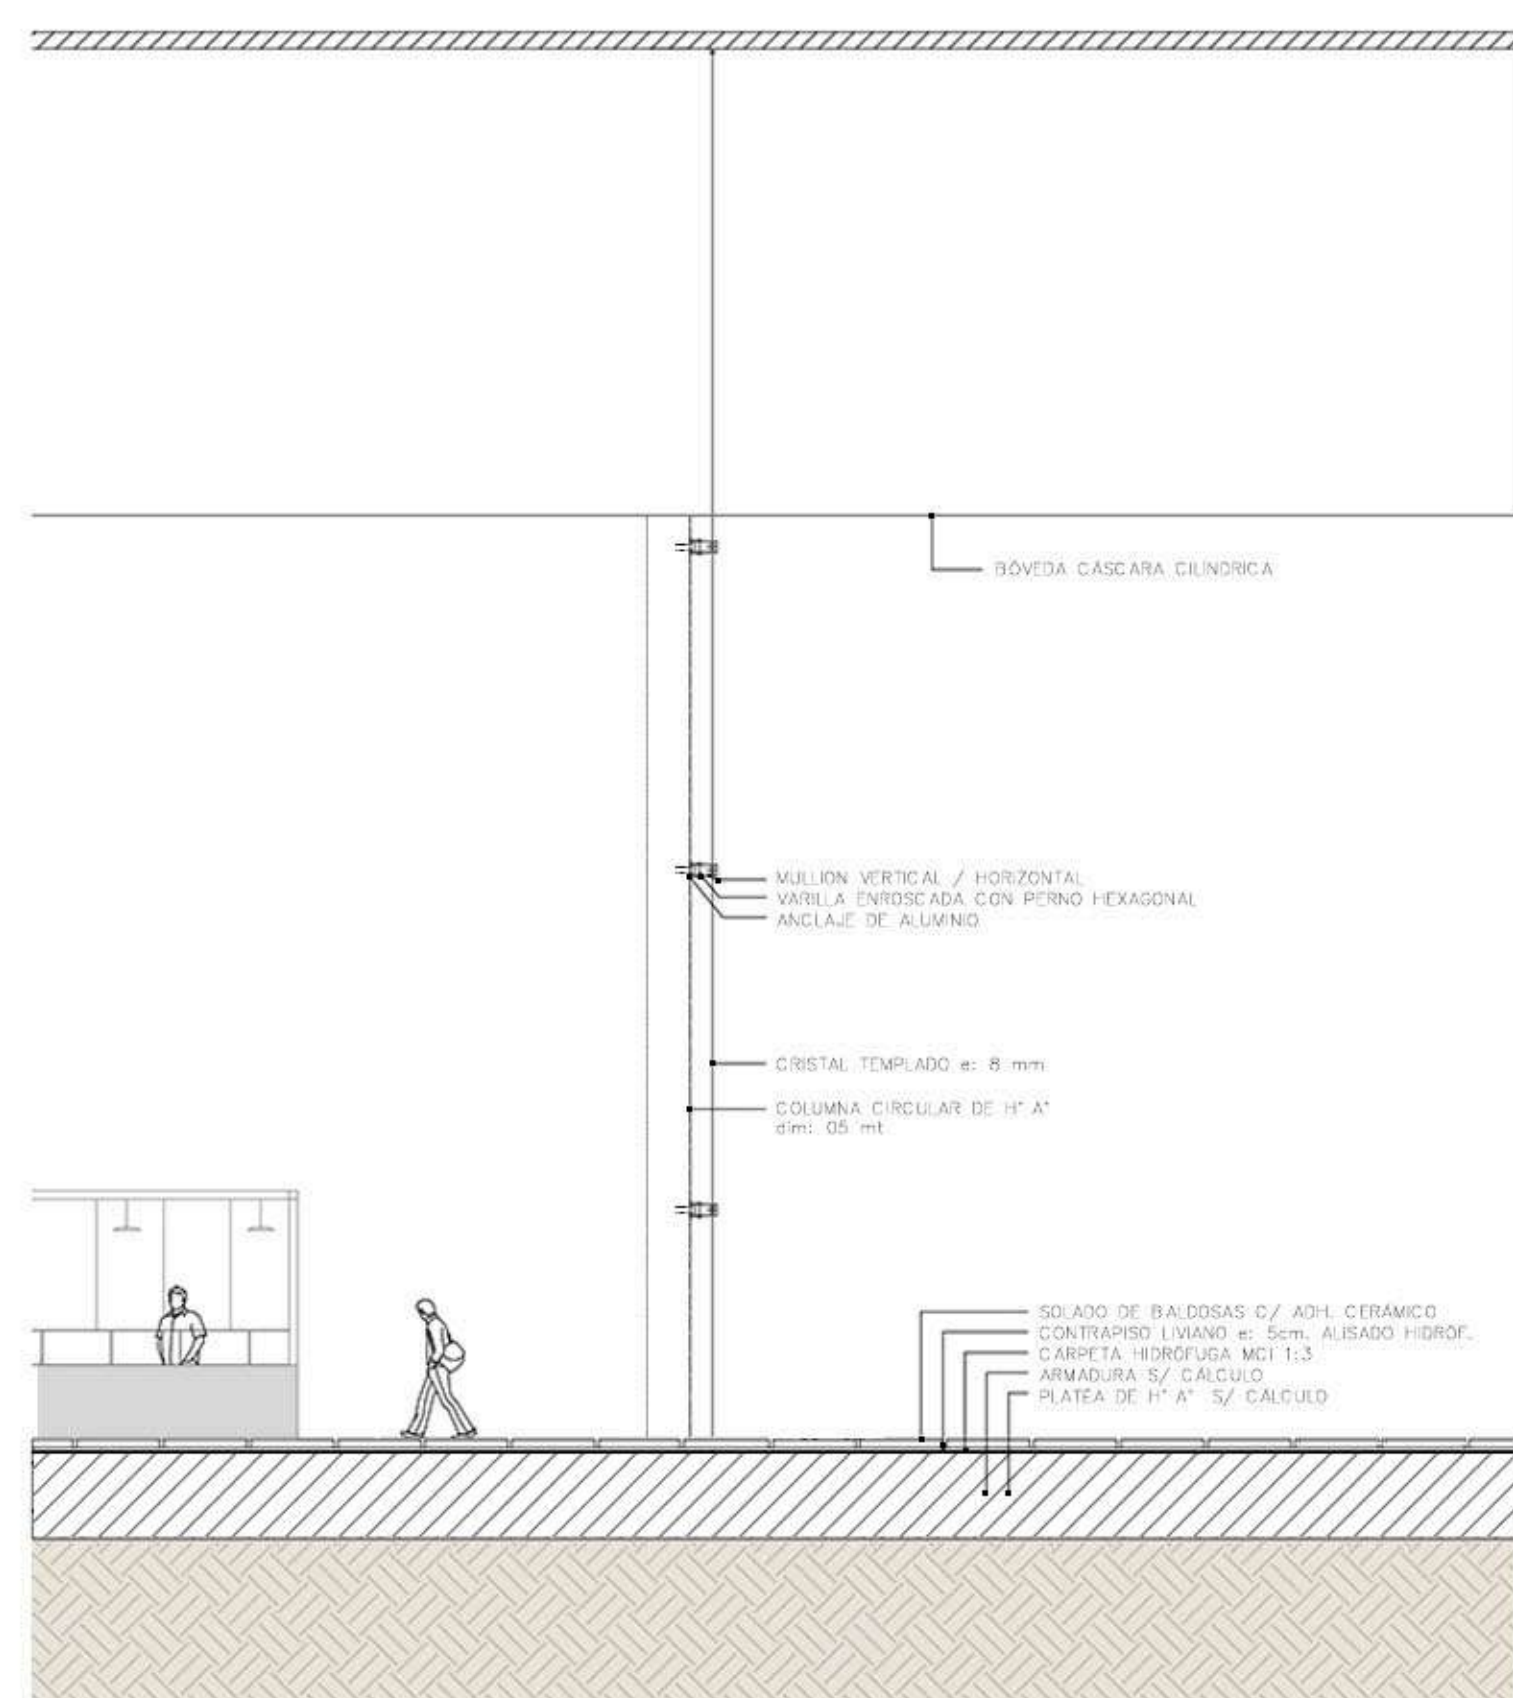

DETALLES

ESC 1:50

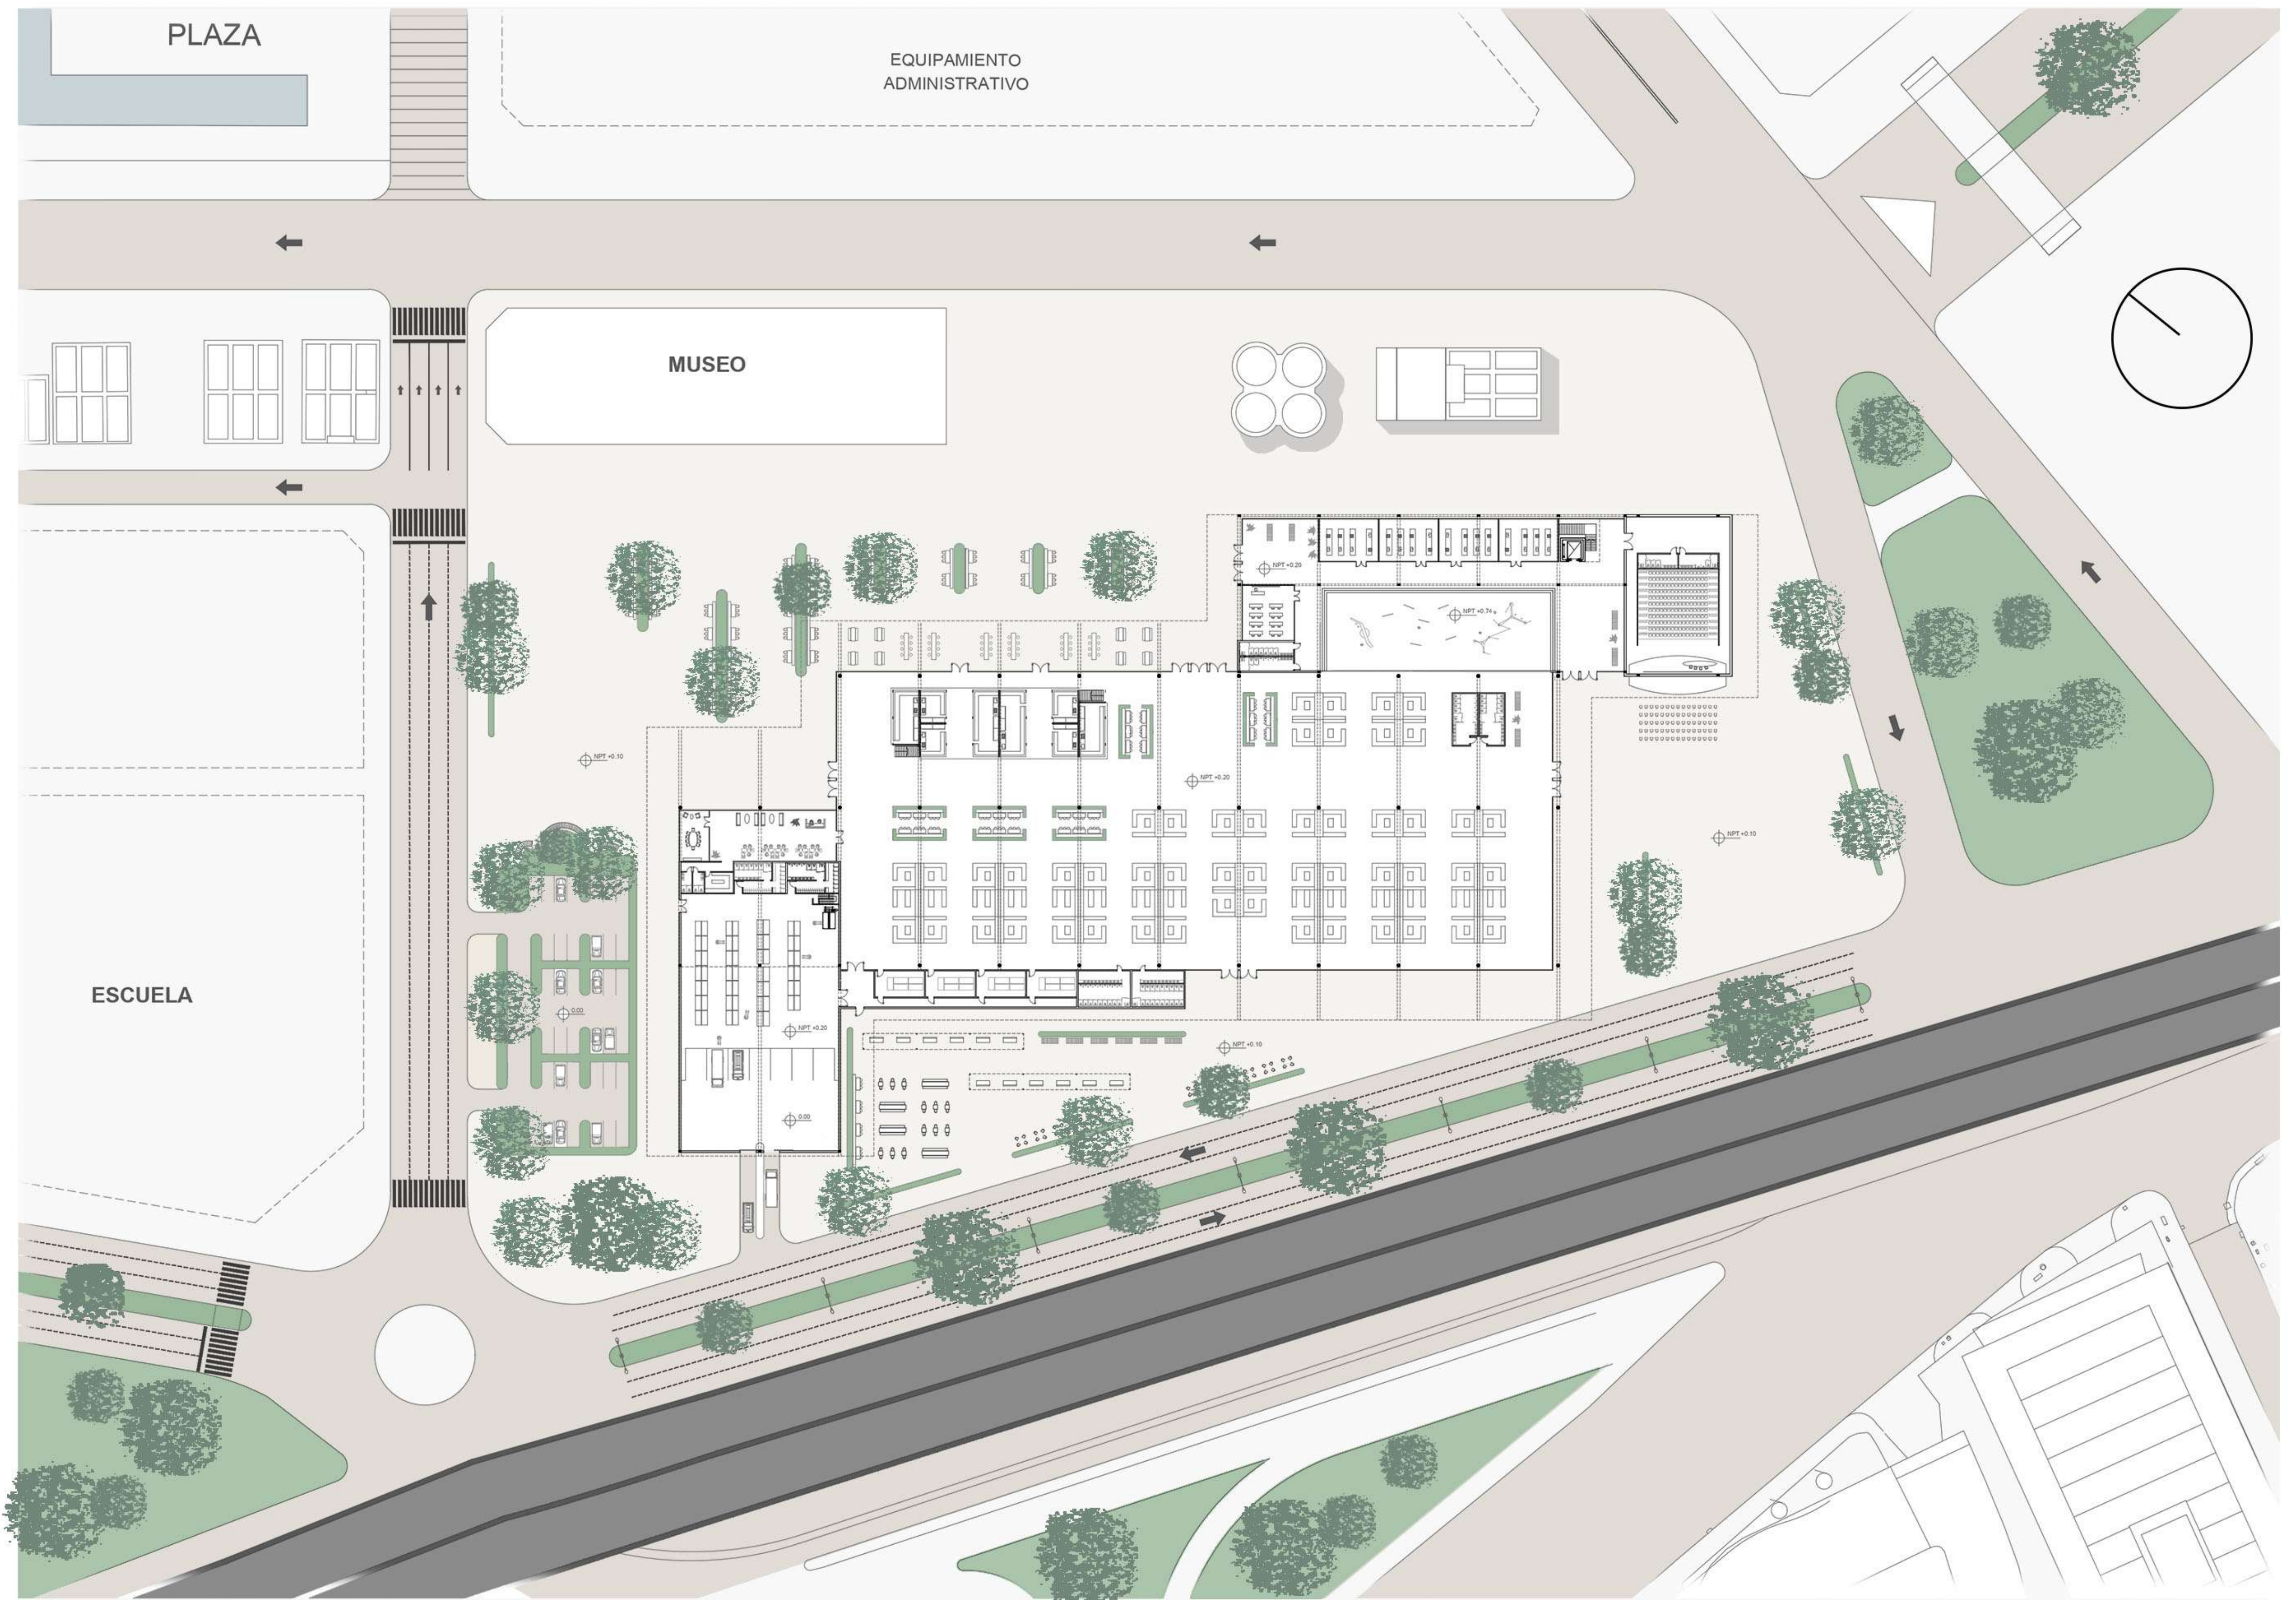

PLANTA BAJA

ESC 1:100



PLANTA ALTA

ESC 1:100