

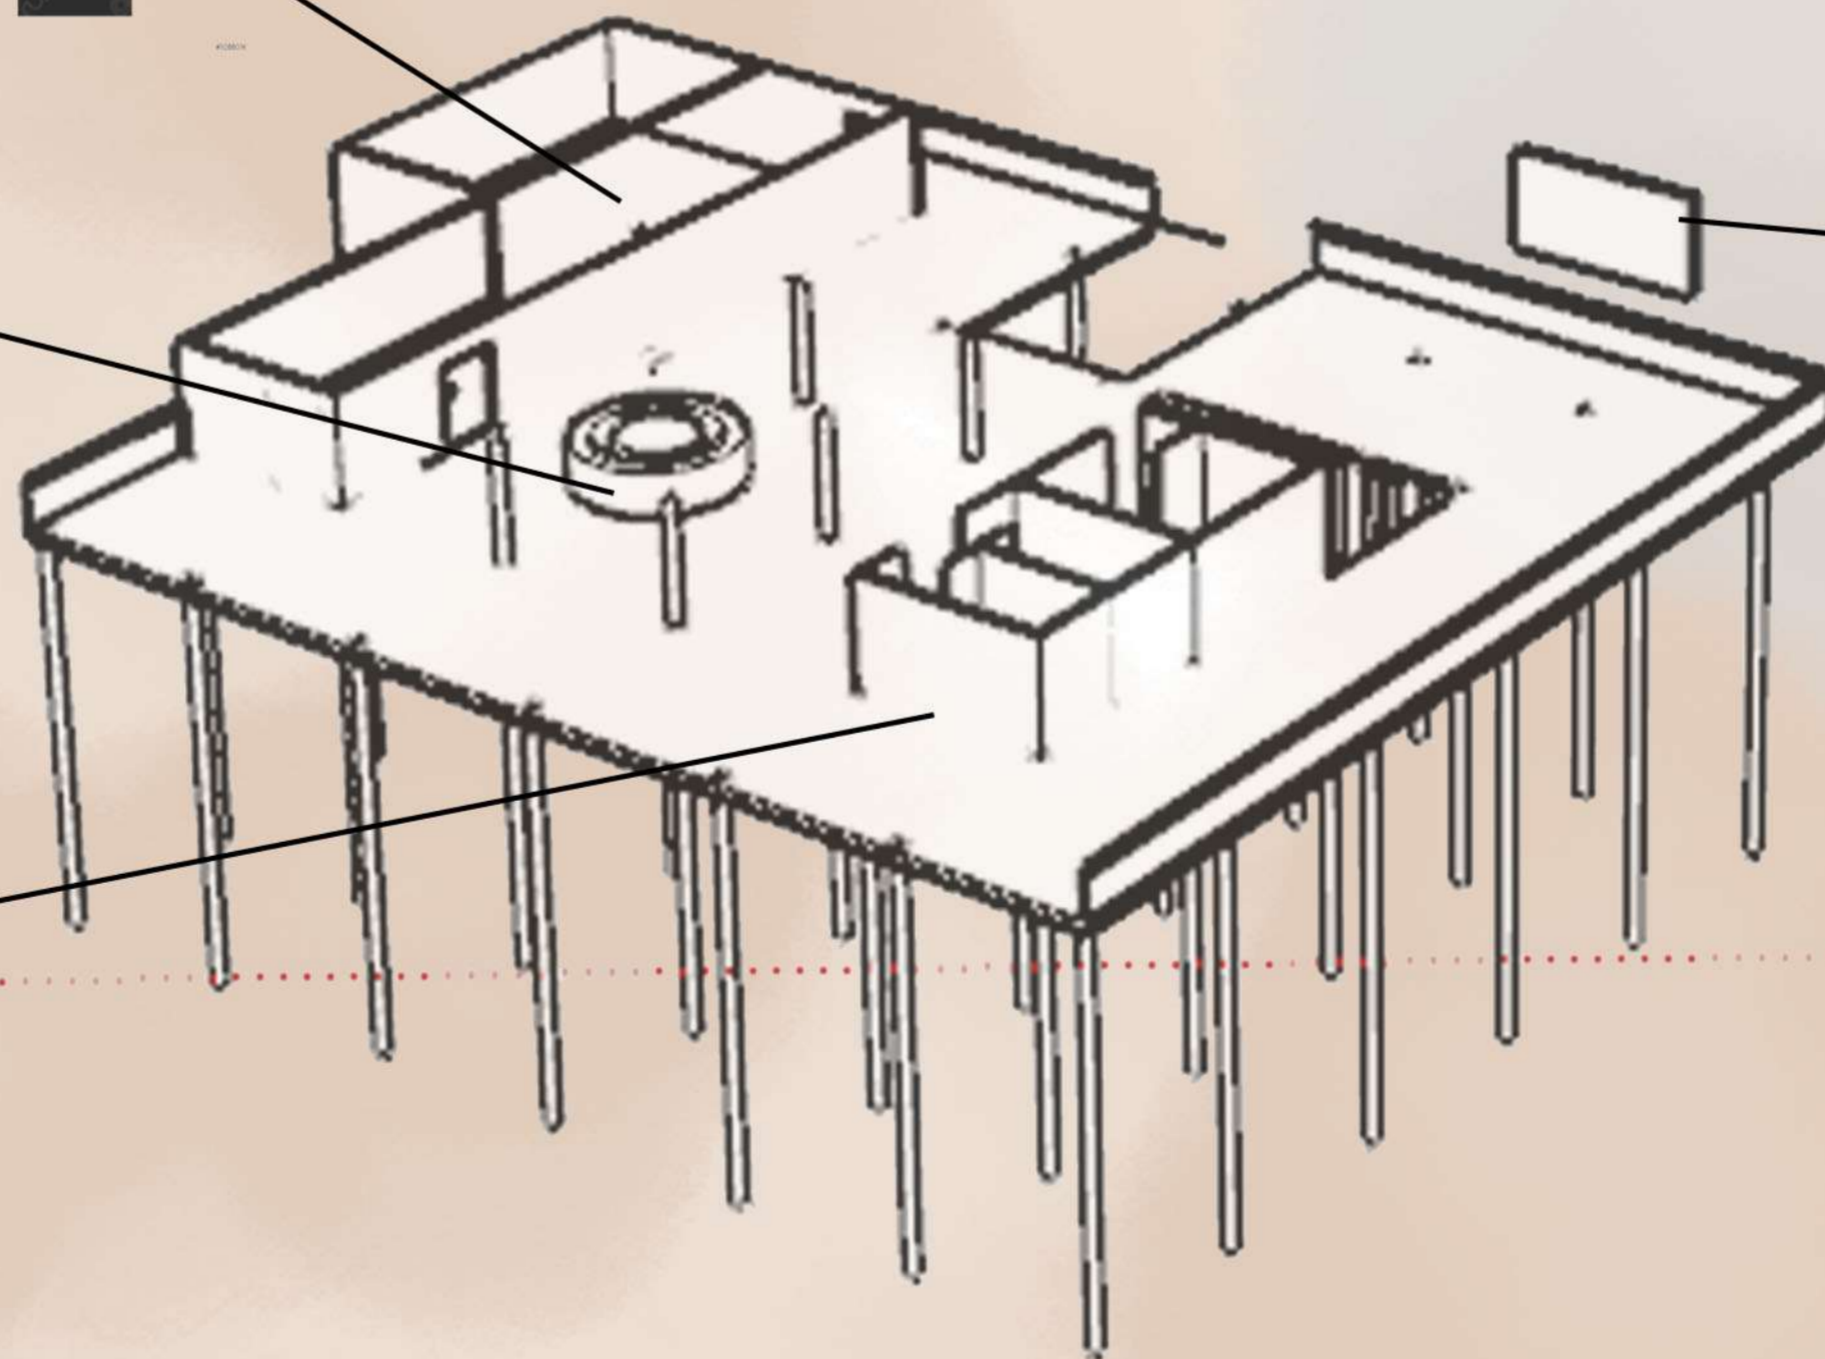



Proyecto

Plaza

Escala 1:400

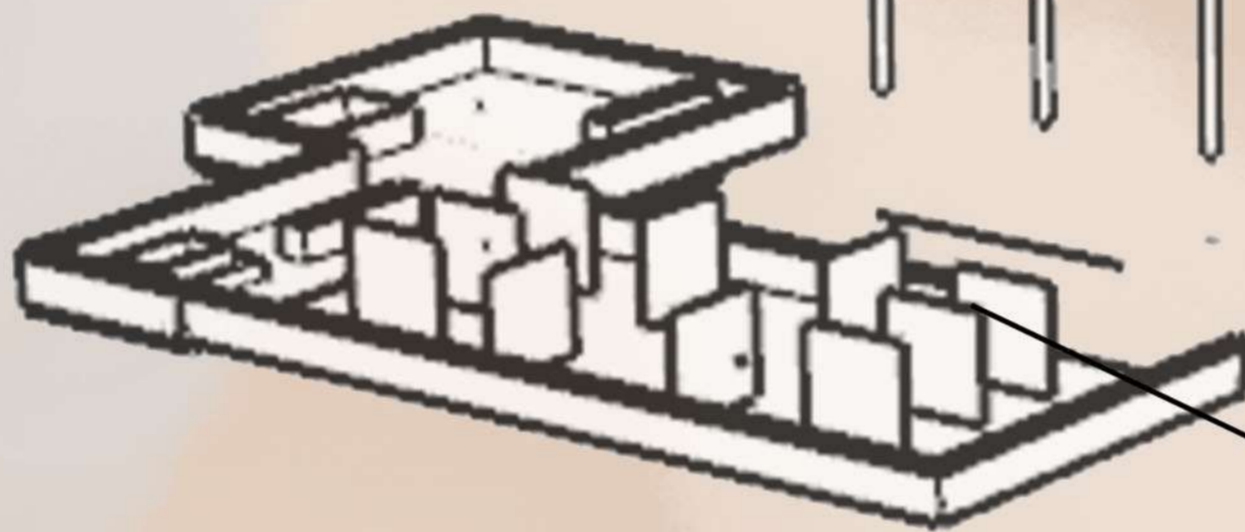





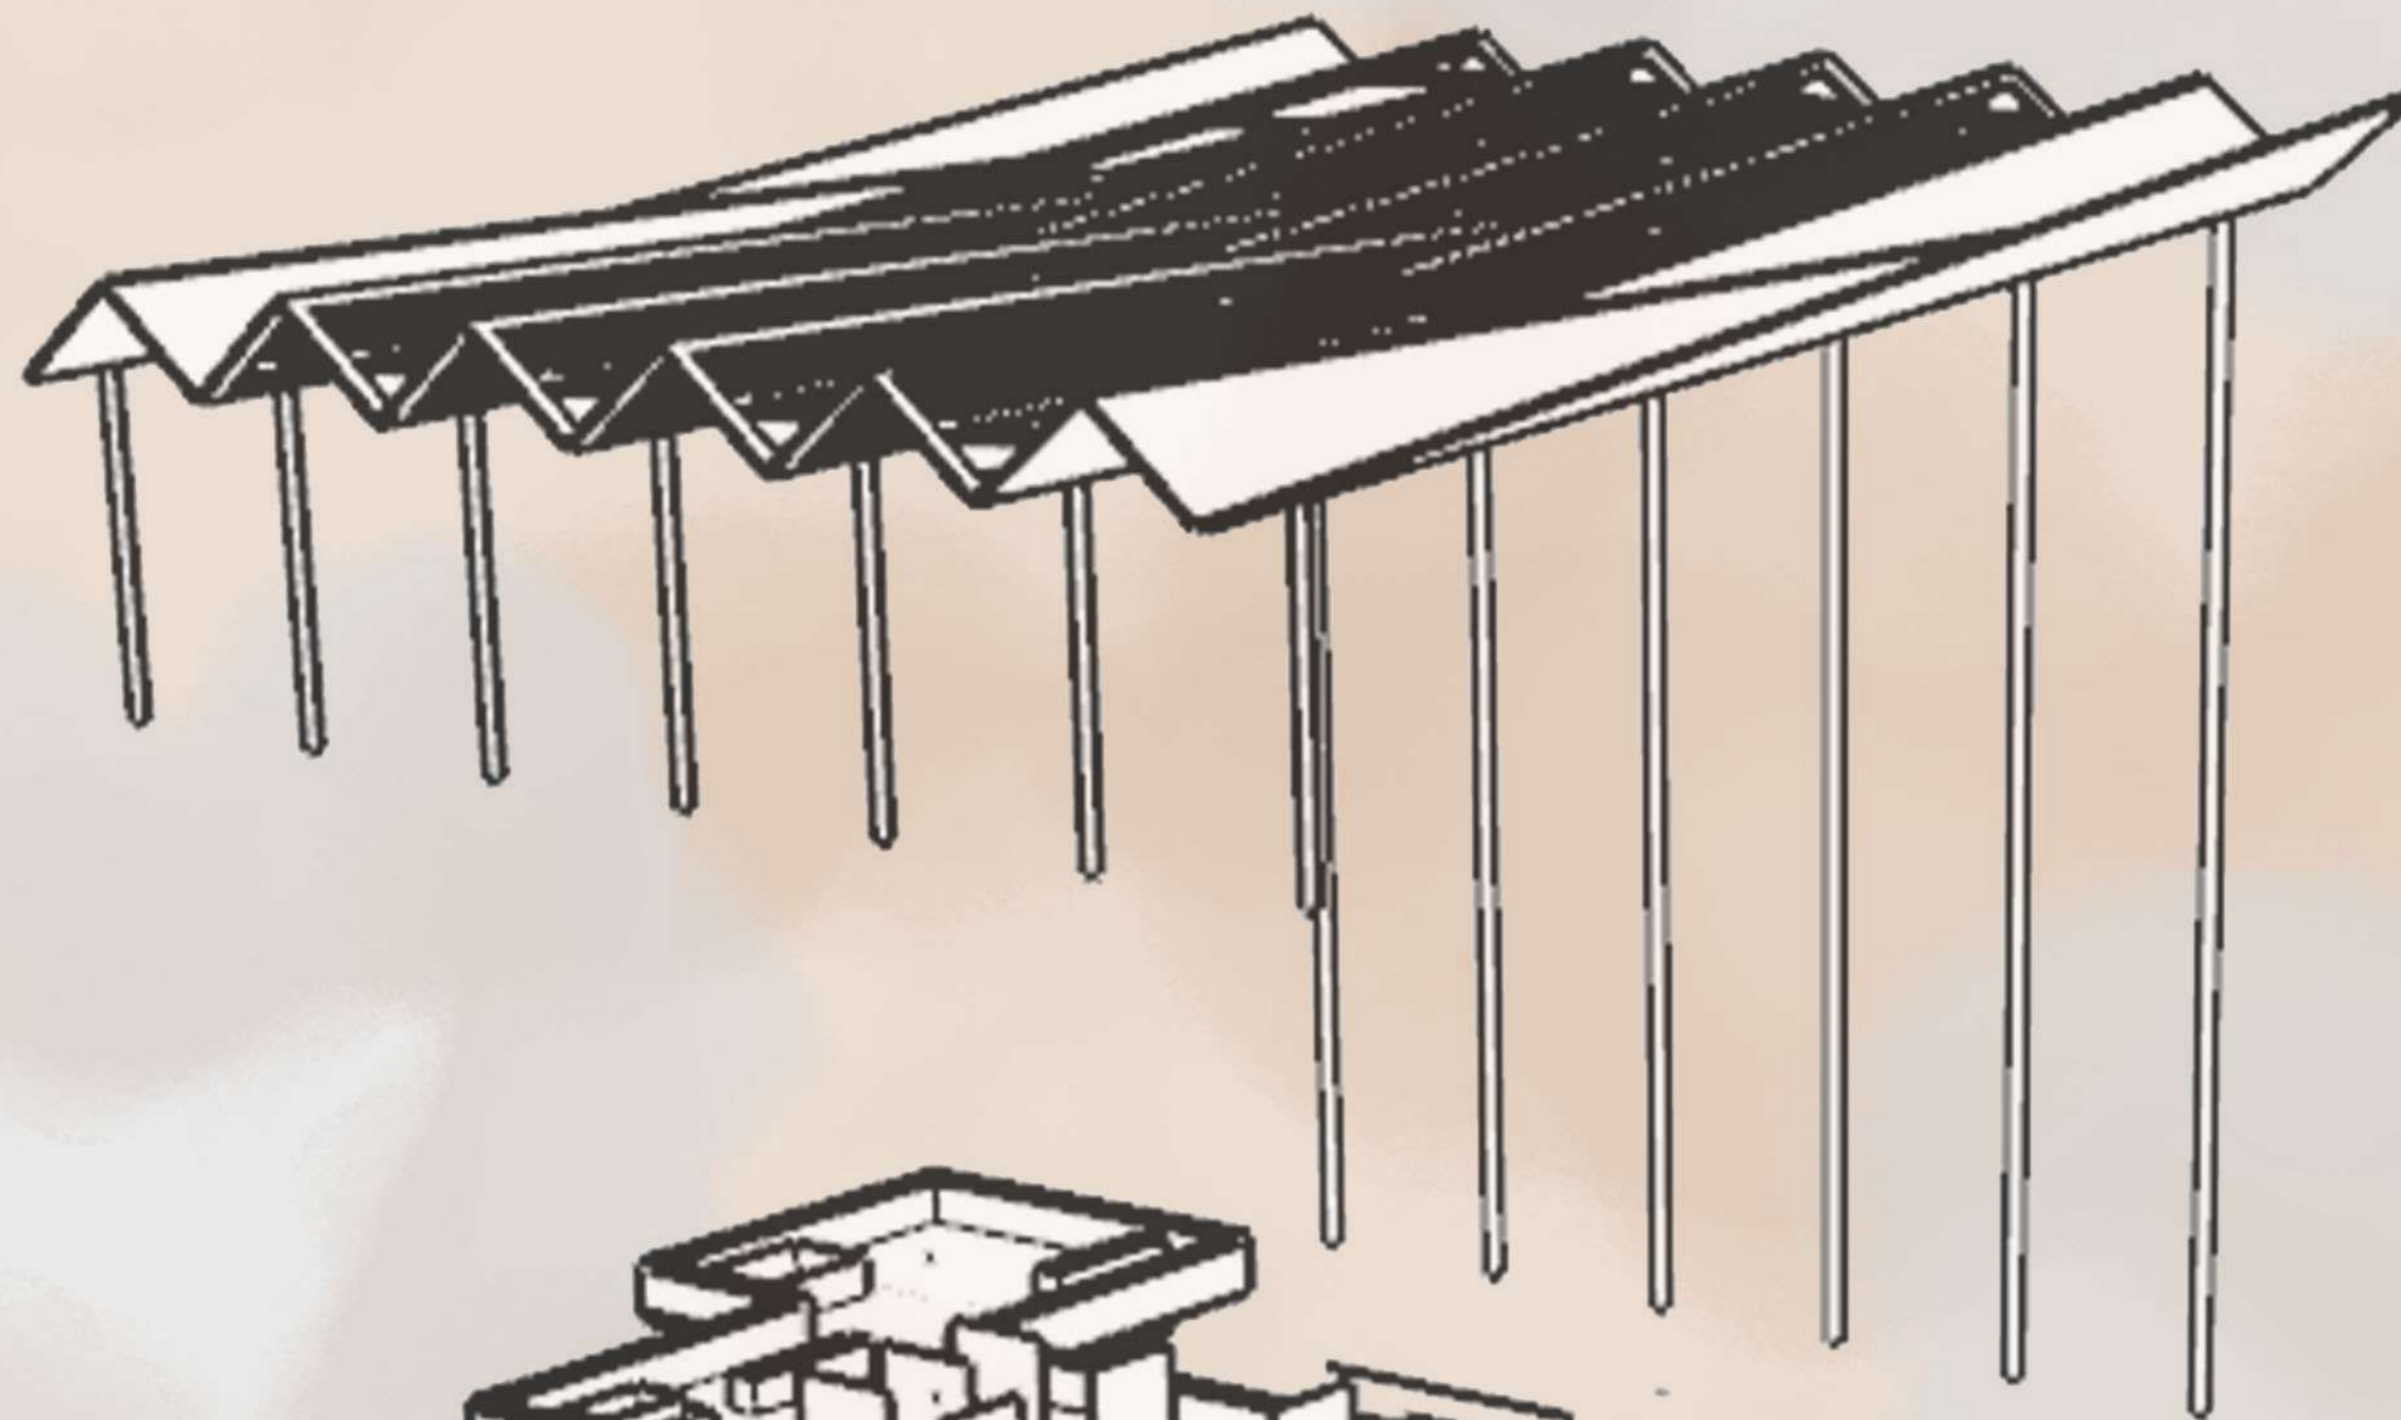



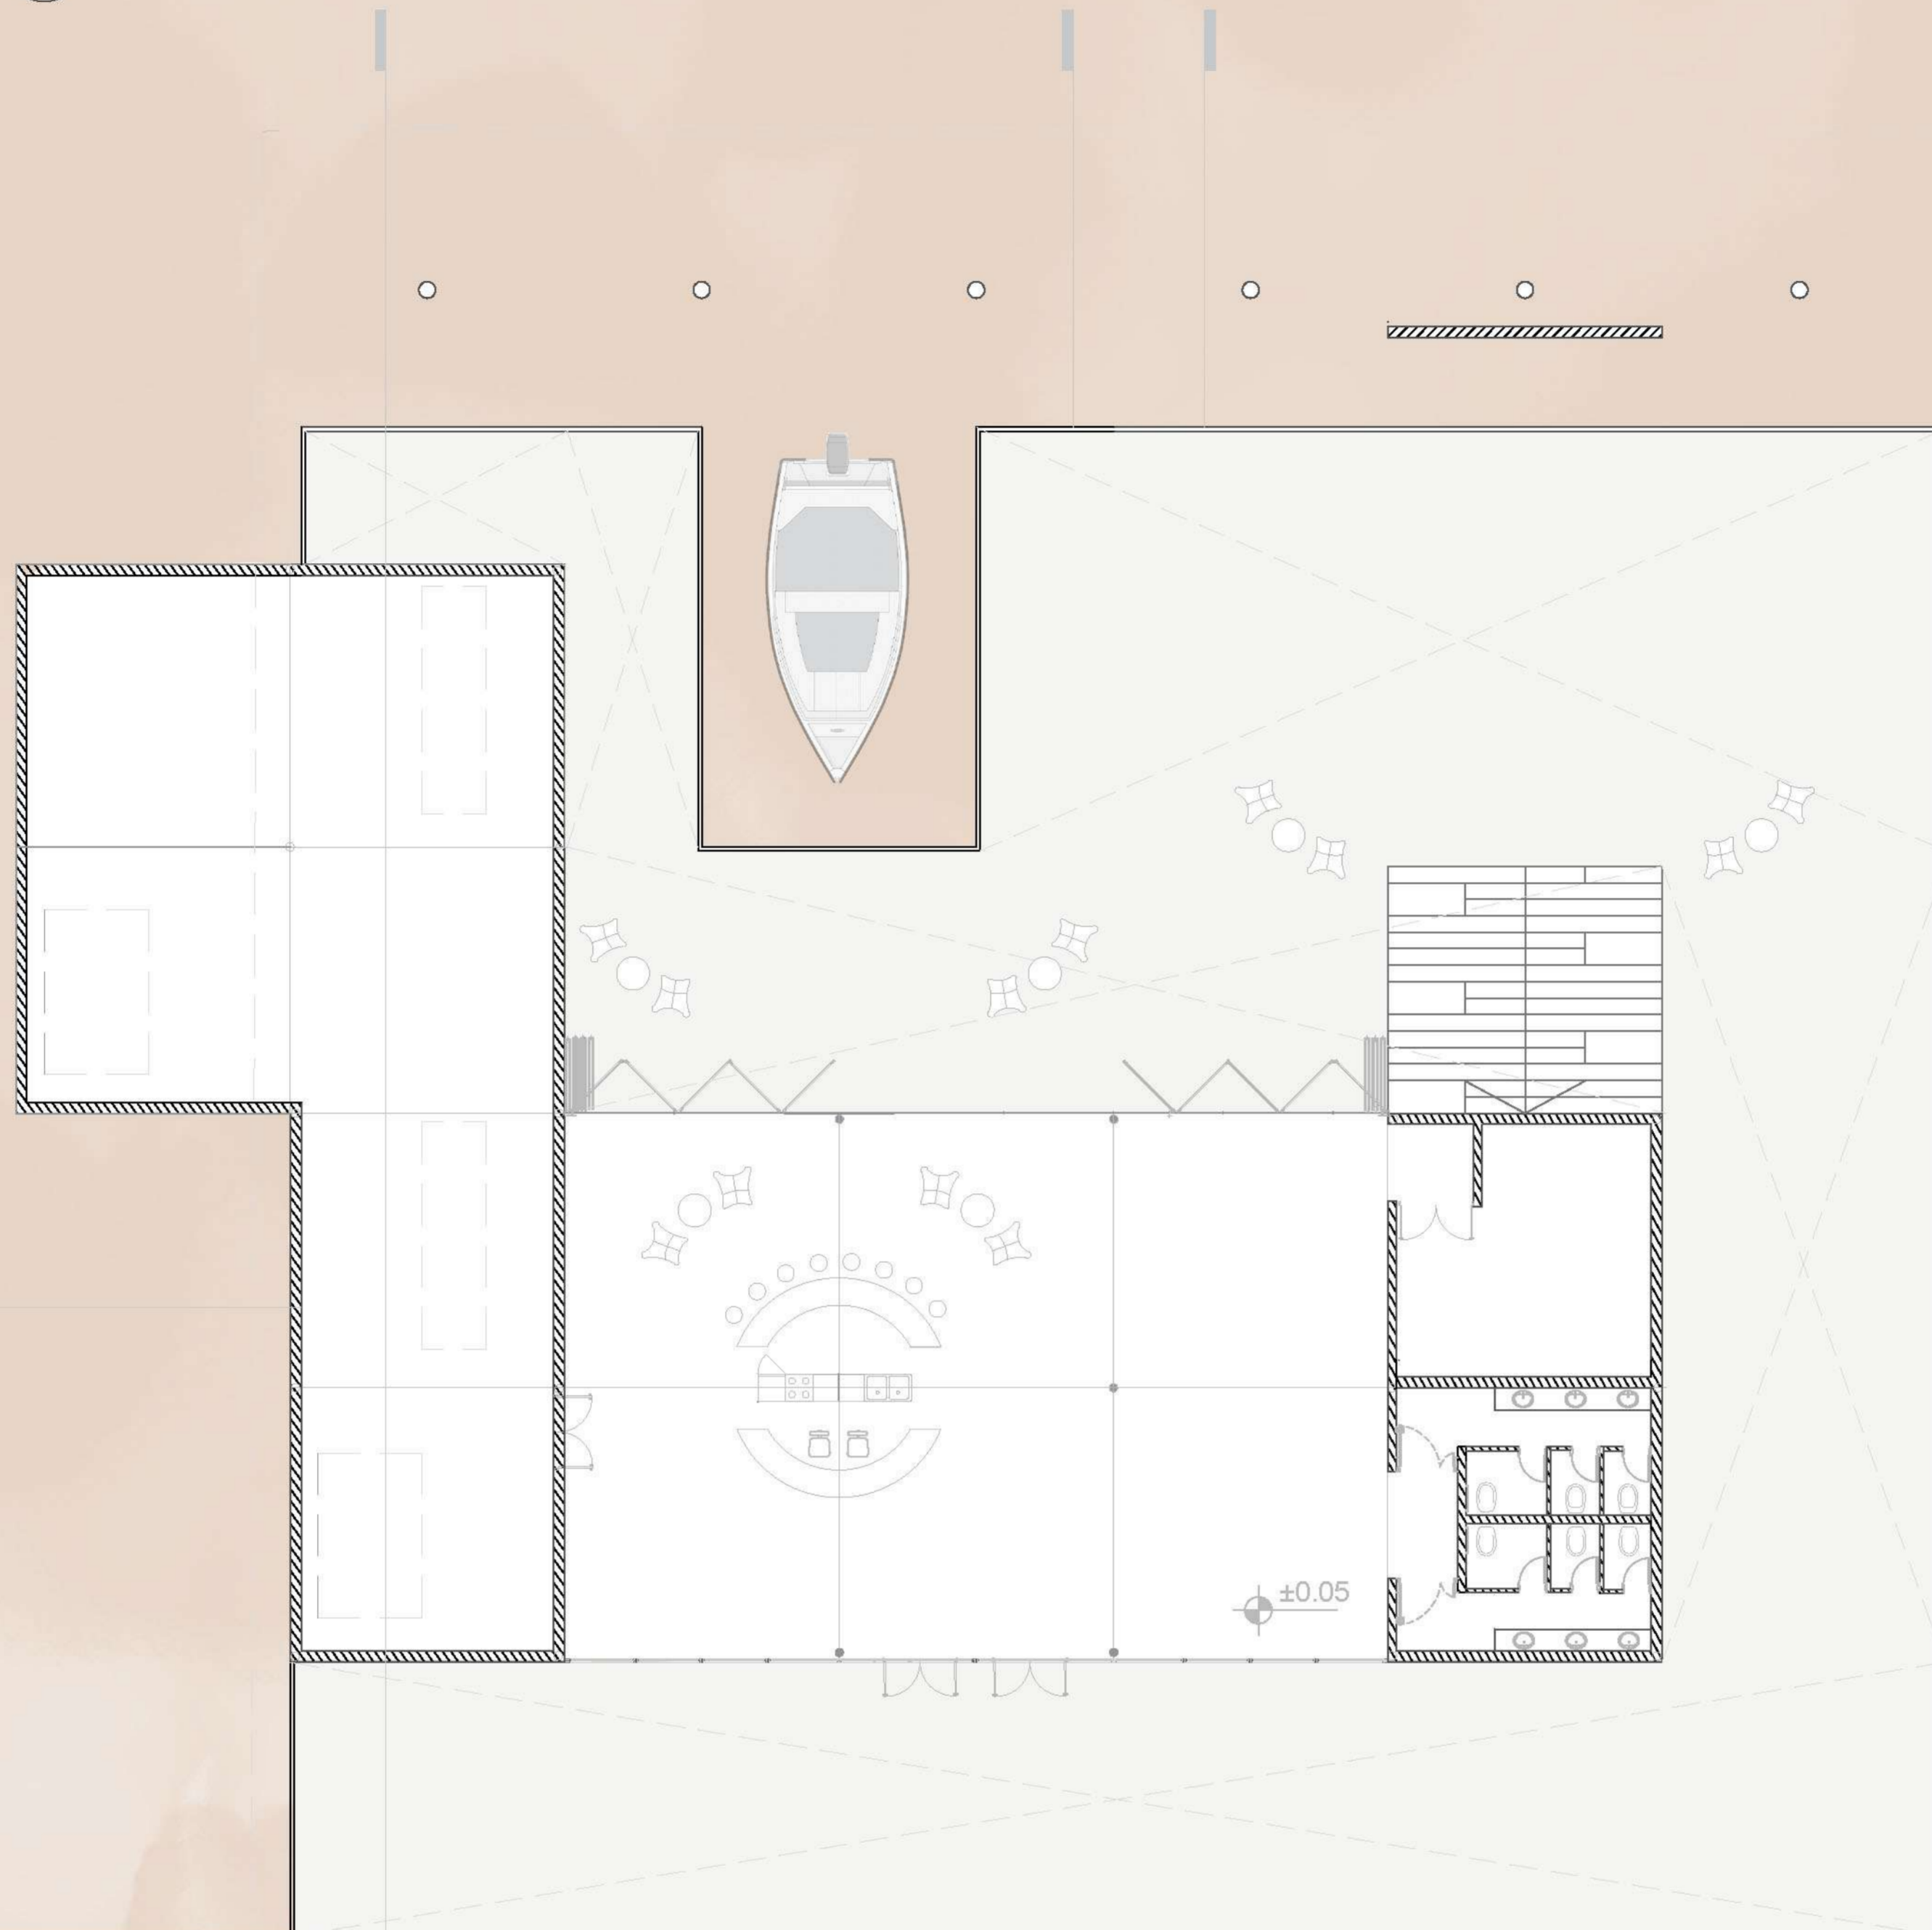


CORTE DD

±0.05

±0.10

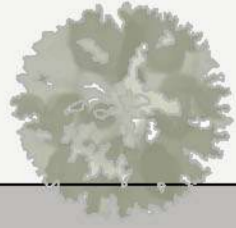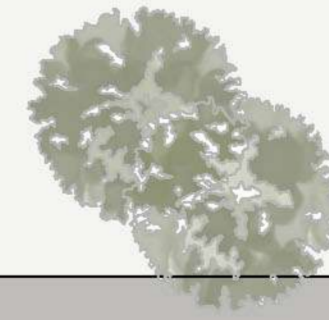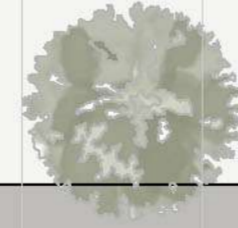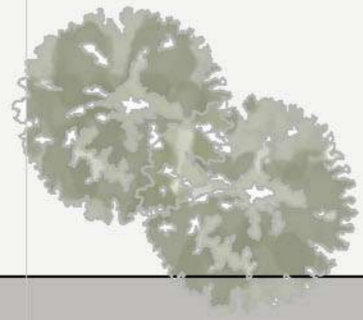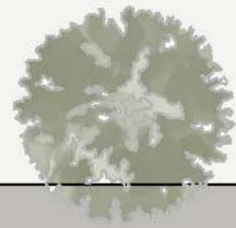

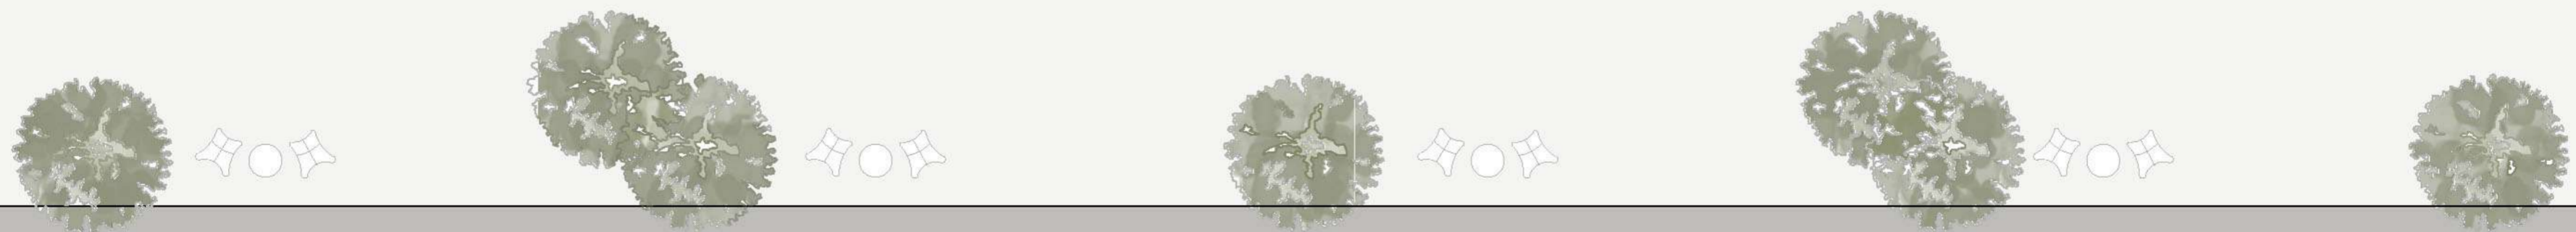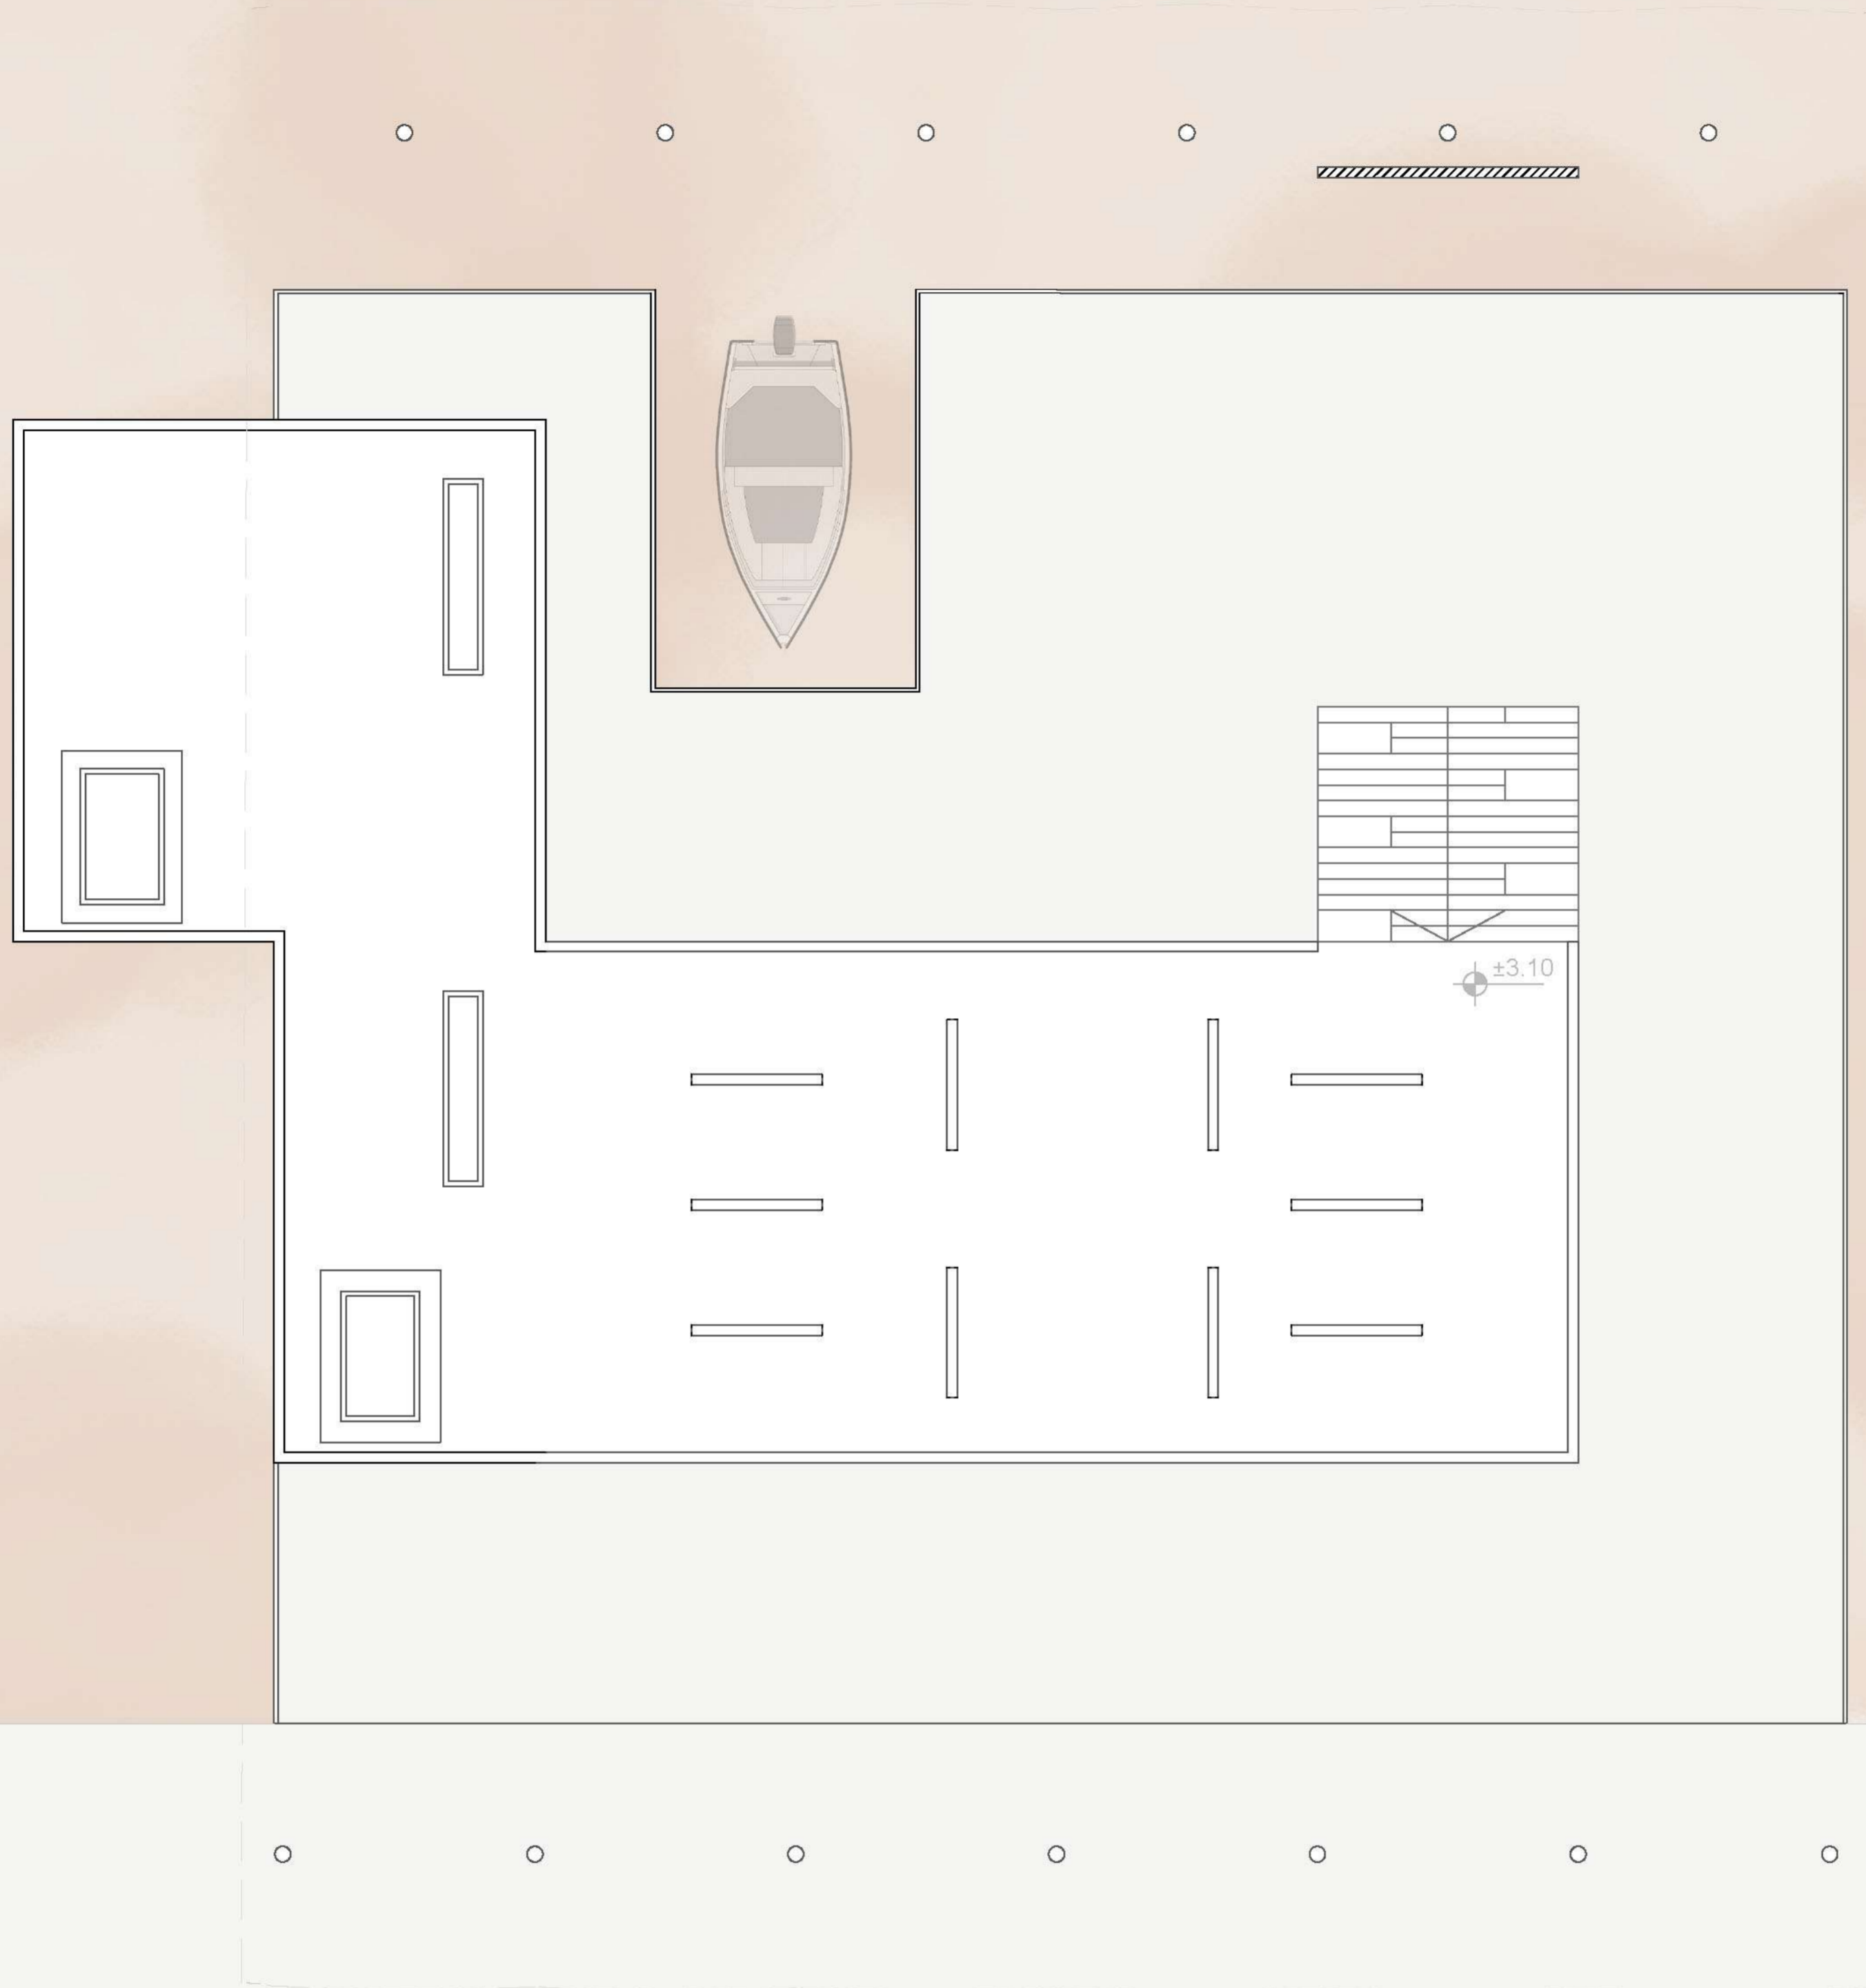


ESCALA GRAFICA






Corte BB

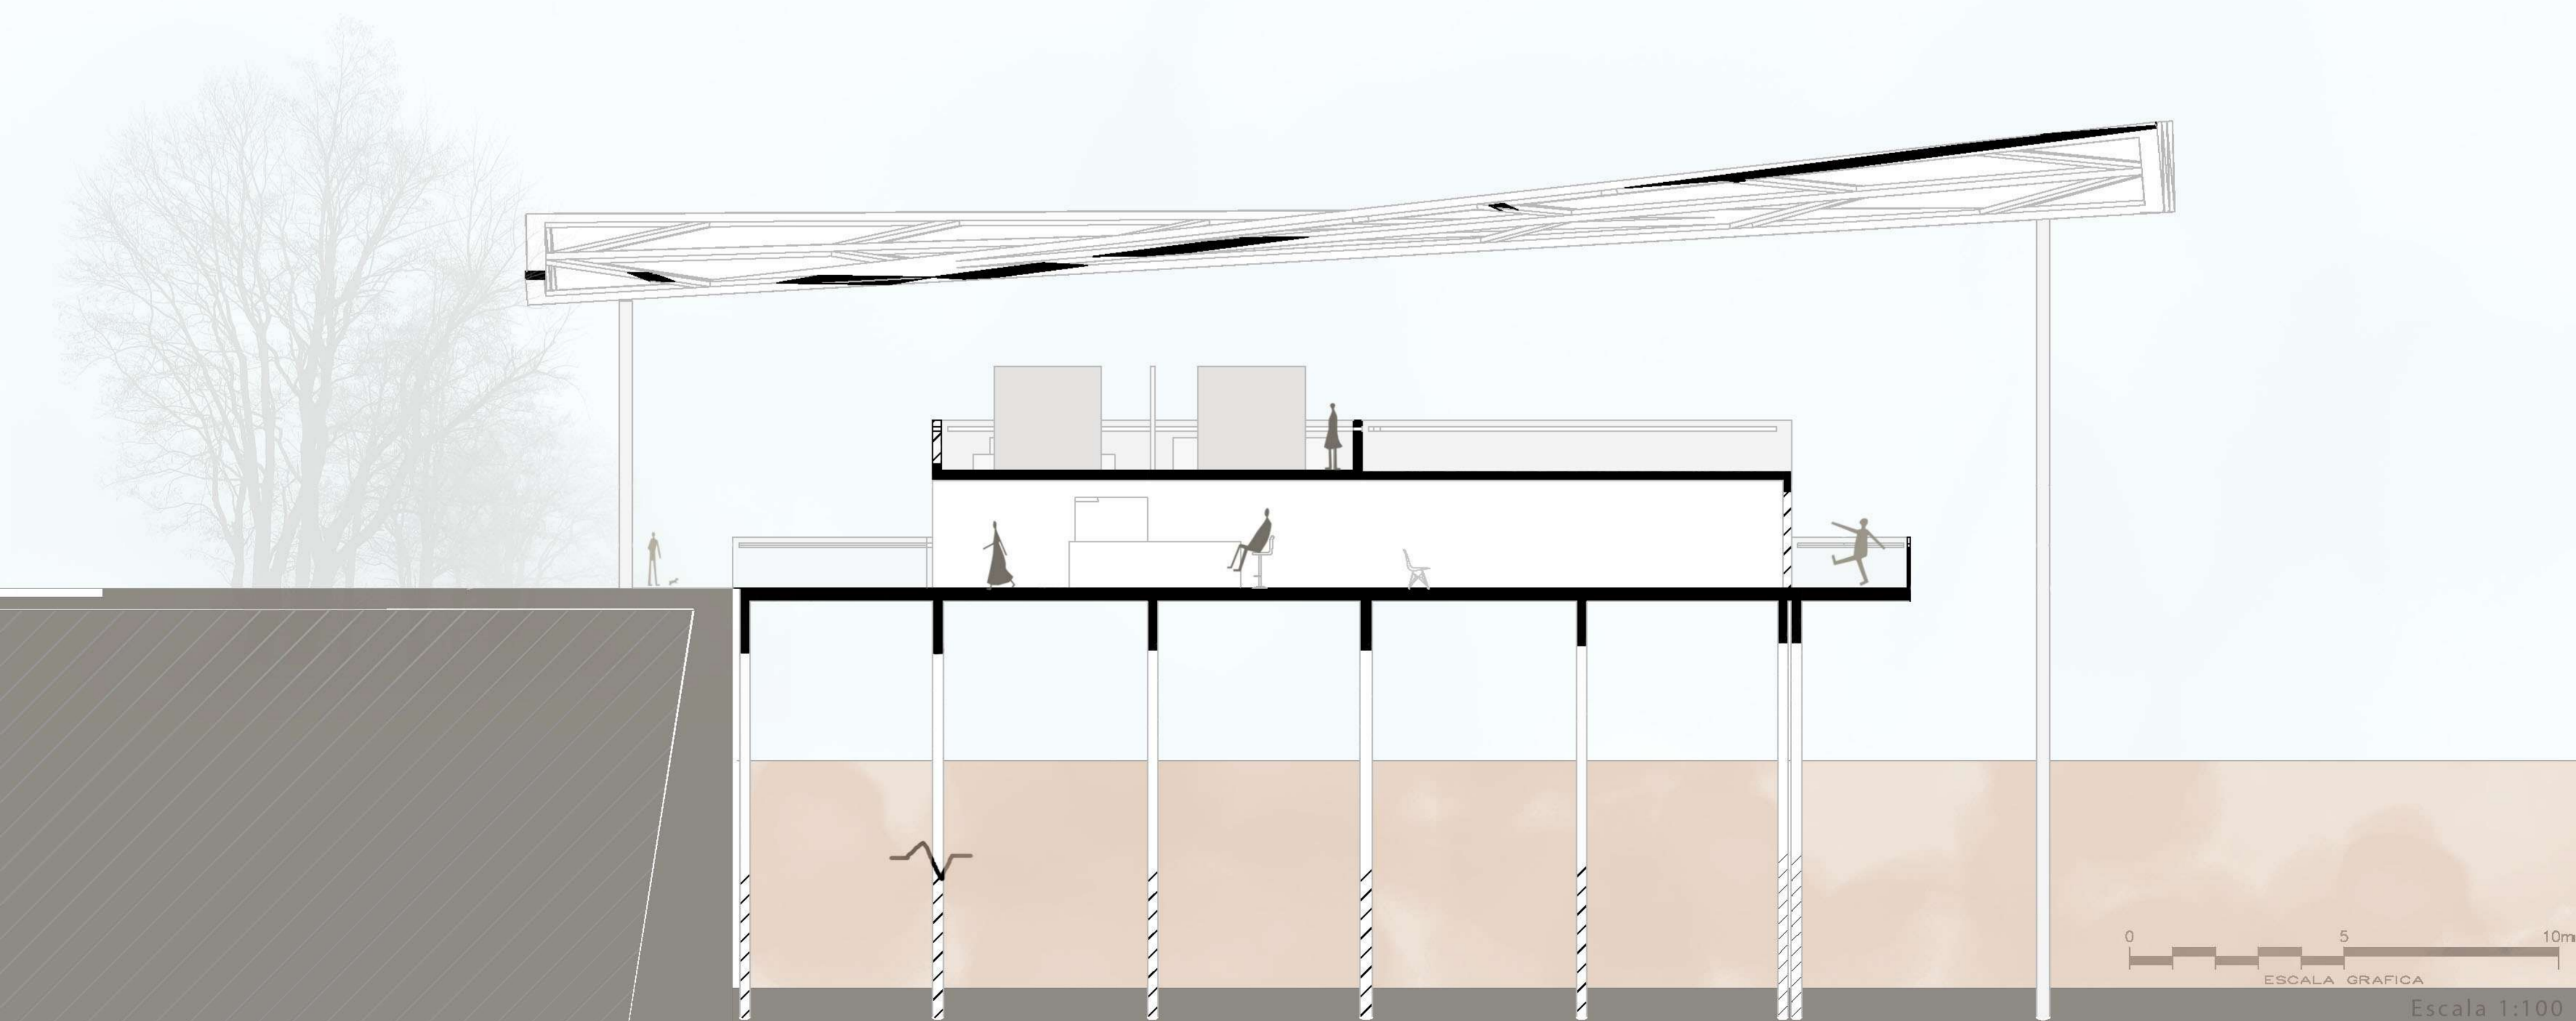


0 5 10m
ESCALA GRÁFICA

Escala 1:100



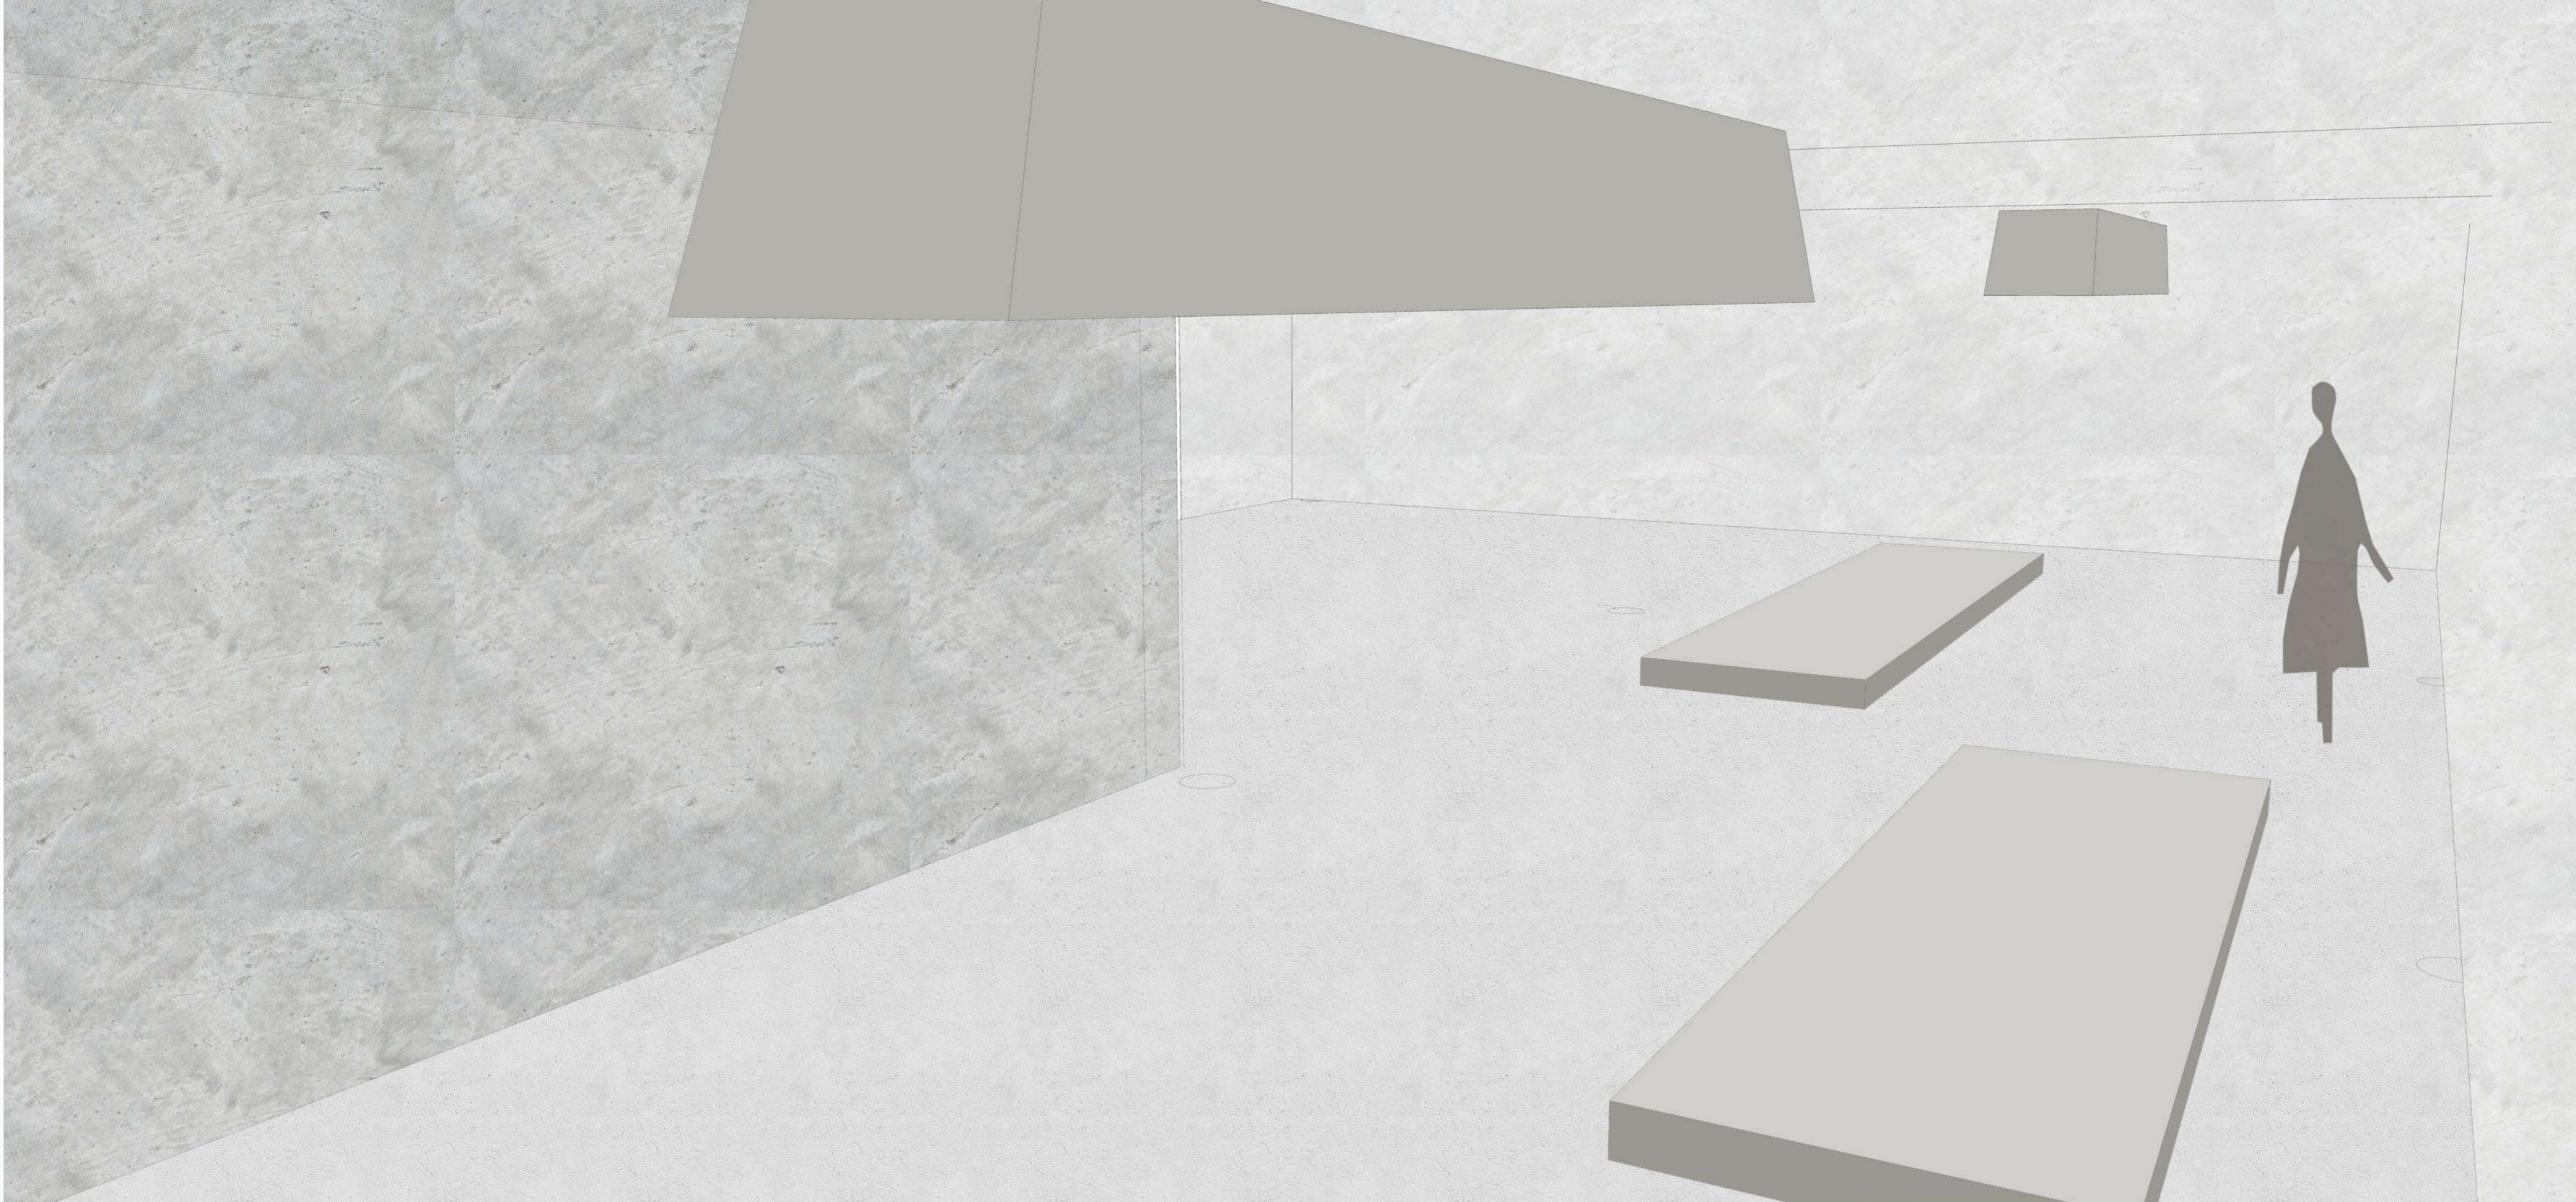


Corte CC

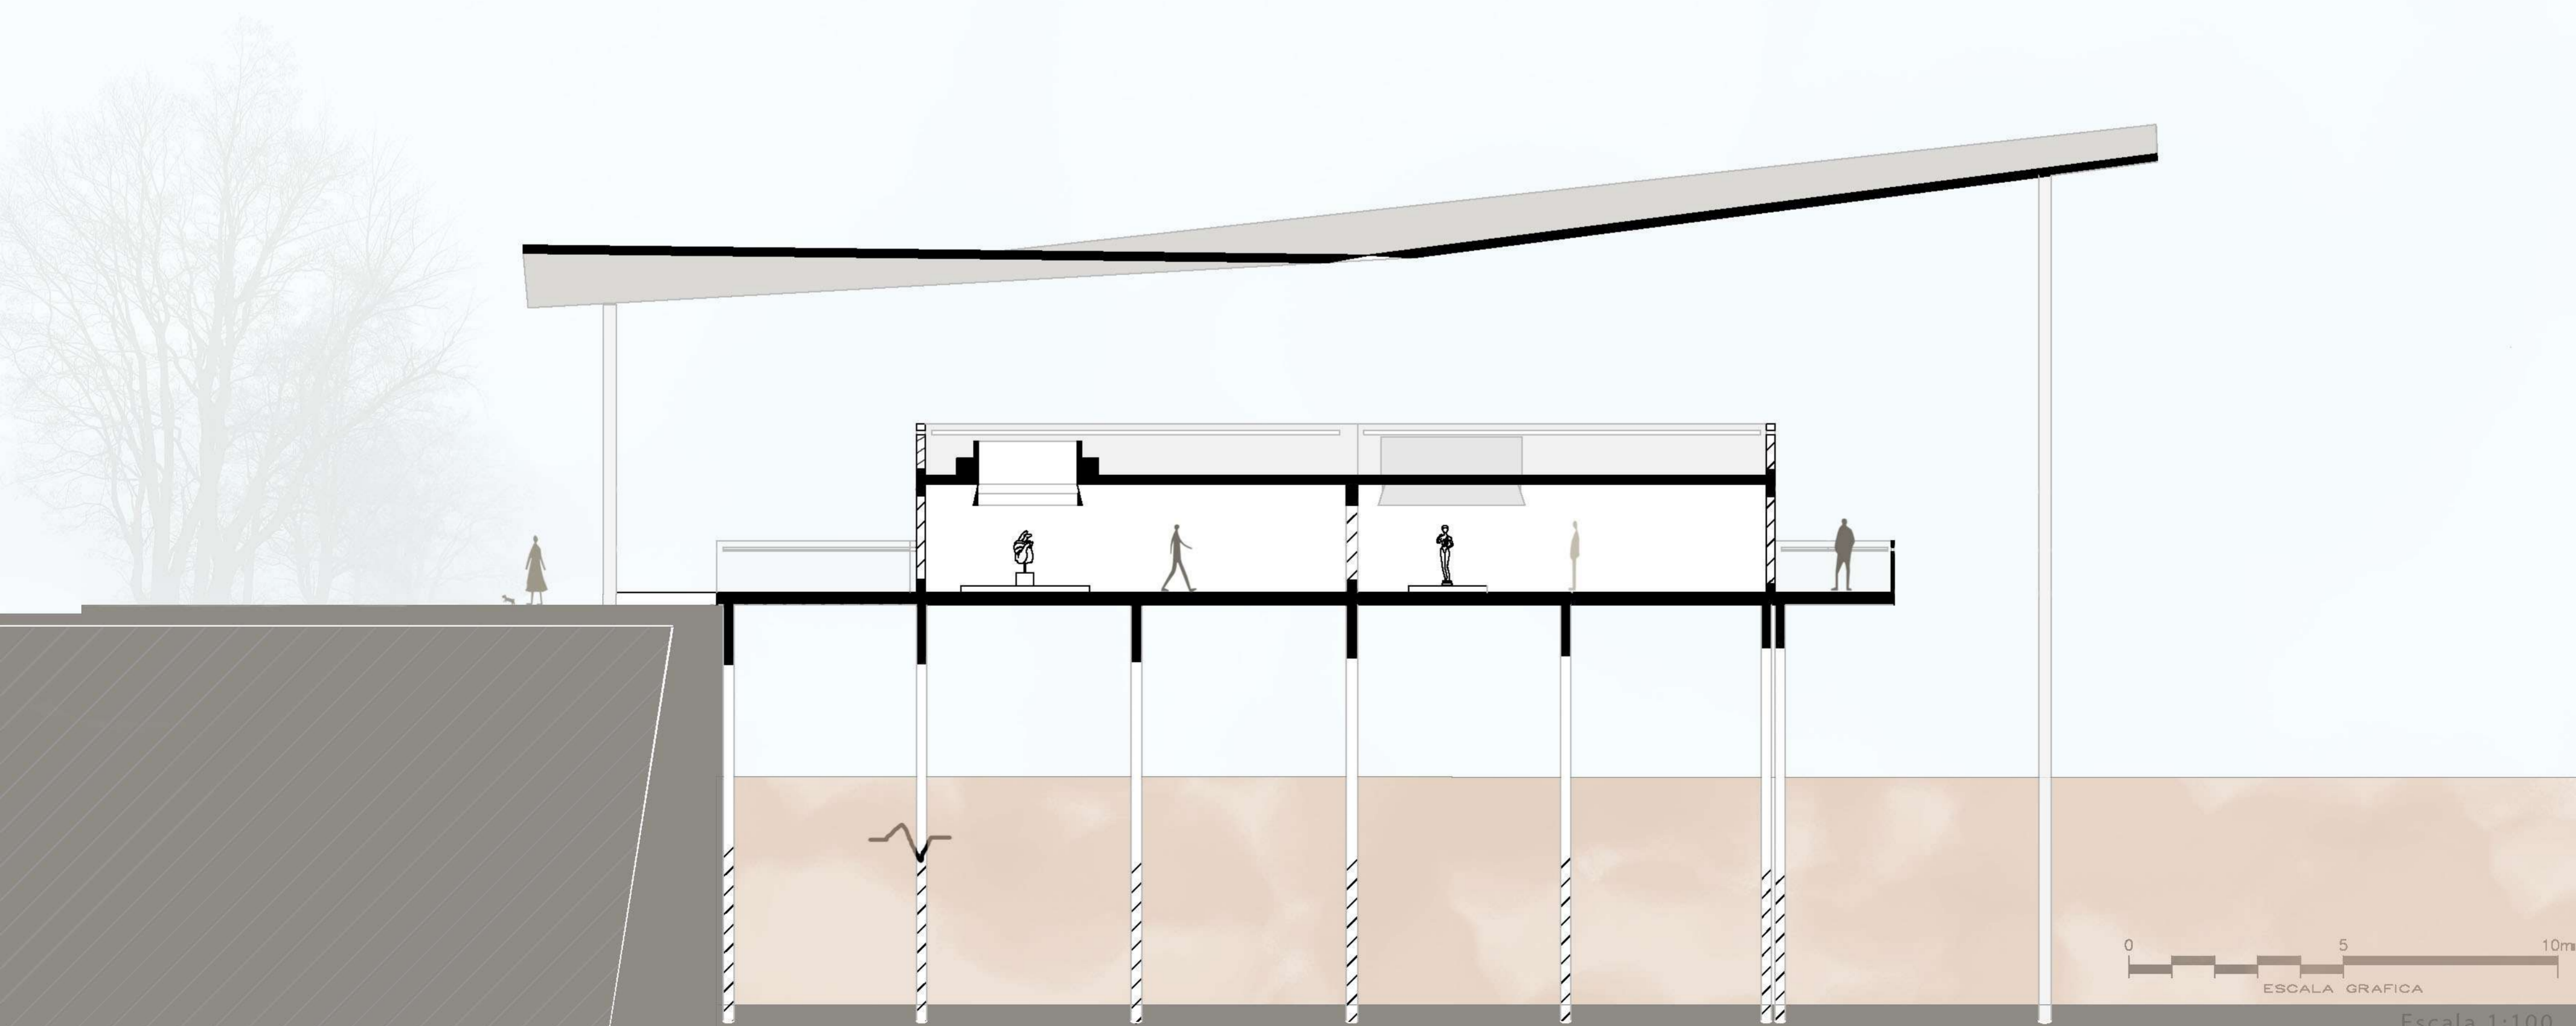


0 5 10m
ESCALA GRAFICA

Escala 1:100

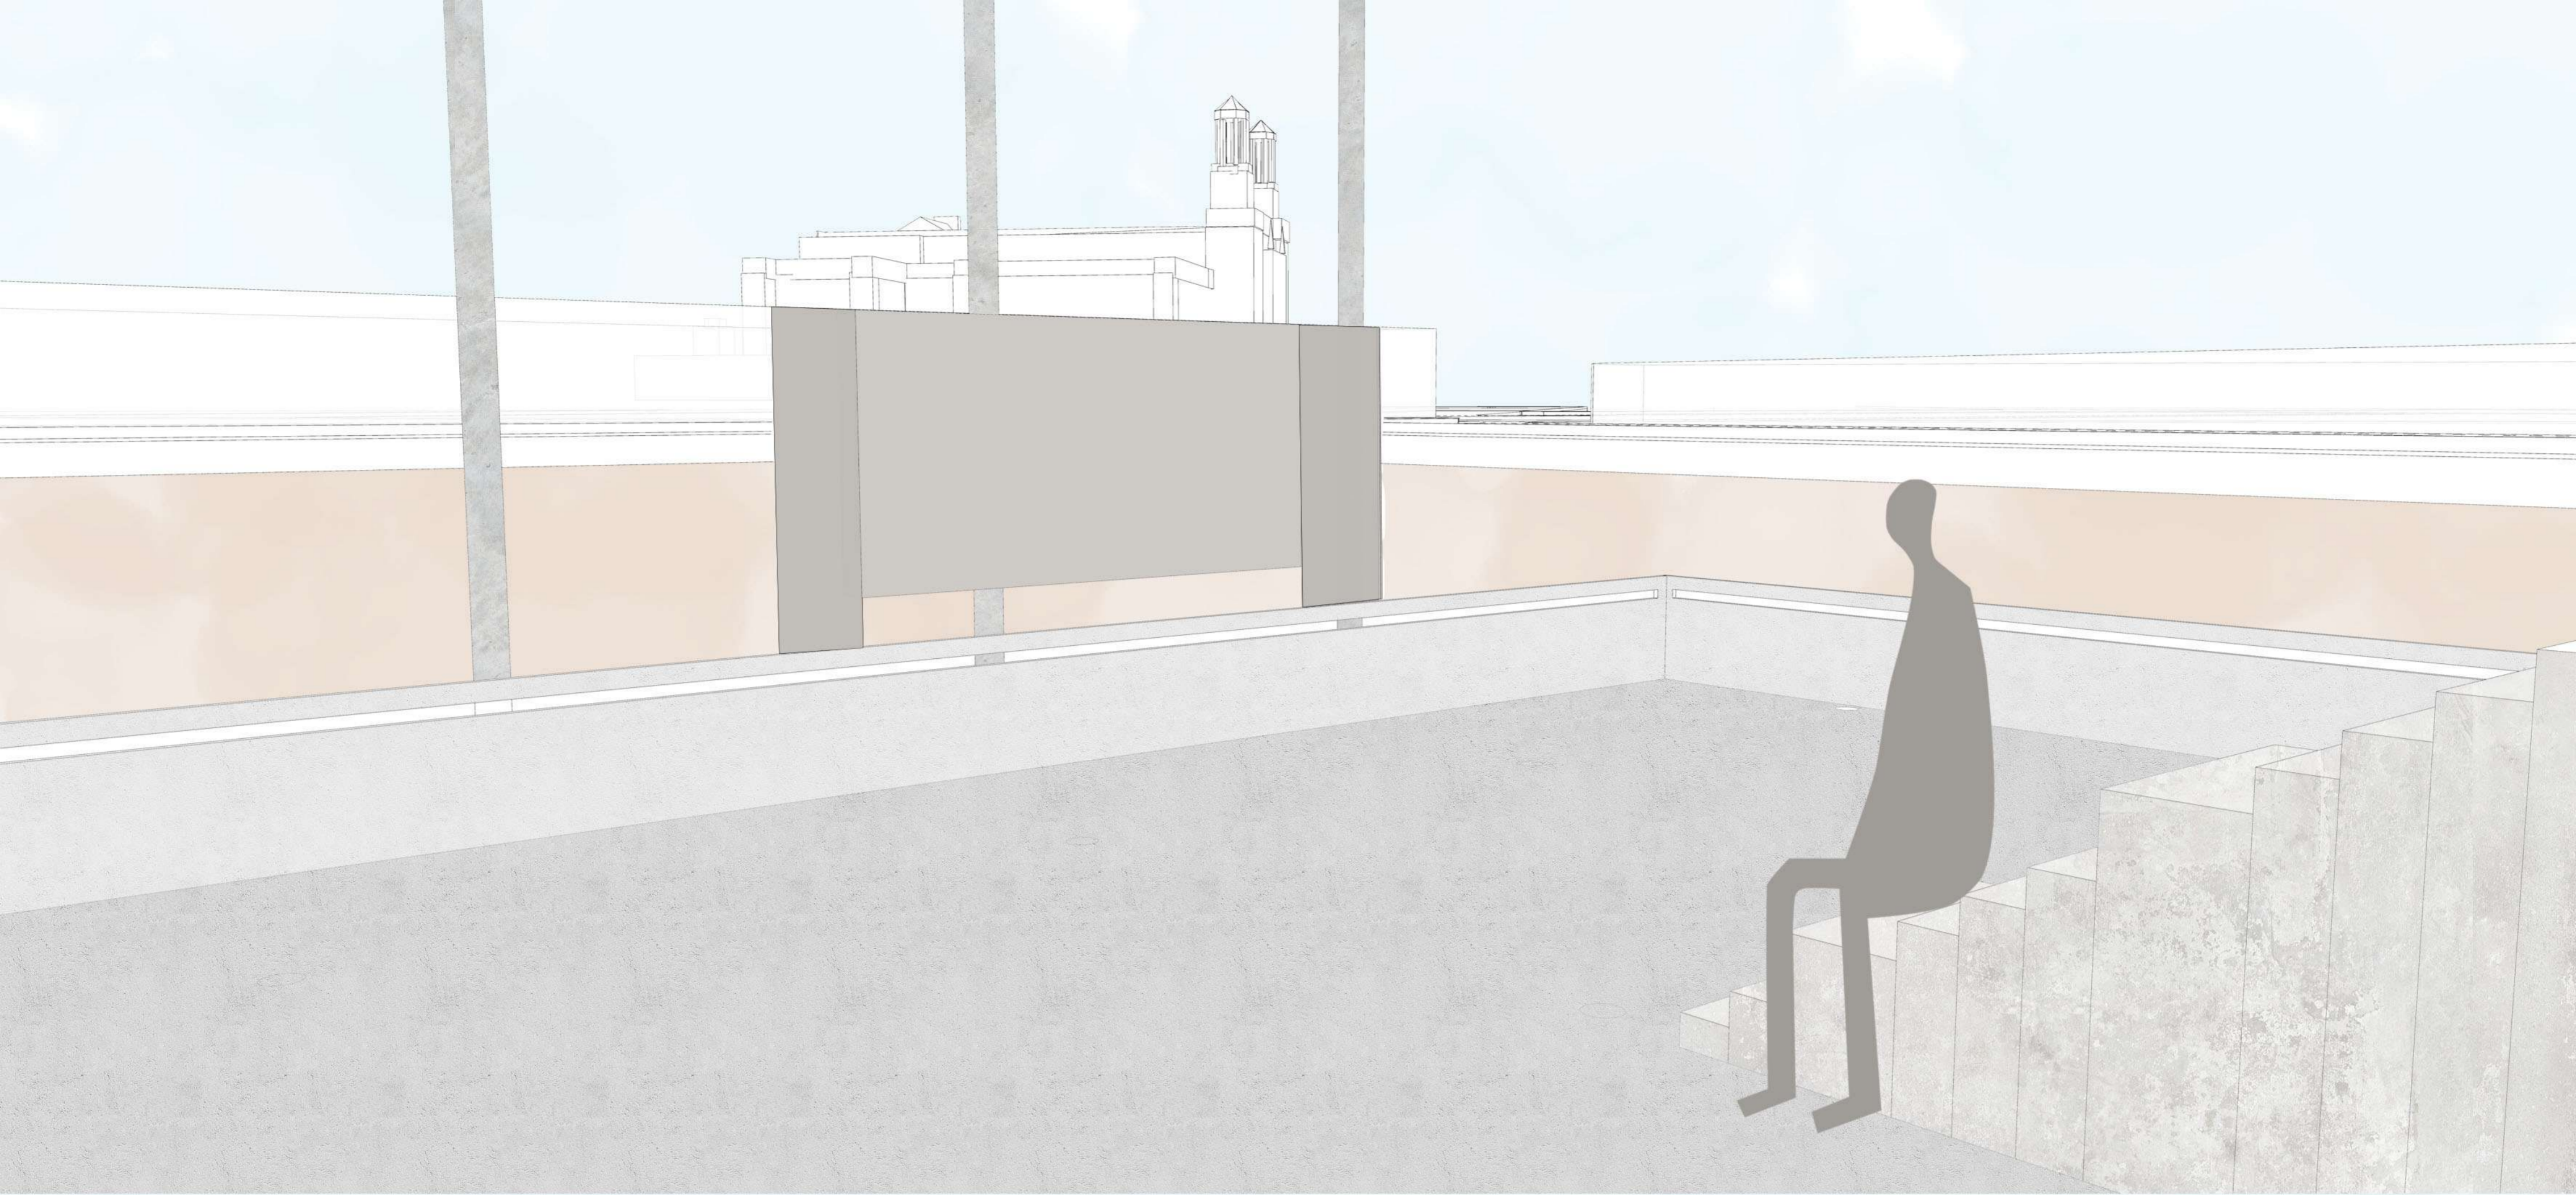

Corte DD

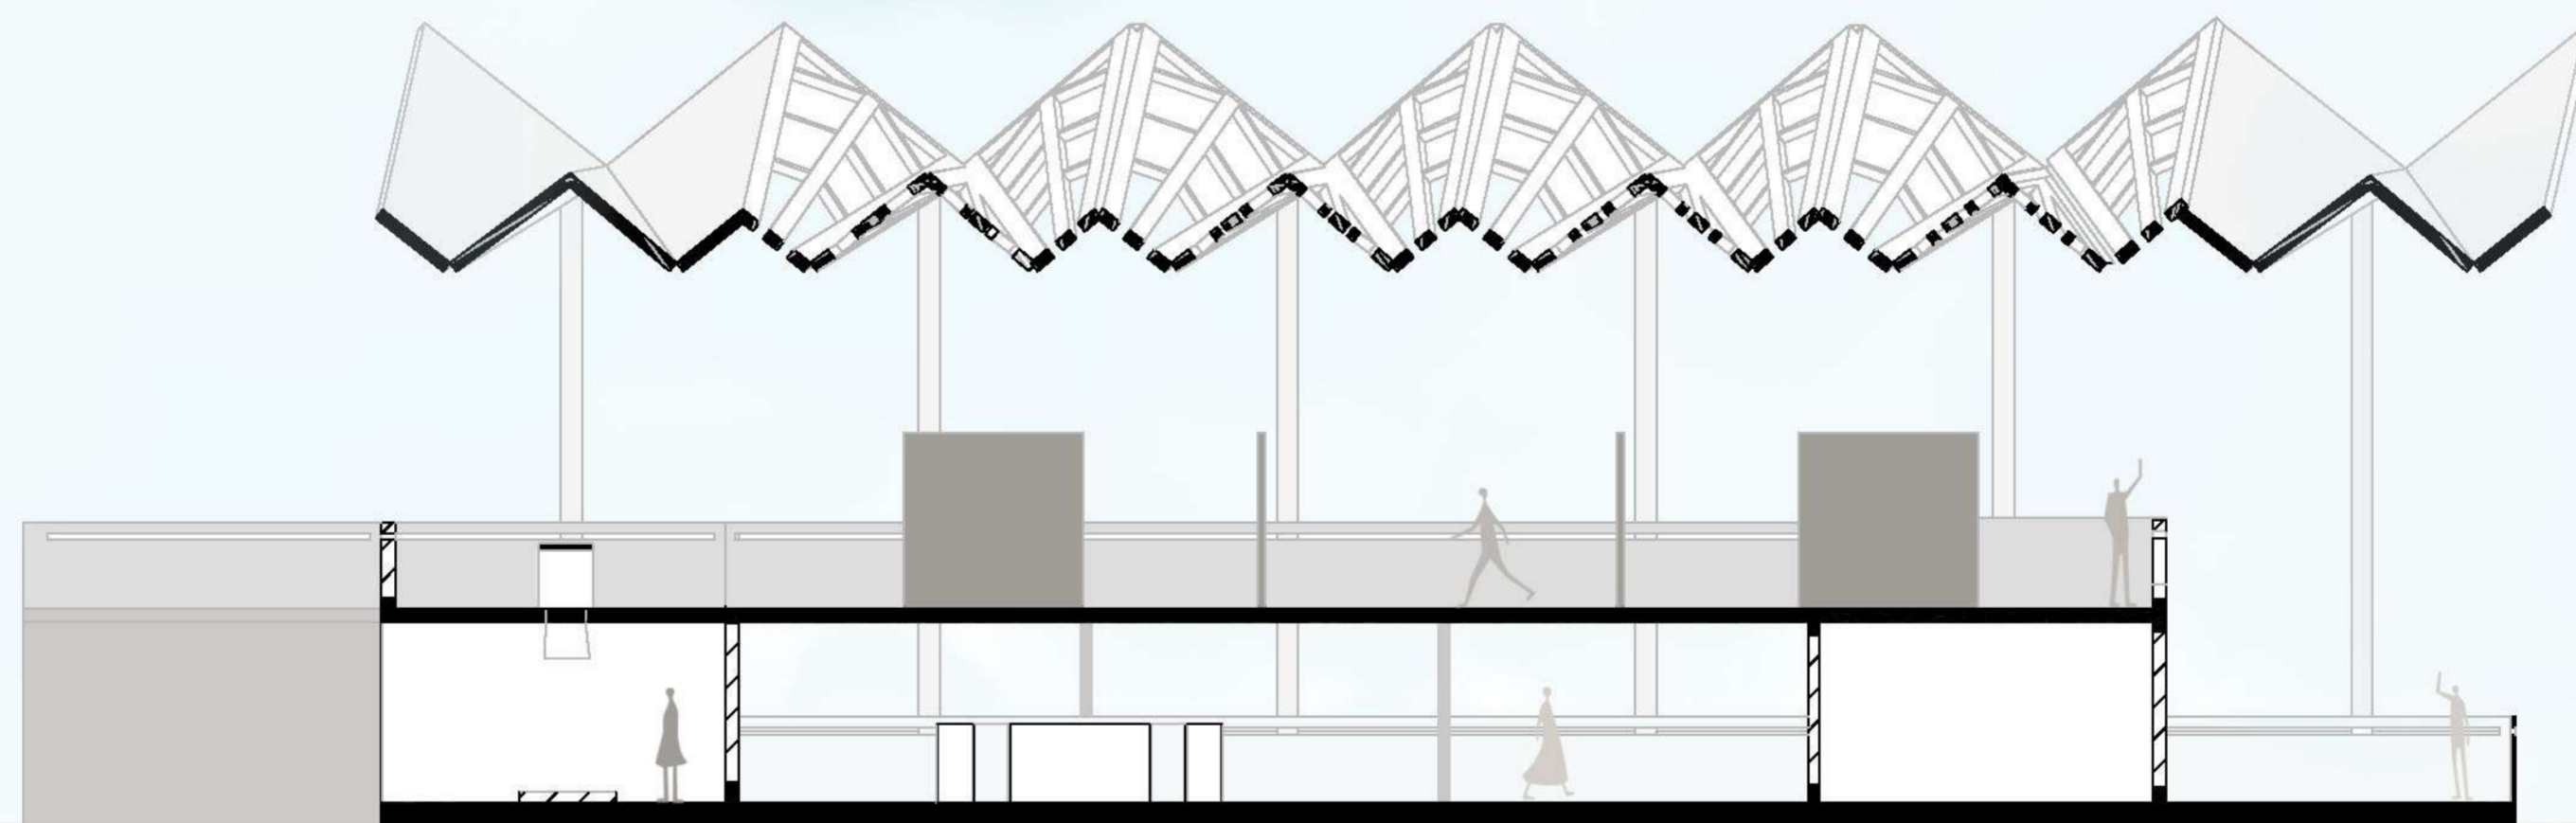


Escala 1:100



Vista frontal



Vista trasera

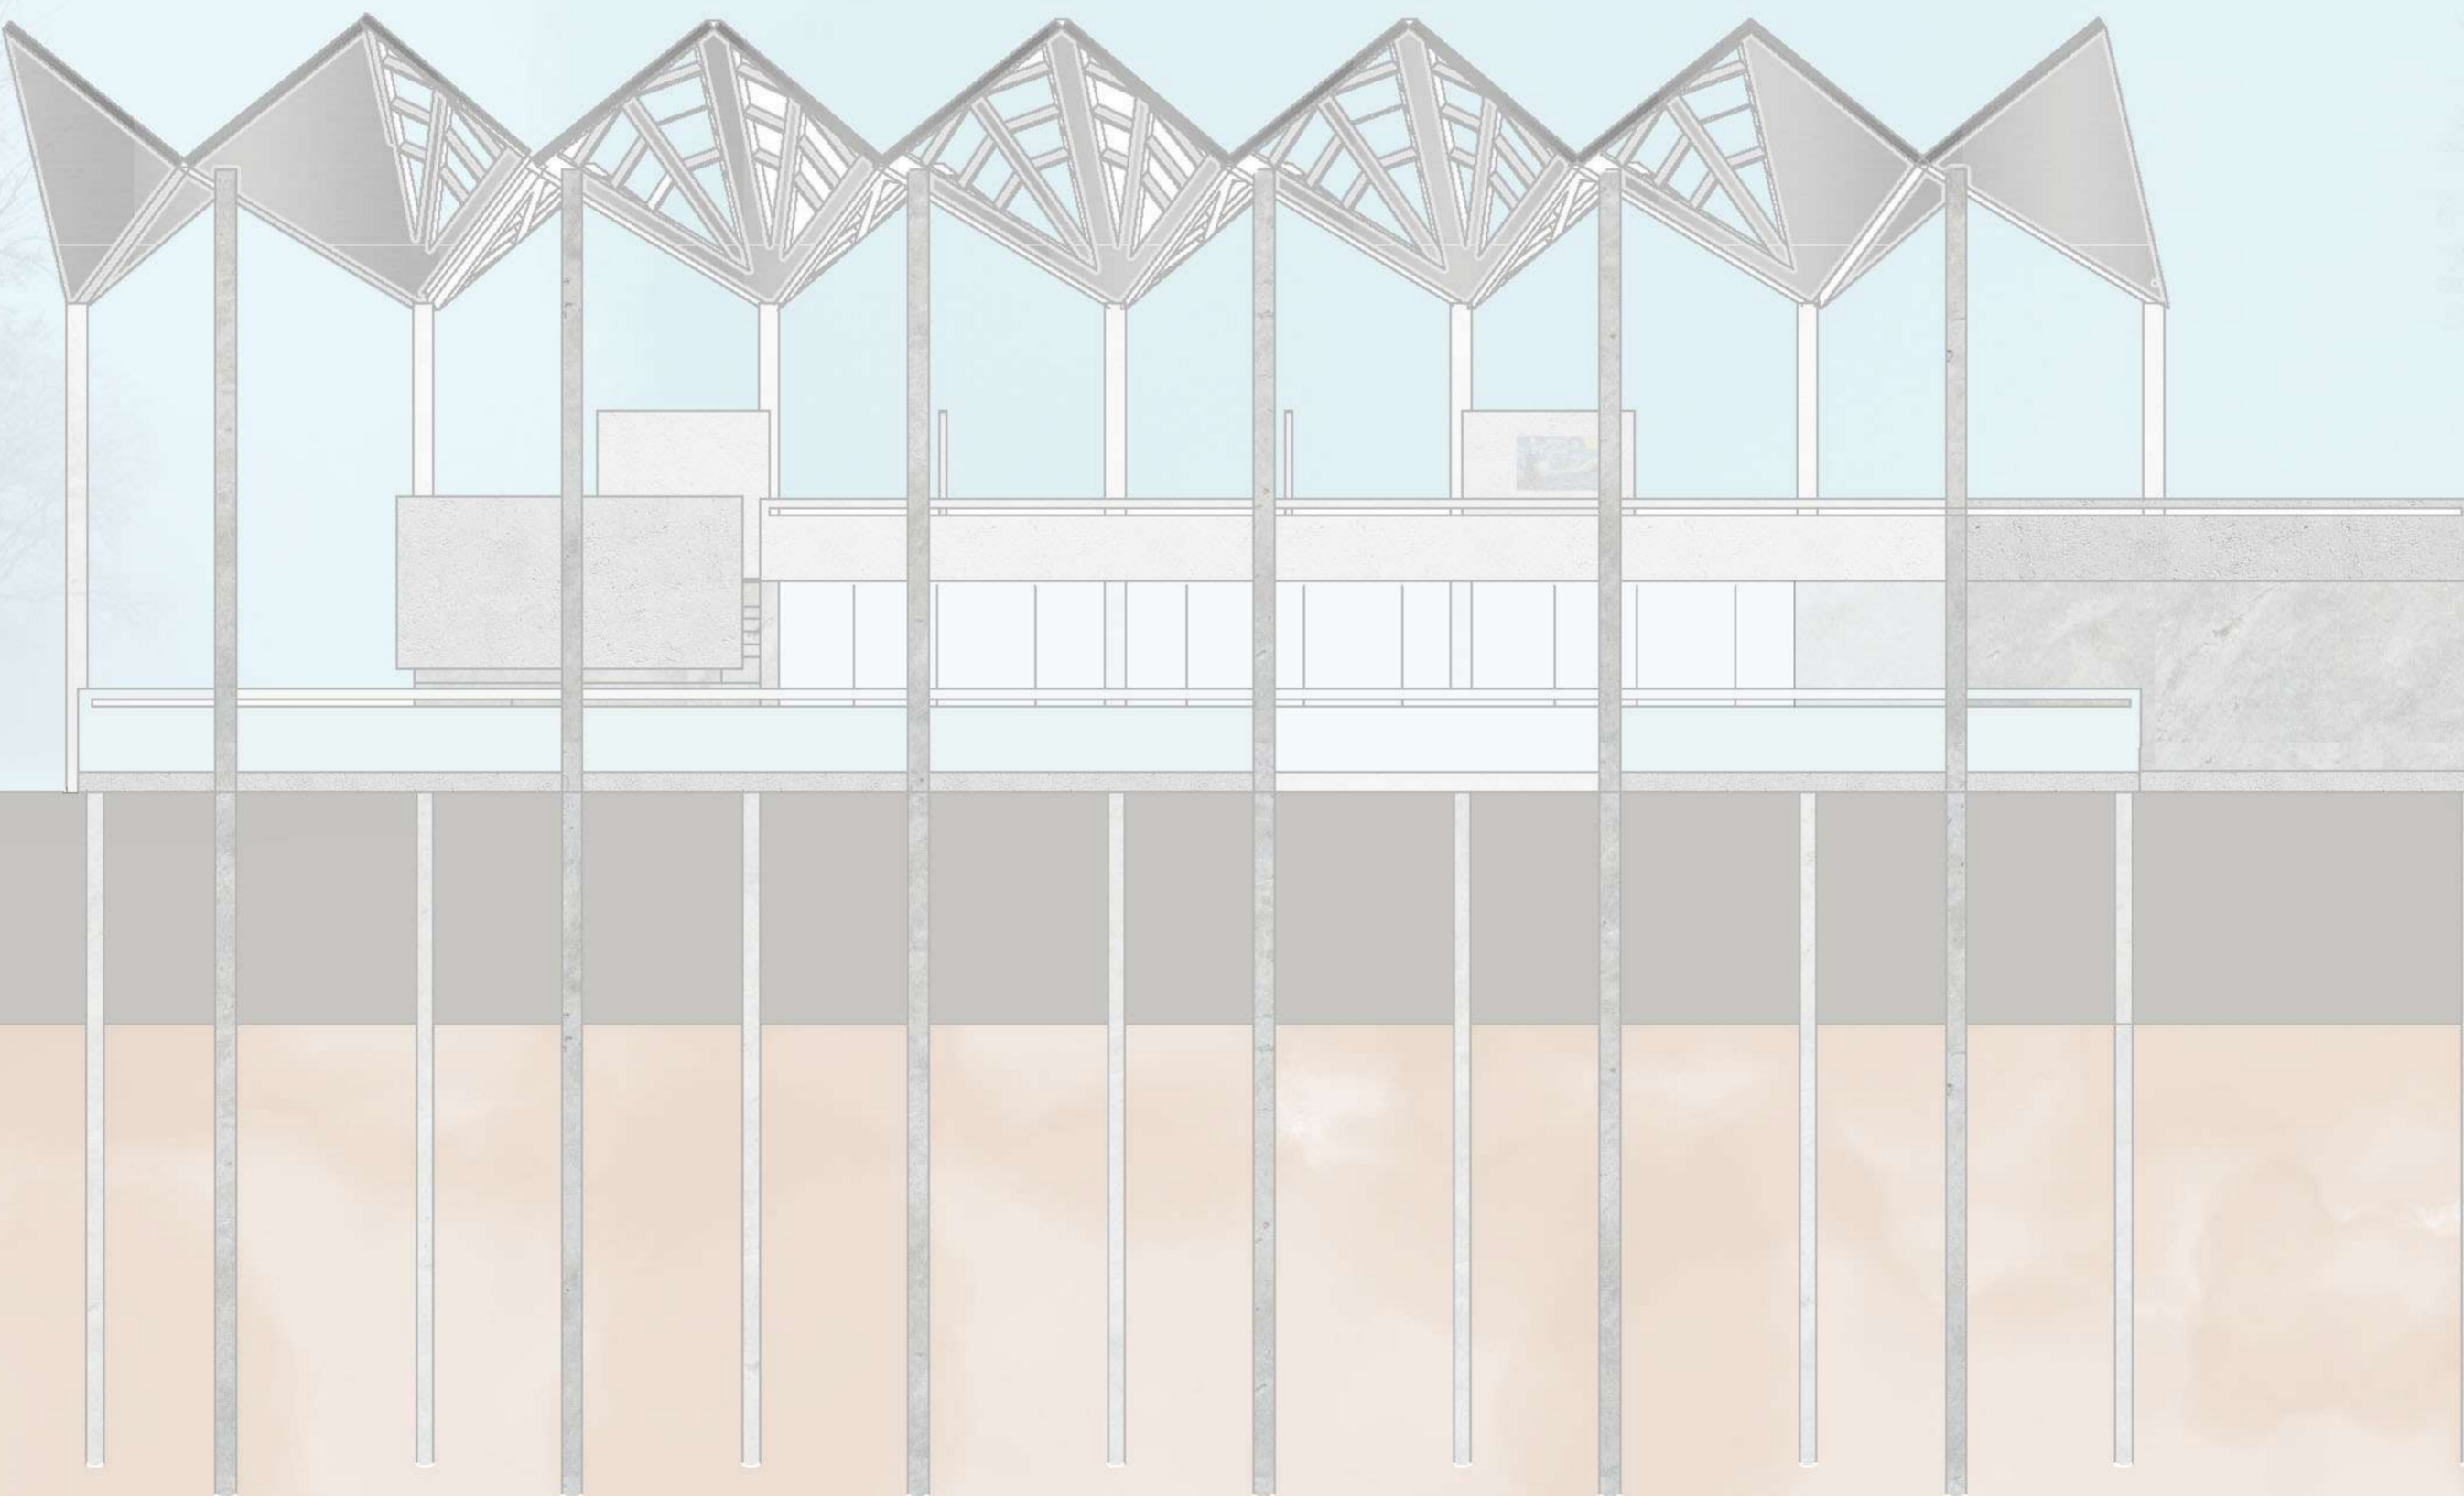


Corte CC





Escala 1:100



Vista lateral derecho


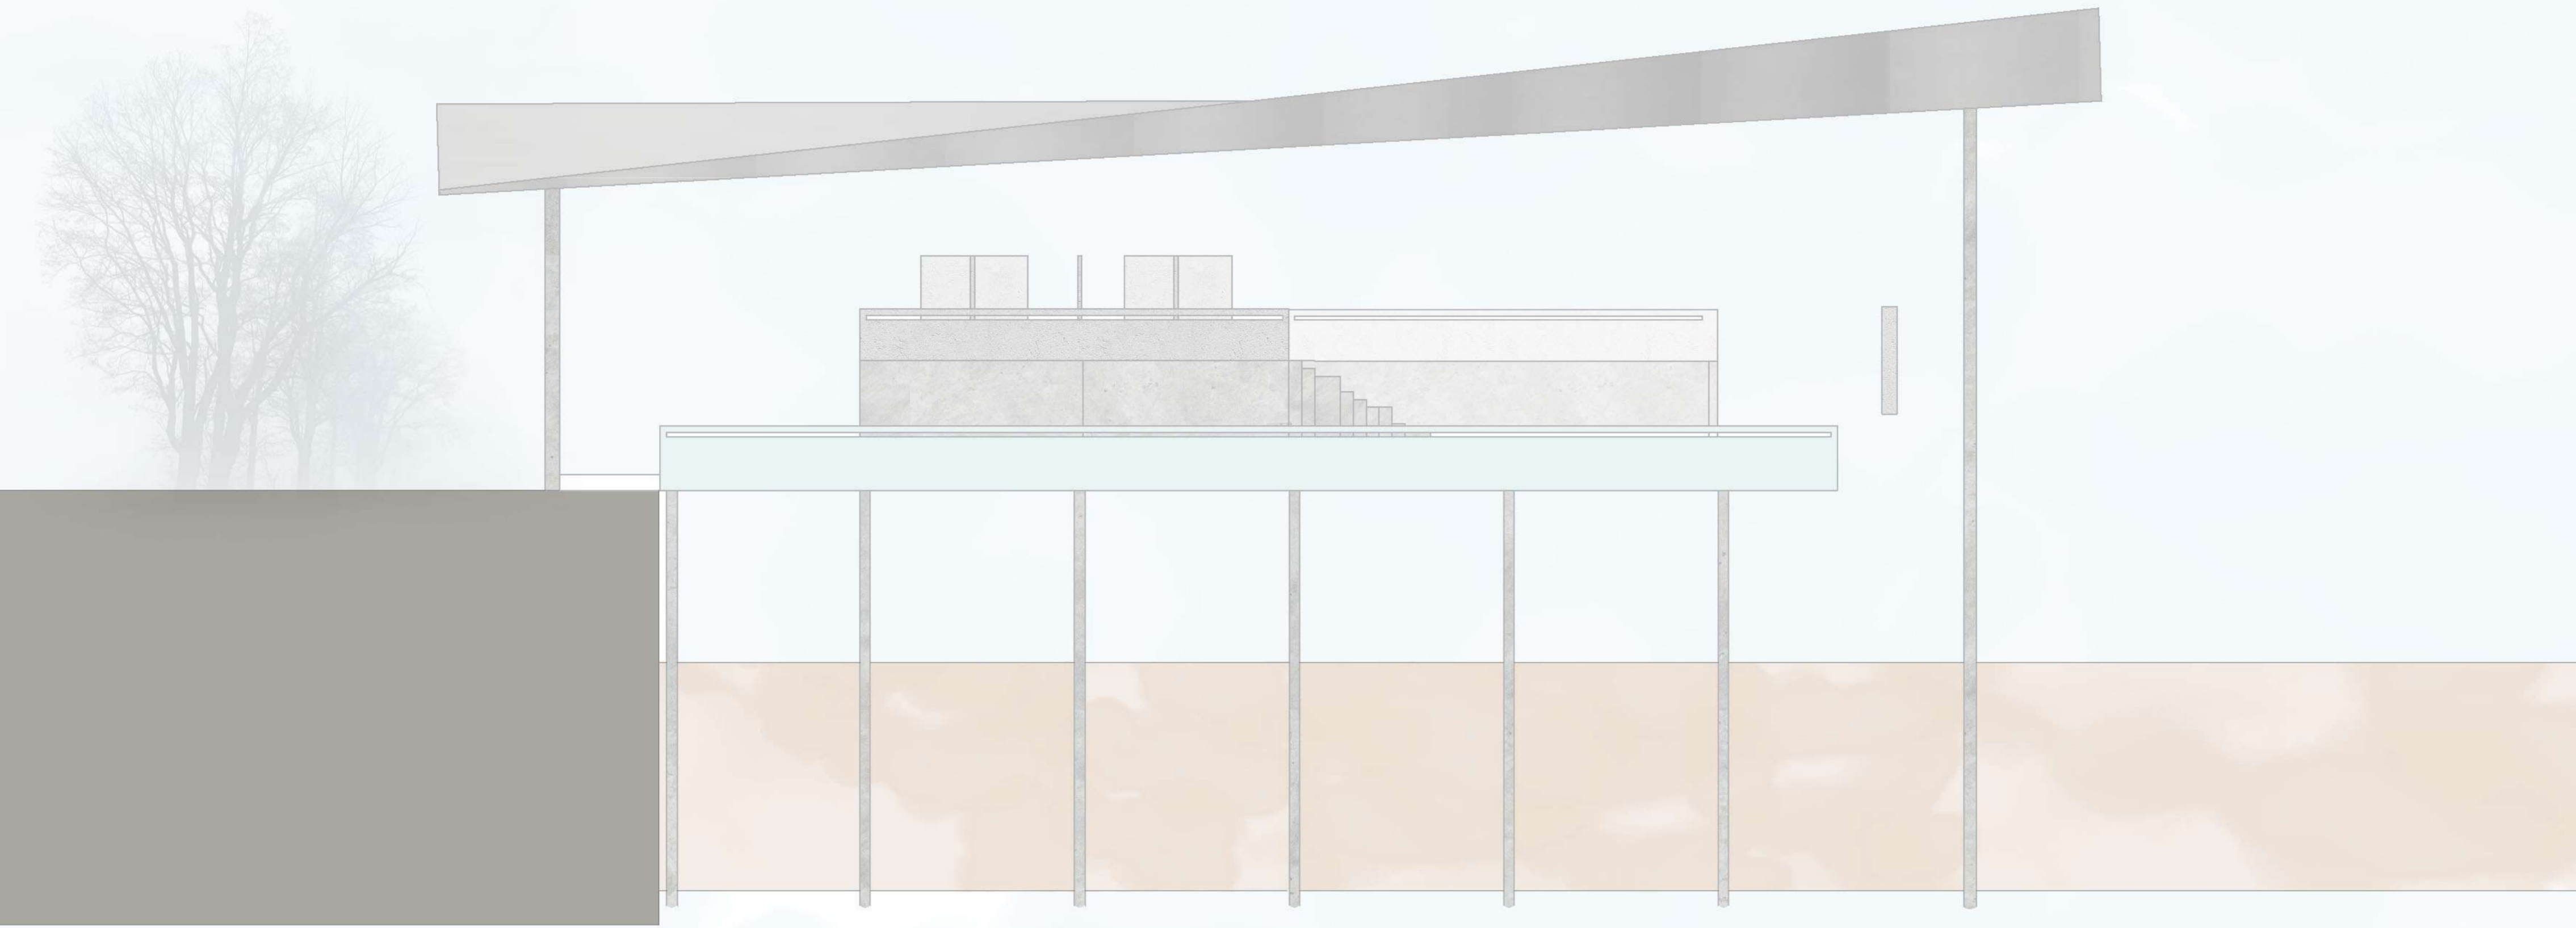



Vista lateral izquierdo

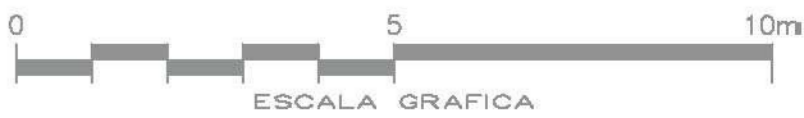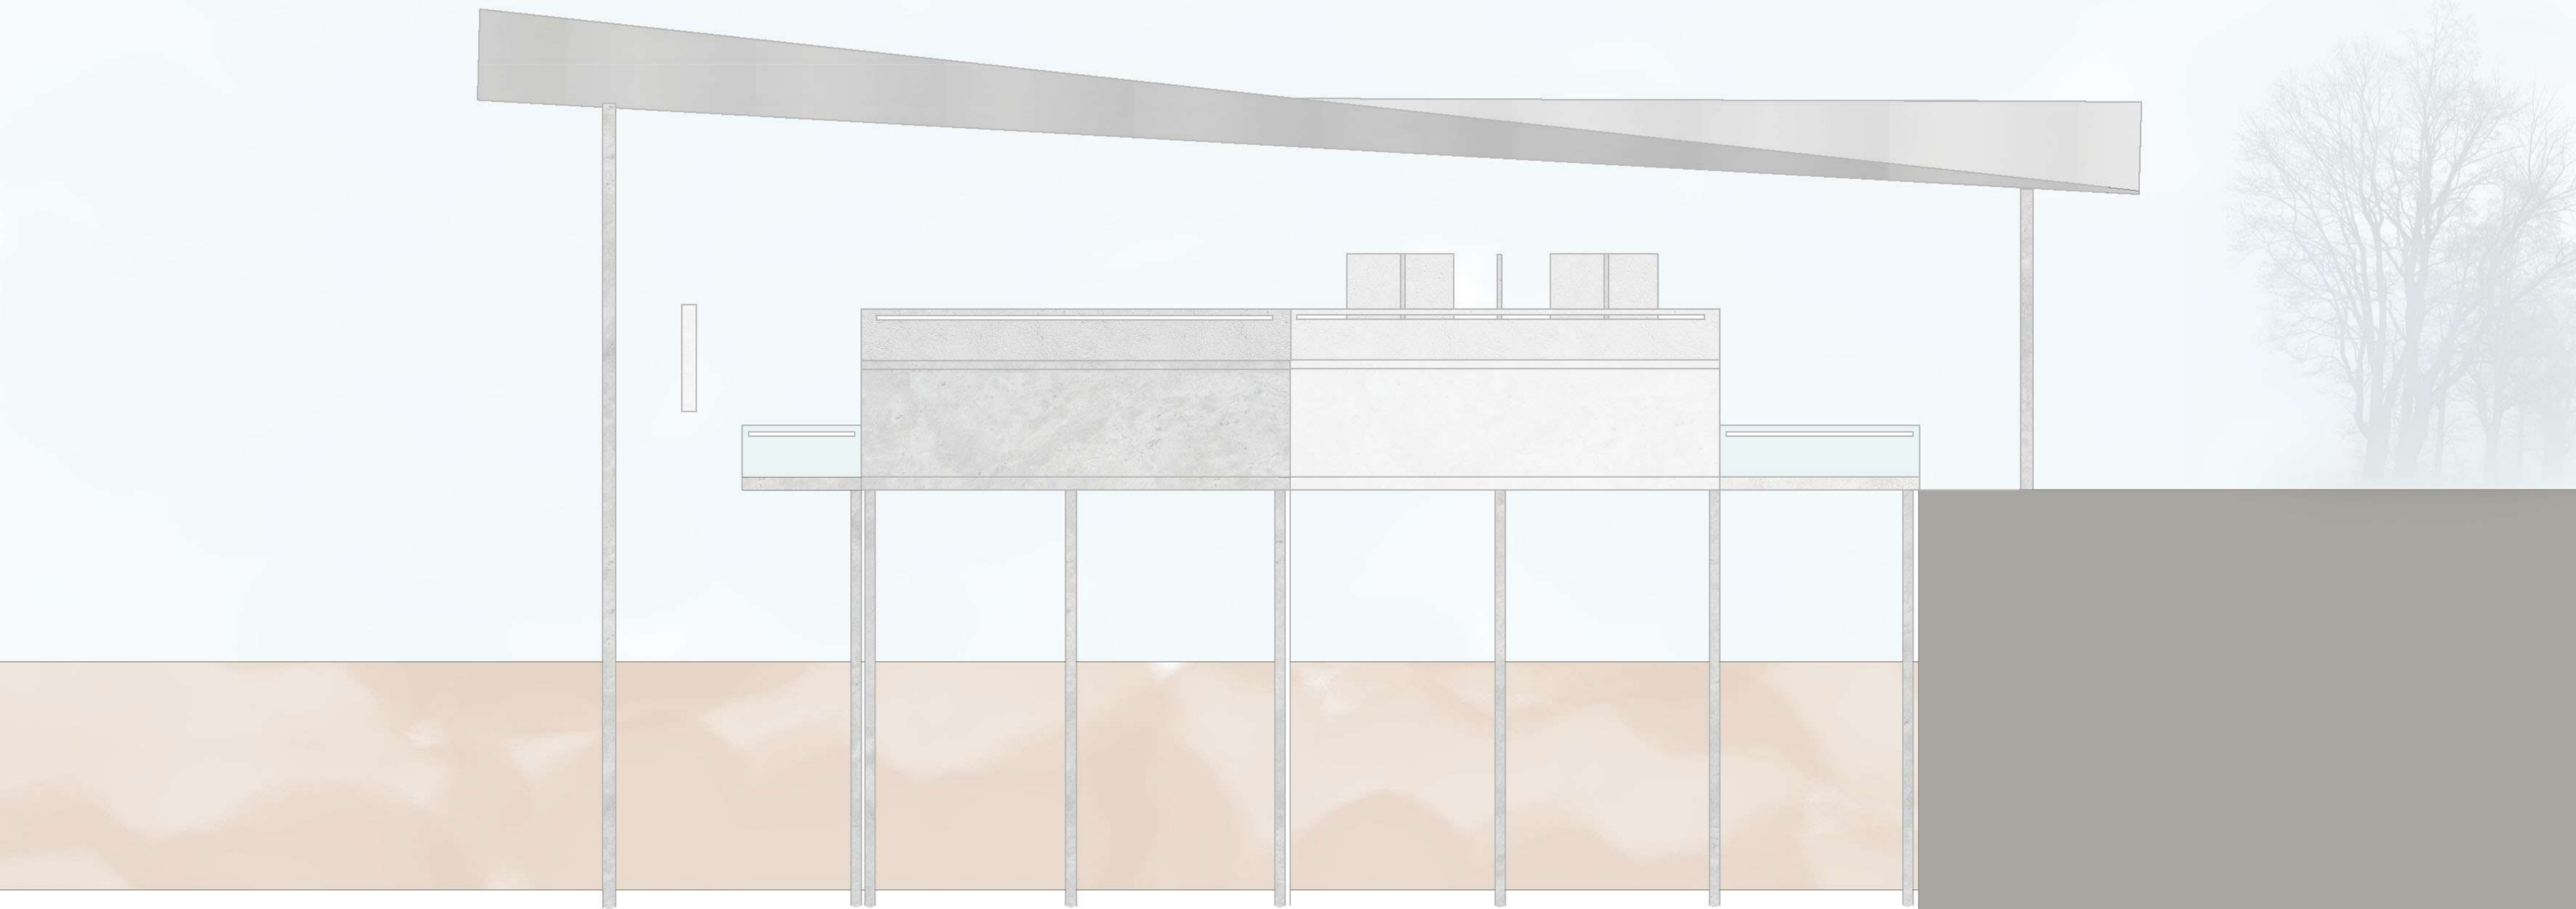




Escala 1:100



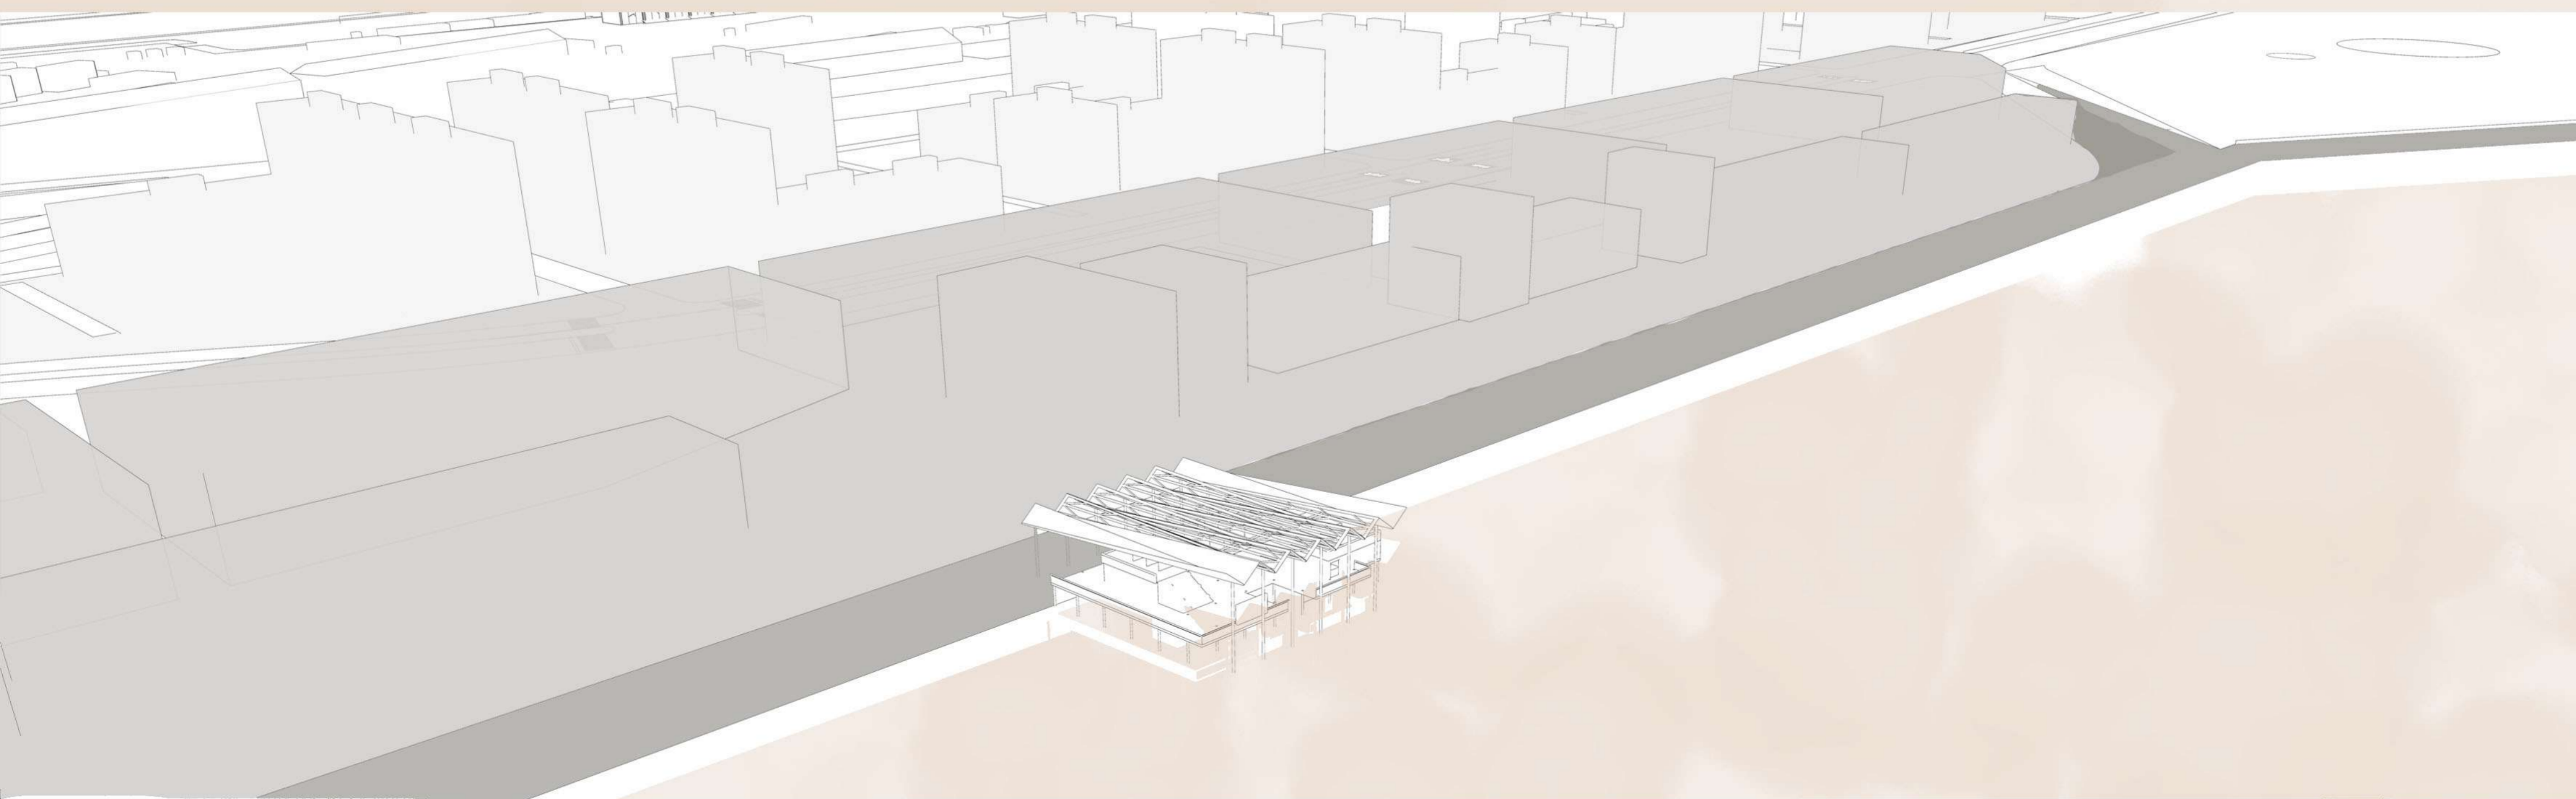
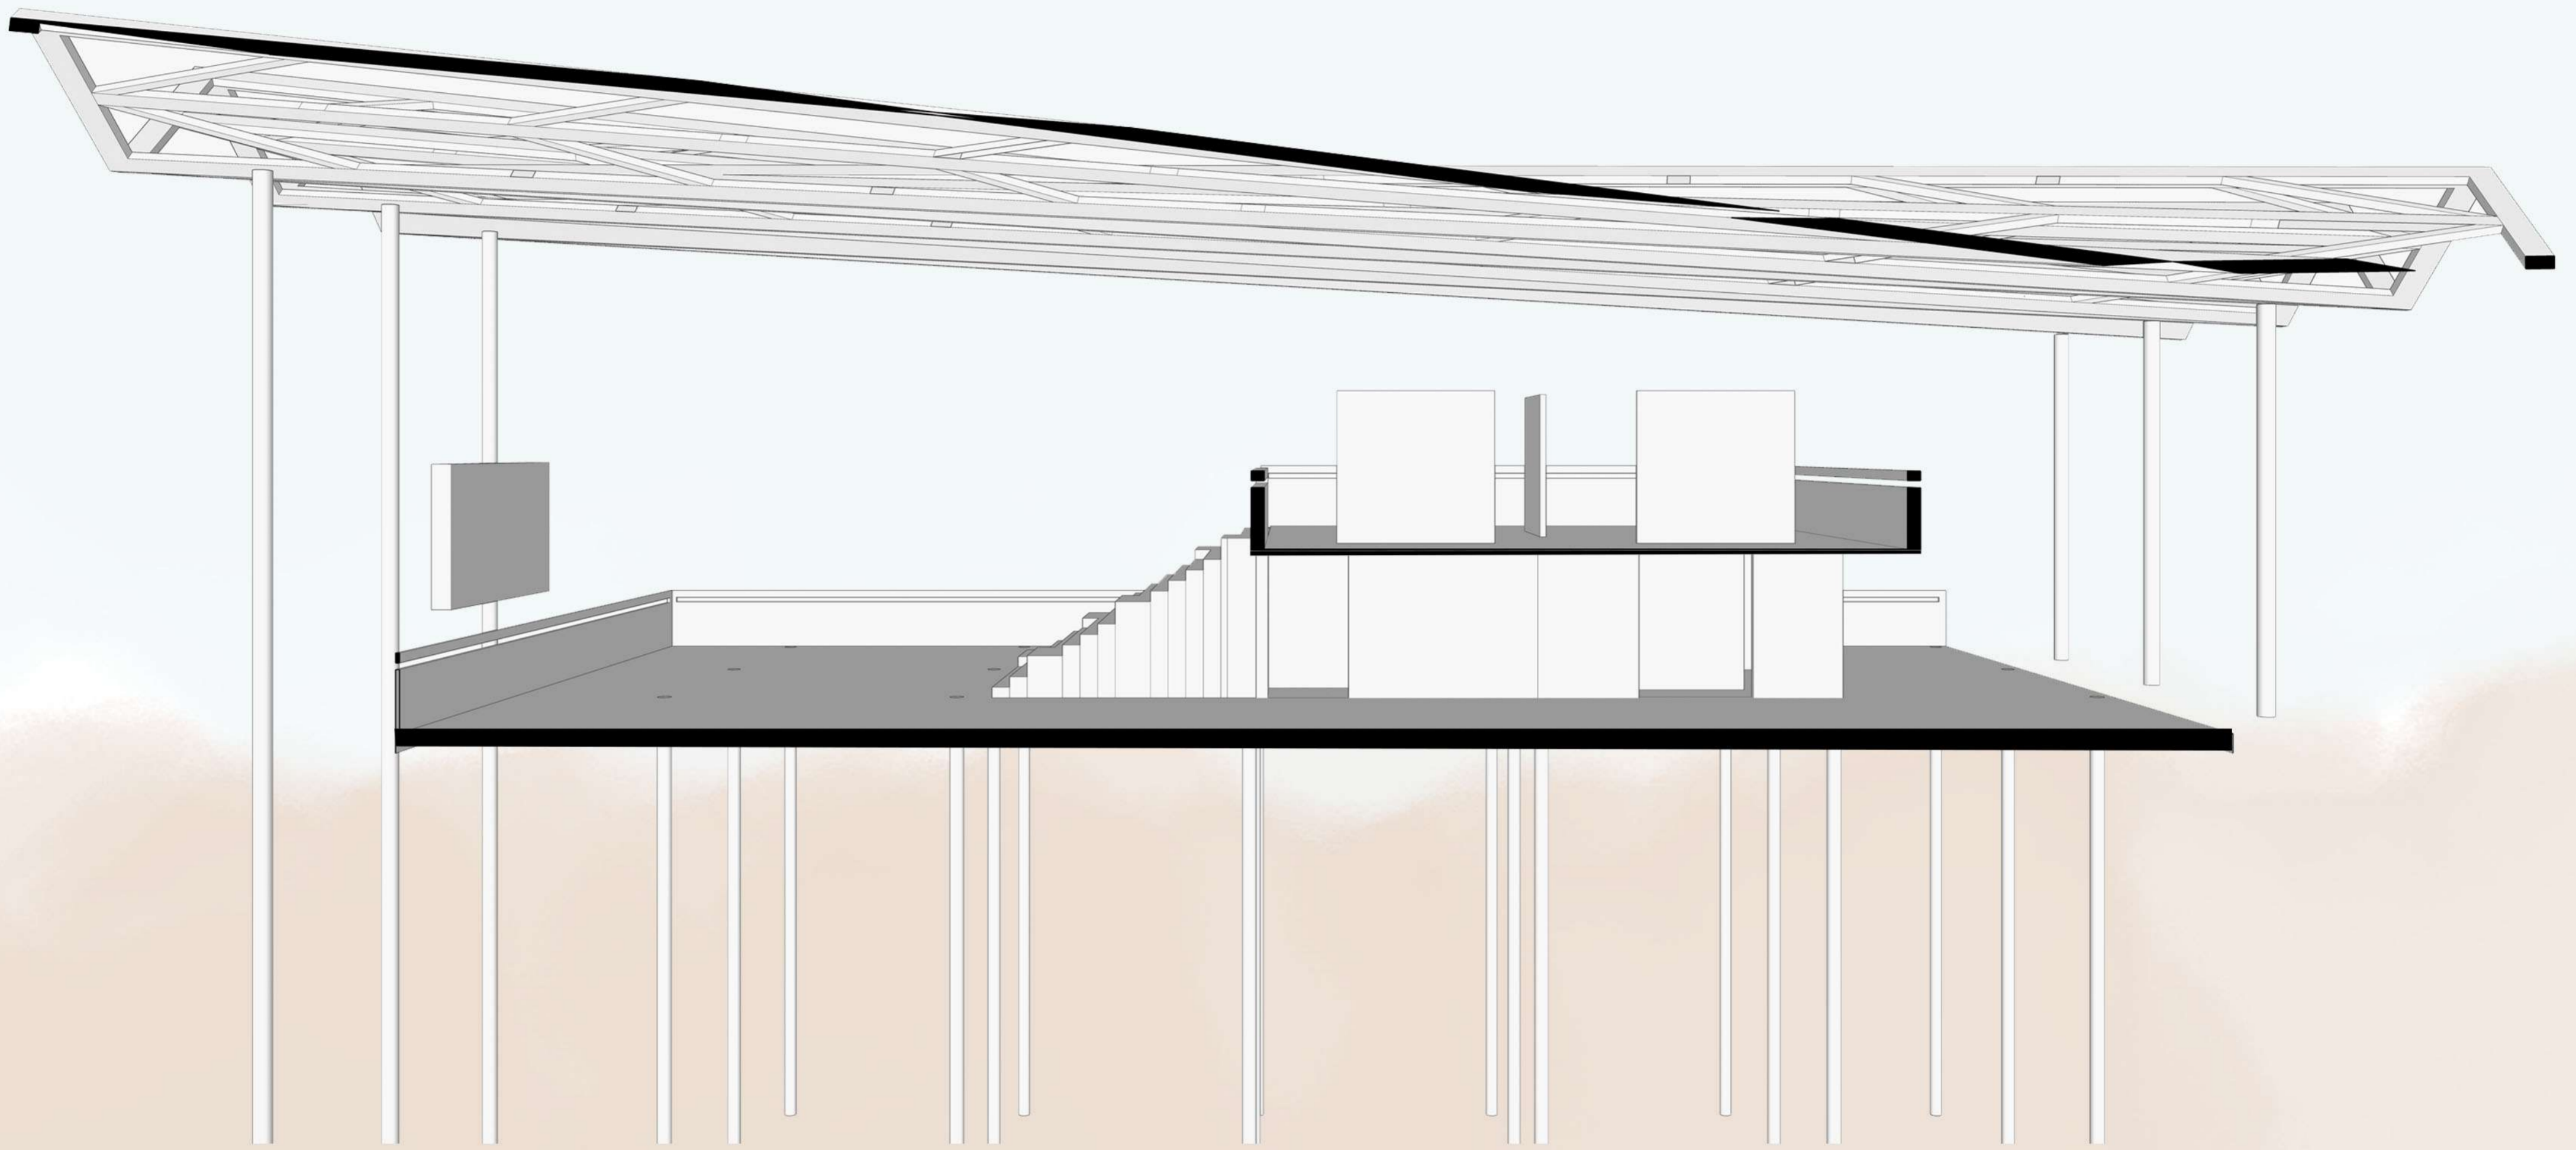


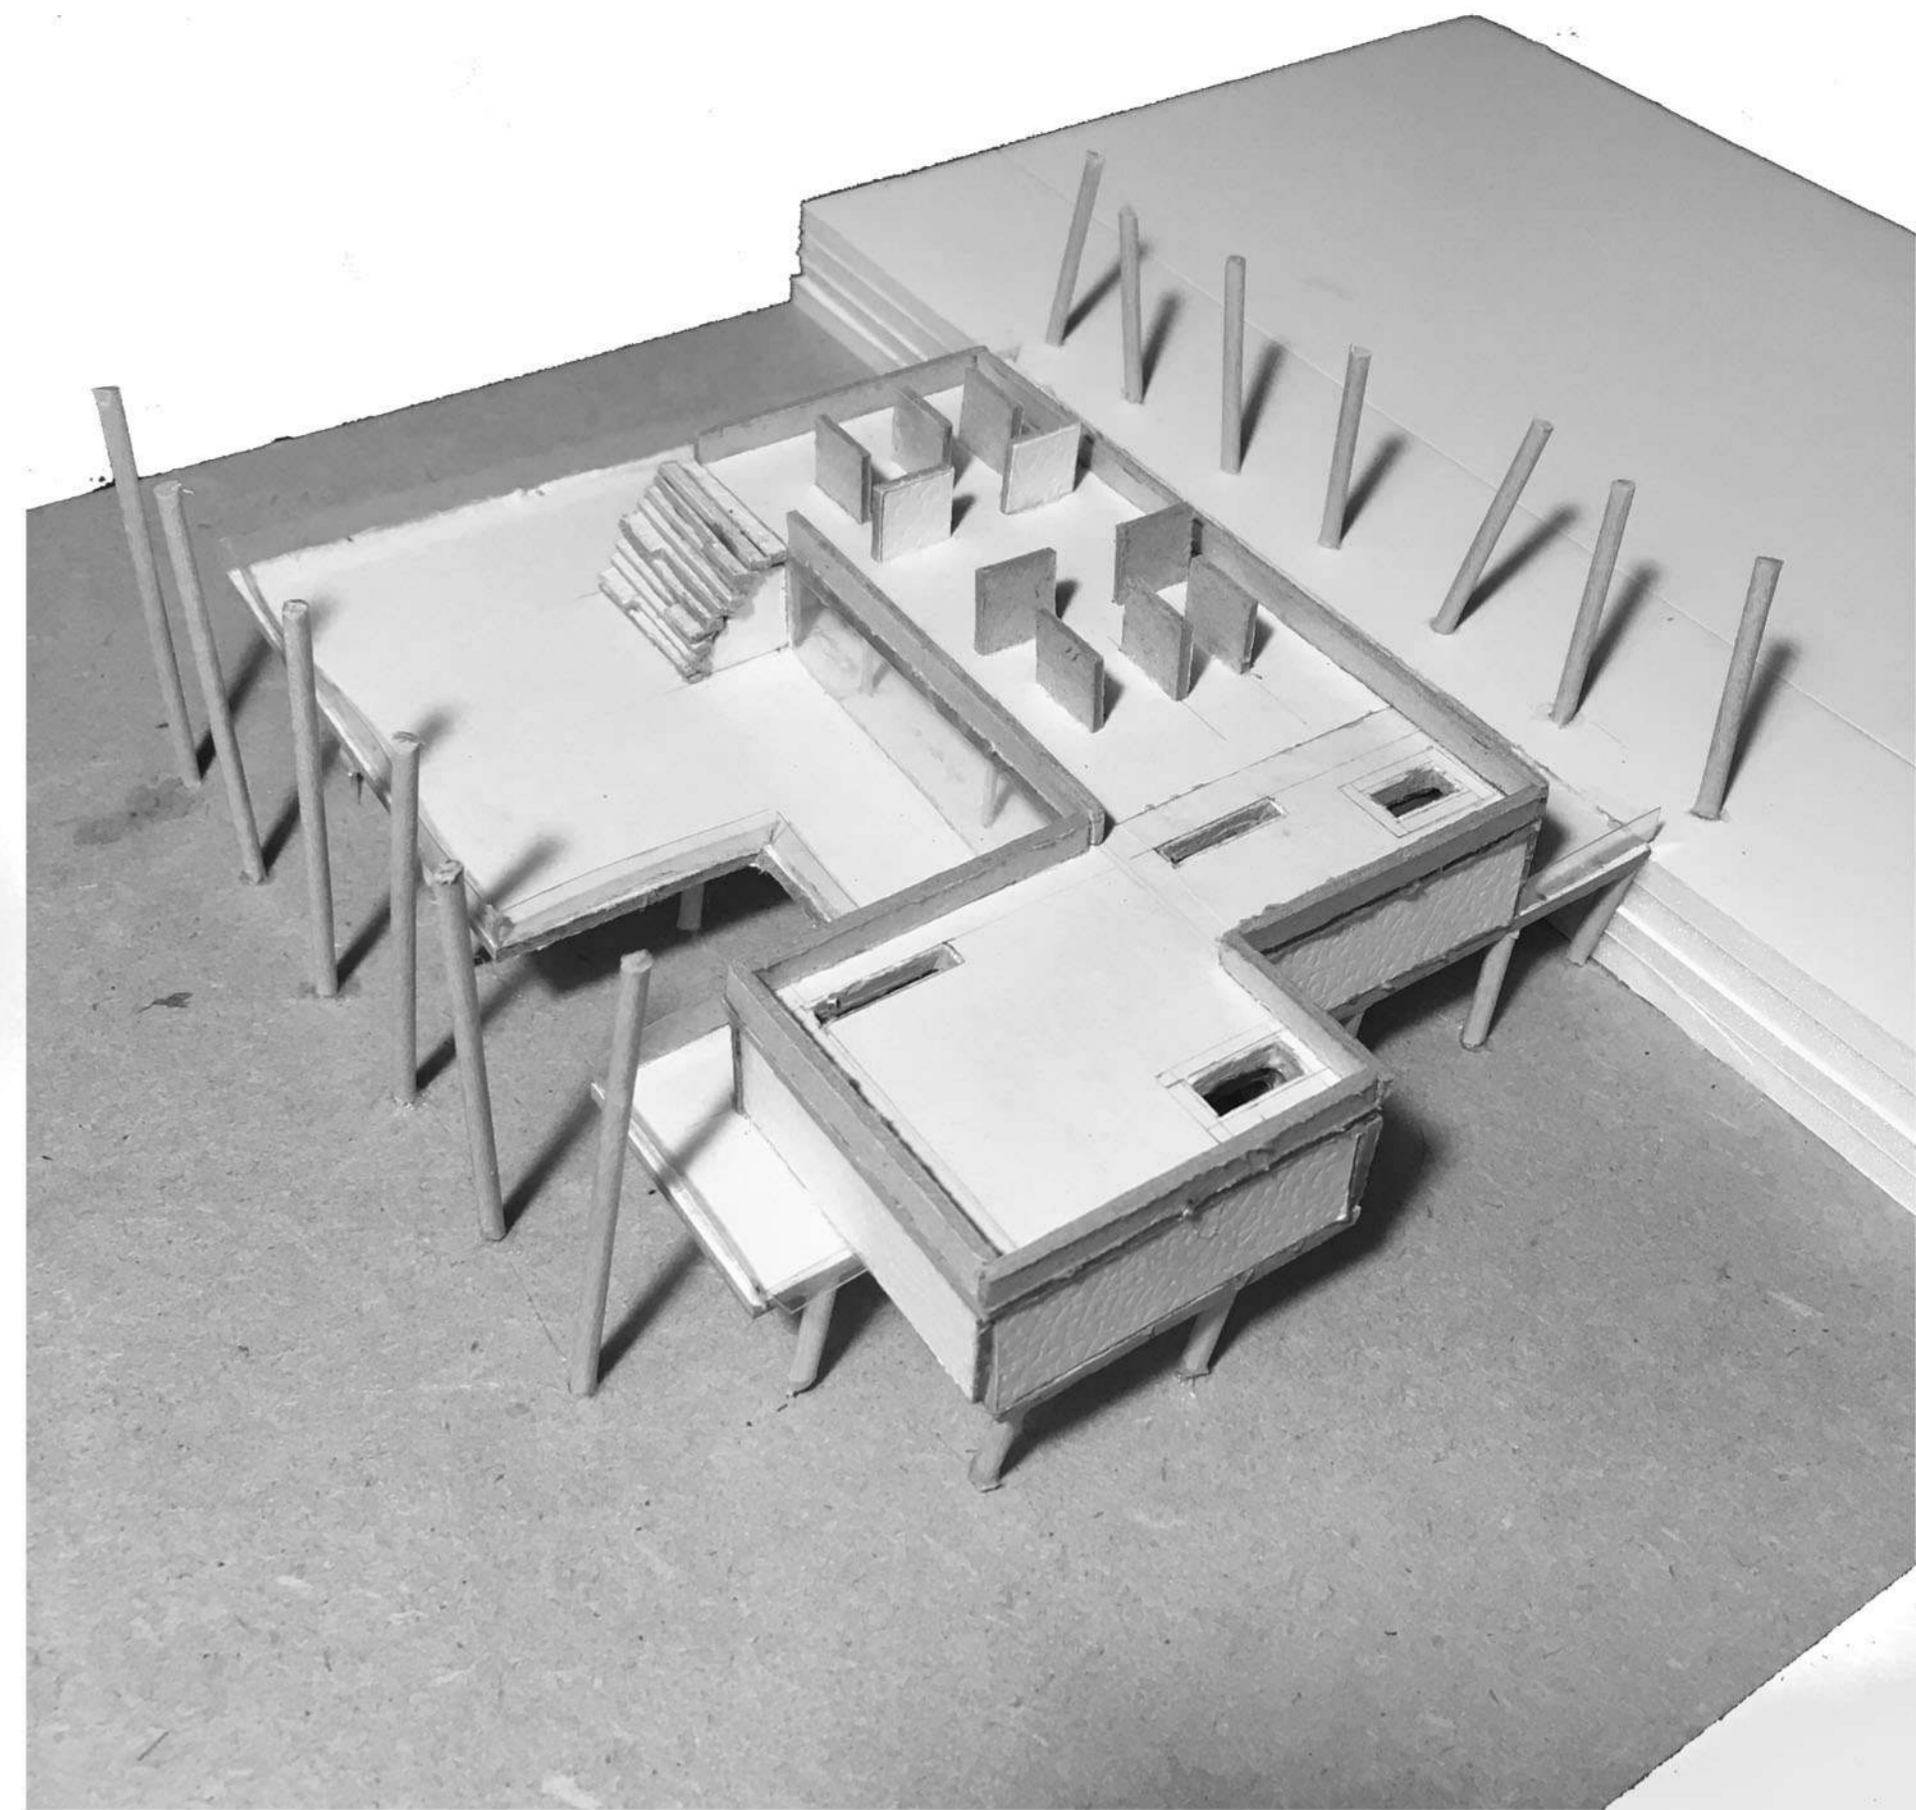

Escala 1:200

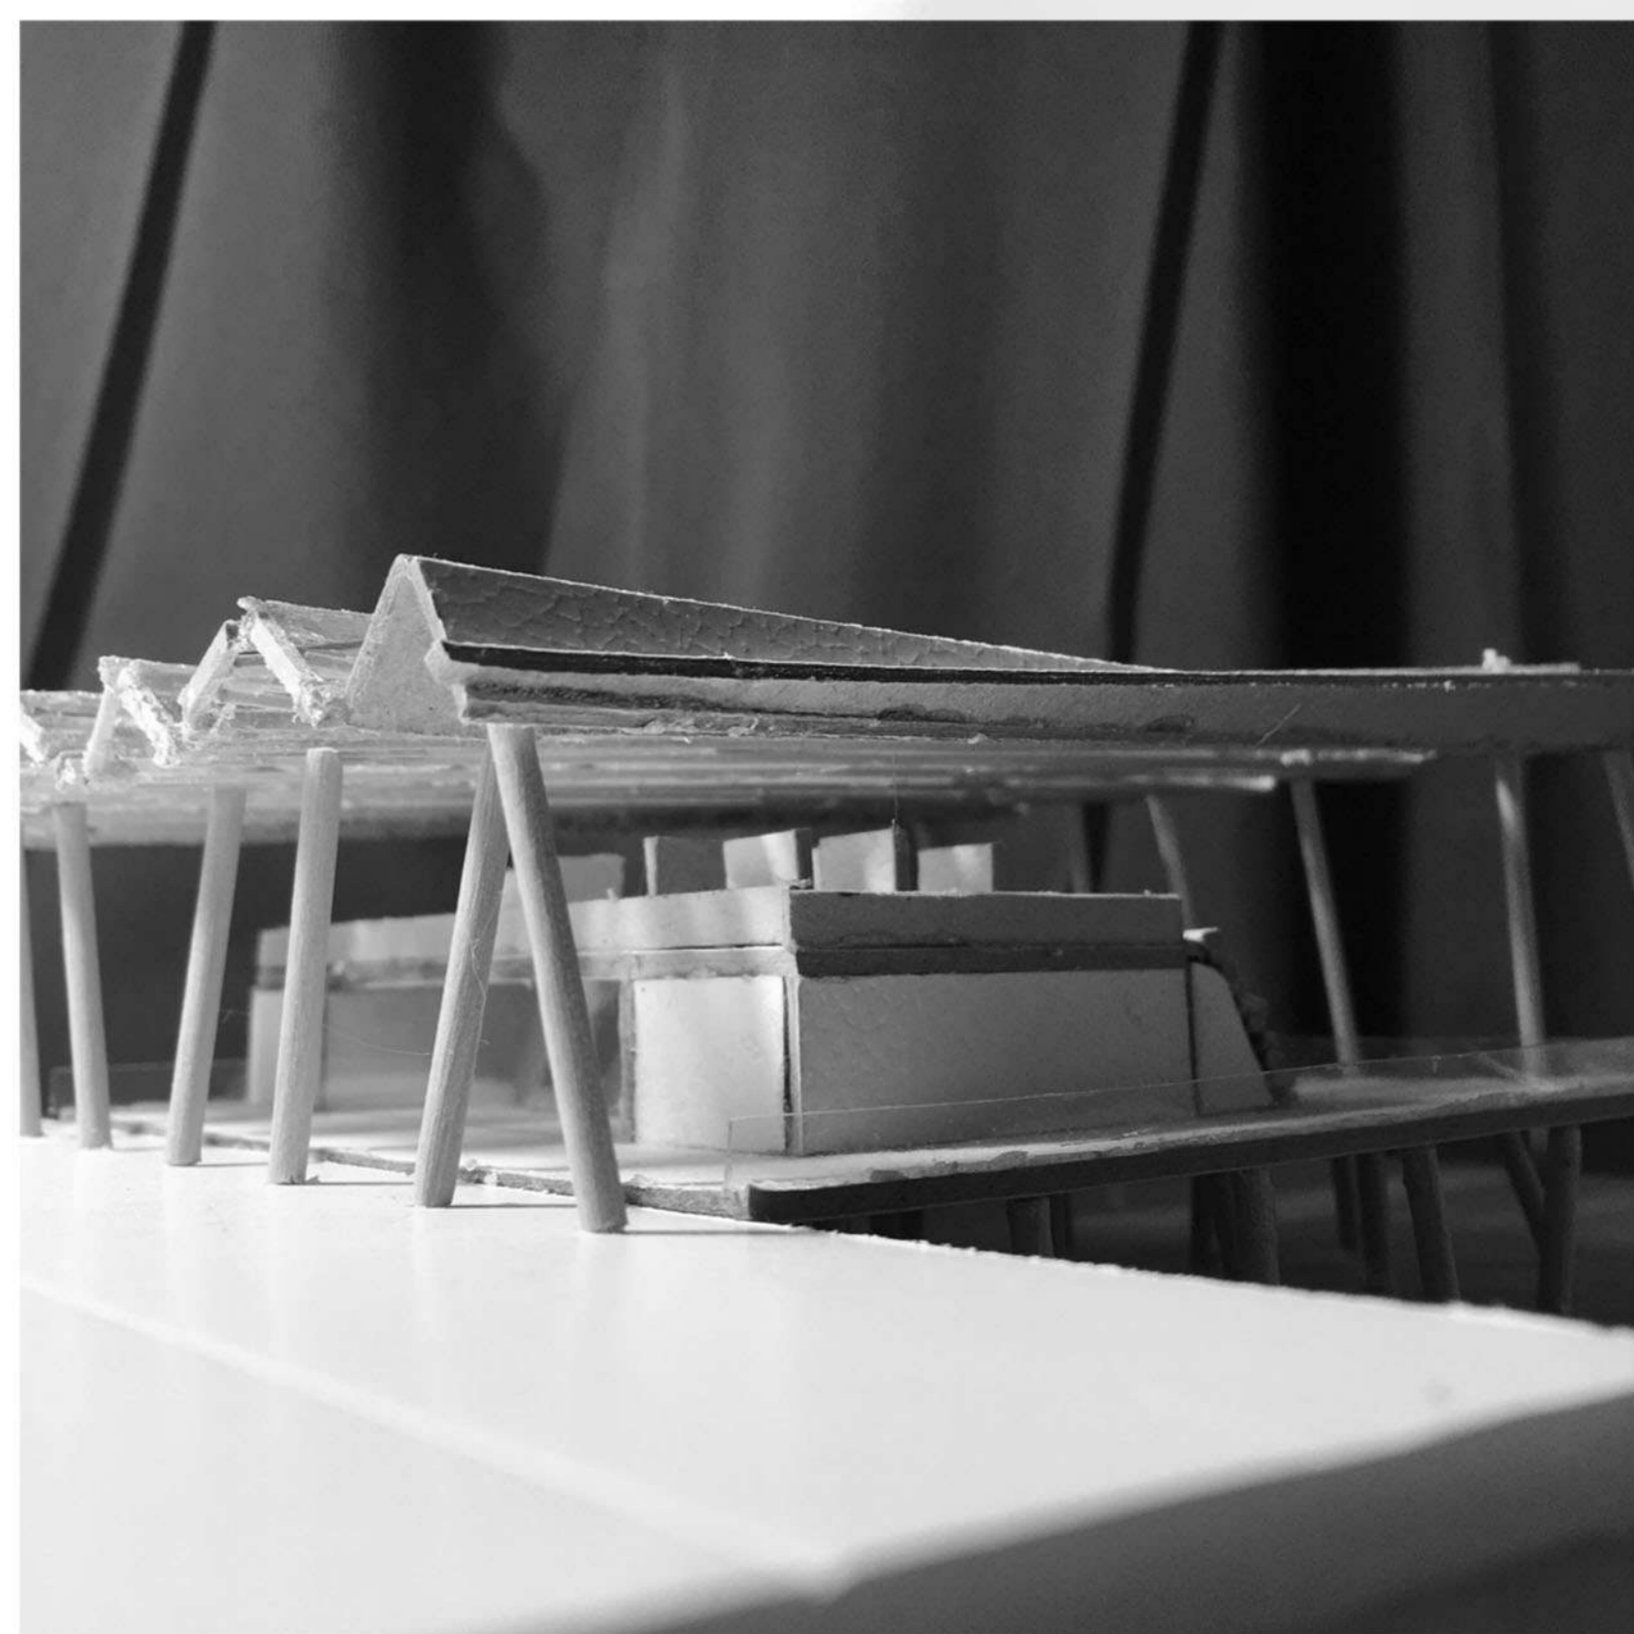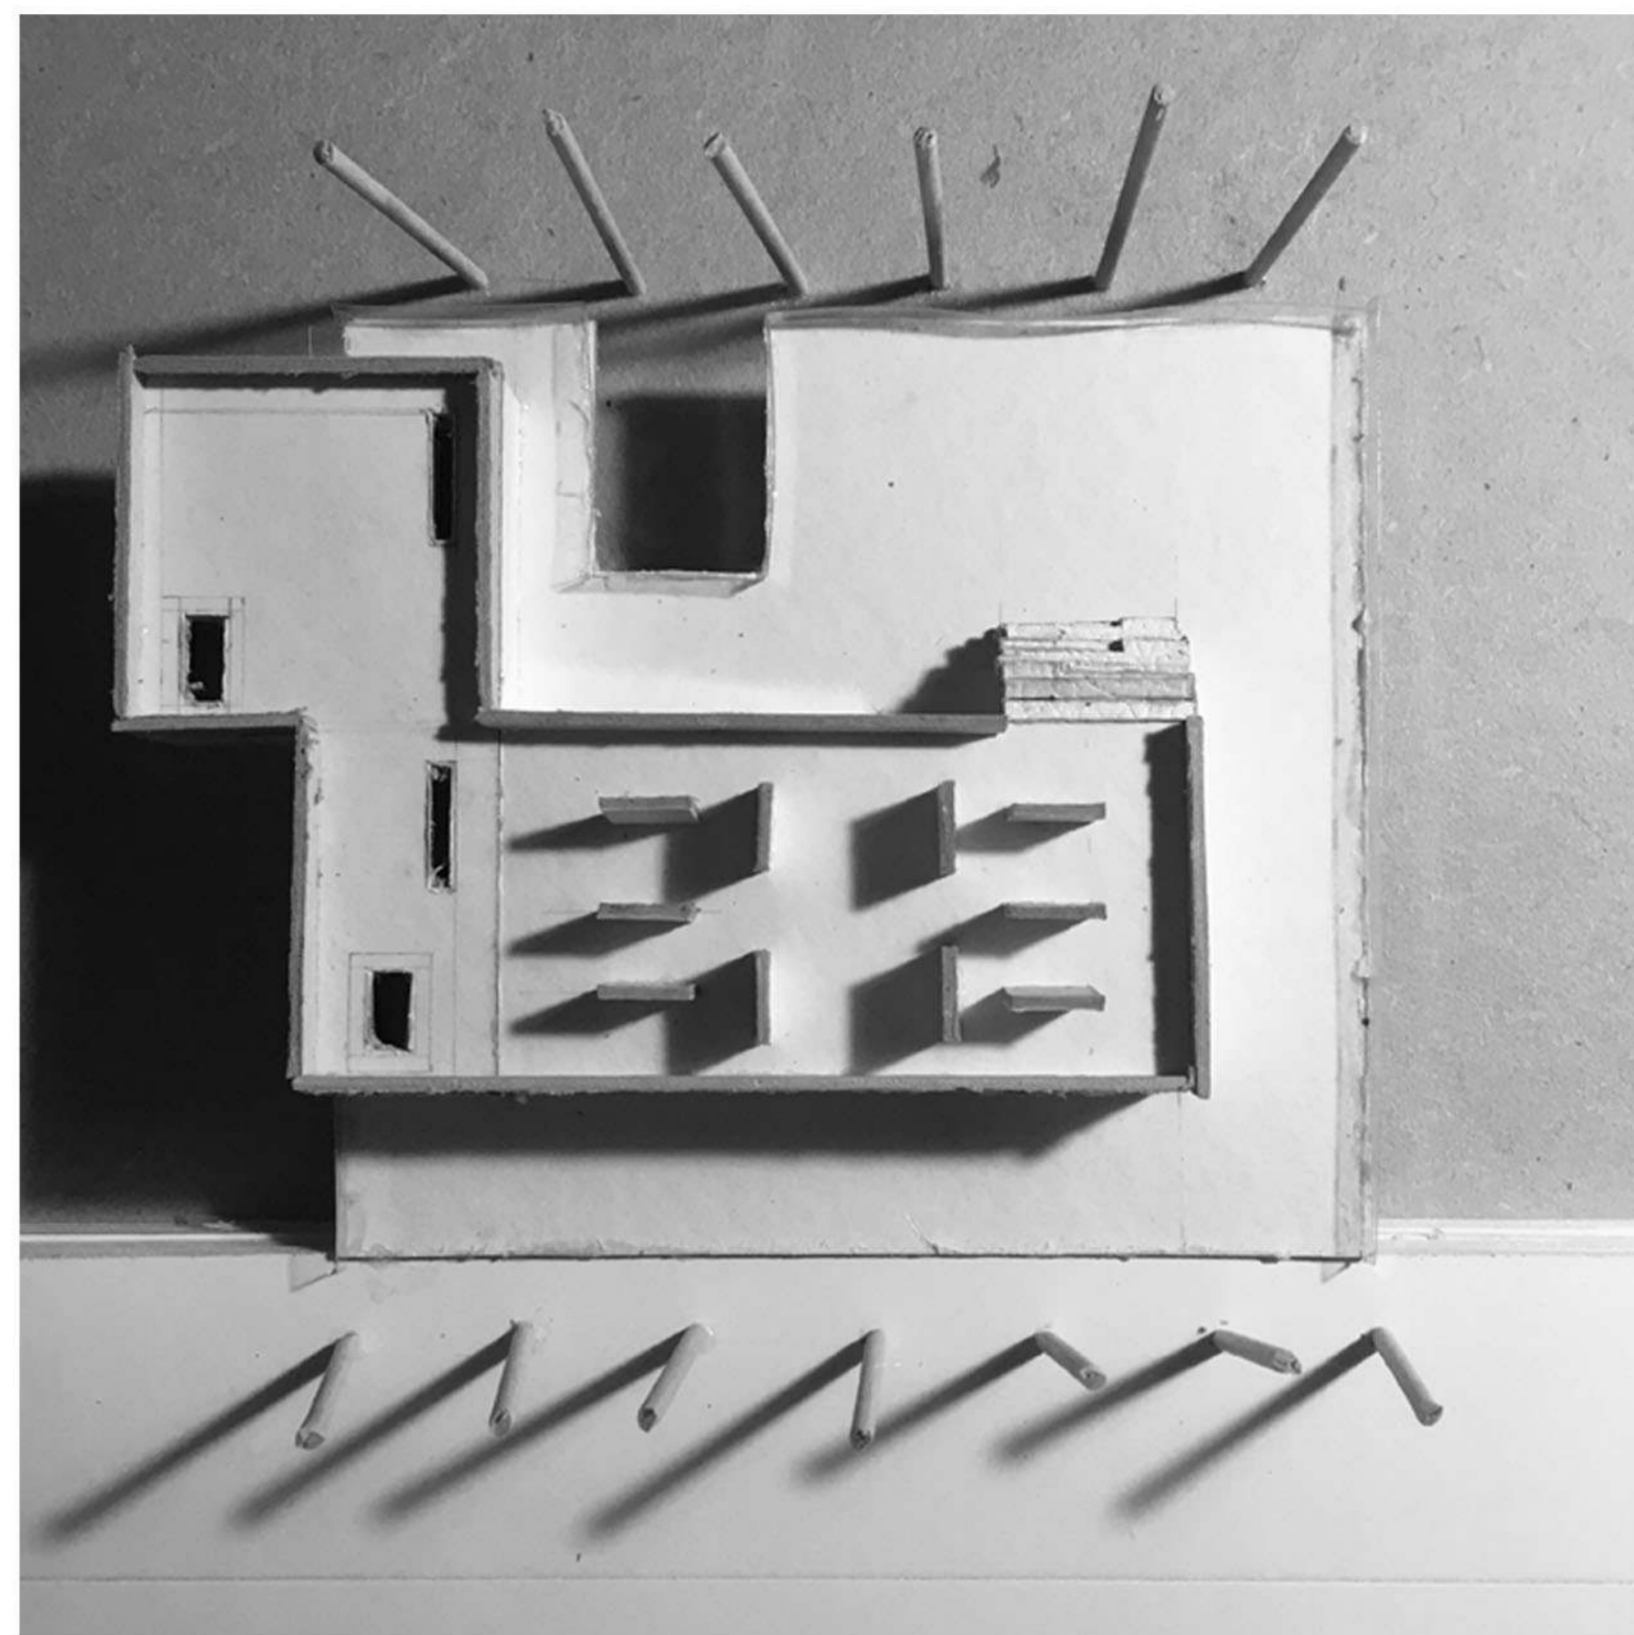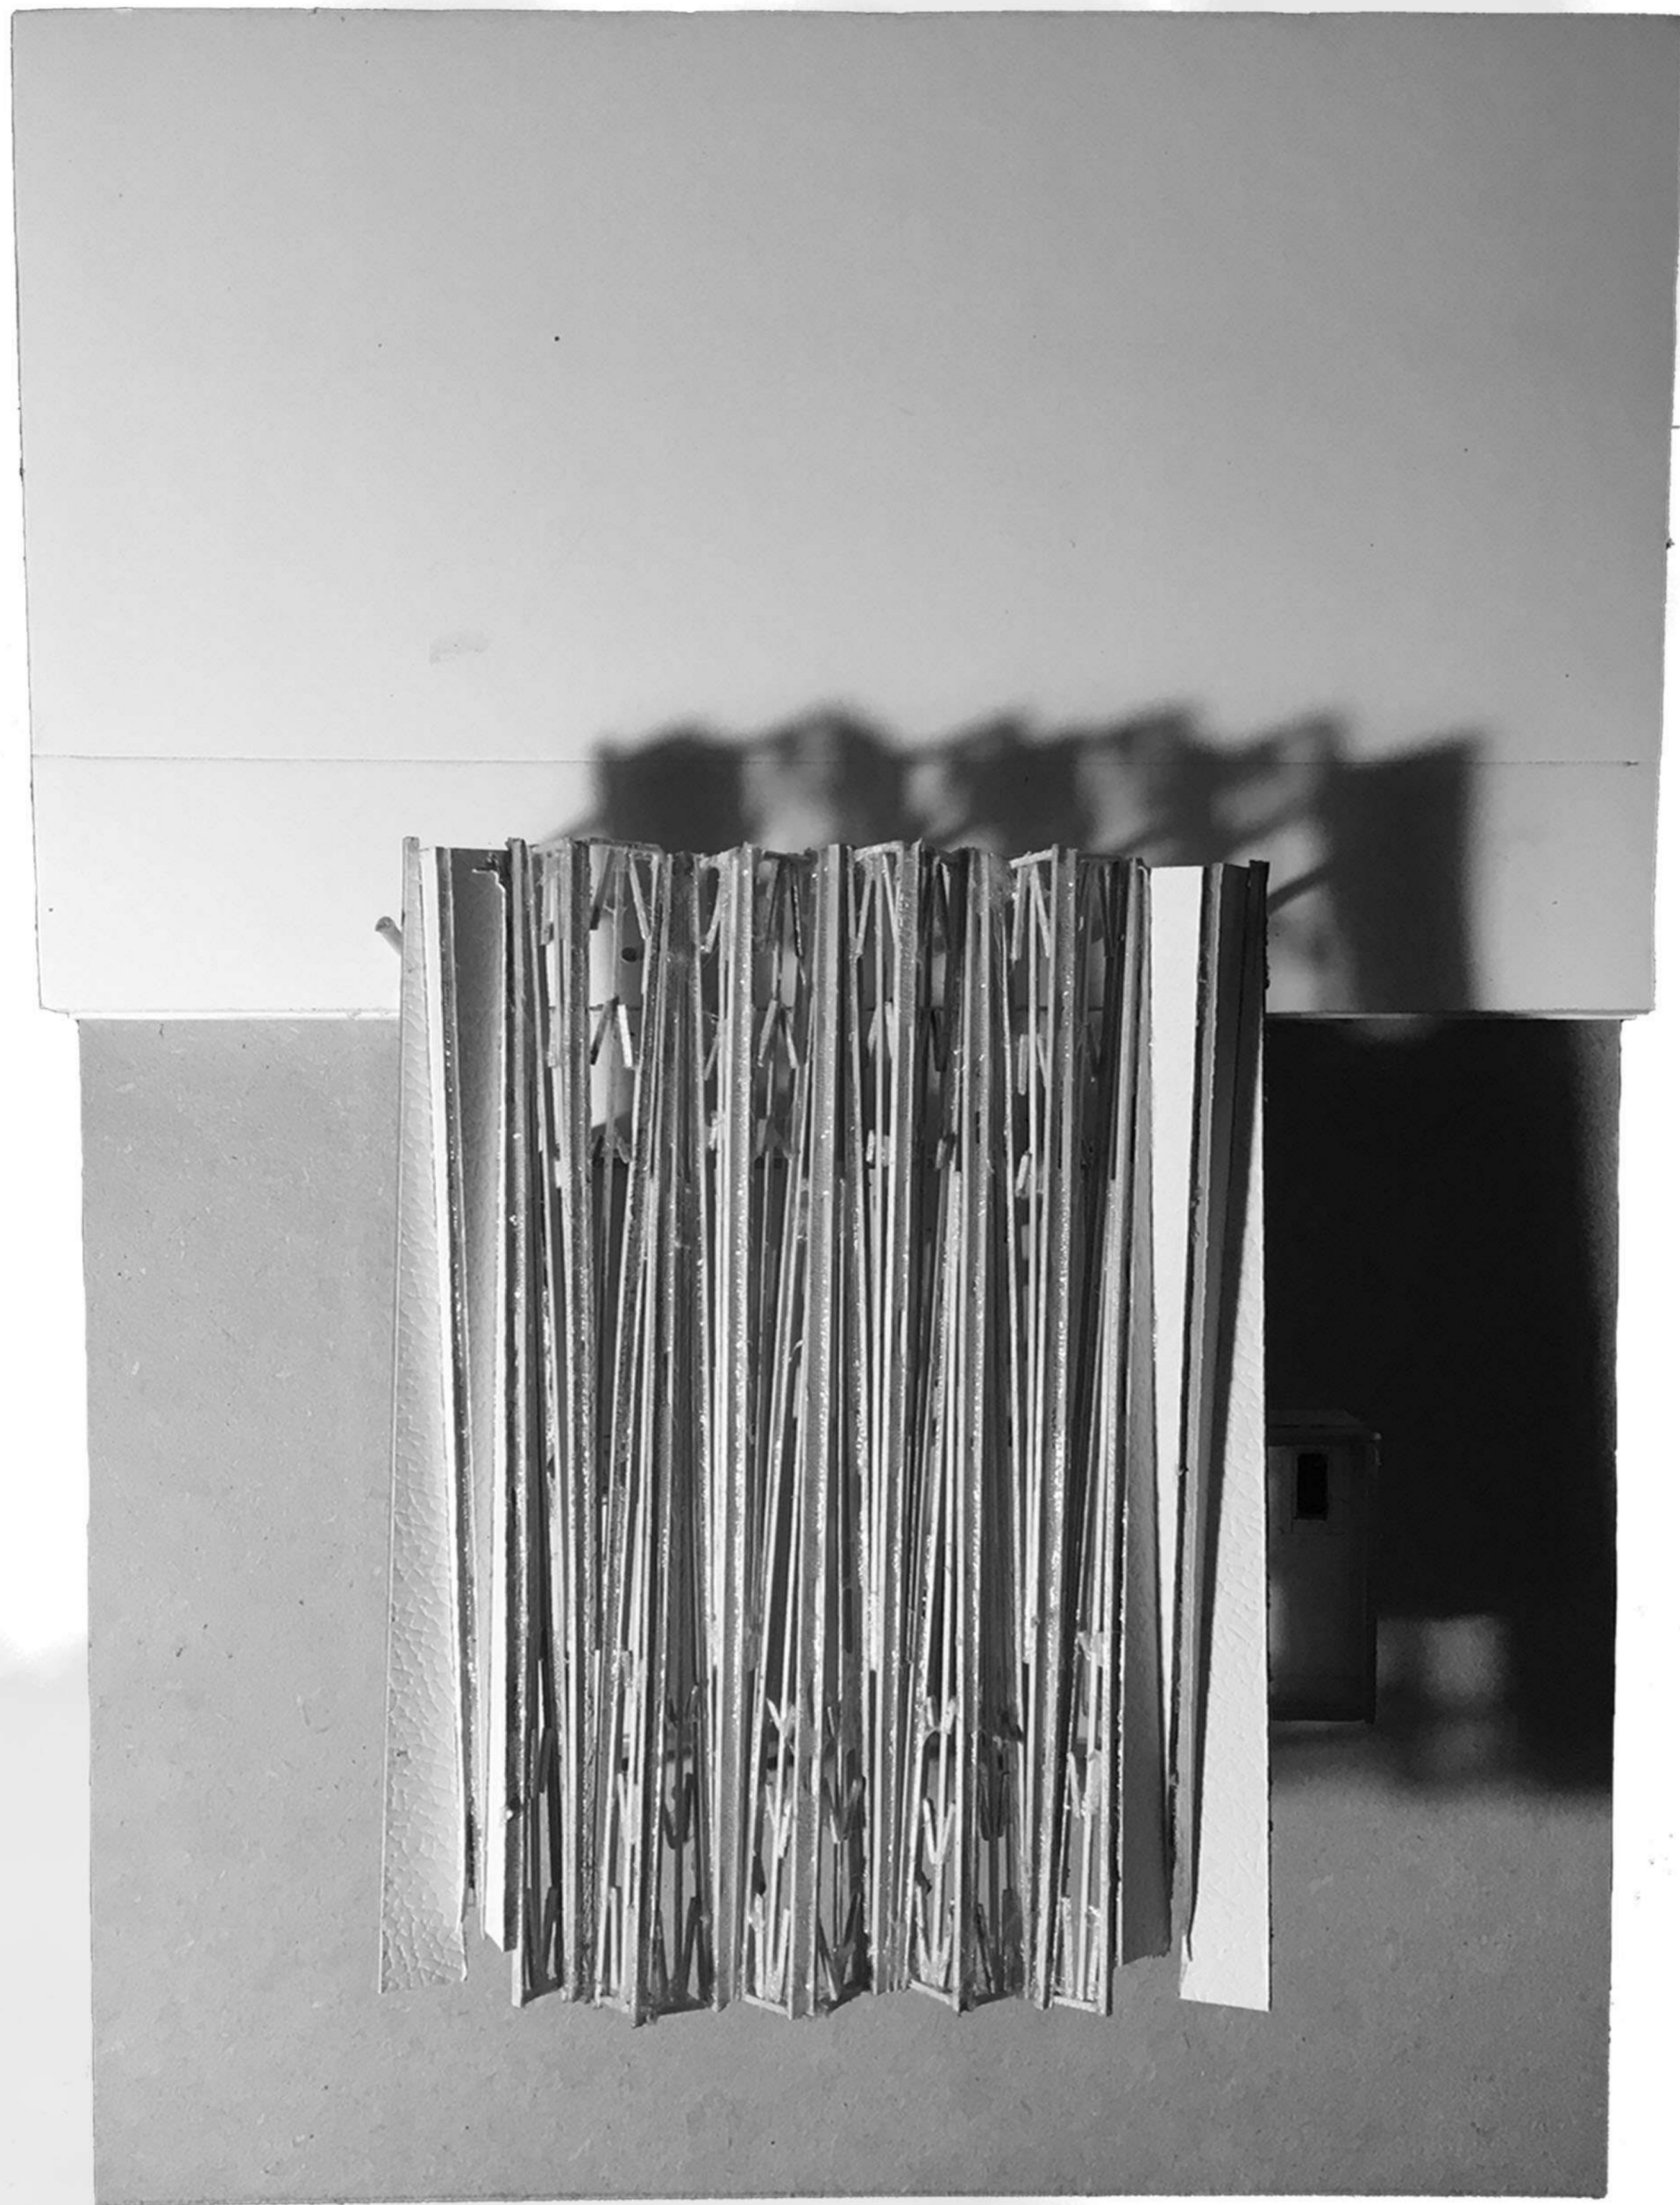


Escala 1:200

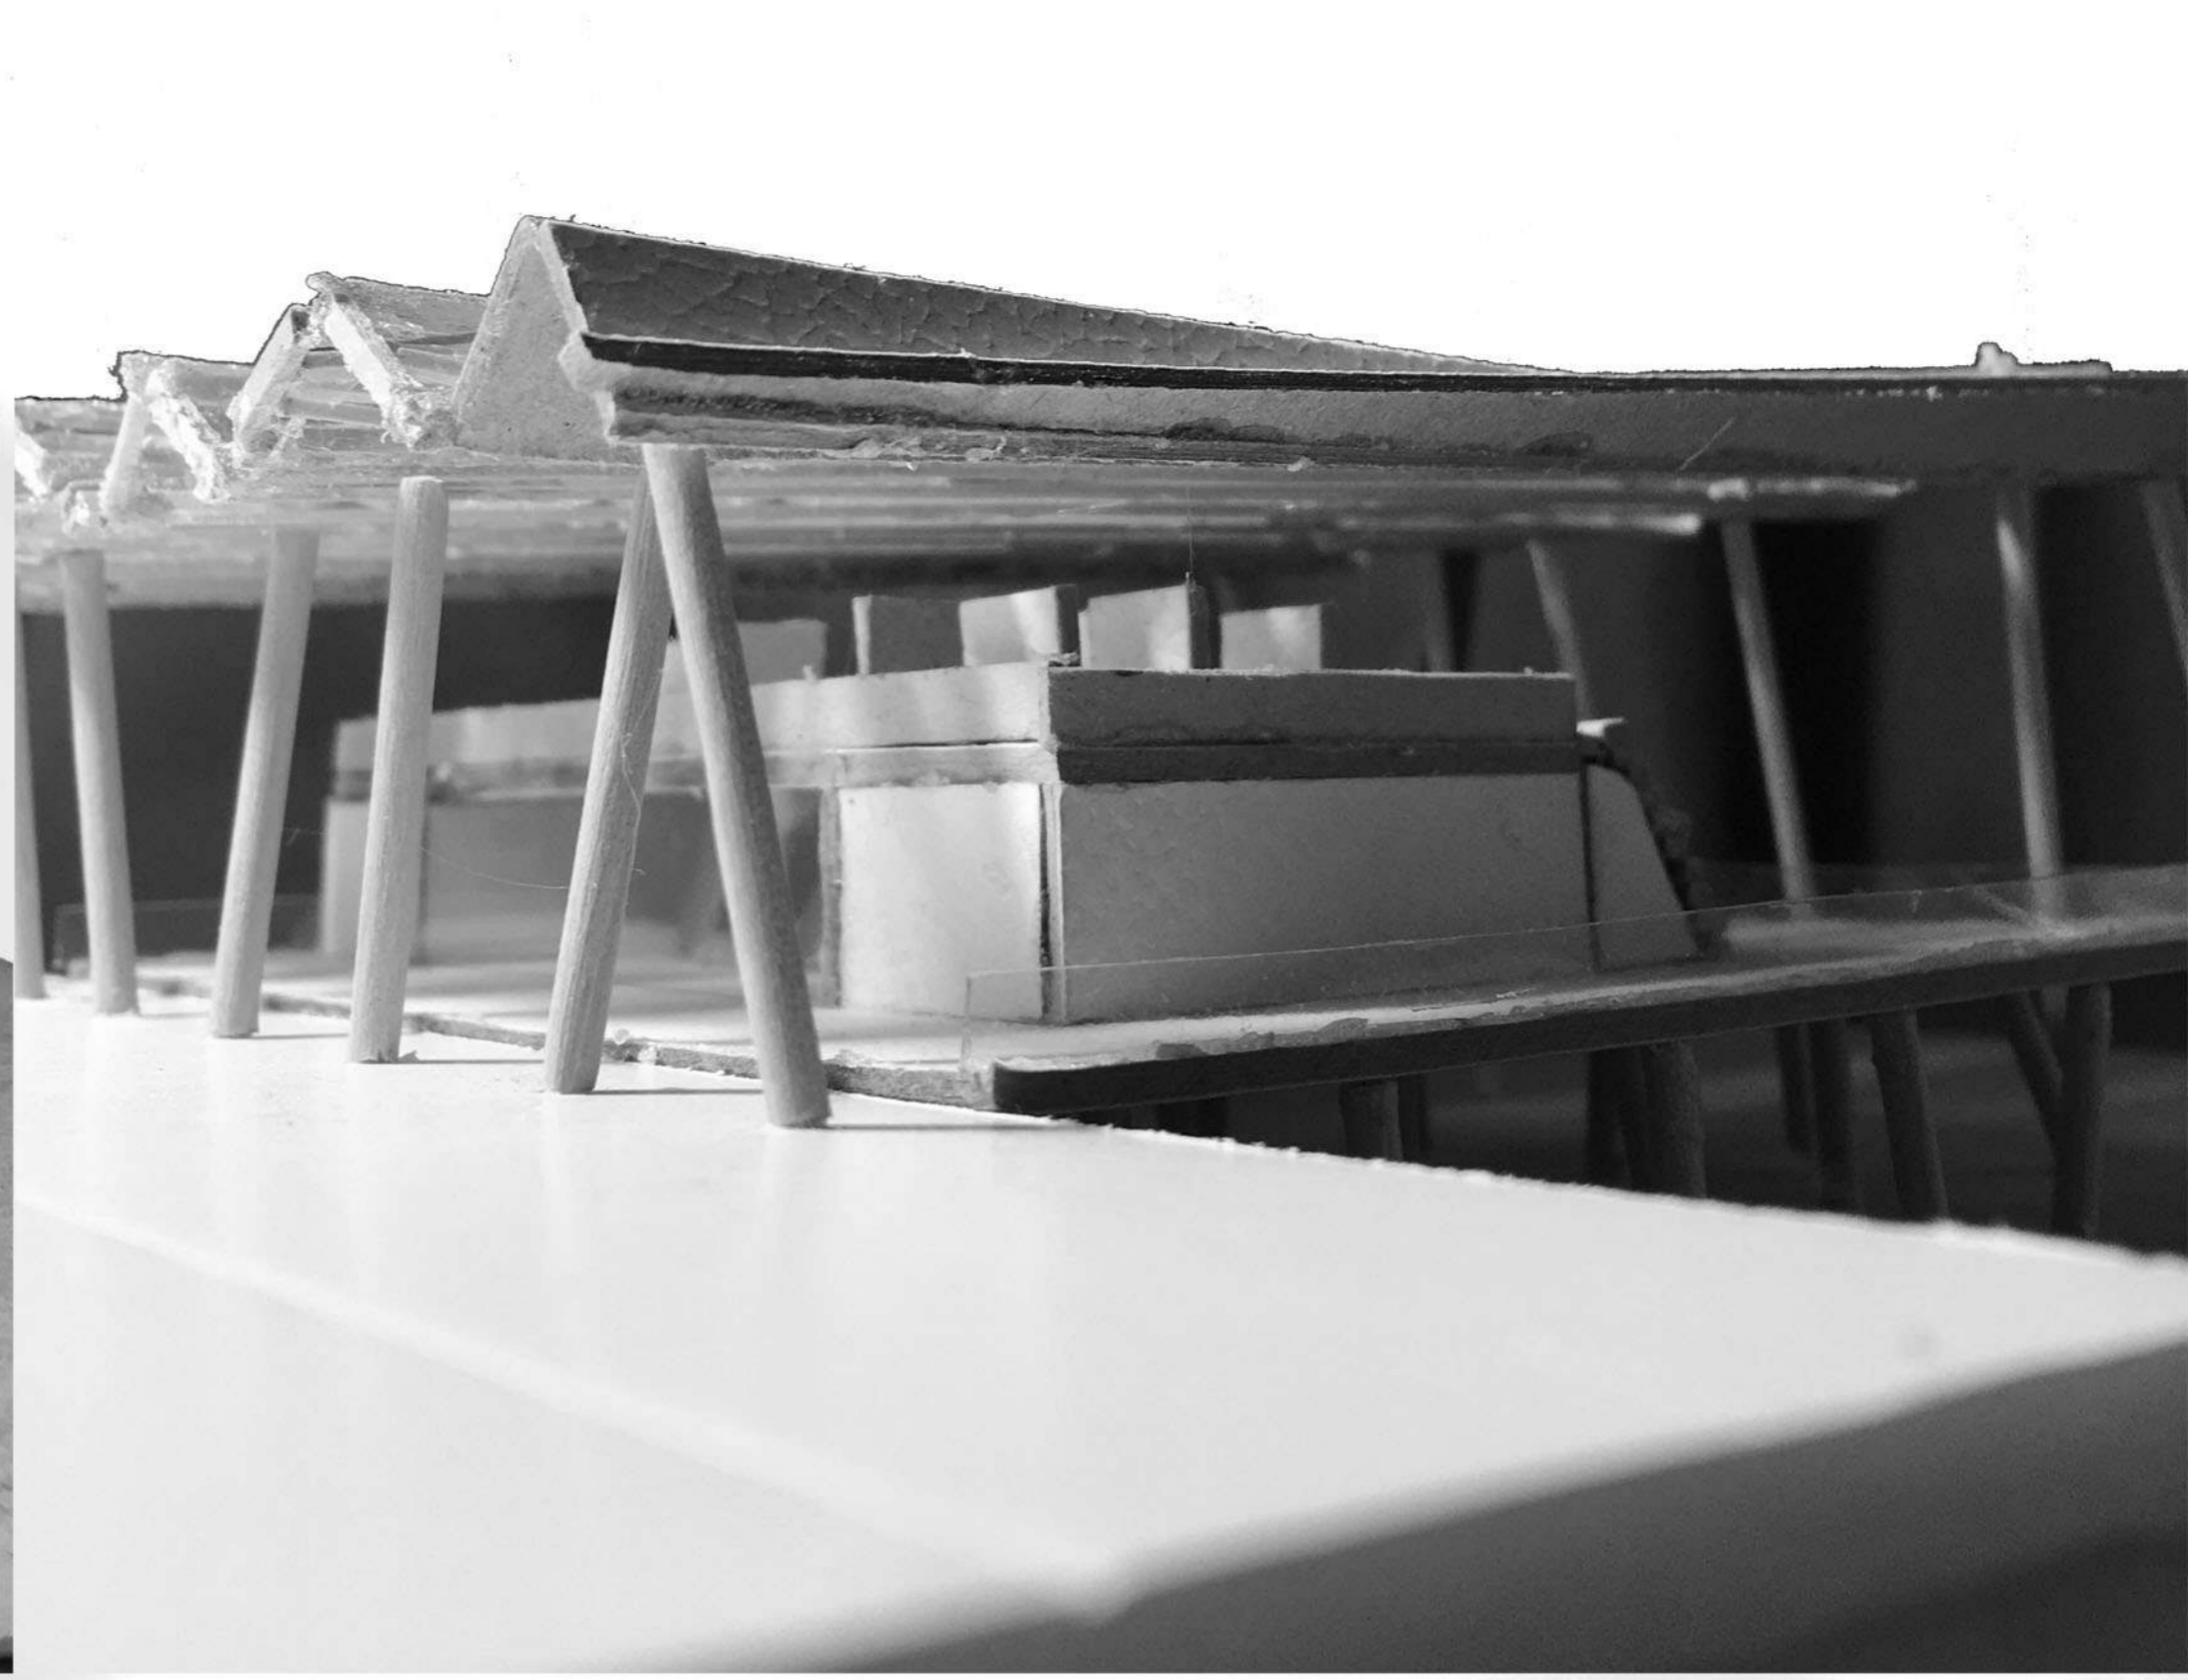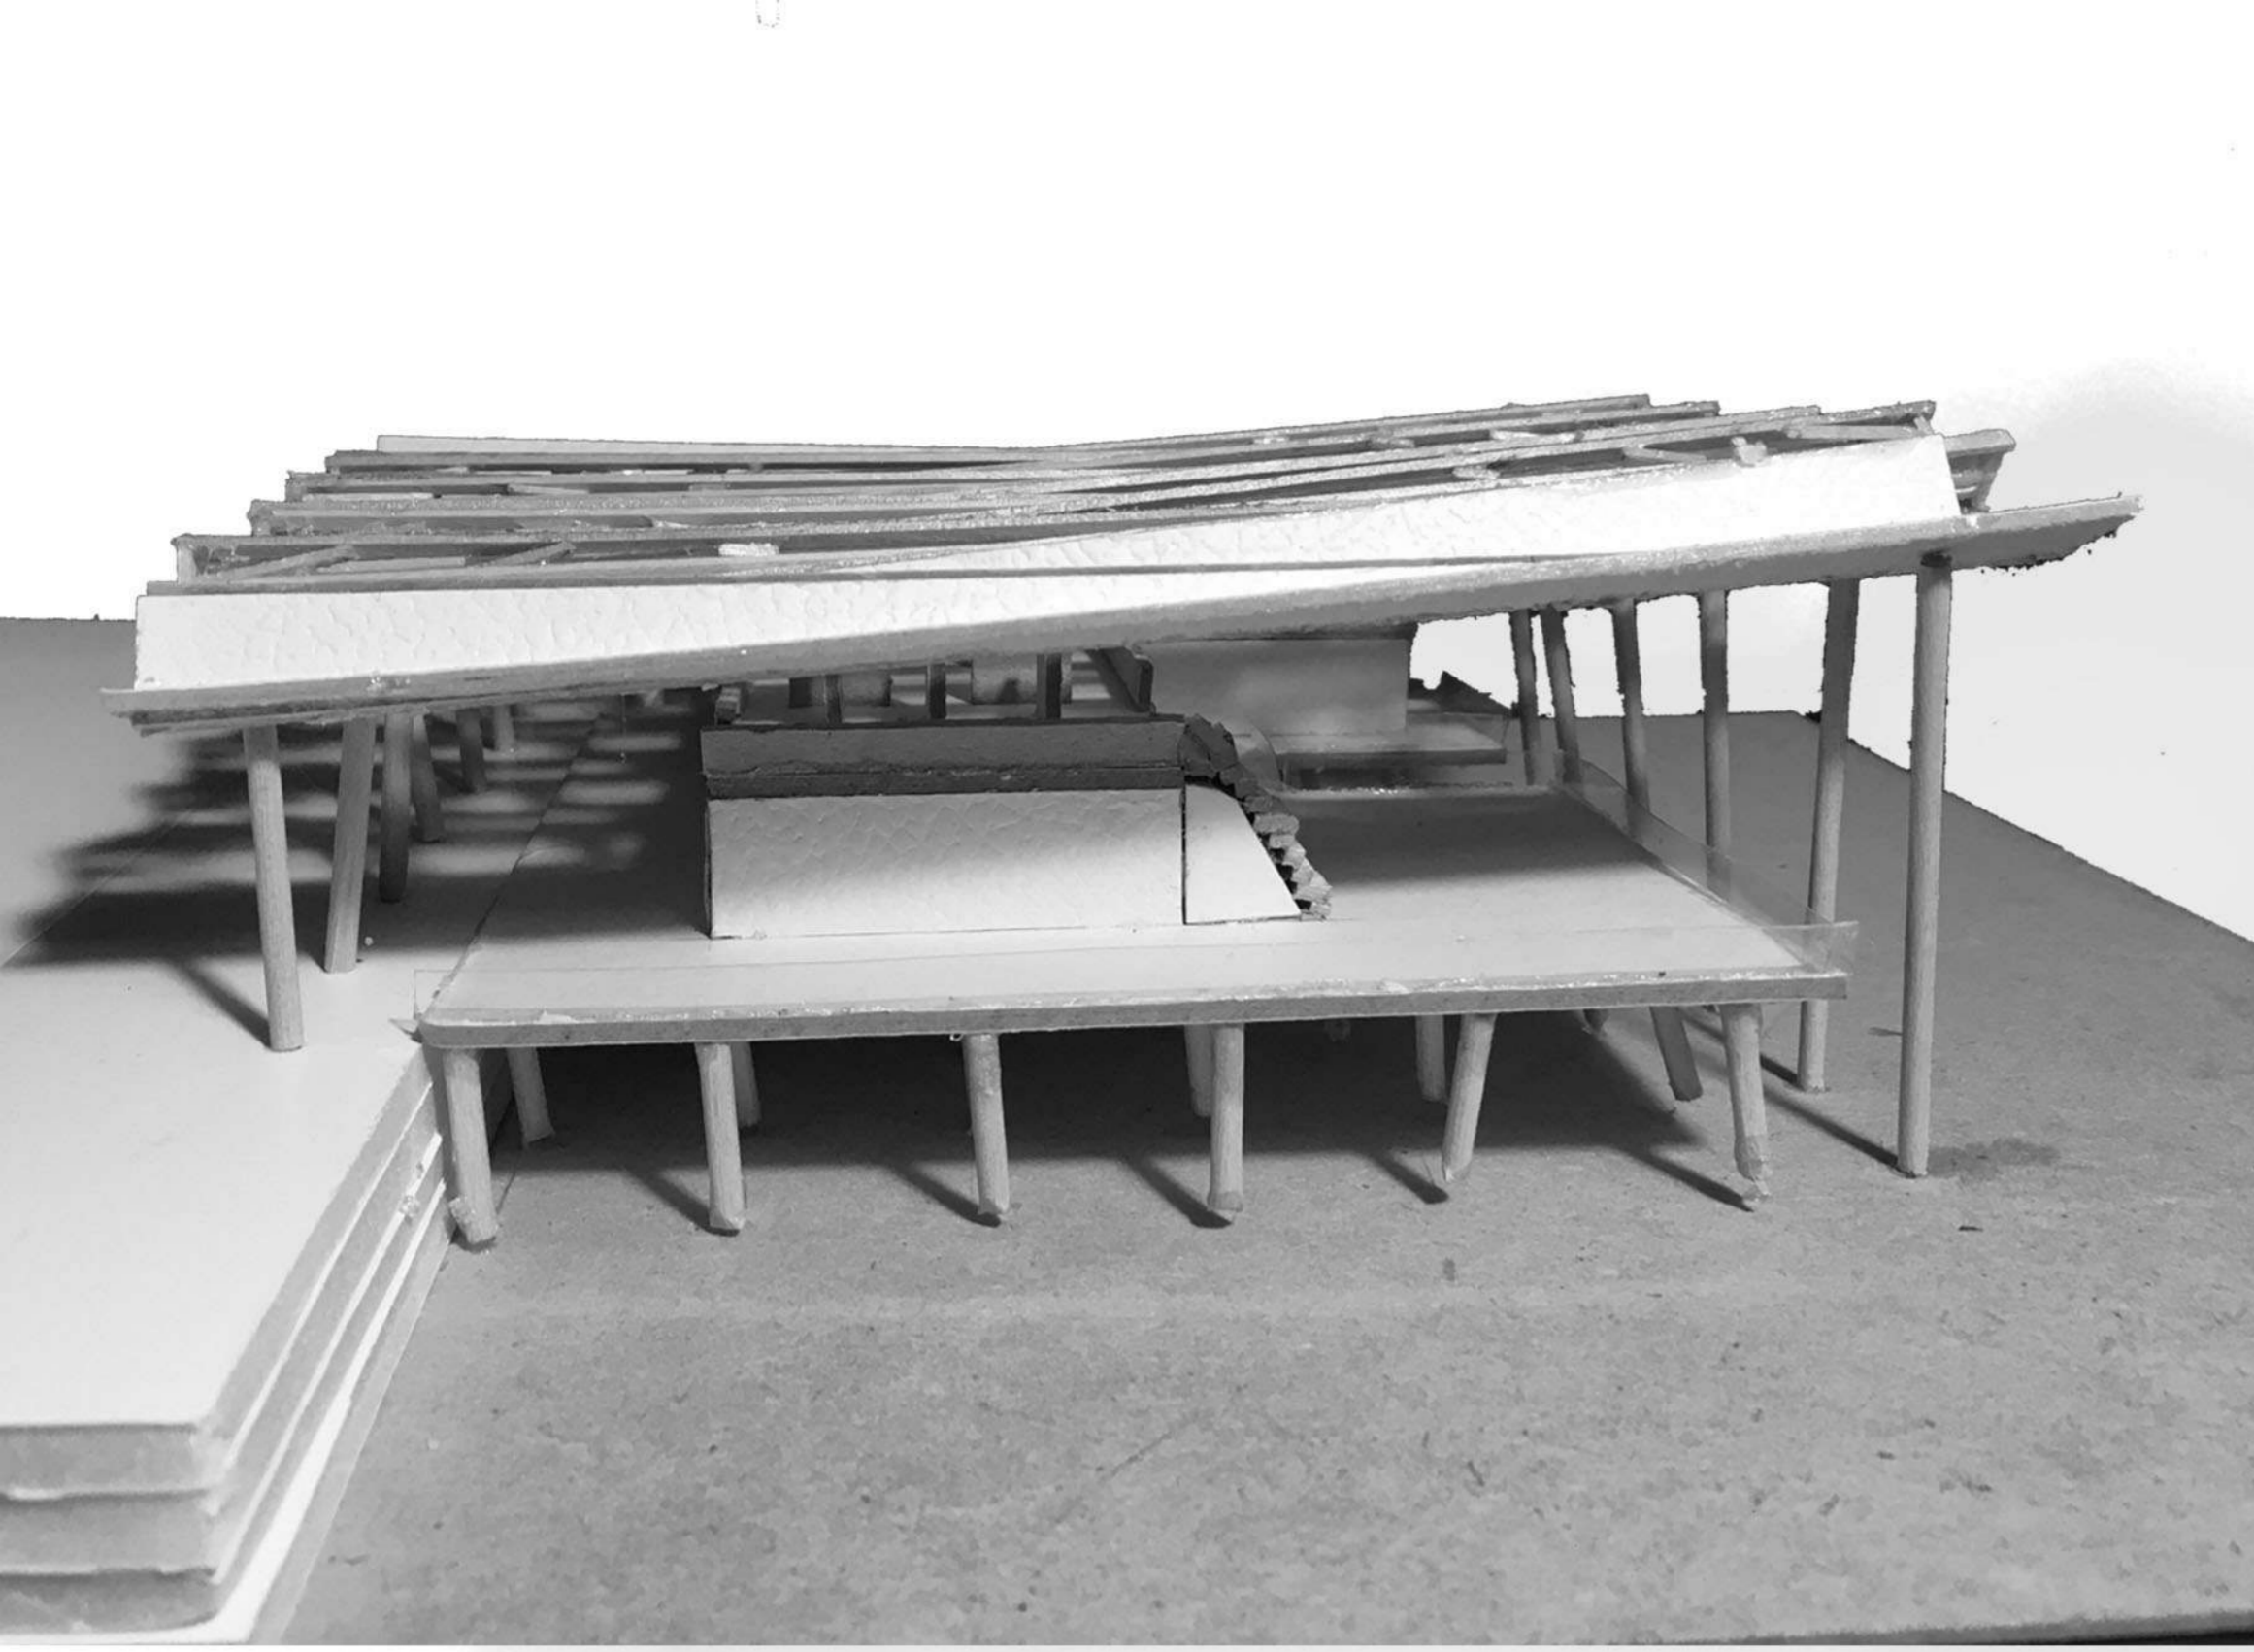

Escala 1:200



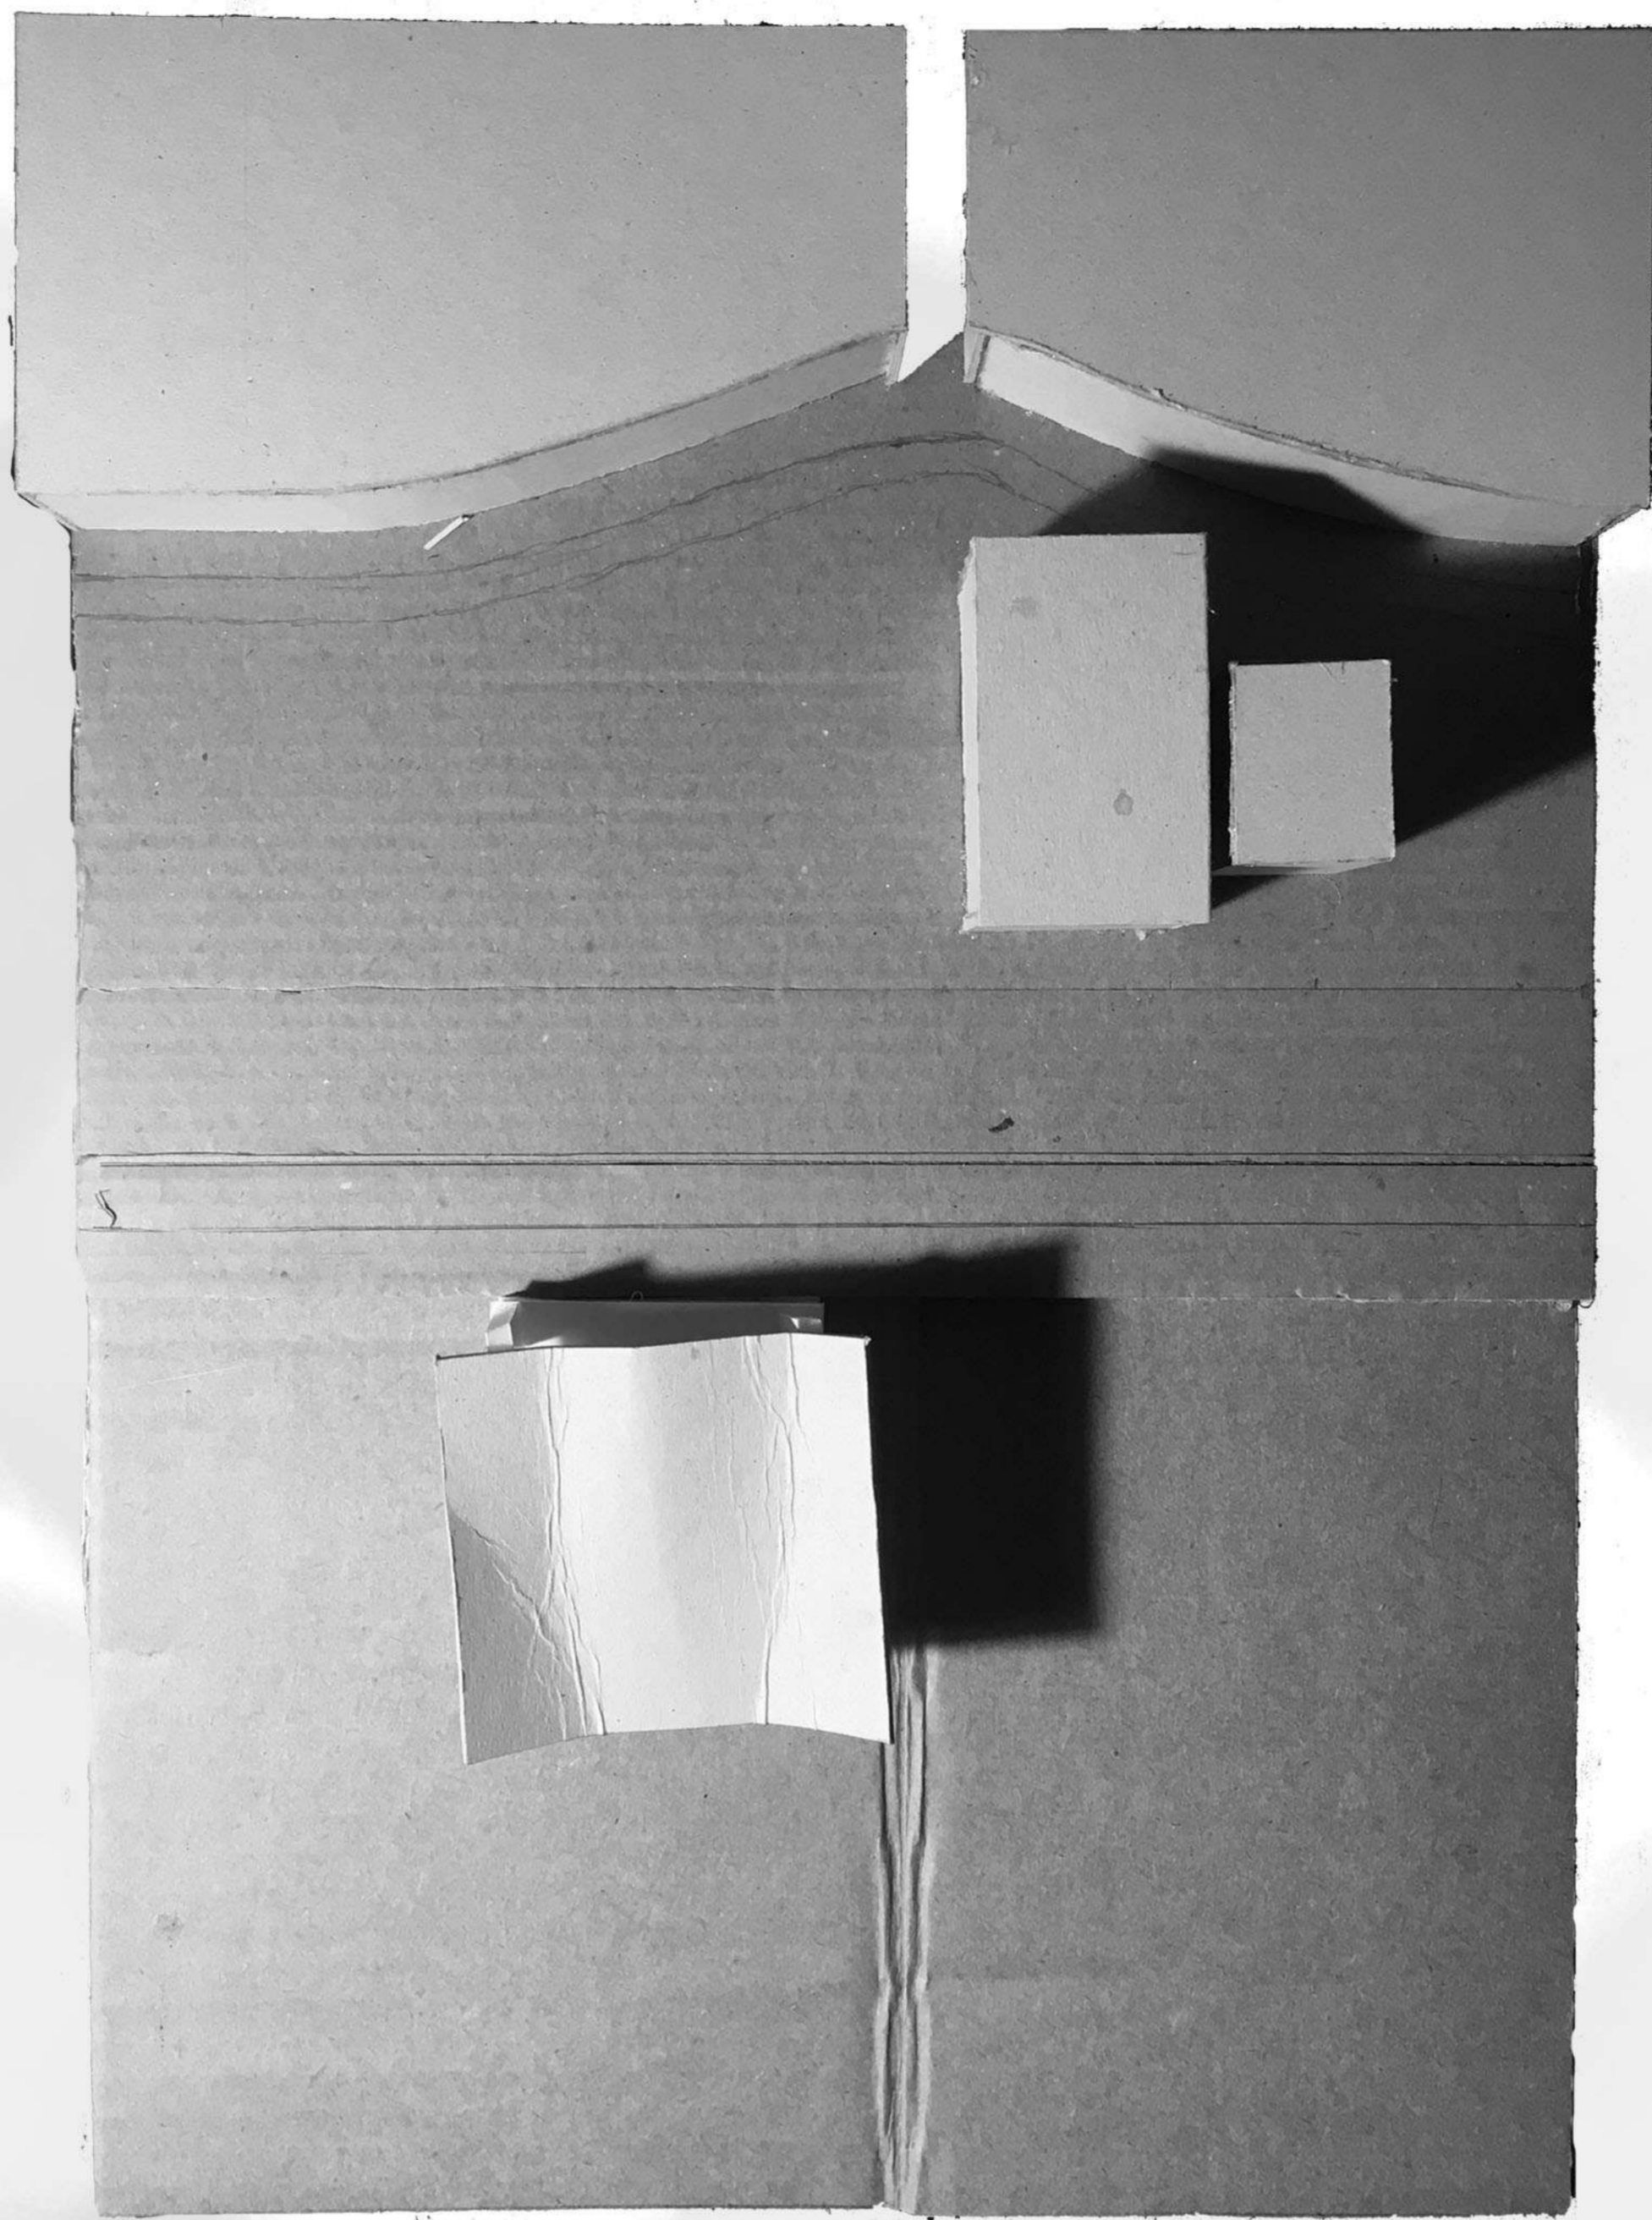

Escala 1:500

