



A+A ARRESE
ALVAREZ

A 4
1C 2021

Conjunto de edificios de usos mixtos

DARSENA F

ADJUNTO: Sergio Richonnier
JTP: Franciaco Farias
DOCENTES: Mara Steinberg
Juan Manuel Gerez

ALMUNXS: Esteban Dalton
Micaela Mendez Martinez





A+A ARRESE
ALVAREZ

A 4
TC 2021

DÁRSENA F

Conjunto de edificios de usos mixtos

ADJUNTO: Sergio Richonnier
JTP: Franciaco Farias
DOCENTES: Mara Steinberg
Juan Manuel Gerez

ALMUNXS: Esteban Dalton
Micaela Mendez Martinez





A+A ARRESE
ALVAREZ

A 4
1G 2023


DARSENAL

Conjunto de edificios de usos mixtos

ADJUNTO: Sergio Richonnier
JTR: Francisco Farias
DOCENTES: Mara Steinberg
Juan Manuel Gerez

ALMUNXS: Esteban Dato
Micaela Medina



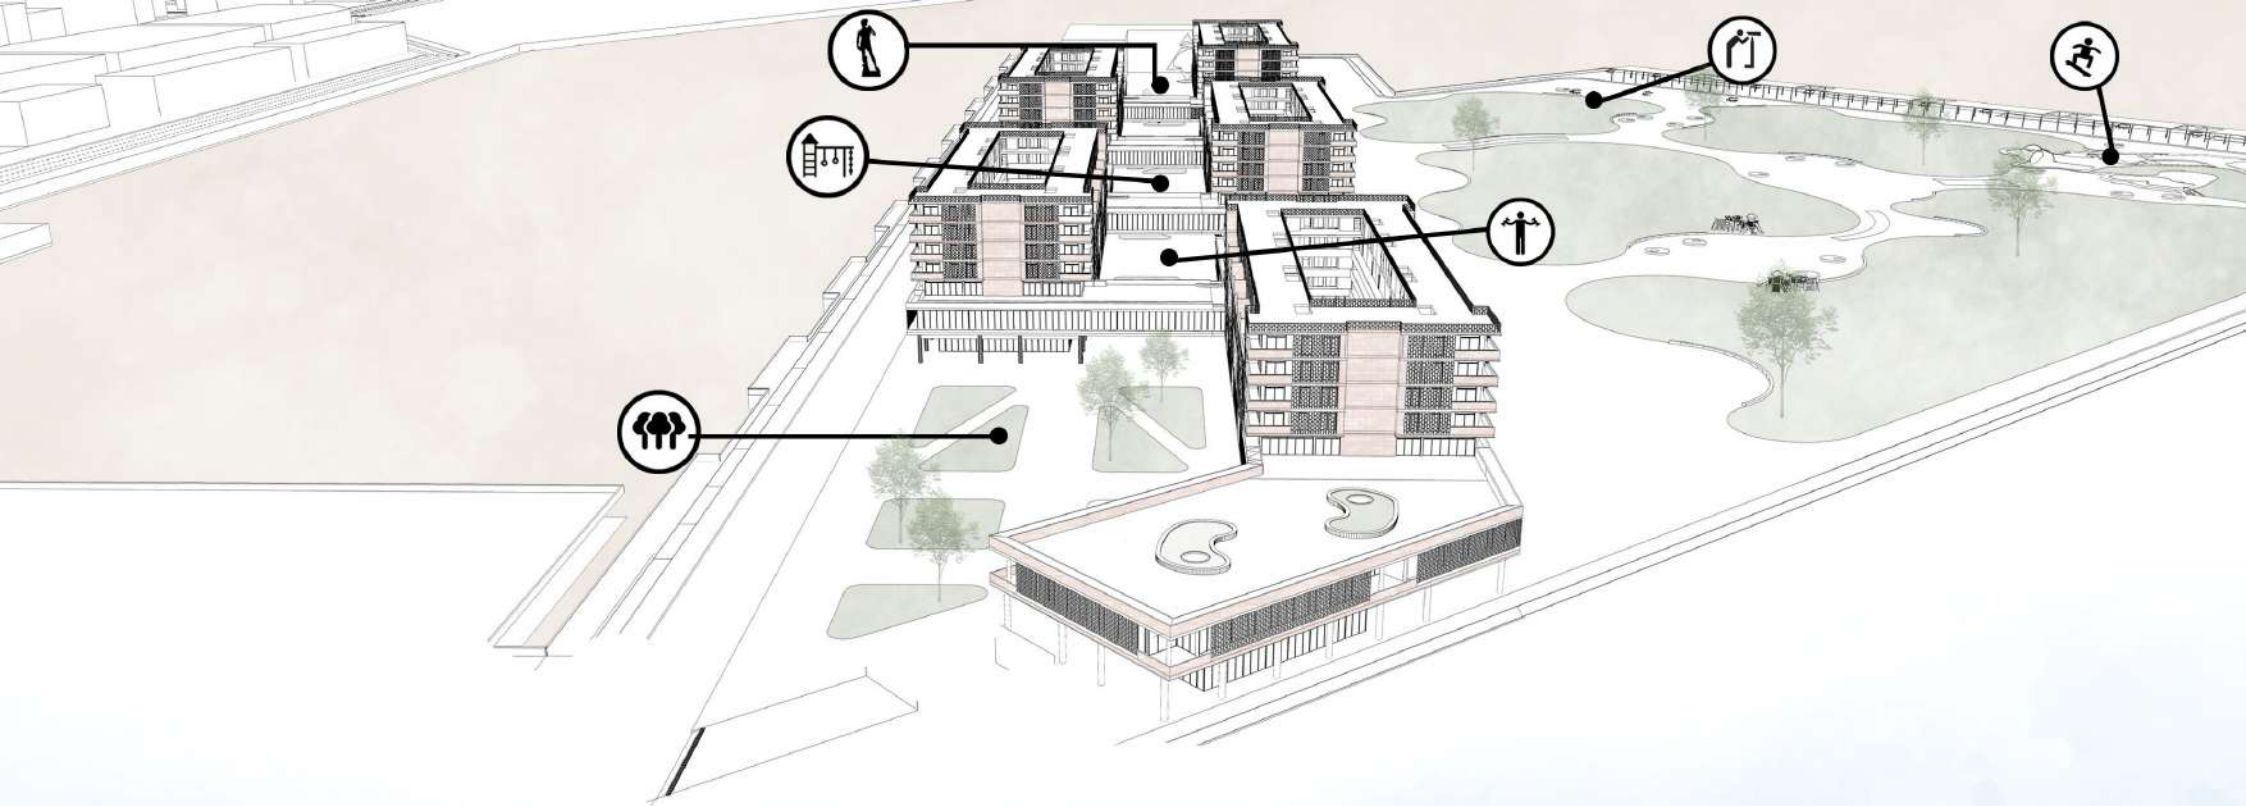

A+A ARRESE
ALVAREZ

A 4
1C 2021

Conjunto de edificios de usos mixtos

DARSENA F

ADJUNTO: Sergio Richonnier
JTP: Francisco Farias
DOCENTES: Mara Steinberg
Juan Manuel Gerez

ALMUNXS: Esteban Dalton
Micaela Mendez Martinez





A+A ARRESE
ALVAREZ

A 4
IC 2021

Conjunto de edificios de usos mixtos

DARSENA F

ADJUNTO: Sergio Richonnier
JTP: Francisco Farias
DOCENTES: Mara Steinberg
Juan Manuel Gerez

ALMUNXS: Esteban Dalton
Micaela Mendez Martinez





A+A ARRESE
ALVAREZ

A 4
1C 2021

Conjunto de edificios de usos mixtos

DÁRSENA F

ADJUNTO: Sergio Richonnier
JTP: Francisco Farias
DOCENTES: Mara Steinberg
Juan Manuel Gerez

ALMUNXS: Esteban Dalton
Micaela Mendez Martinez





Circulación Pública



Circulación Oficinas



Circulación Viviendas





A+A ARRESE
ALVAREZ

A 4
1C 2021

Conjunto de edificios de uso mixto

DARSENA F

ADJUNTO: Sergio Richonnier
JTP: Franciaco Fariás
DOCENTES: Mara Steinberg
Juan Manuel Gerez

ALMUNXS: Esteban Dalton
Micaela Mendez Martinez





A+A ARRESE
ALVAREZ

A 4
1C 2021

Conjunto de edificios de usos mixtos

DÁRSENA F

ADJUNTO: Sergio Richonnier
JTP: Francisco Farias
DOCENTES: Mara Steinberg
Juan Manuel Gerez

ALMUNXS: Esteban Dalton
Micaela Mendez Martinez





A+A ARRESE
ALVAREZ

A 4
1C 2021

Conjunto de edificios de usos mixtos

DÁRSENA F

ADJUNTO: Sergio Richonnier
JTP: Francisco Farias
DOCENTES: Mara Steinberg
Juan Manuel Gerez

ALMUNXS: Esteban Dalton
Micaela Mendez Martinez





A+A ARRESE
ALVAREZ

A 4
1C 2021

Conjunto de edificios de usos mixtos

DARSENA F

ADJUNTO: Sergio Richonnier
JTP: Francisco Farias
DOCENTES: Mara Steinberg
Juan Manuel Gerez

ALMUNXS: Esteban Dalton
Micaela Mendez Martinez





A+A ARRESE
ALVAREZ

A 4
1C 2021

Conjunto de edificios de usos mixtos

DARSENA F


ADJUNTO: Sergio Richonnier
JTP: Francisco Farias
DOCENTES: Mara Steinberg
Juan Manuel Gerez

ALMUNXS: Esteban Dalton
Micaela Mendez Martinez



GRAY
CREATIVES



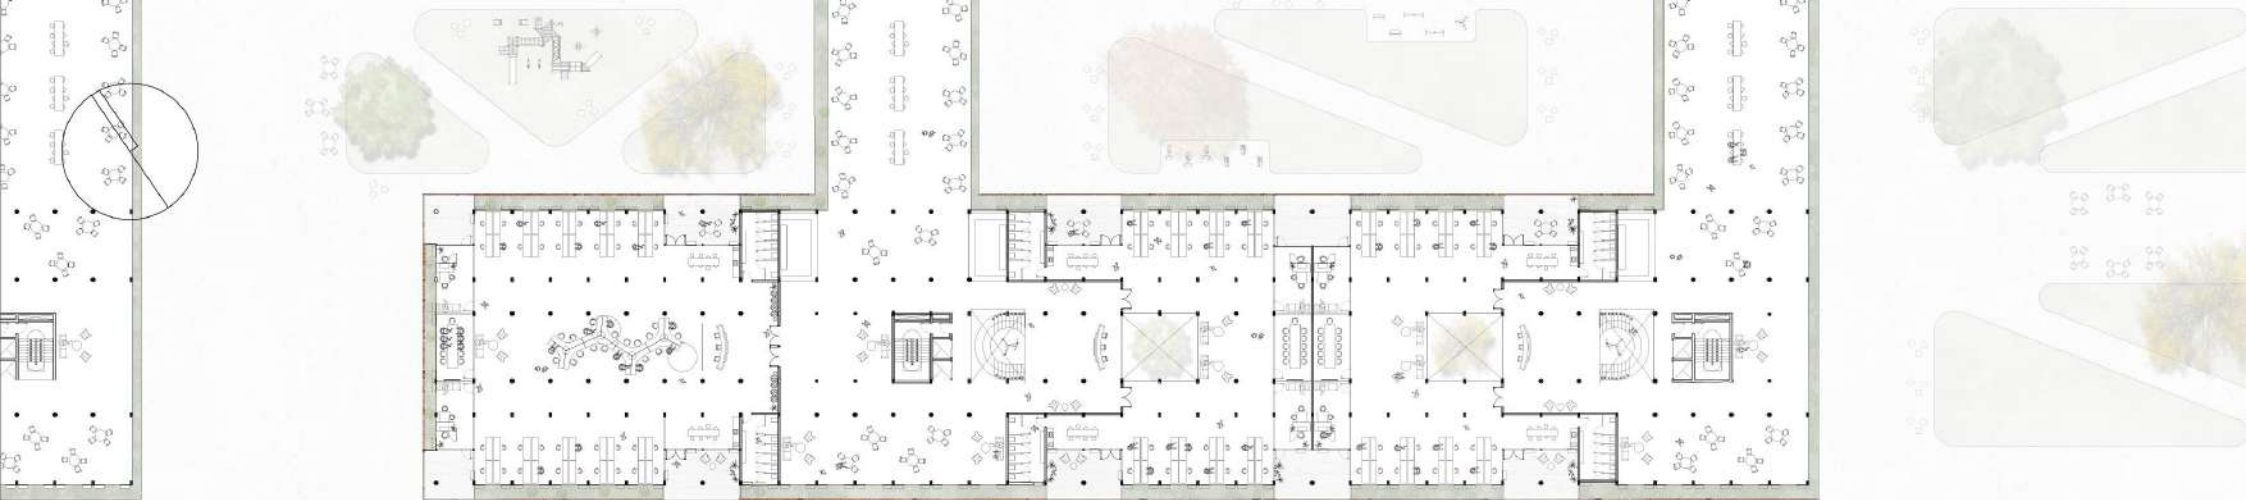

A+A ARRESE
ALVAREZ

A 4
1C 2021

Conjunto de edificios de usos mixtos

DÁRSENA F

ADJUNTO: Sergio Richonnier
JTP: Francisco Farias
DOCENTES: Mara Steinberg
Juan Manuel Gerez

ALMUNXS: Esteban Dalton
Micaela Mendez Martinez



Corte - Vista Esc. 1:250



A+A ARRESE
ALVAREZ

4
1 2021


Conjunto de edificios de usos mixtos

DÁRSENA F

ADJUNTO: Sergio Richonnier
JTP: Francisco Farias
DOCENTES: Mara Steinberg
Juan Manuel Gerez

ALMUNXS: Esteban Dalton
Micaela Mendez Martínez



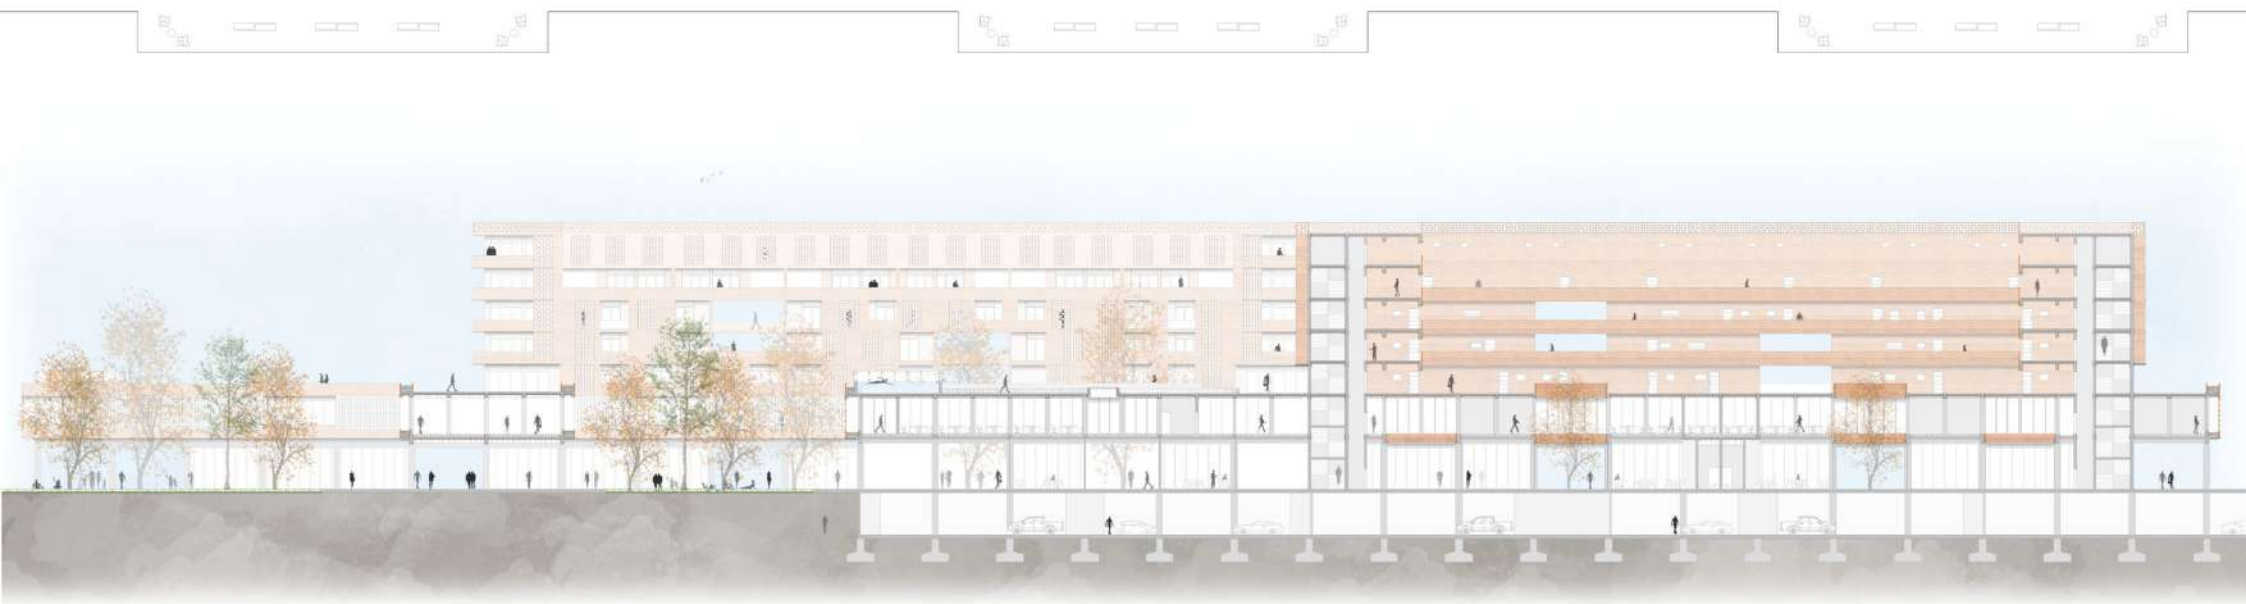

A+A ARRESE
ALVAREZ

A 4
1C 2021

Conjunto de edificios de usos mixtos

DÁRSENA F

ADJUNTO: Sergio Richonnier
JTP: Francisco Farias
DOCENTES: Mara Steinberg
Juan Manuel Gerez

ALMUNXS: Esteban Dalton
Micaela Mendez Martinez



Corte - Vista Esc. 1:250





Tipología de 2 amb. 



Tipología A de 3 amb. 



A+A ARRESE
ALVAREZ

A 4
1C 2021

Conjunto de edificios de usos mixtos

DÁRSENA F

ADJUNTO: Sergio Richonnier
JTP: Francisco Farias
DOCENTES: Mara Steinberg
Juan Manuel Gerez

ALMUNXS: Esteban Dalton
Micaela Mendez Martinez





A+A ARRESE
ALVAREZ

A 4
1C 2021



Conjunto de edificios de usos mixtos

DÁRSENA F

ADJUNTO: Sergio Richonnier
JTP: Francisco Fariás
DOCENTES: Mara Steinberg
Juan Manuel Gerez

ALMUNXS: Esteban Dalton
Micaela Mendez Martínez



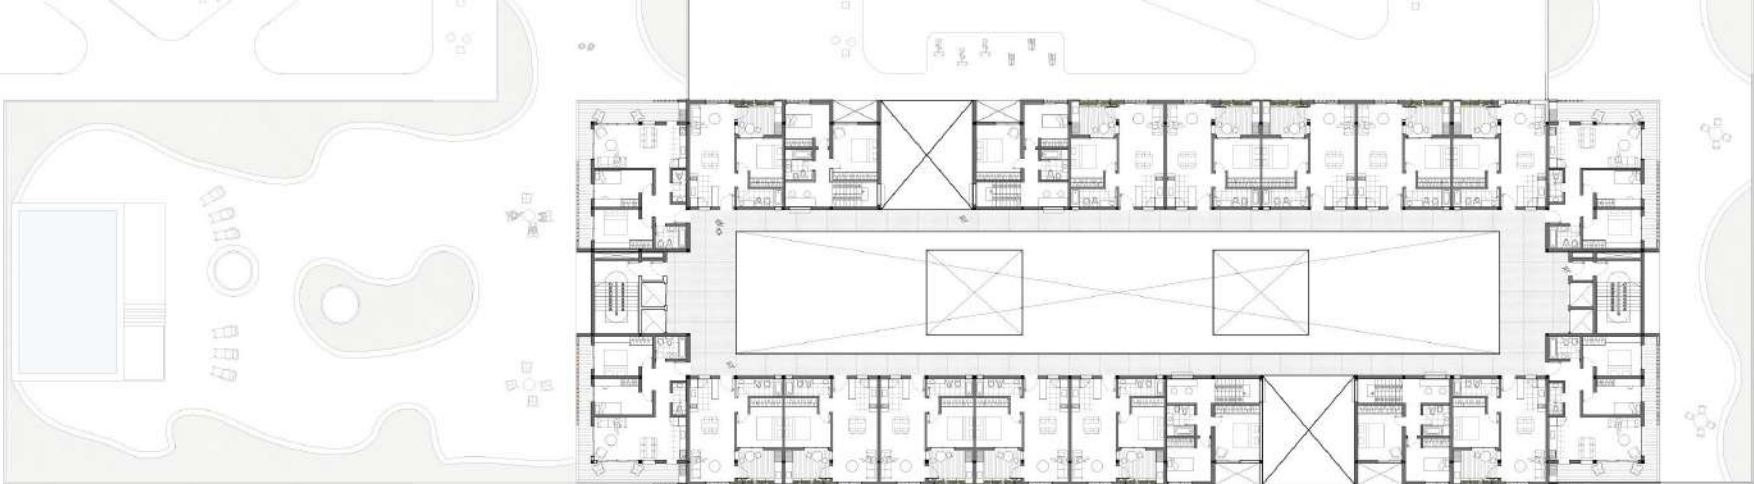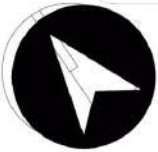

Tipología B de 3 amb. 



Planta Baja



Planta Alta

A+A ARRESE
ALVAREZ

A 4
1C 2021

Conjunto de edificios de usos mixtos

DÁRSENA F

ADJUNTO: Sergio Richonnier
JTP: Francisco Farias
DOCENTES: Mara Steinberg
Juan Manuel Gerez

ALMUNXS: Esteban Dalton
Micaela Mendez Martinez

