


Maqueta

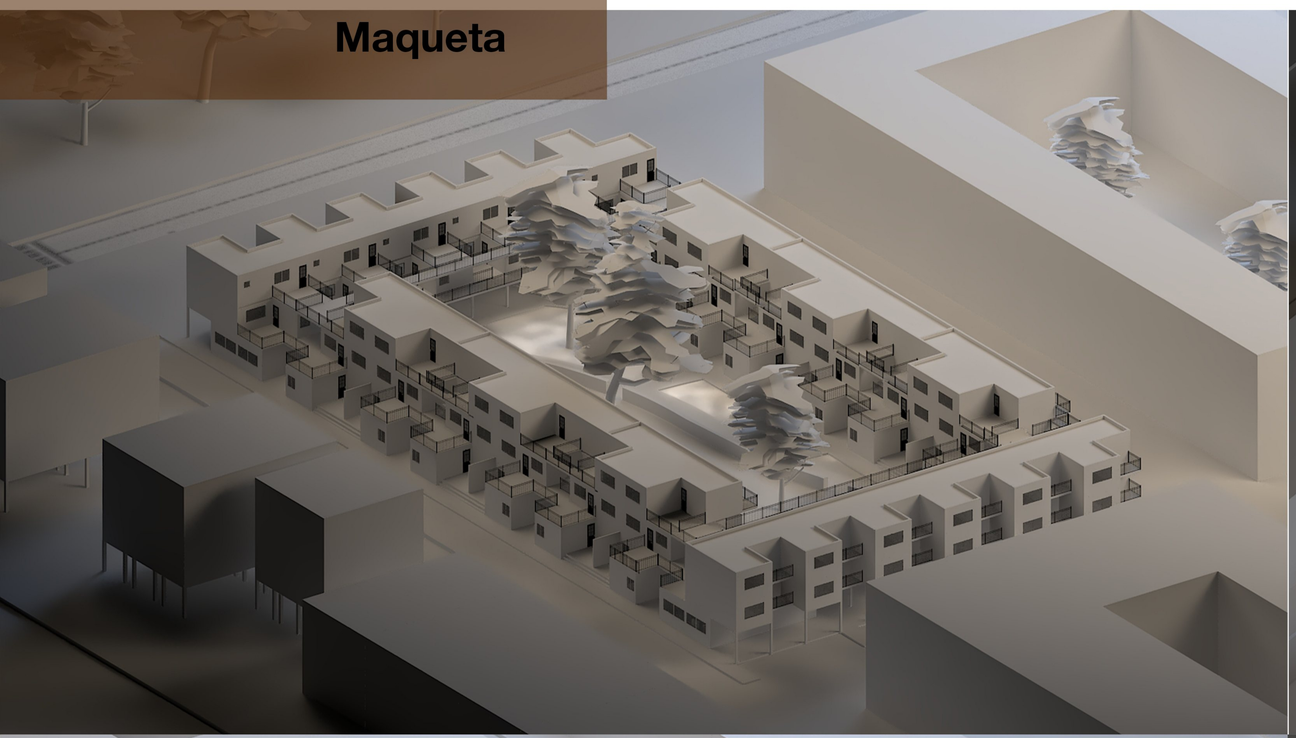


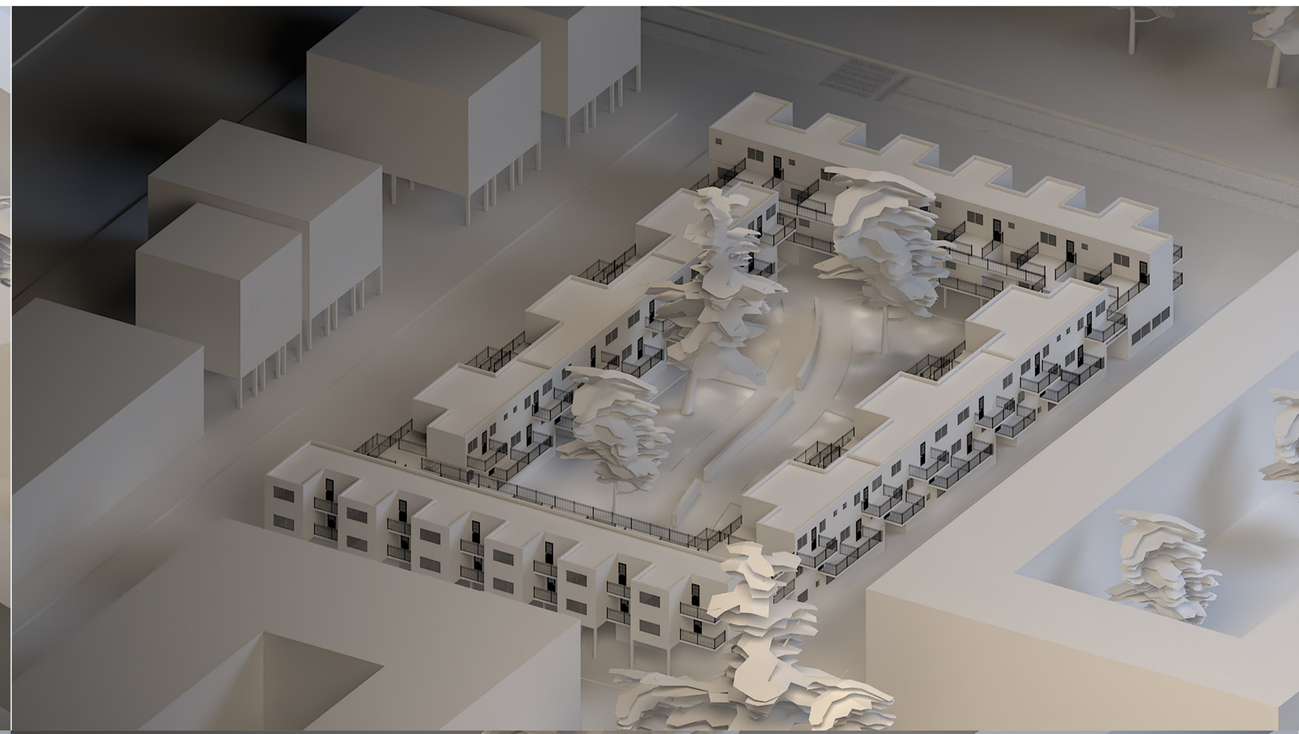


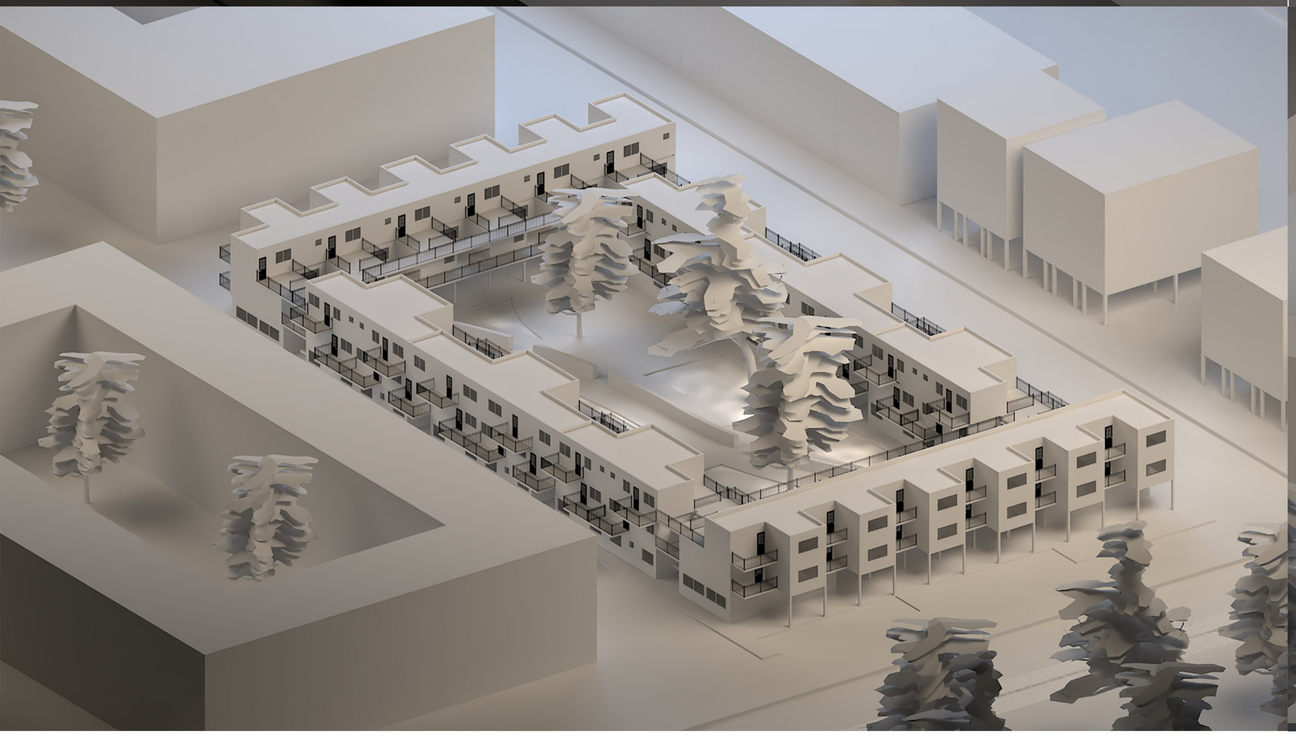




Ideas principales

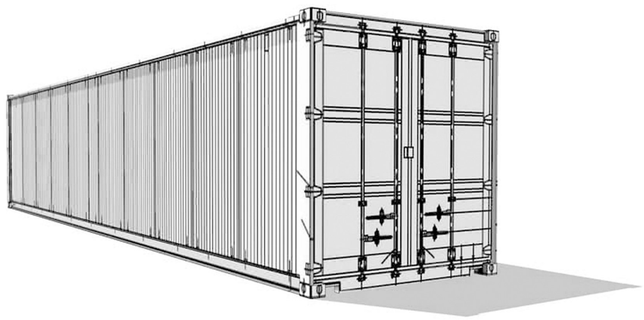

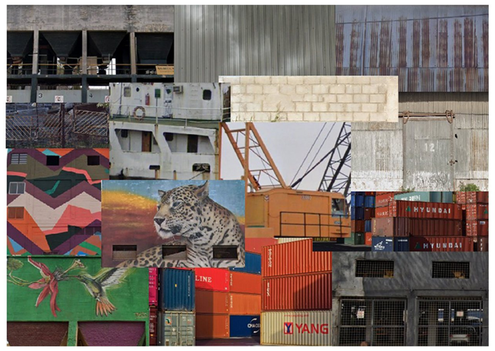

Materialidad → Chapa
→ Hormigón




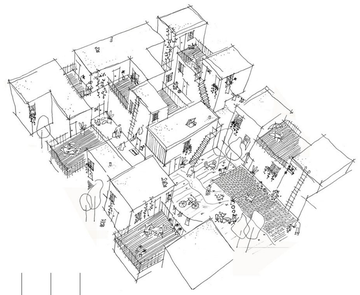





Referentes



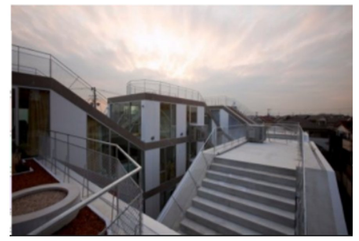

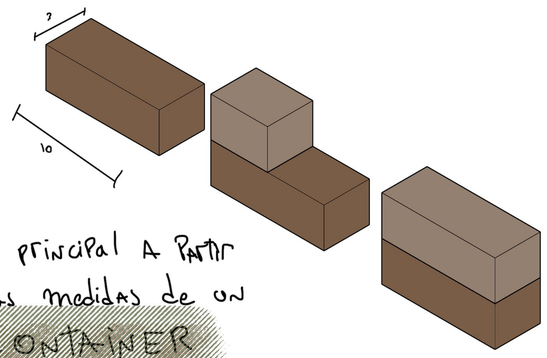



Idea principal A Partir de las medidas de un CONTAINER

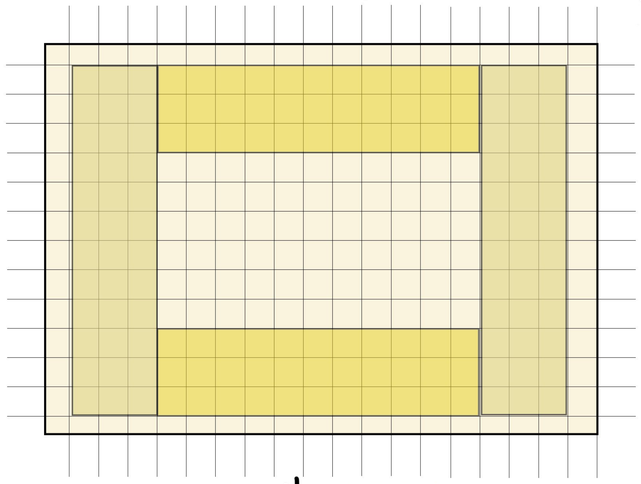

grilla 4x4

Estructura

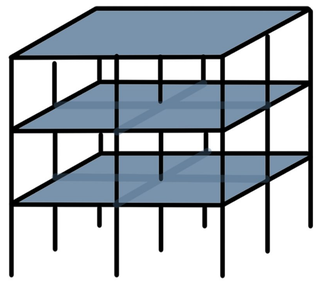

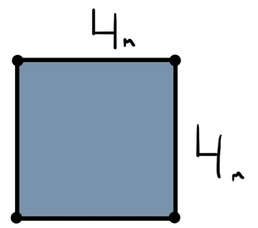




Acceso Por los Patios





Espacios Verdes

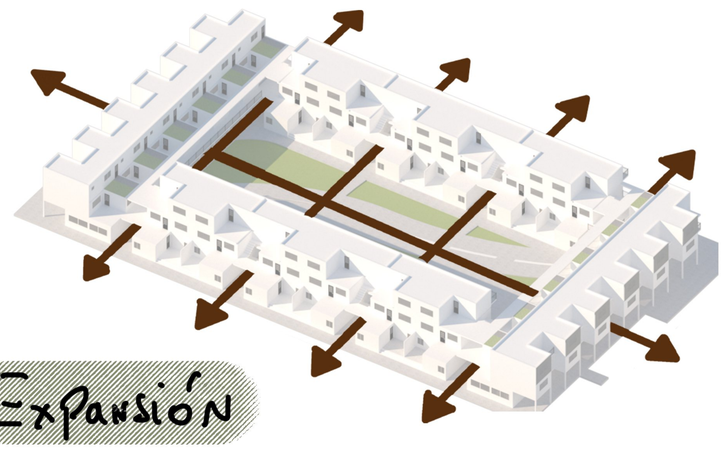



Expansión

Volumetría

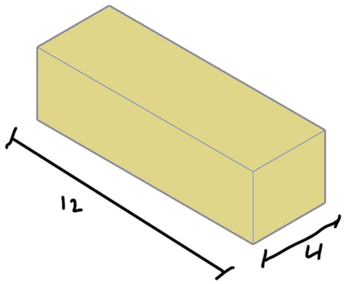


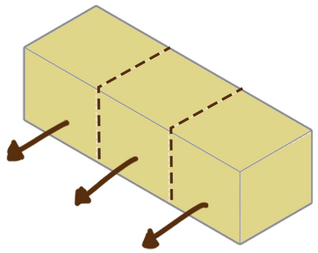

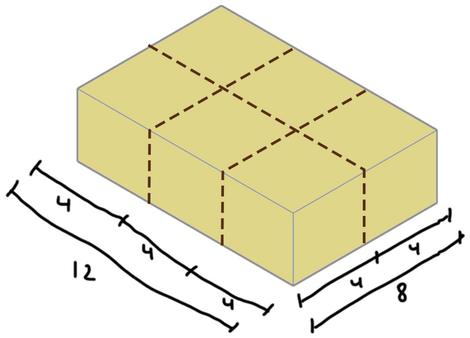


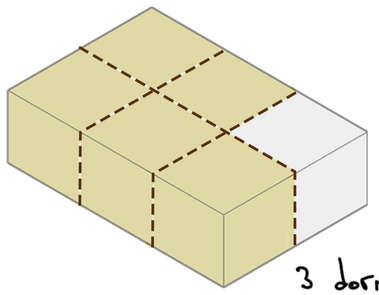


3 dormitorios

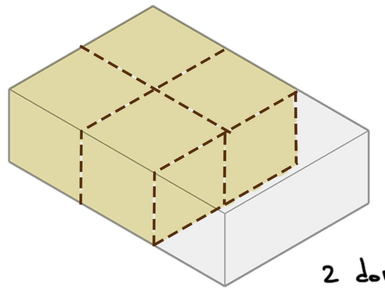


2 dormitorios

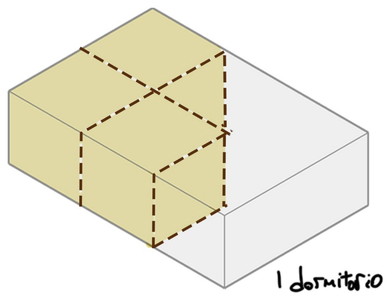


1 dormitorio

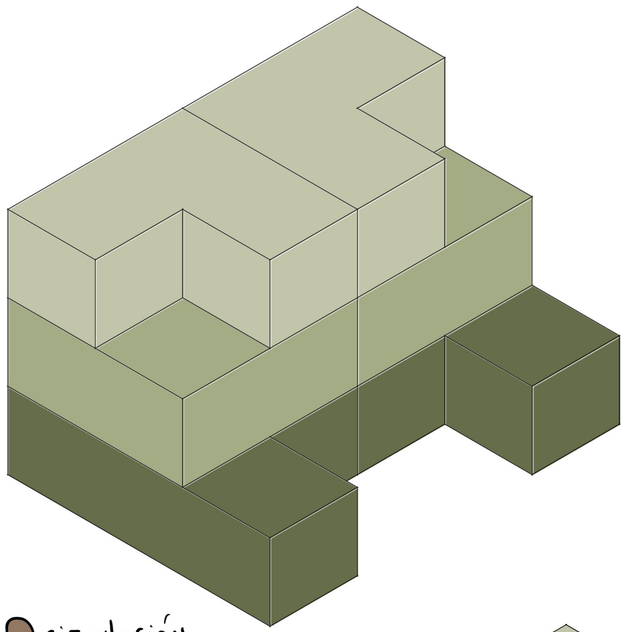


circulación
PB
N1
N2

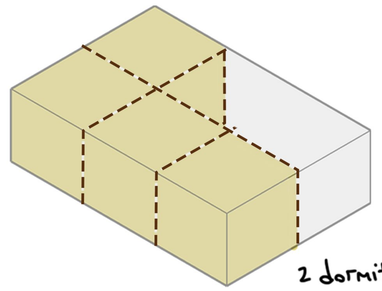


2 dormitorios

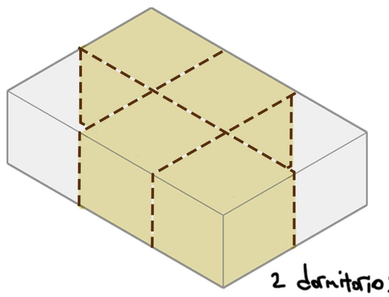

2 dormitorios

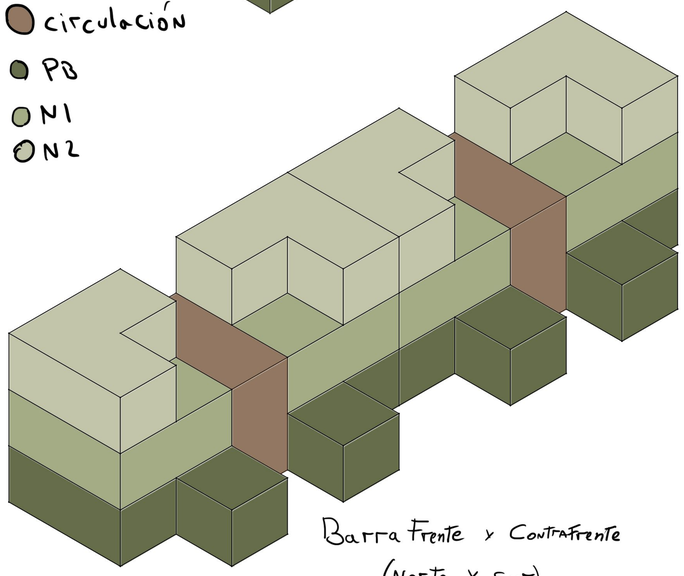


Barra Frente y Contrafrente
(Norte y Sur)

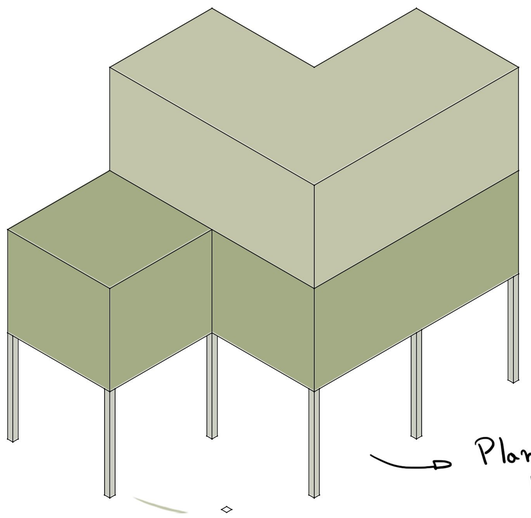


Planta baja libre (salvo en los esquinas)

circulación
PB
N1
N2

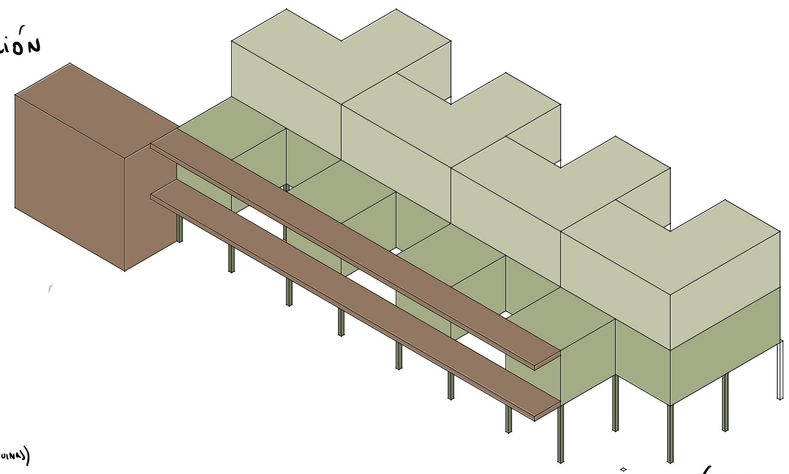

Barra Costados (Este y Oeste)

Implantación 1:500

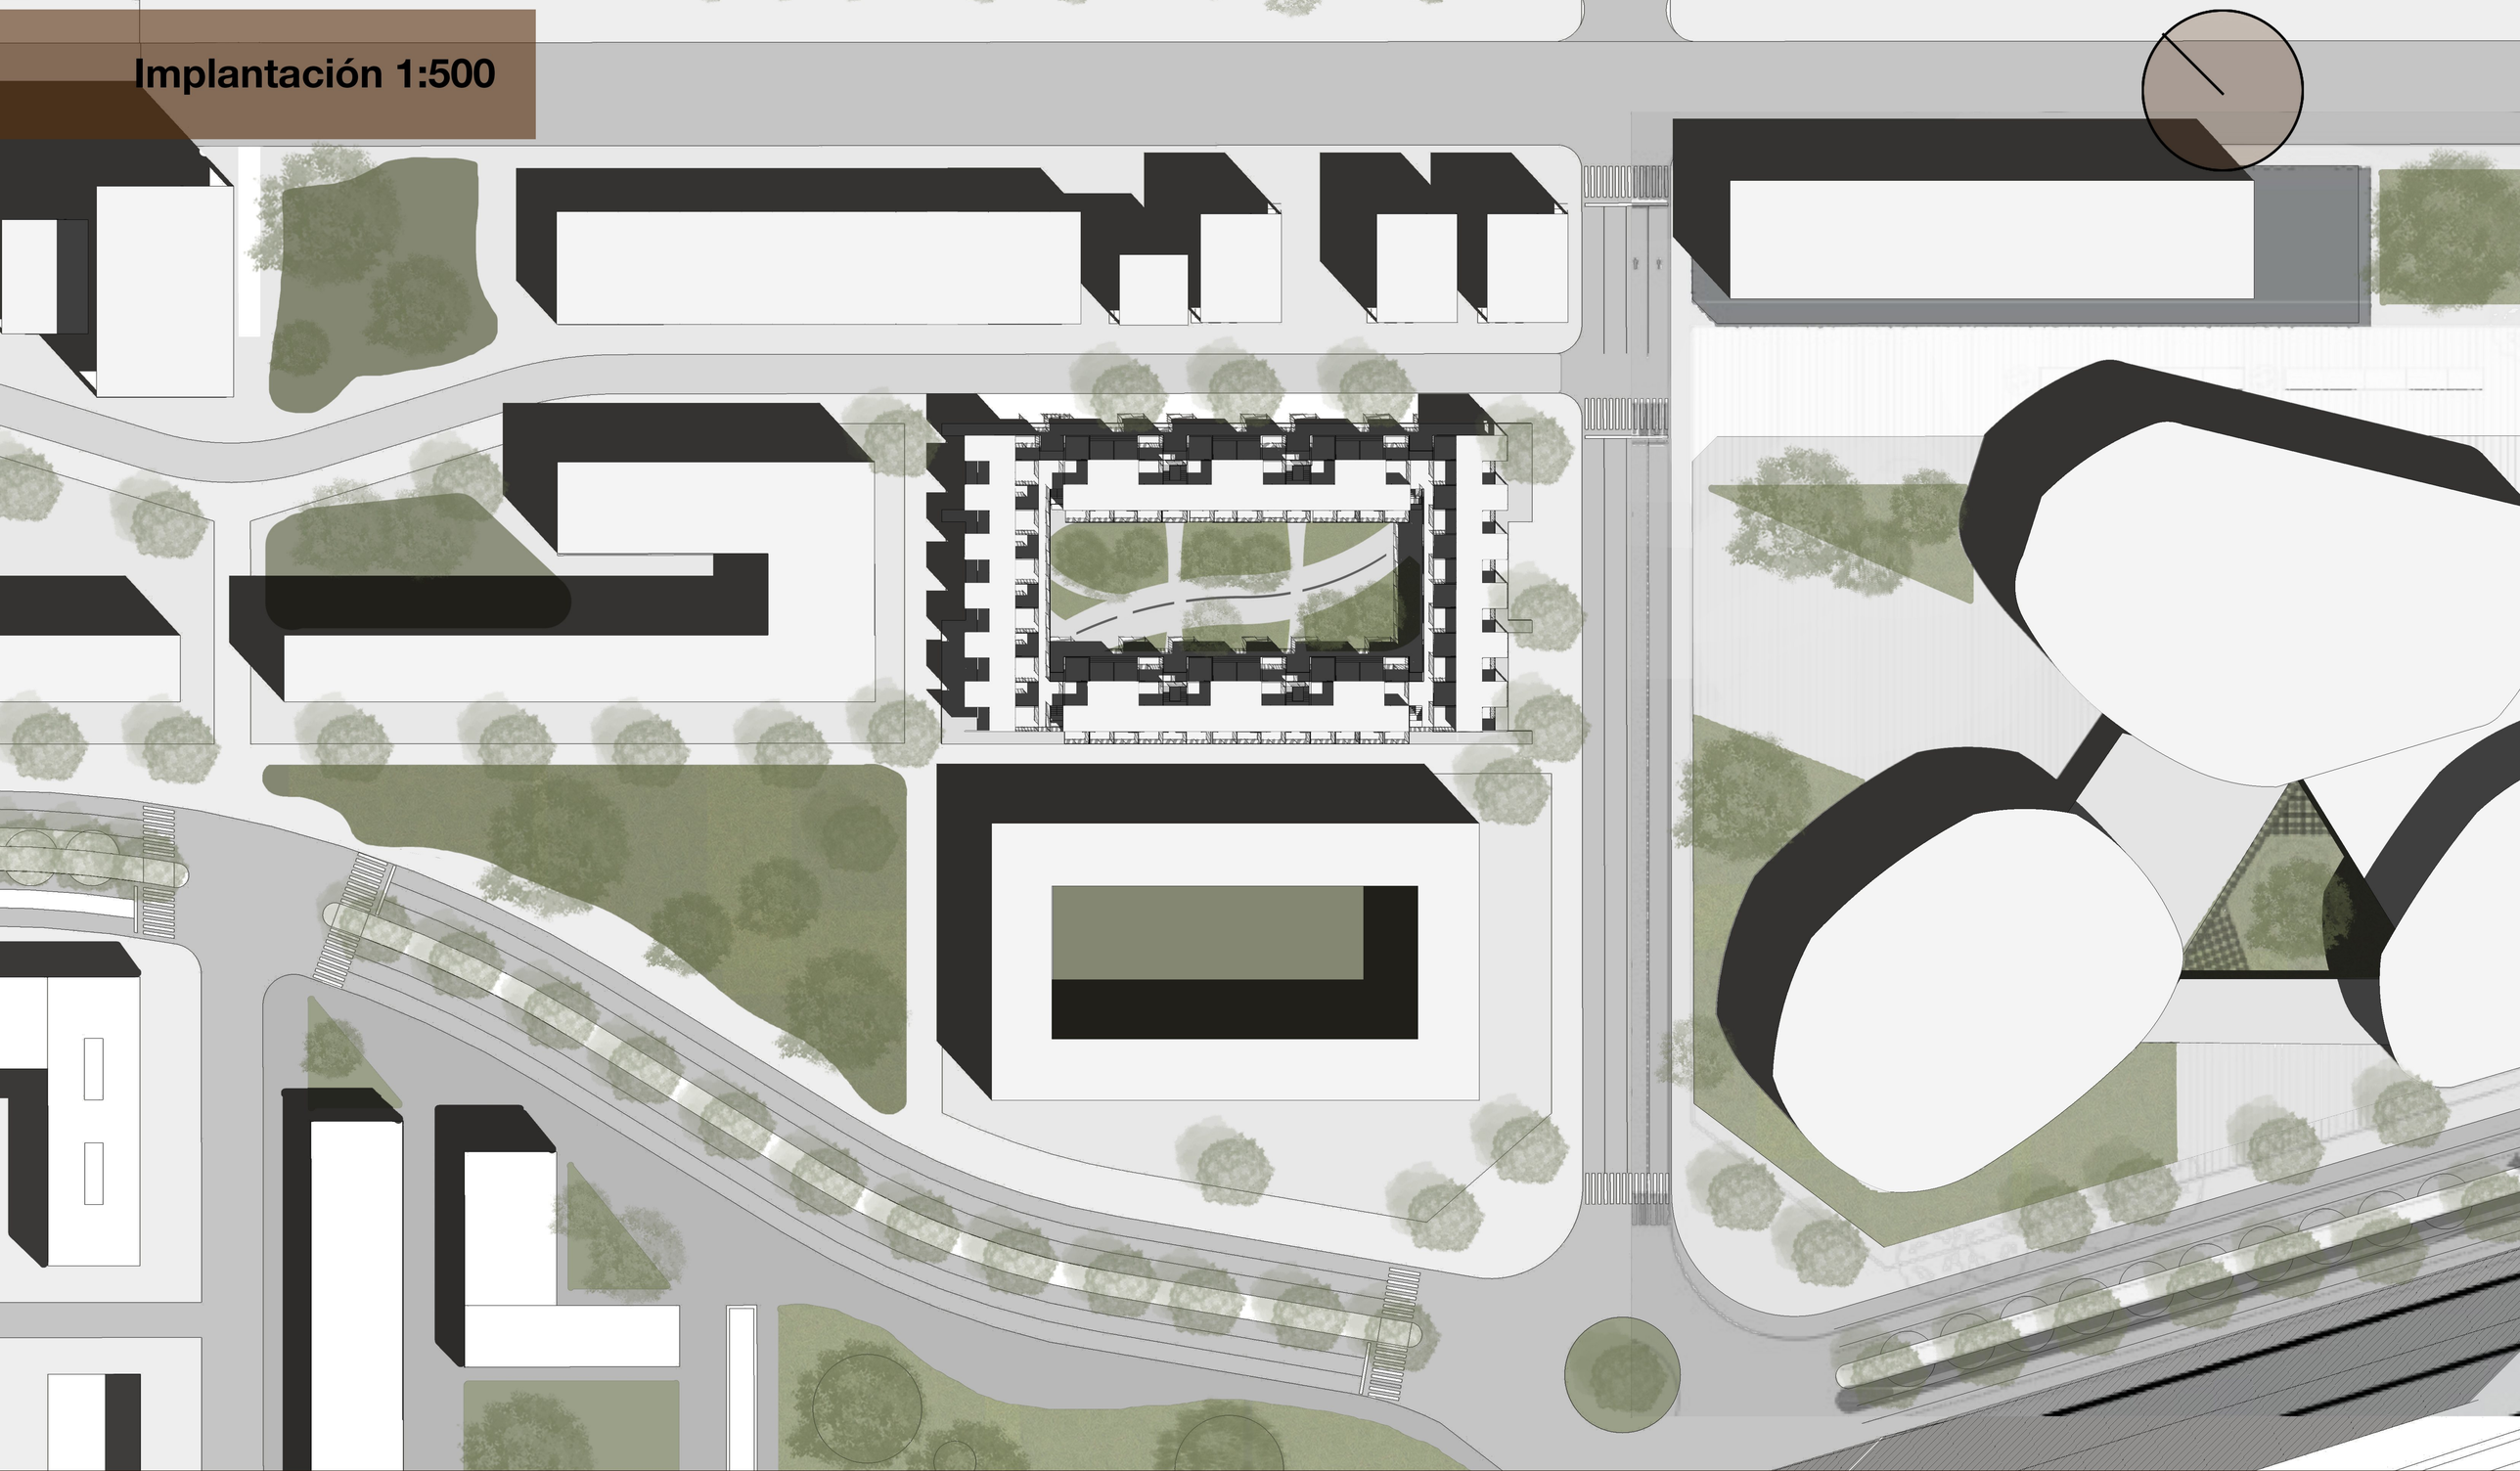





Planta Baja 1:200



Nivel I 1:200

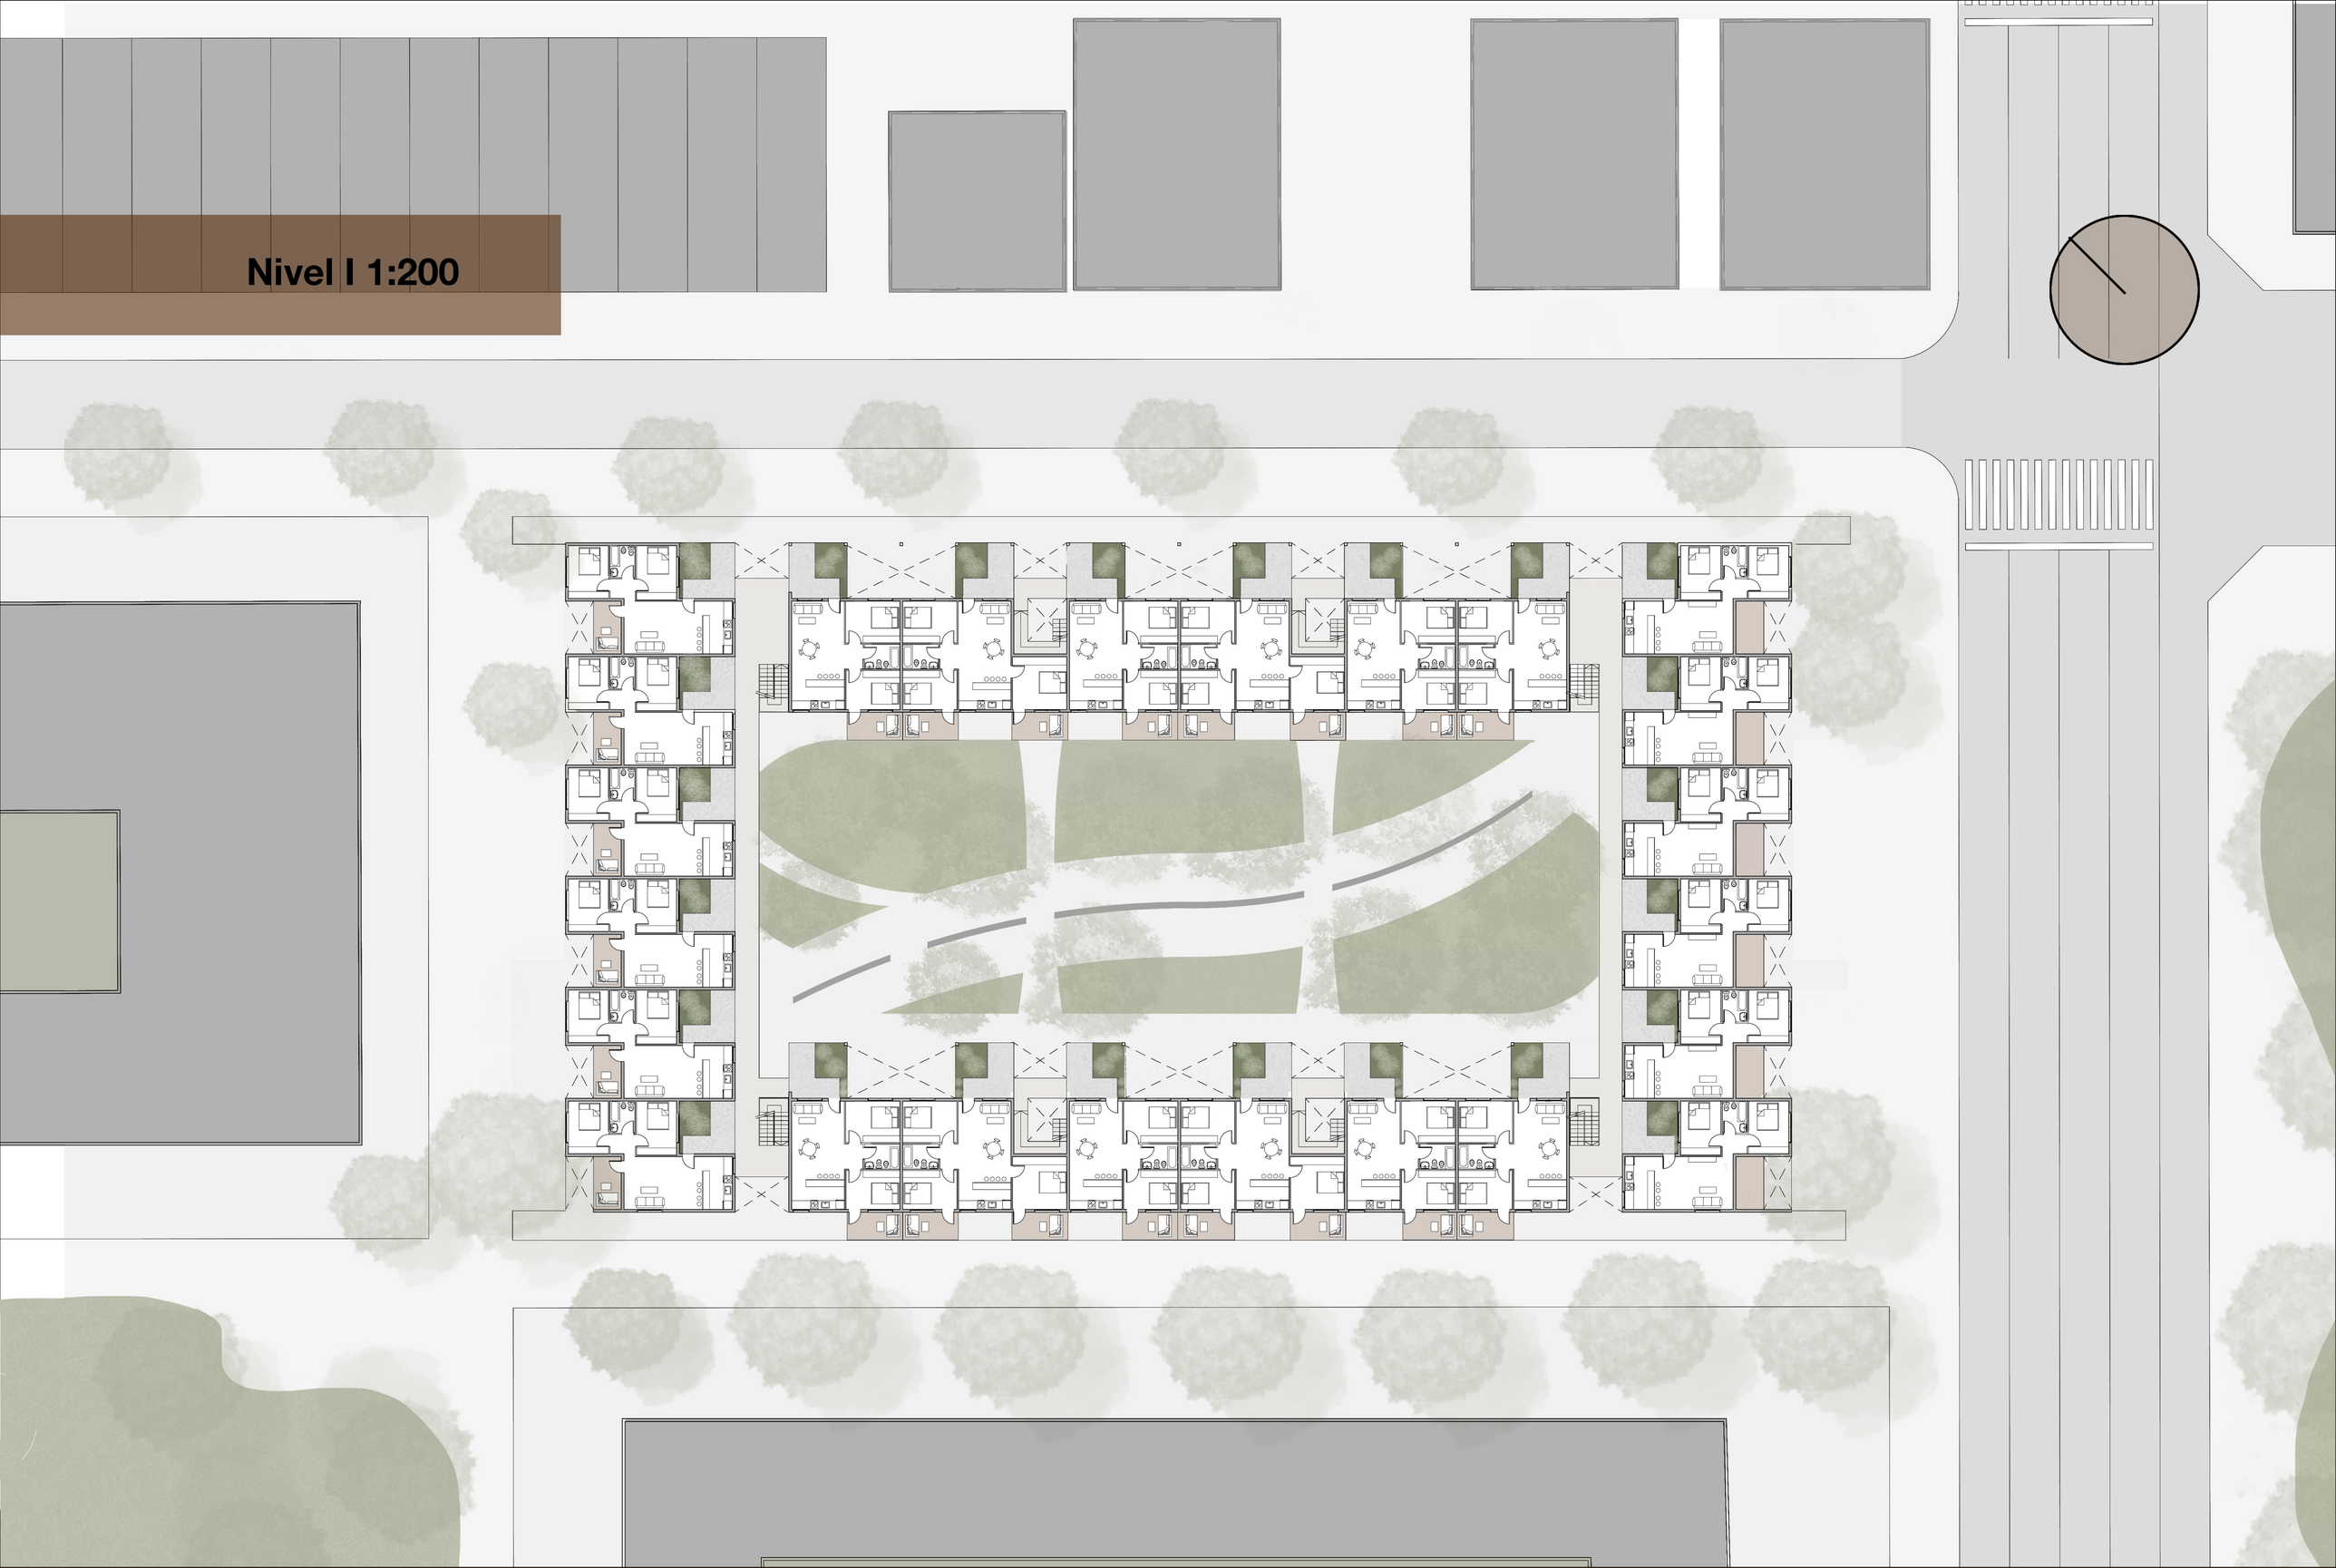


Nivel II 1:200

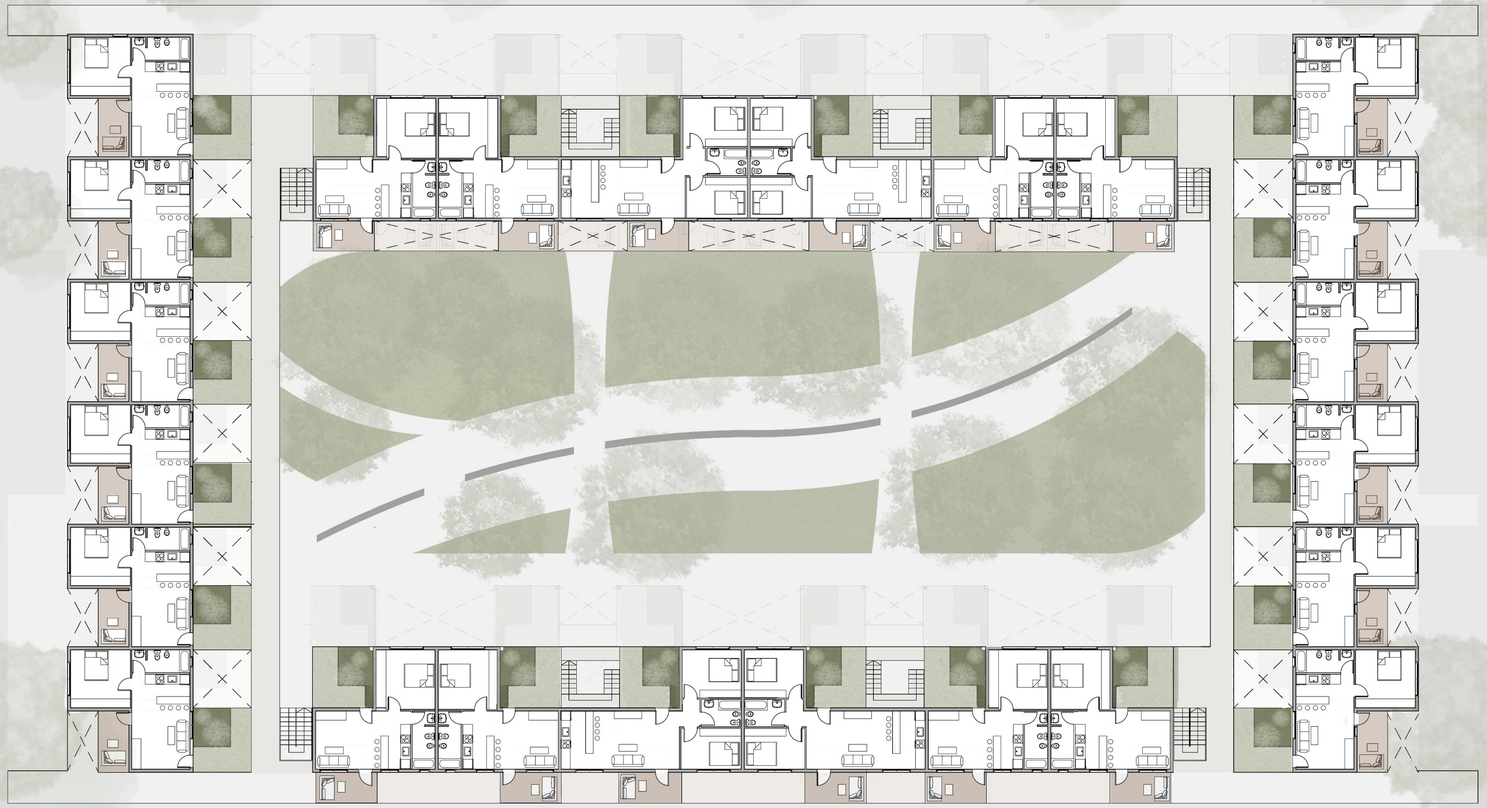





Unidades de VIvienda 1:100


Planta Baja

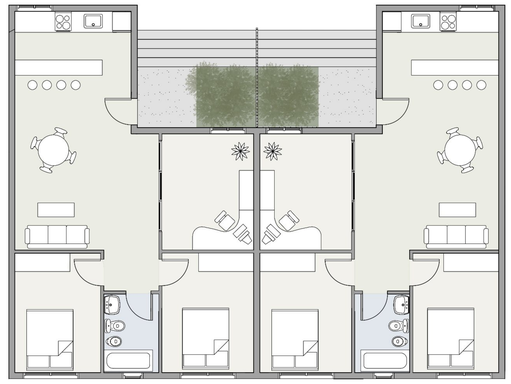


Nivel I

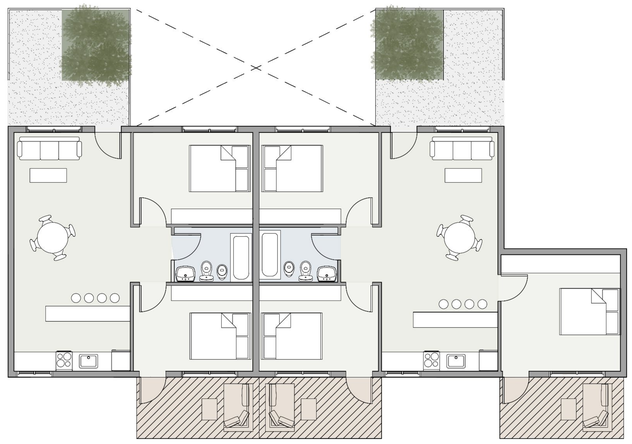


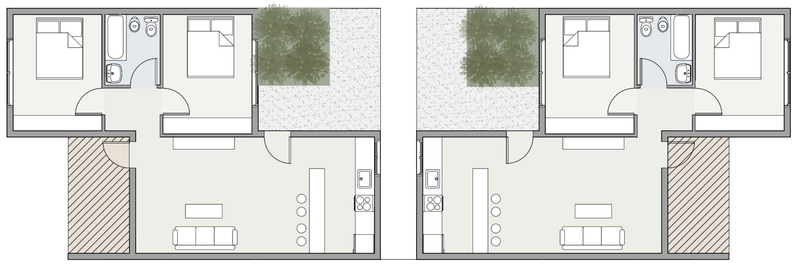

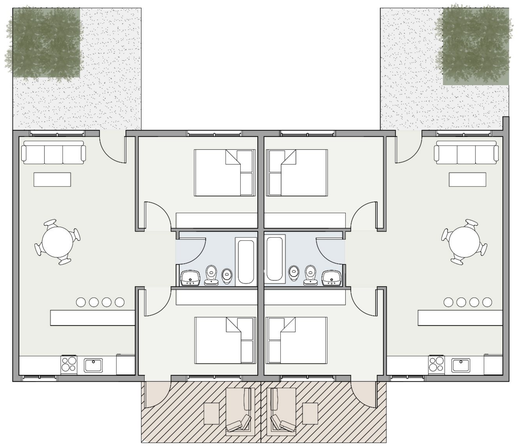


Nivel II

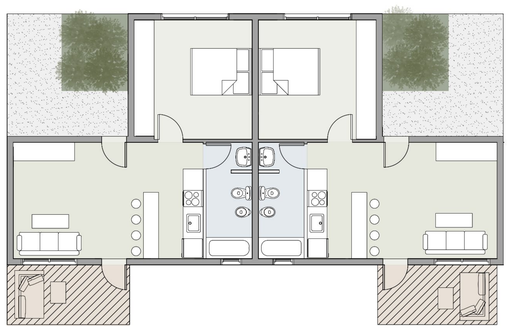

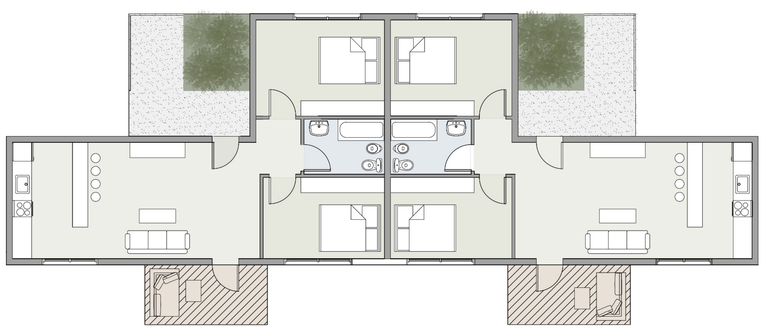




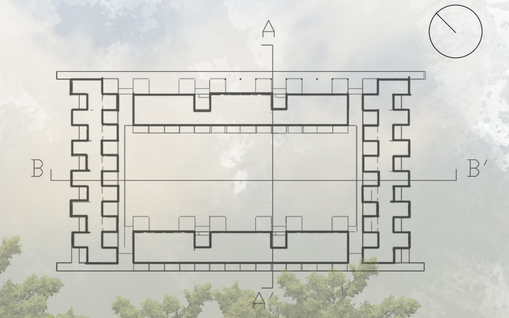

Corte AA' 1:200

Vista Este 1:200



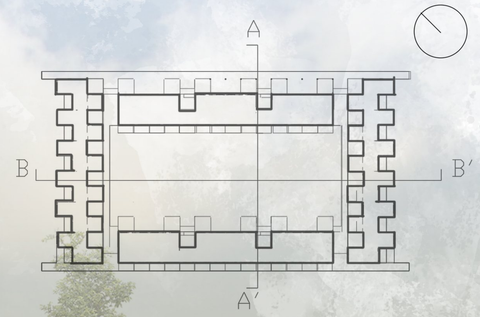

Corte BB' 1:200

Vista Norte 1:200

ADJUNTO: Diego Abramzon; Claudio Zlotnik
JTP: Julia Alvarez
DOCENTE: Giselle Rang; Mauricio Dicandia

ALUMNXS:
Riemersma, Joaquín
Aleman, Clara







A+A ARRESE ALVAREZ

A II 1C | 2021

ÁREA DE INTERVENCIÓN
DÁRSENA F
CIUDAD AUTÓNOMA DE BUENOS AIRES

Conjunto de 56 viviendas

ADJUNTO: Diego Abramzon; Claudio Zlotnik
JTP: Julia Alvarez
DOCENTE: Giselle Rang; Mauricio Dicandia

ALUMNXS:
Riemersma, Joaquín



L10

