





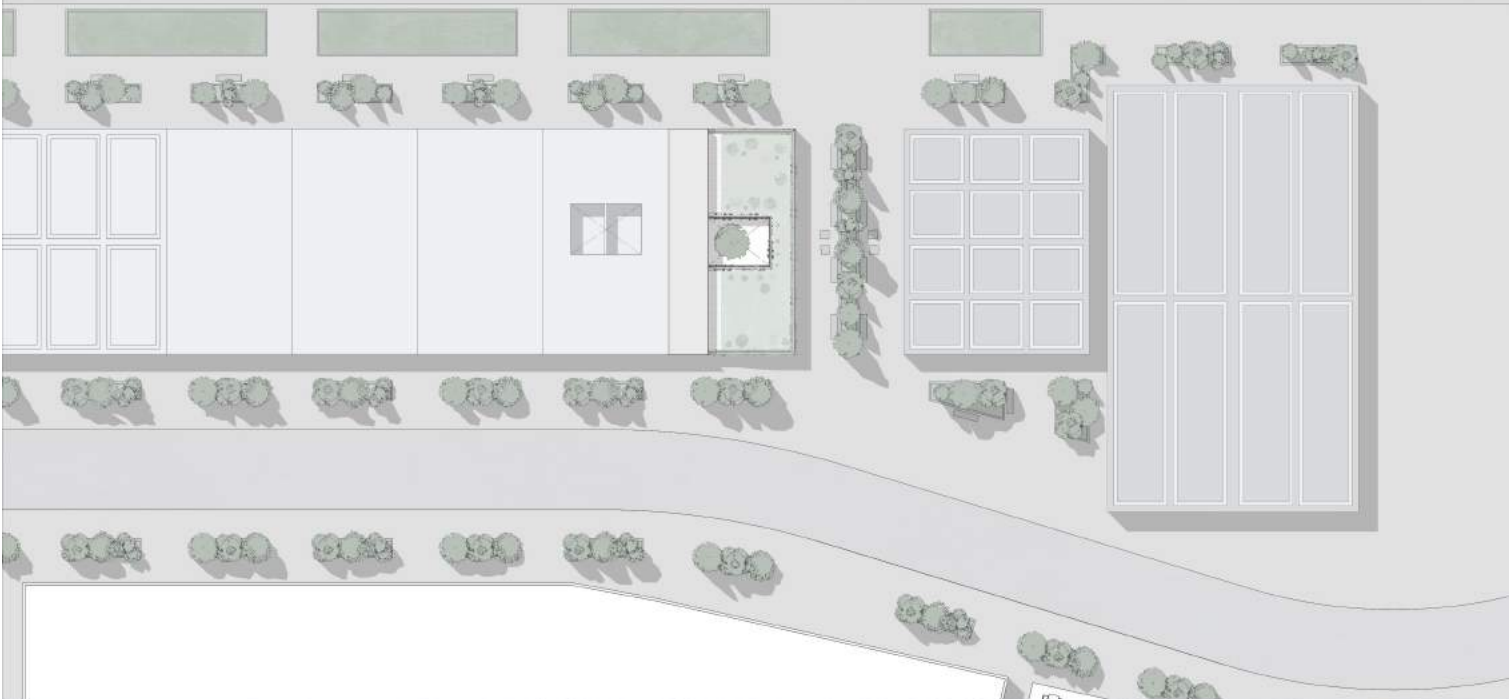



IMPLANTACIÓN
ESCALA 1:200



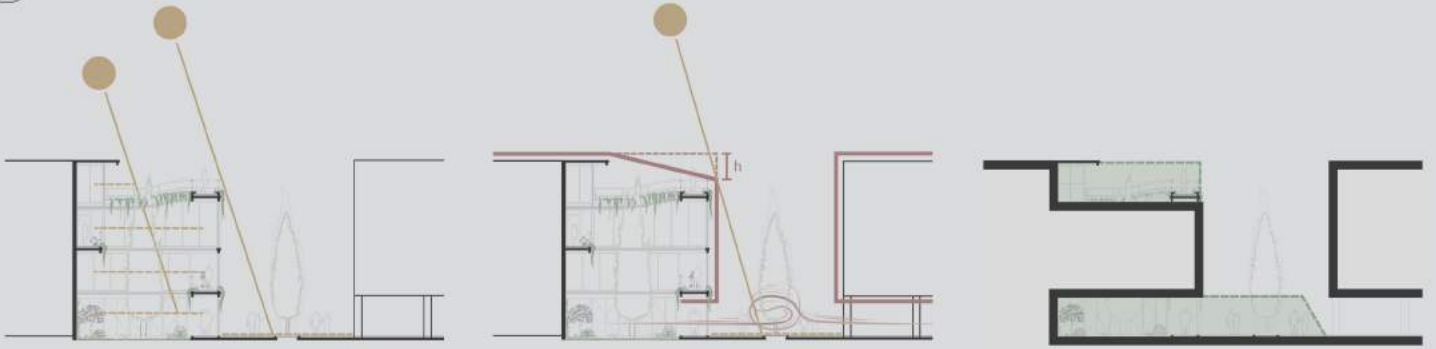


PB CON ENTORNO
ESCALA 1:100

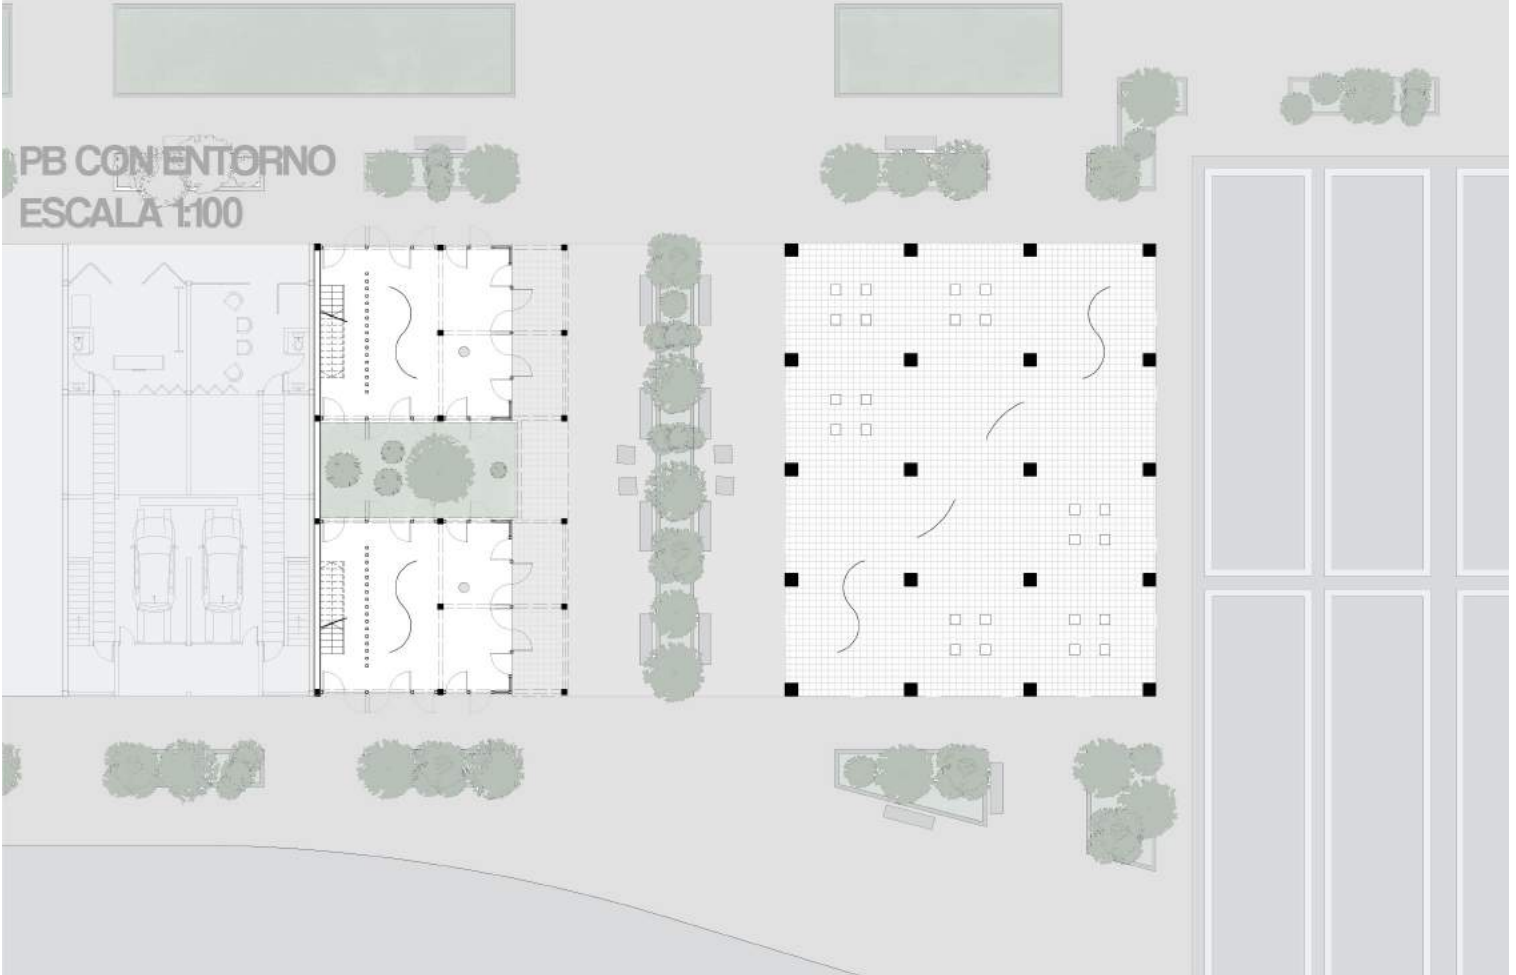


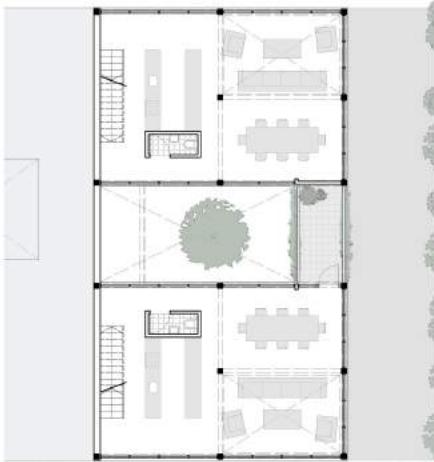

PRIMER PISO
ESCALA 1:100

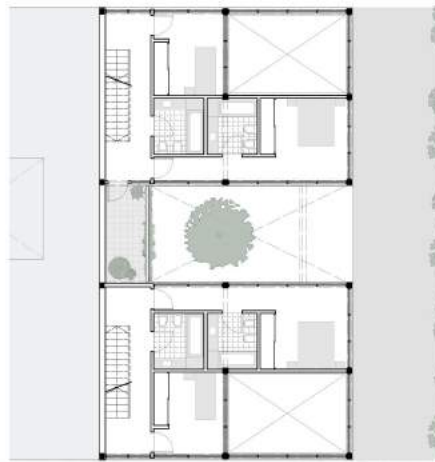


SEGUNDO PISO
ESCALA 1:100

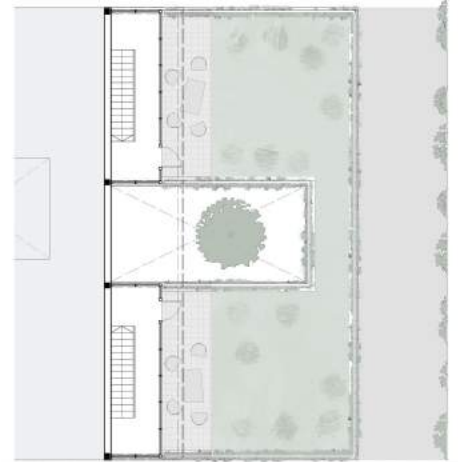



TERRAZA
ESCALA 1:100


CORTE A-A
ESCALA 1:100

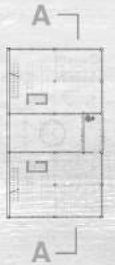




CORTE B - B
ESCALA 1:100

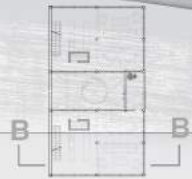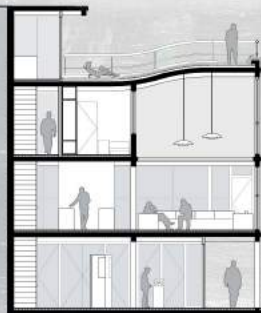

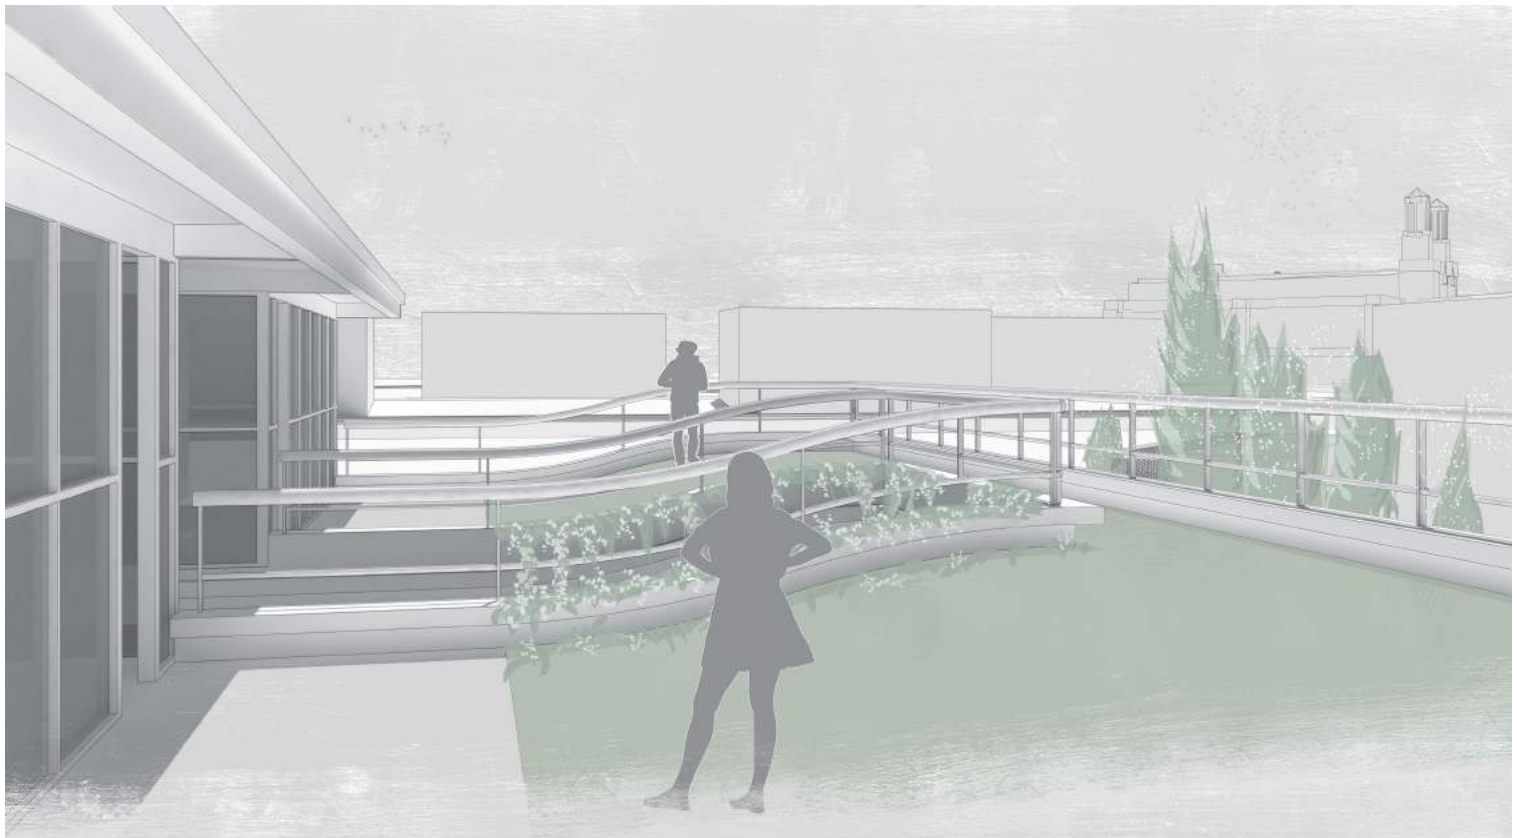


CORTE C - C
ESCALA 1:100

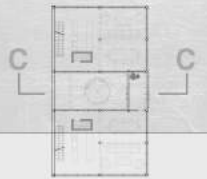




VISTA DESDE PASAJE
ESCALA 1:100

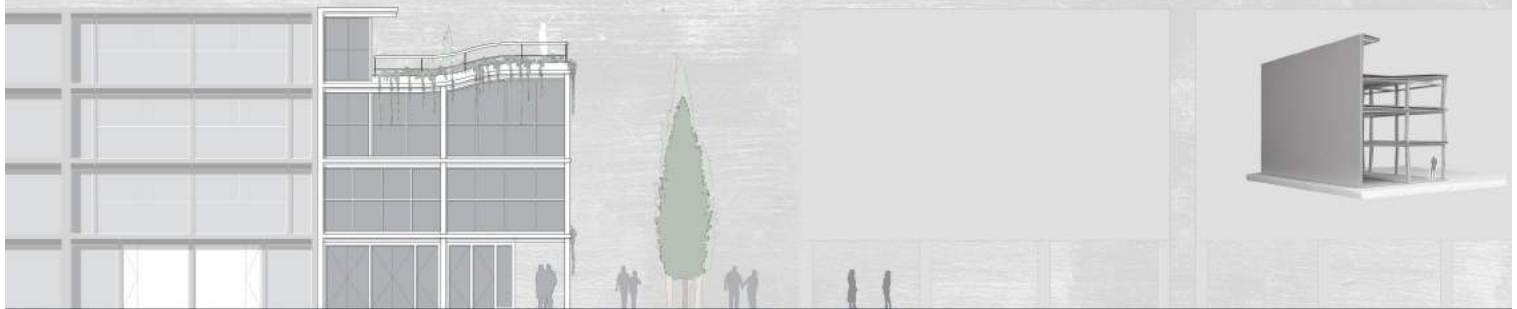



VISTA DESDE EL RÍO
ESCALA 1:100

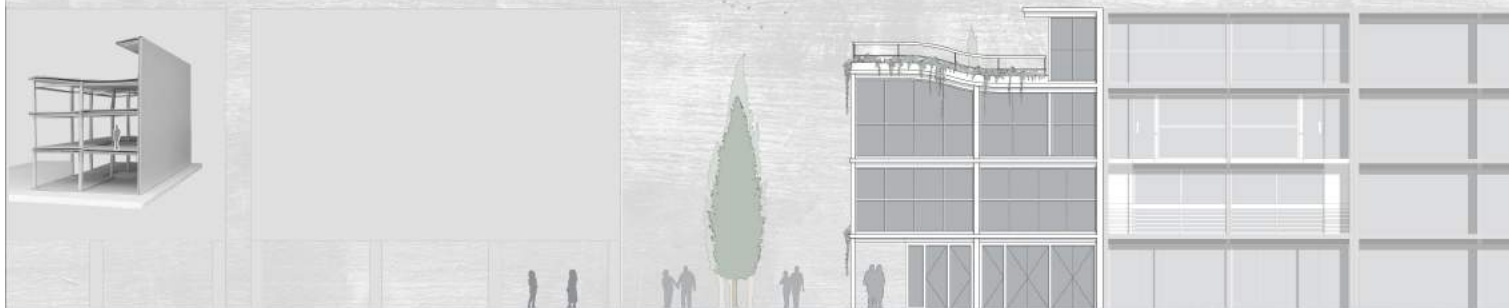



VISTA DESDE ARENERA
ESCALA 1:100

