



Centro Cultural Costero

El edificio dedicado a la cultura y la educación, expresará el espíritu abierto y diverso de la política cultural de la ciudad. El edificio se organiza en una barra longitudinal, que a él se anexa un prisma marcando los parques del centro.

A+A ARRISE ALVAREZ
Centro Cultural Costero

A 4 2021







IMPLANTACIÓN

ESG: 1:2000



A+A ARRESE ALVAREZ

A 4
2021

Centro Cultural Costero

DARSENA F


ADJUNTO: Sergio Richonnier
JTP: Francisco Farias
DOCENTES: Martín Mastrantonio
Sofía Napoli

ALUMNOS: Belén Mansilla
Jonathan Vizcaya



PLANTA DE TECHOS

ESC : 1:1000

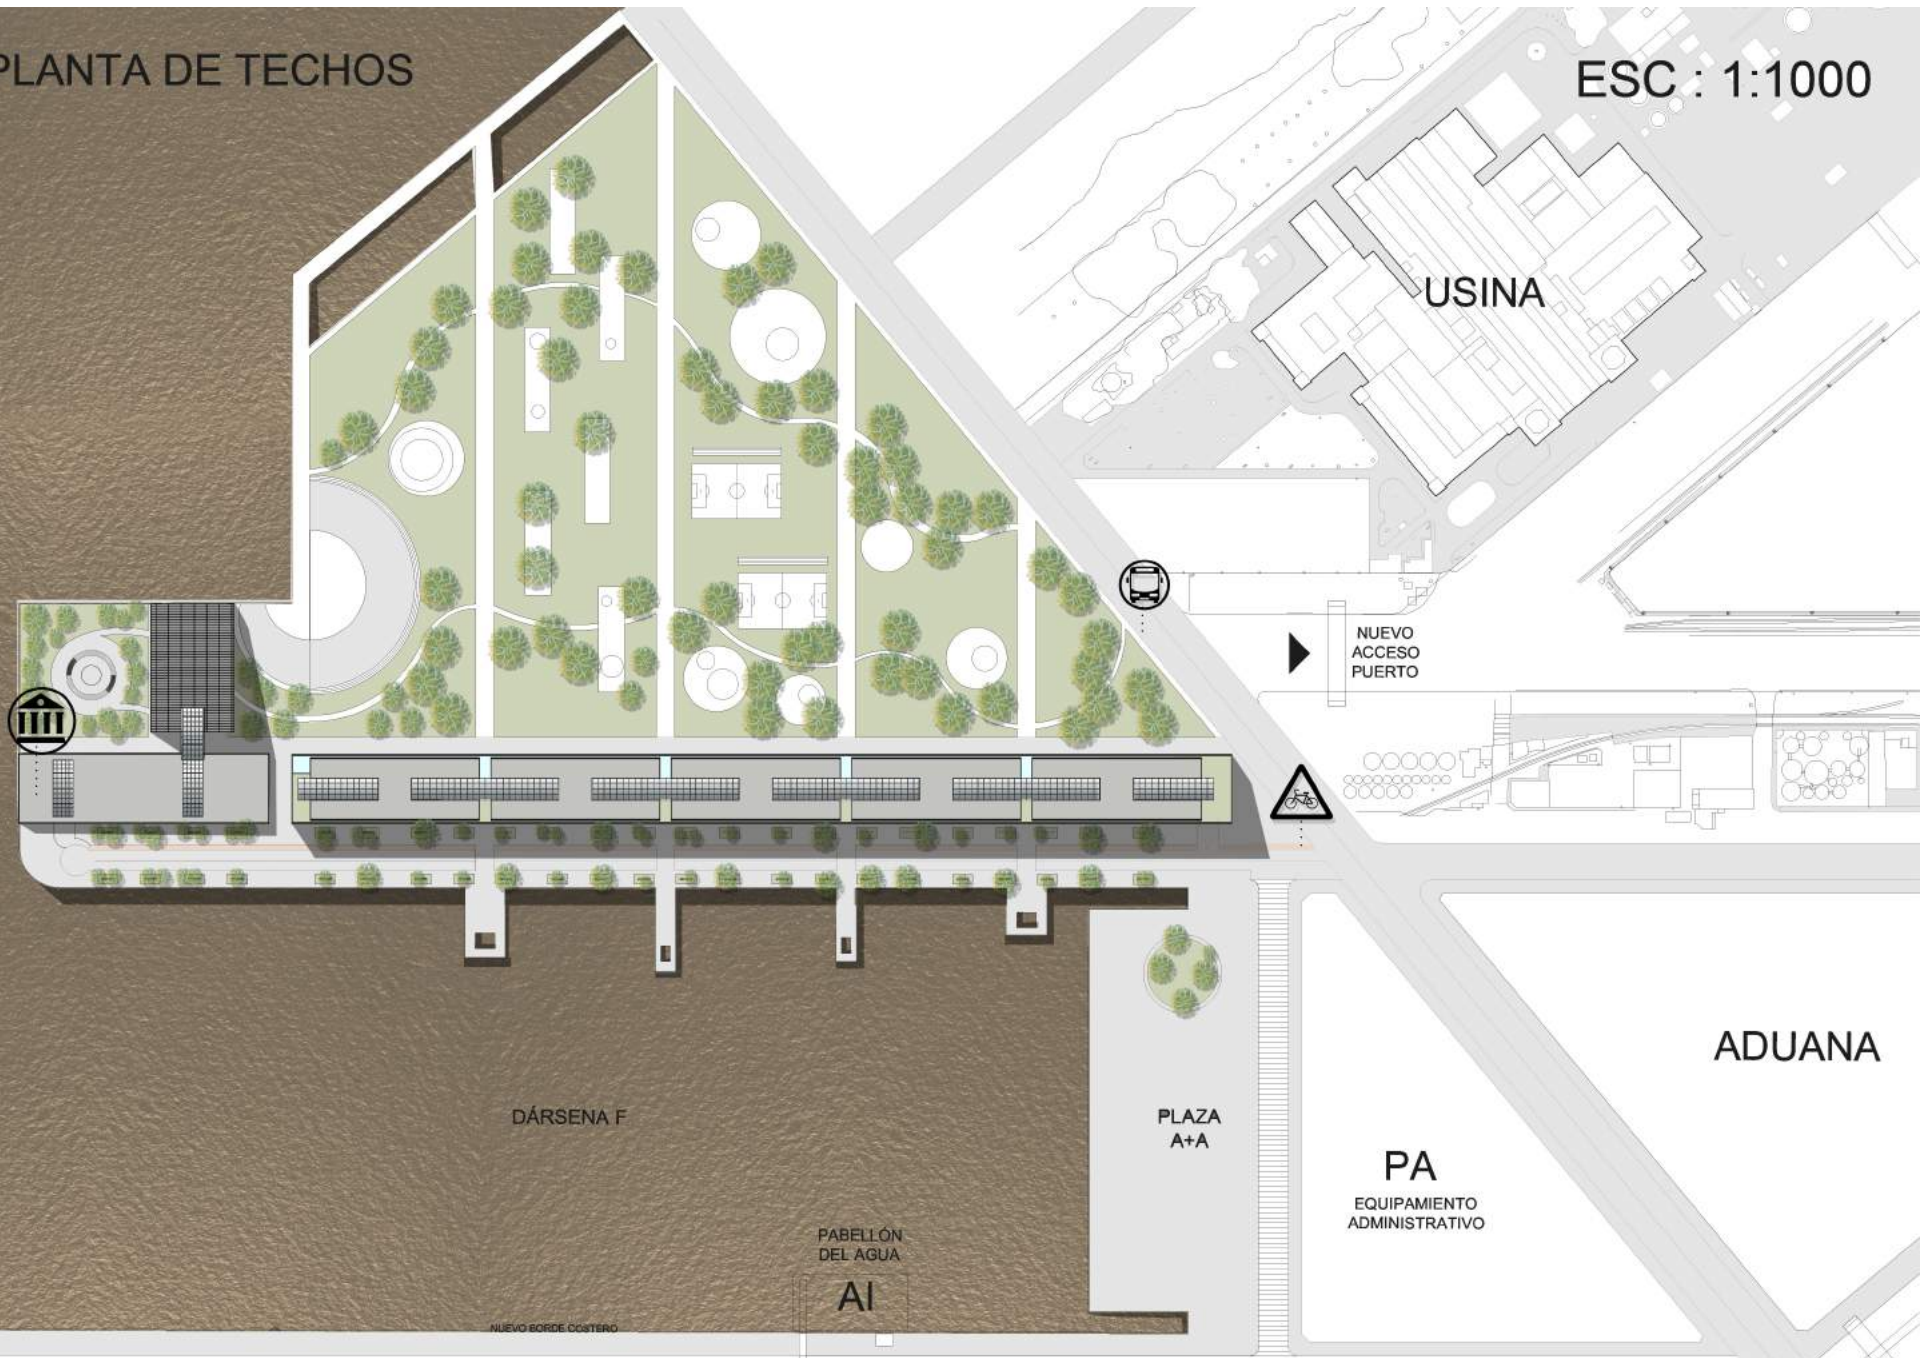

VIVIENDAS APAREADAS UNIFAMILIARES

Av. Costanera - RAFAEL OBLIGADO

A+A ARRESE ALVAREZ
Centro Cultural Costero

ADJUNTO Sergio Richonier
D.O. Francisco Farías
DOCENTES: Martín Mastrantonio
Sofía Napoli

ALUMNOS: Belén Manilla
Jonathan Vizzaya



A 4
2021
DÁRSENA F




AIII MUSEO



PLANTA BAJA

ESC : 1:250

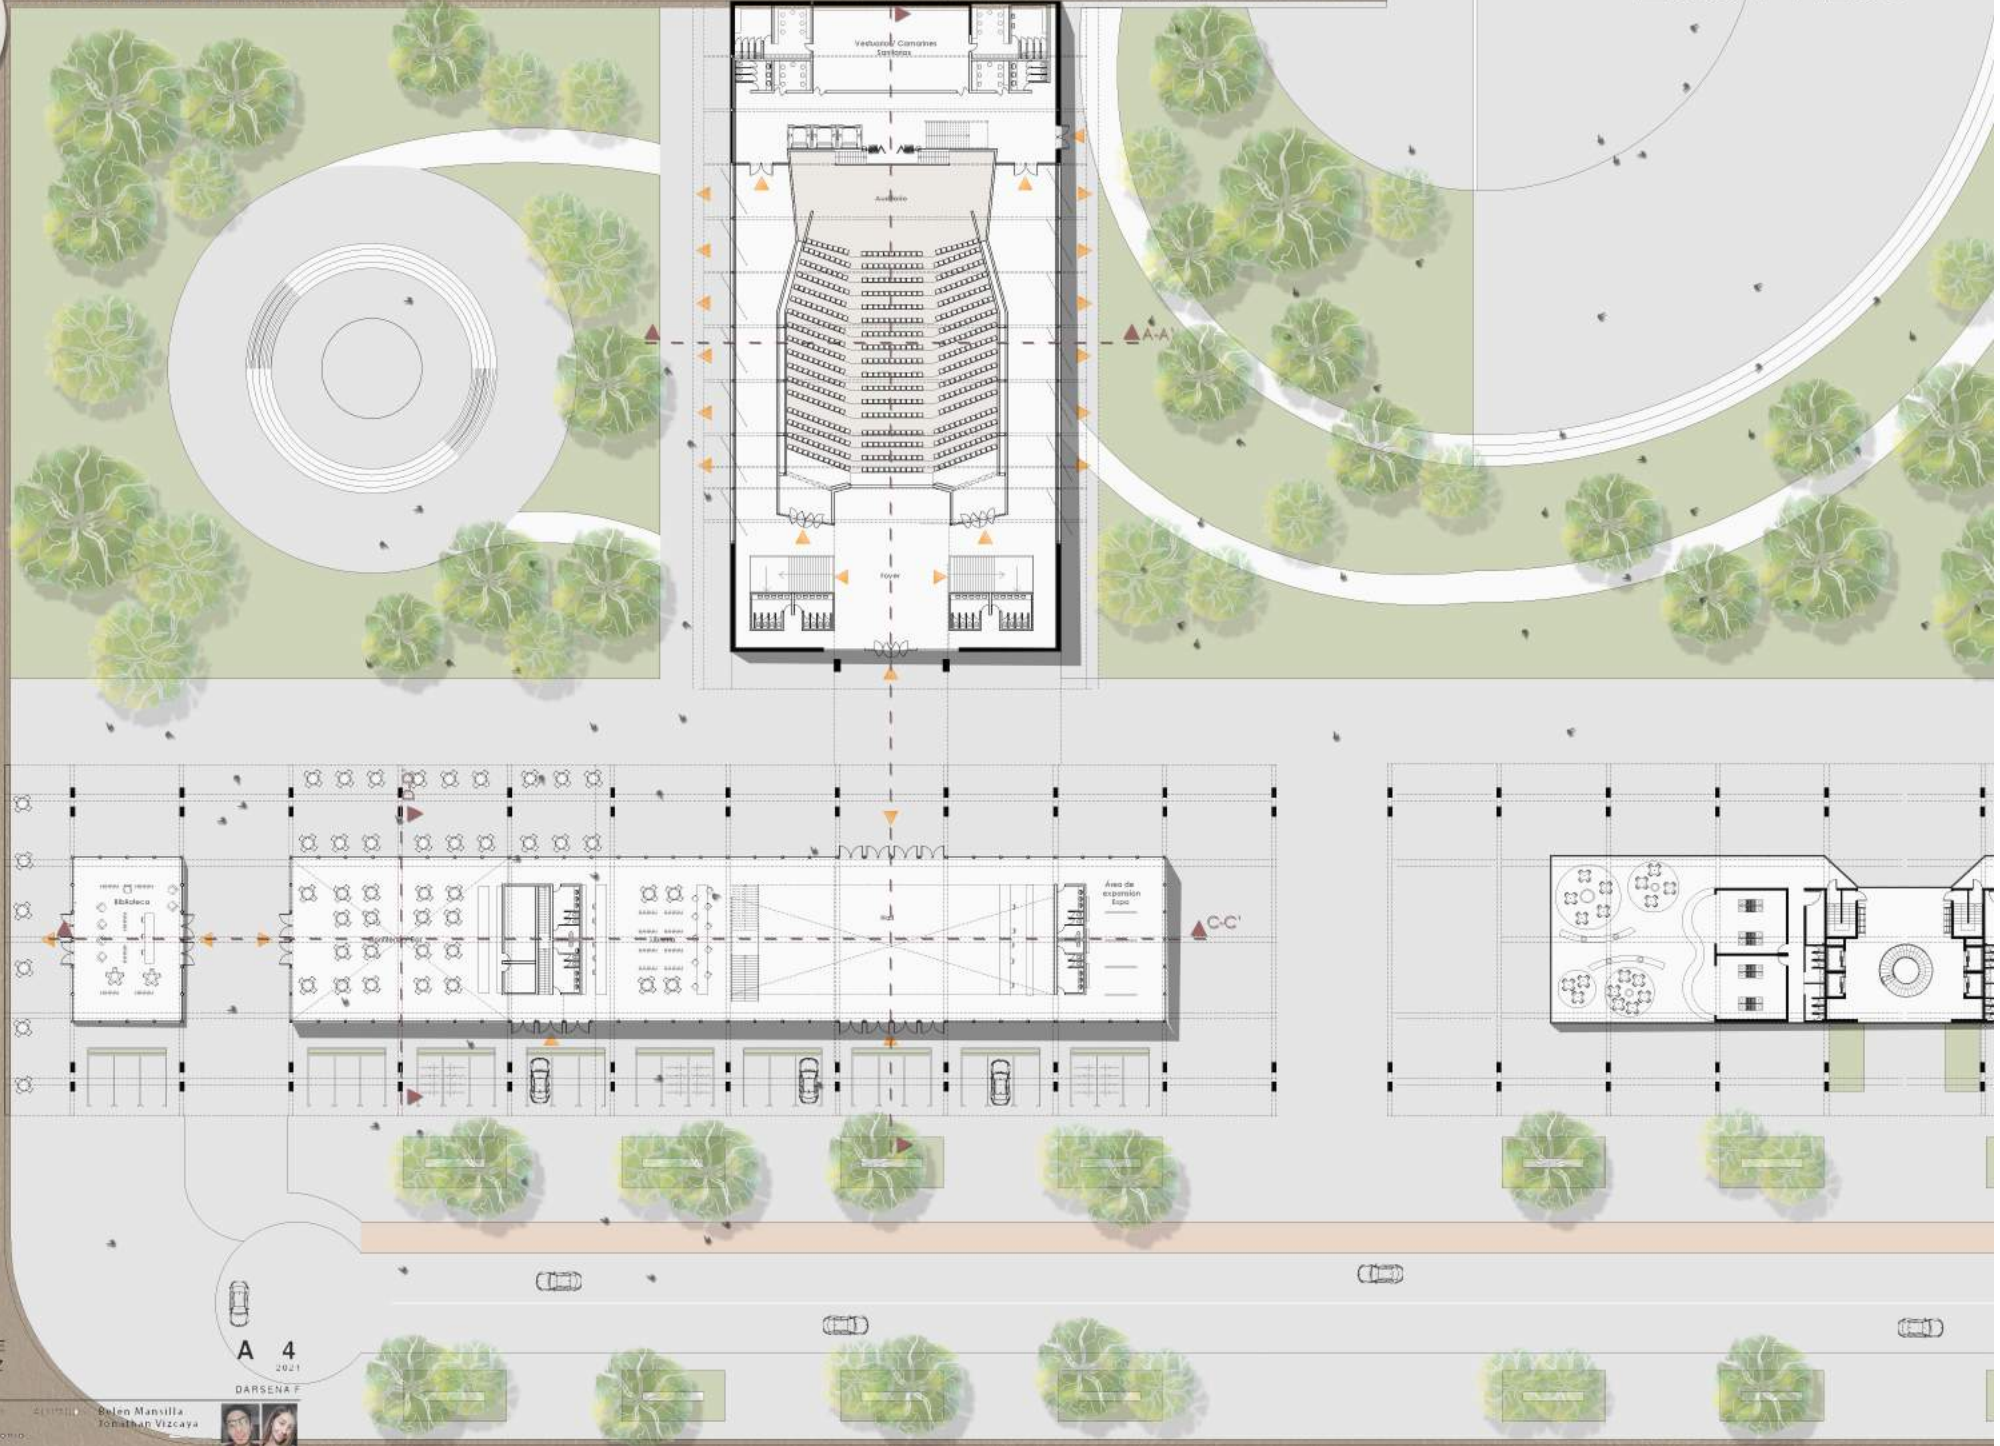

A+A ARRESE
ALVAREZ

Centro Cultural Costero

Sofía Napoli

A 4
2021

DARSENAL

Belen Mansilla
Tomás Vizcaya



PLANTA PRIMER PISO

ESC : 1:250



A+A ARRESE
ALVAREZ

Centro Cultural Costero

Sofía Napoli

A 4
2021


DARSENA F

ALVAREZ: Belén Manilla
Jonathan Viqueza



PLANTA SUBSUELO

ESC /: 1:250

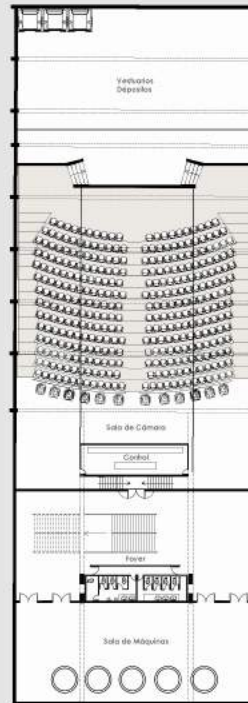



CORTES LONGITUDINALES

ESC : 1:250



corte A-A'



corte C-C'

A+A ARRESE
ALVAREZ
Centro Cultural Costero

A 4
2021
DARSENIA F


ALUMNOS: Belén Manville
Jonathan Vizcaya





CORTES TRANSVERSALES

ESC : 1:250



corte D-D'



corte B-B'

A+A ARRESE ALVAREZ

A 4
2021

Centro Cultural Costero

DARSENA F

ADJUNTO: Sergio Richomme

ALUMNO: Belem Mancilla


JTP: Francisco Farías

ALUMNO: Jonathan Vizzaya

DOCENTES: Martín Mastrandrea


Sofía Nappo



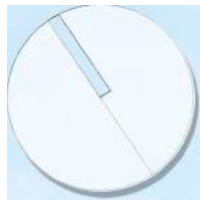

CORTES PERSPECTIVADO

ESC : 1:200

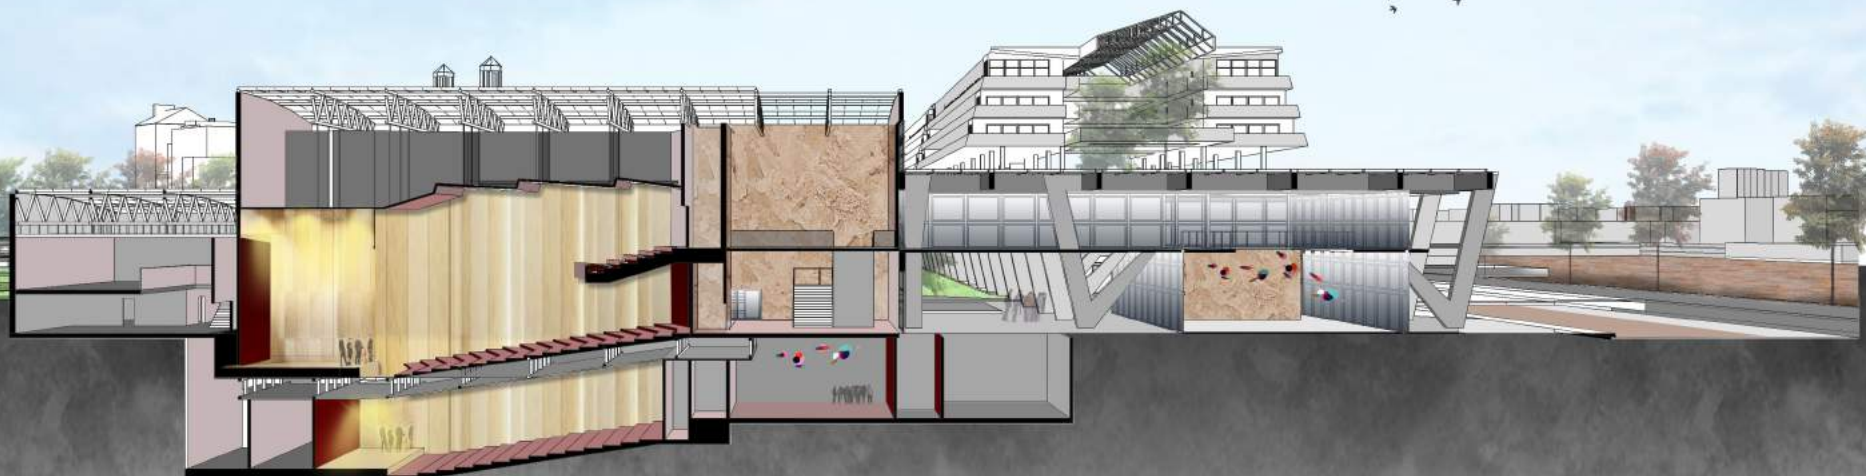

A+A ARRESE
ALVAREZ

Centro Cultural Costero

A 4
2021


DARSENA F

ADJUNTO: Sergio Richonnier
JTP: Francisco Fariás
DOCENTES: Martín Mastrantonio
Sofía Napoli

ALUMNOS: Belen Mansilla
Jonathan Vizcaya




- Auditorio/S de Música
- Hall
- Librería
- Bar/Confitería
- Biblioteca
- Anfiteatro

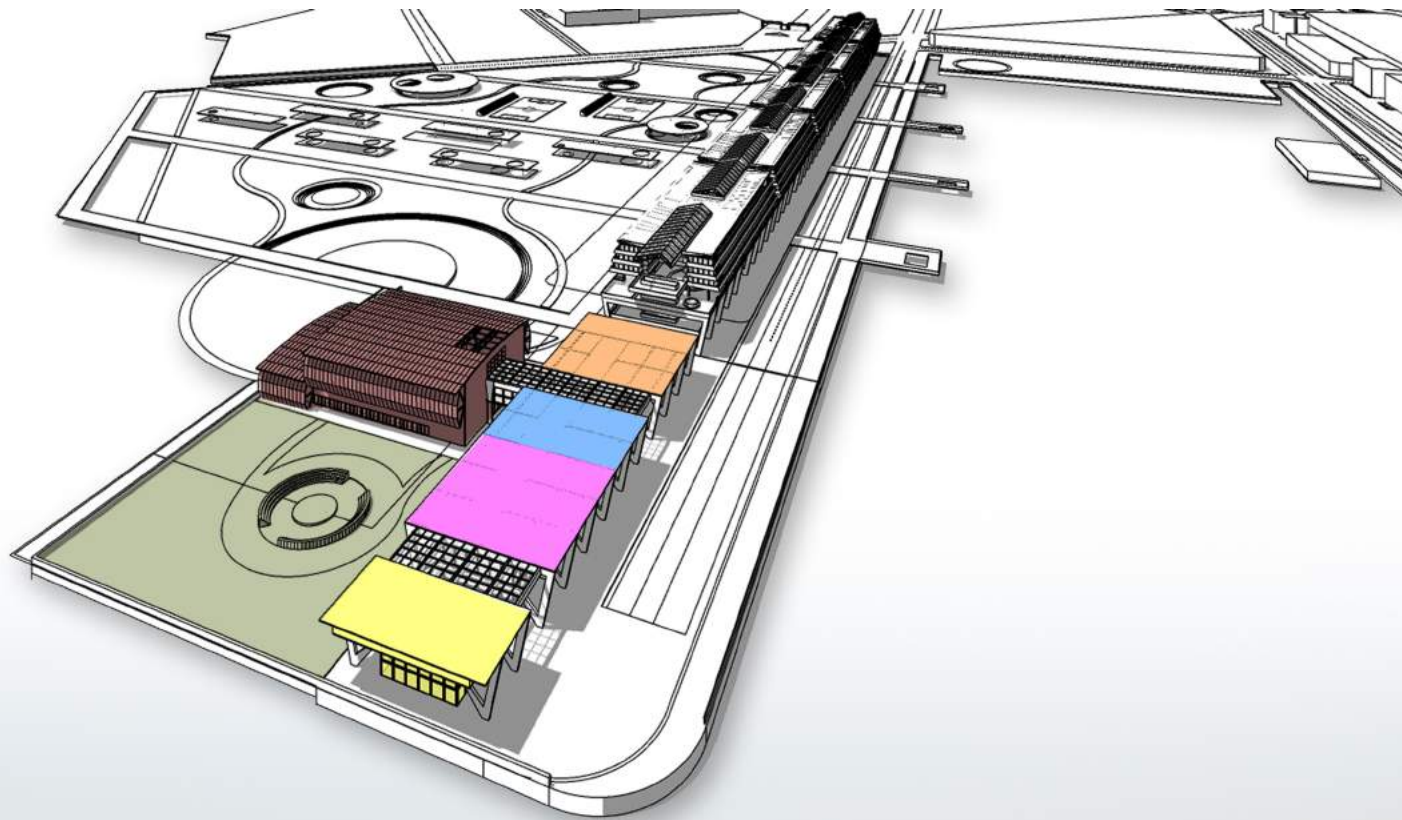

● Público


● Privado

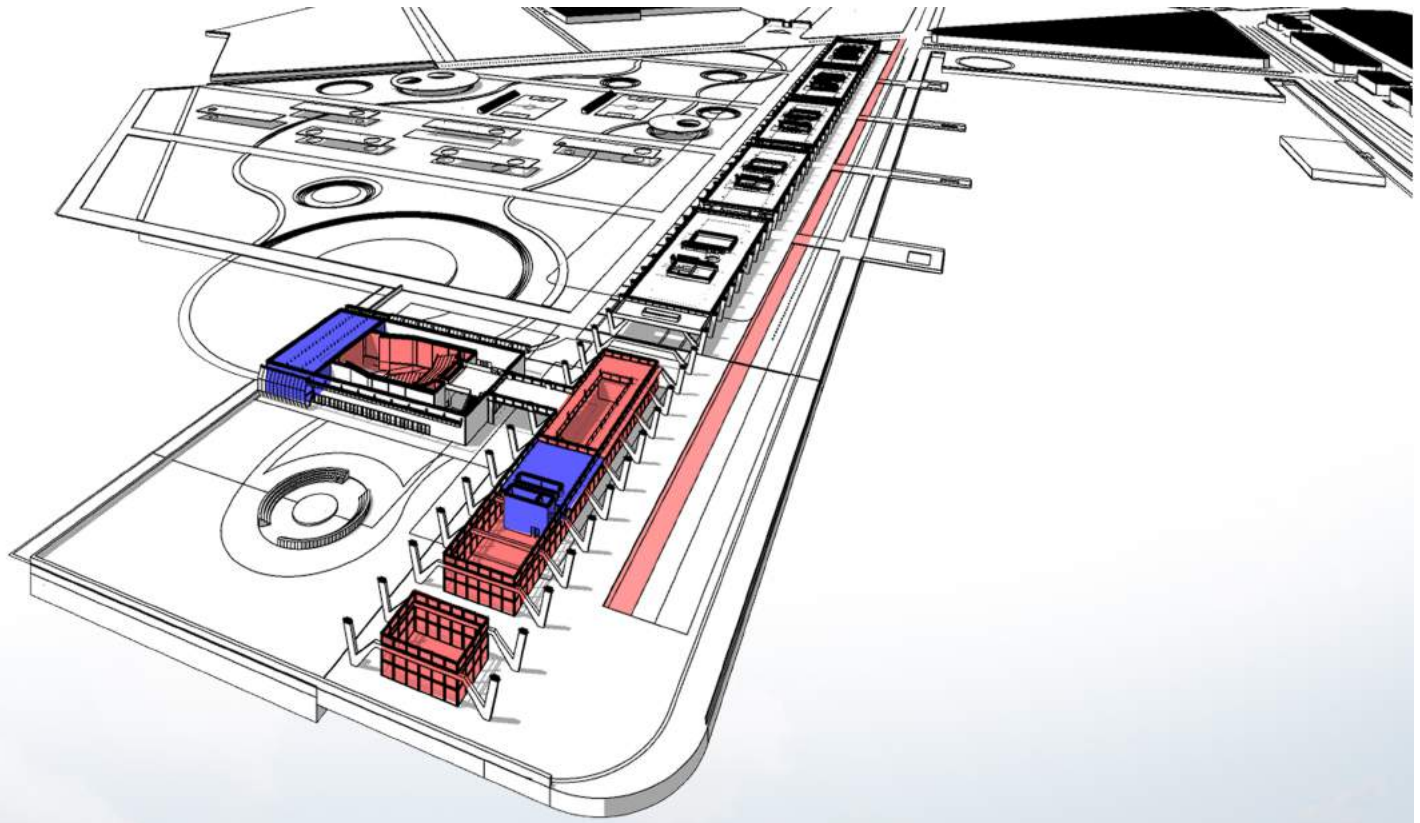

- Recorrido Público
- Recorrido Privado
- Recorrido Artistas



Bicisenda

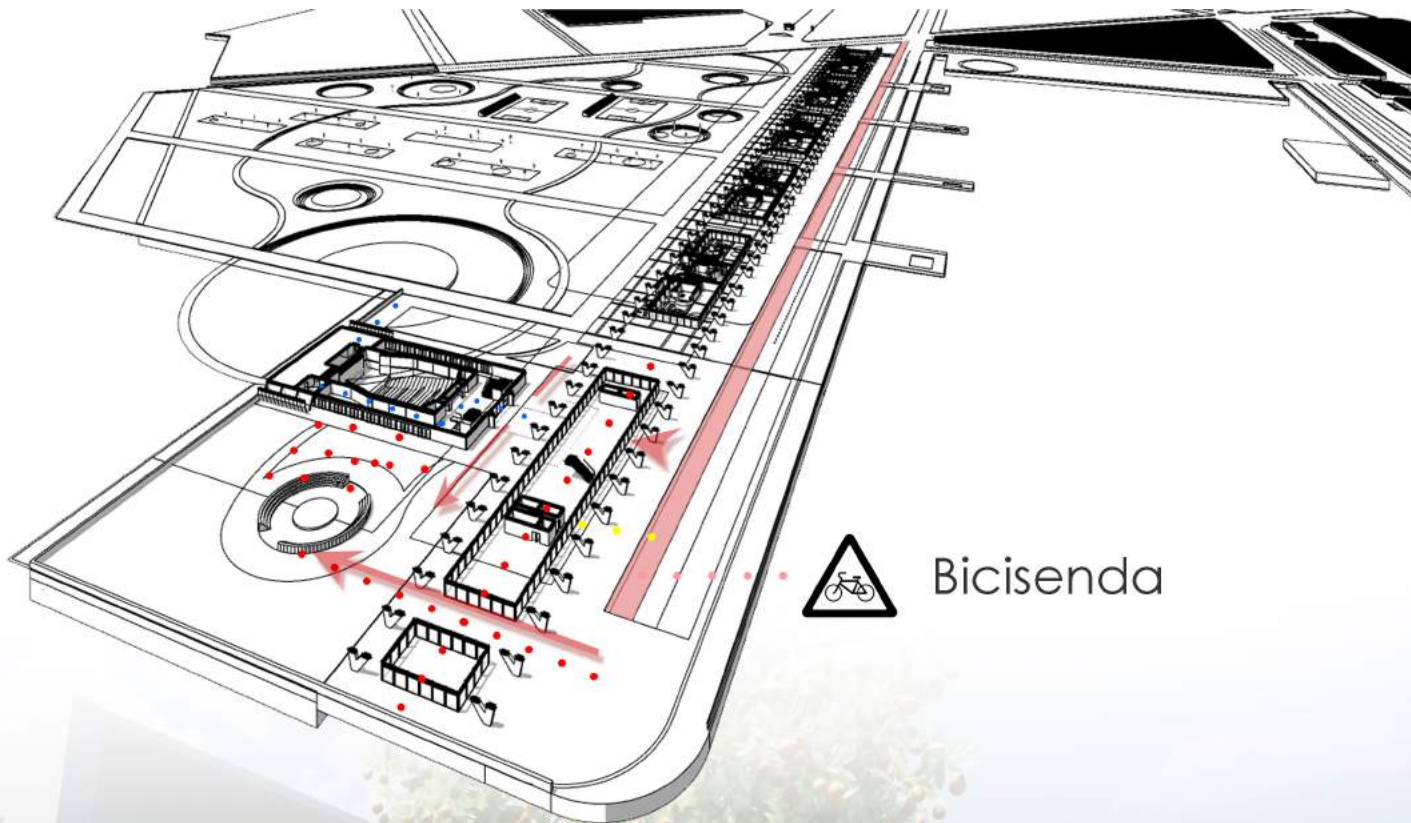

Bicisenda



A+A ARRESE
ALVAREZ

A 4

D'ARSENIA F

Centro Cultural Costero








A+A ARRISE
ALVAREZ

A 4
BARRERA F

Centro Cultural Costero






A+A ARRESE
ALVAREZ

Centro Cultural Costero











A+A ARRESE
ALVAREZ

Centro Cultural Costero









A+A ARRESE
ALVAREZ

Centro Cultural Costero








A+A ARRESE
ALVAREZ

Centro Cultural Costero

ADJUNTO Sergio Riccoboni

JTP. FRANCISCA FANZO

DOCENTES Martín Mastrantonio

Sofía Dazoli

A 4
2021

DARSENA F

ALUMNOS Belen Manilla

Jonatban Vizzayo





A+A ARRESE
ALVAREZ

Centro Cultural Costero

ABUJUNIO Sergio Richennier

CEP Francisco Ferraz

DOCENTE S. Martín Mastrantonio

Sofía Nagel

A 4

2021

DARSENIA

ALUMNO Bedon Mantilla

Jenabon Vizzaya





