


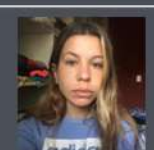


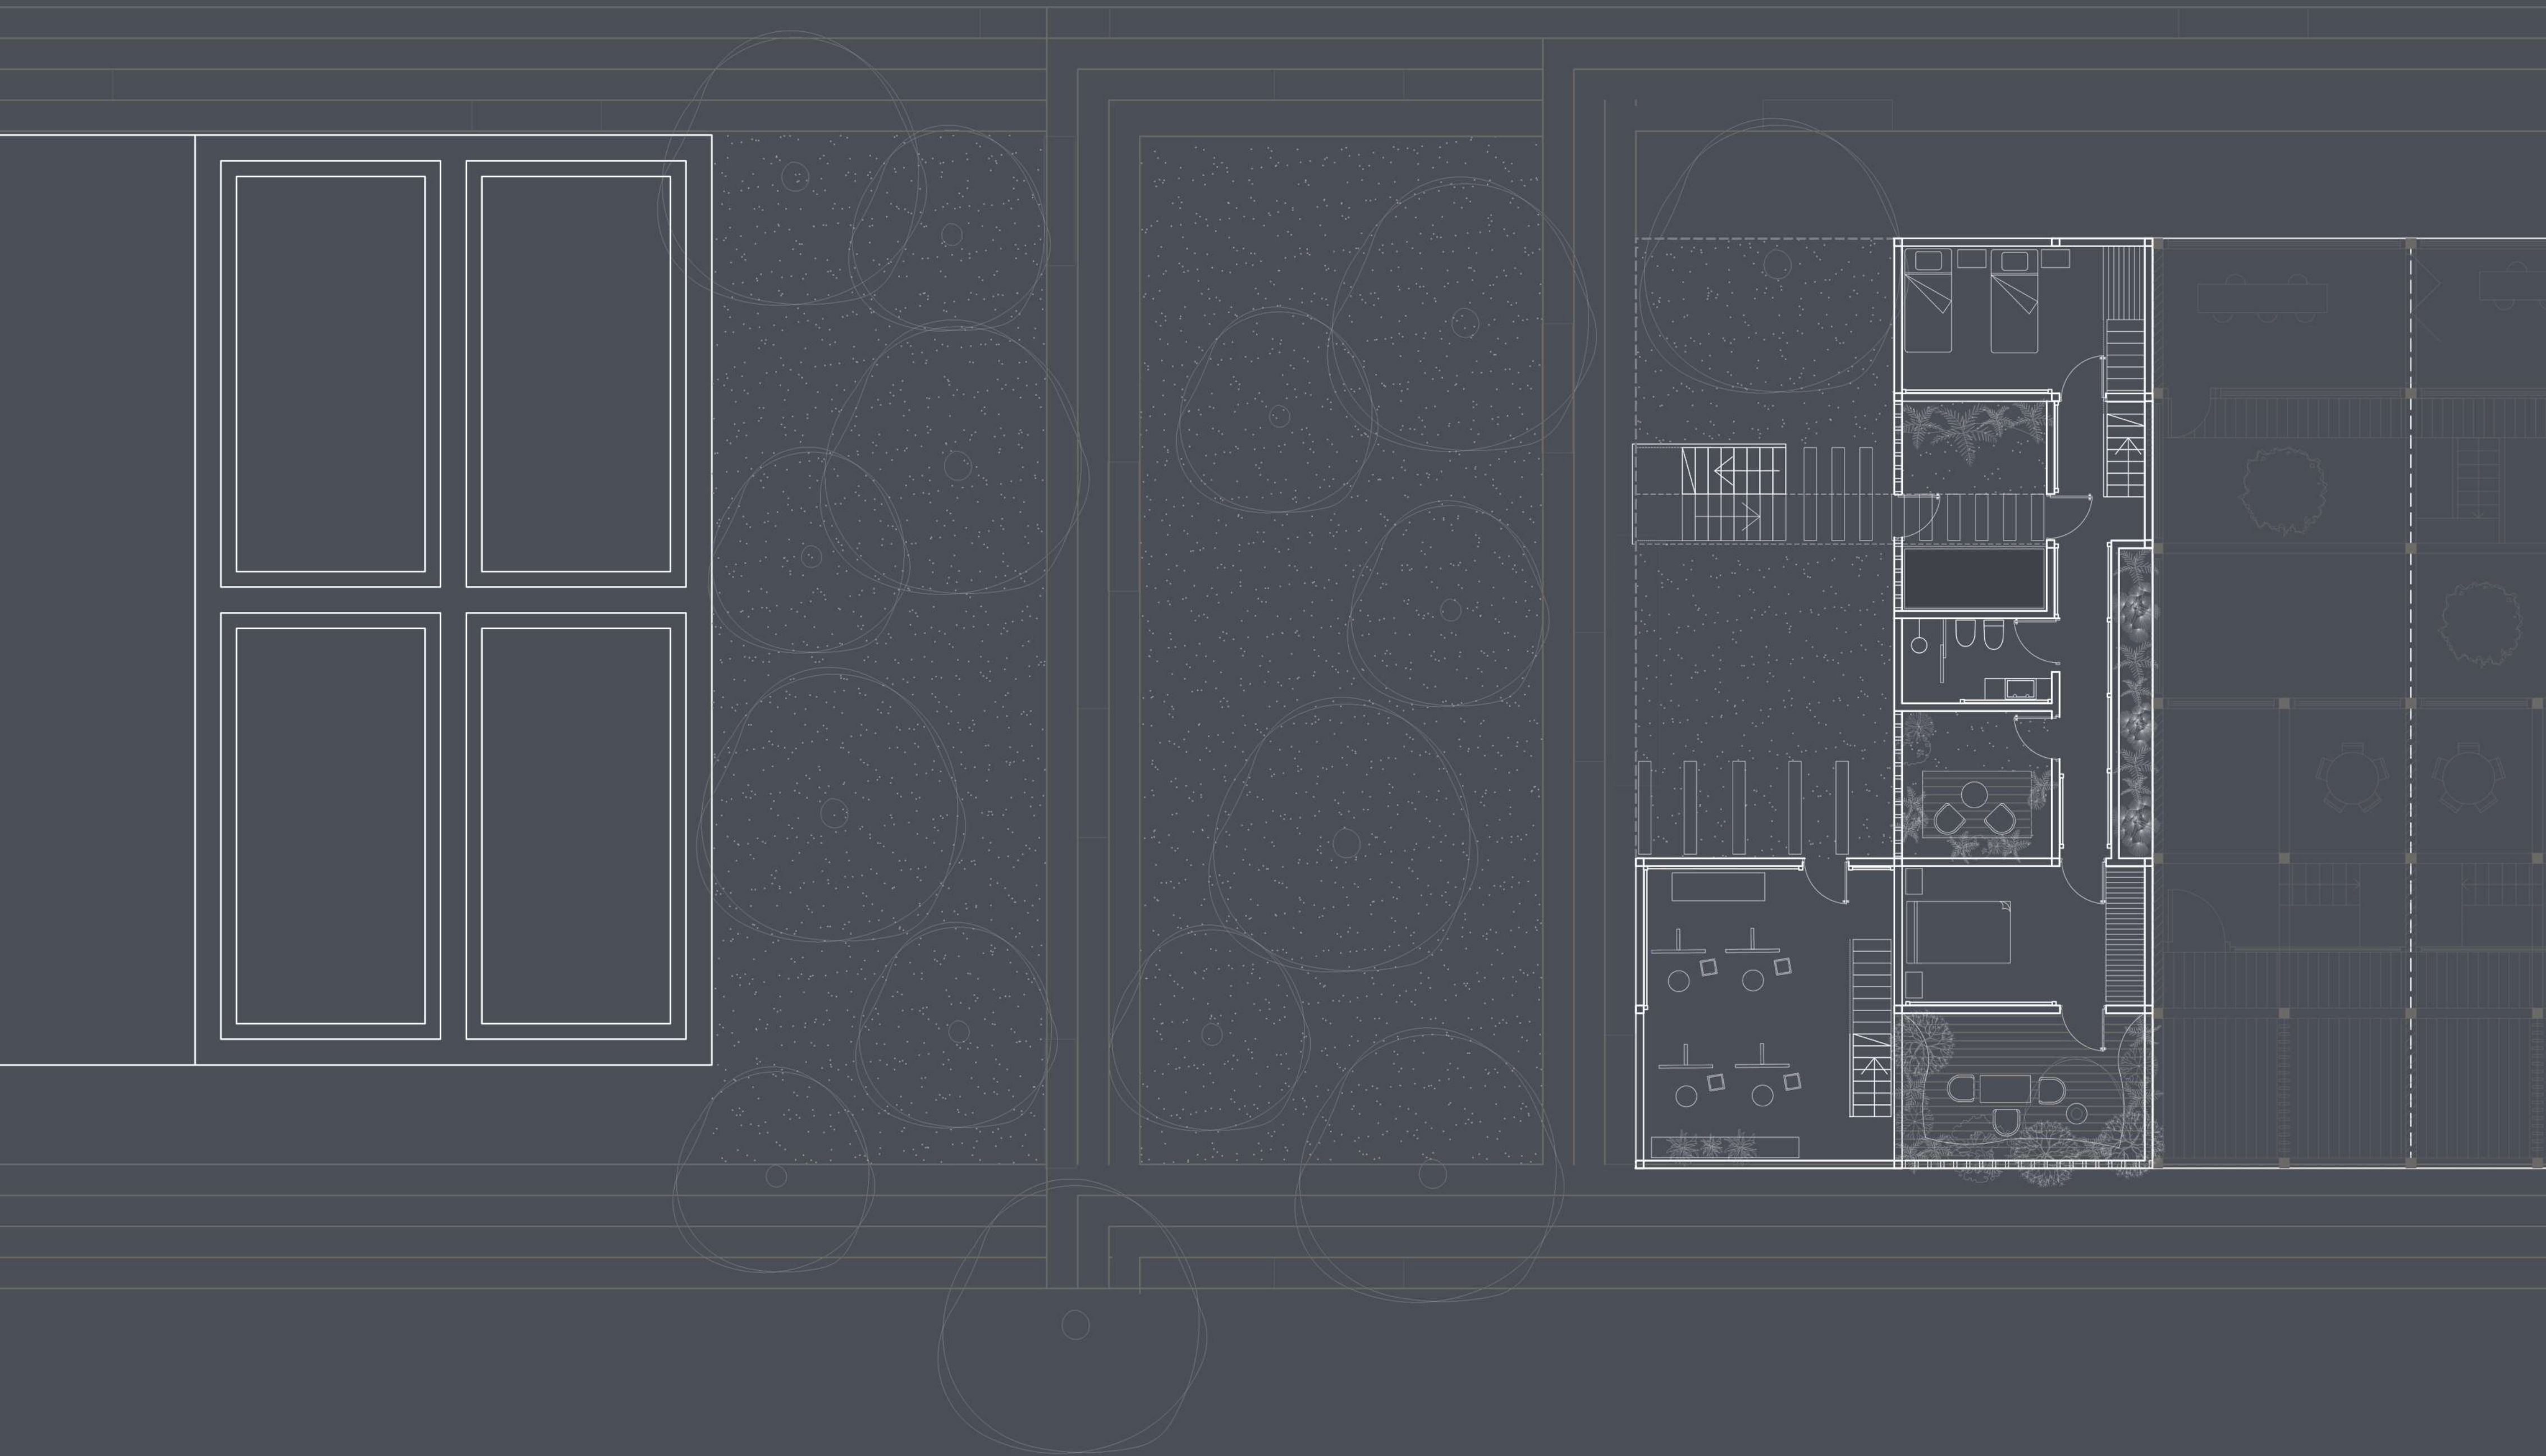


CASA A

CASA B

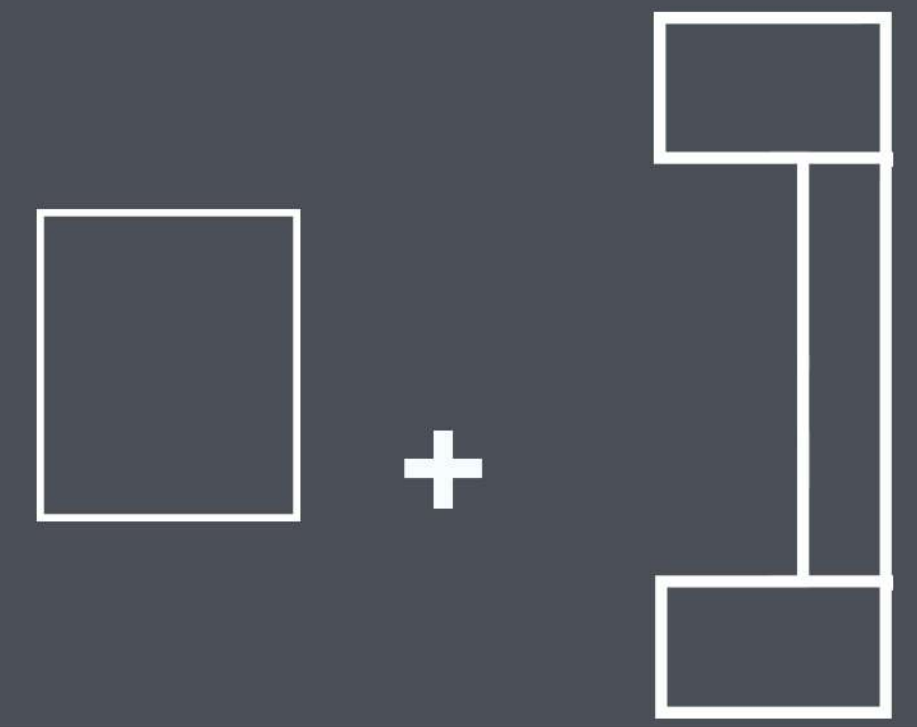


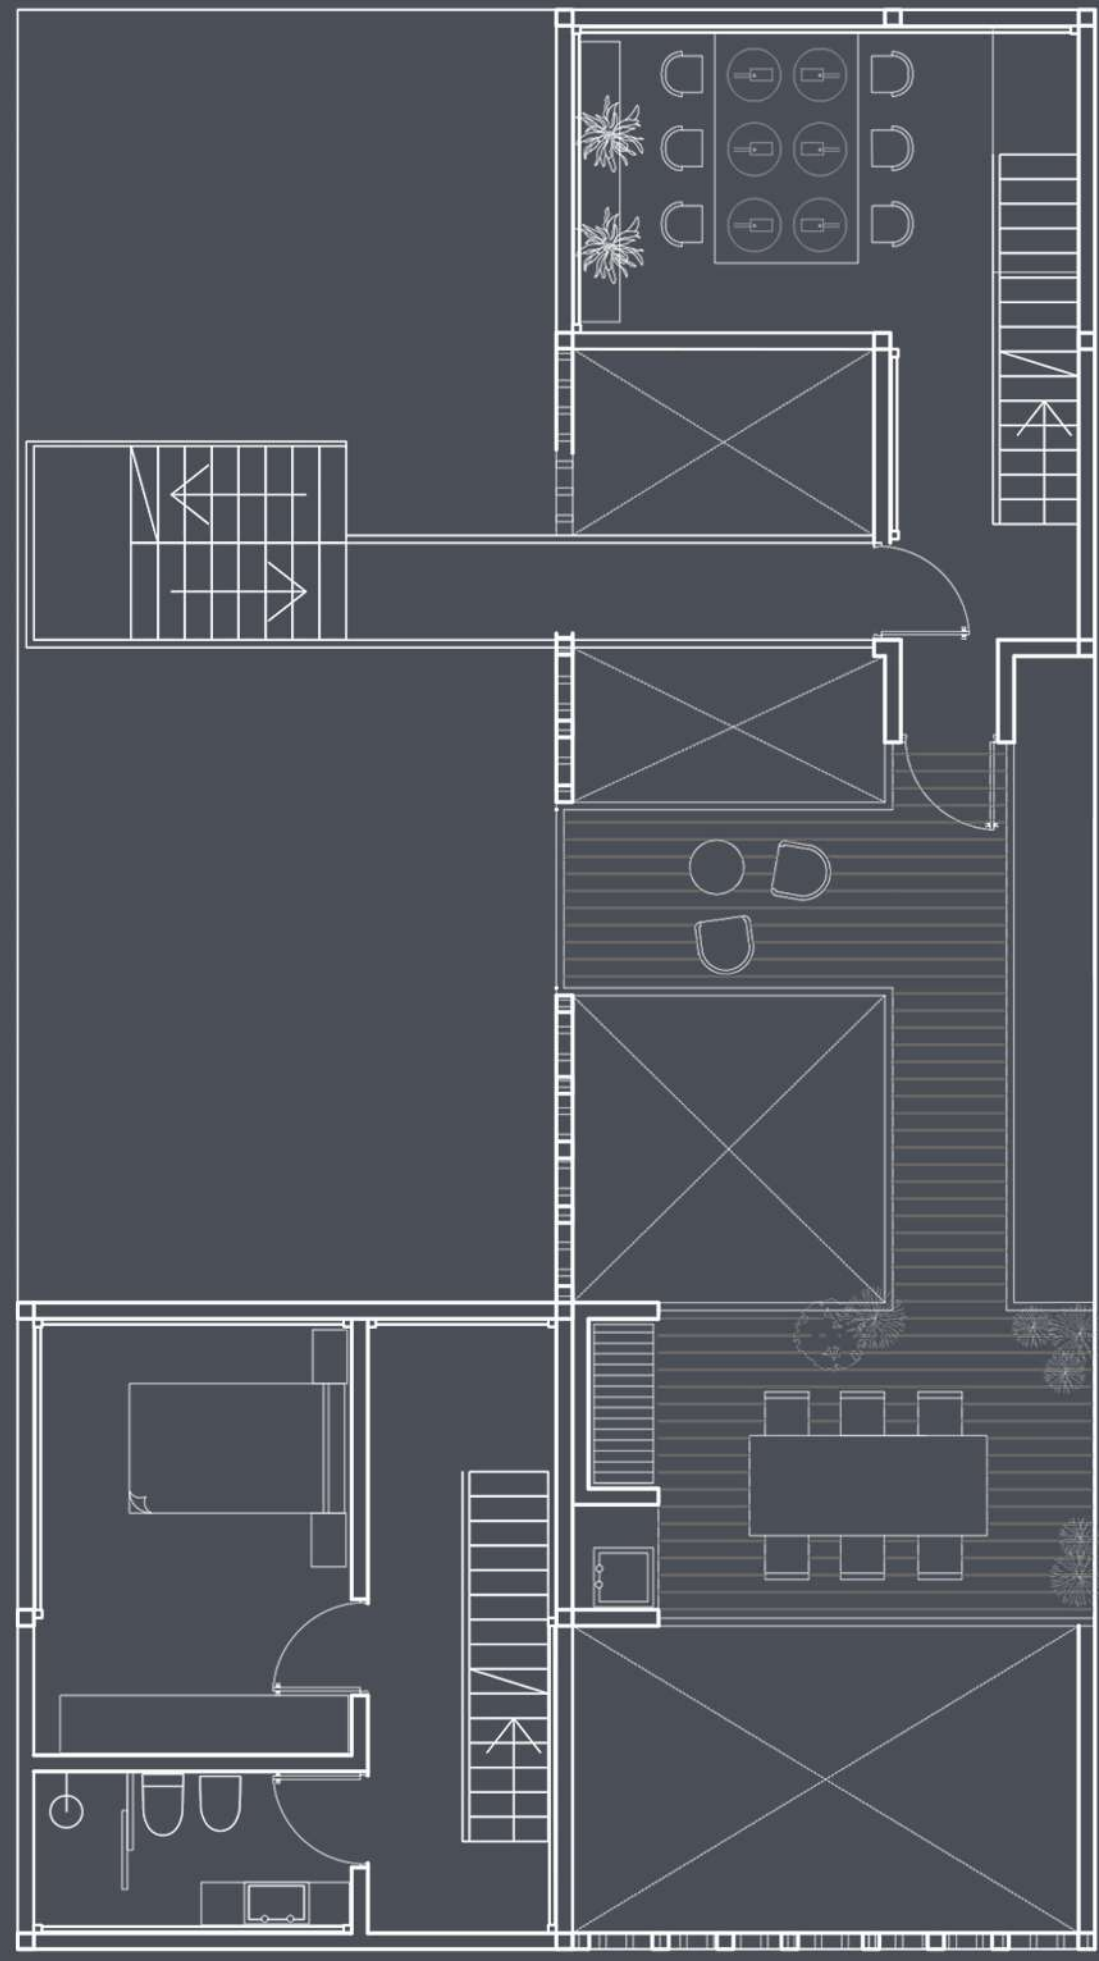


PRIMER PISO

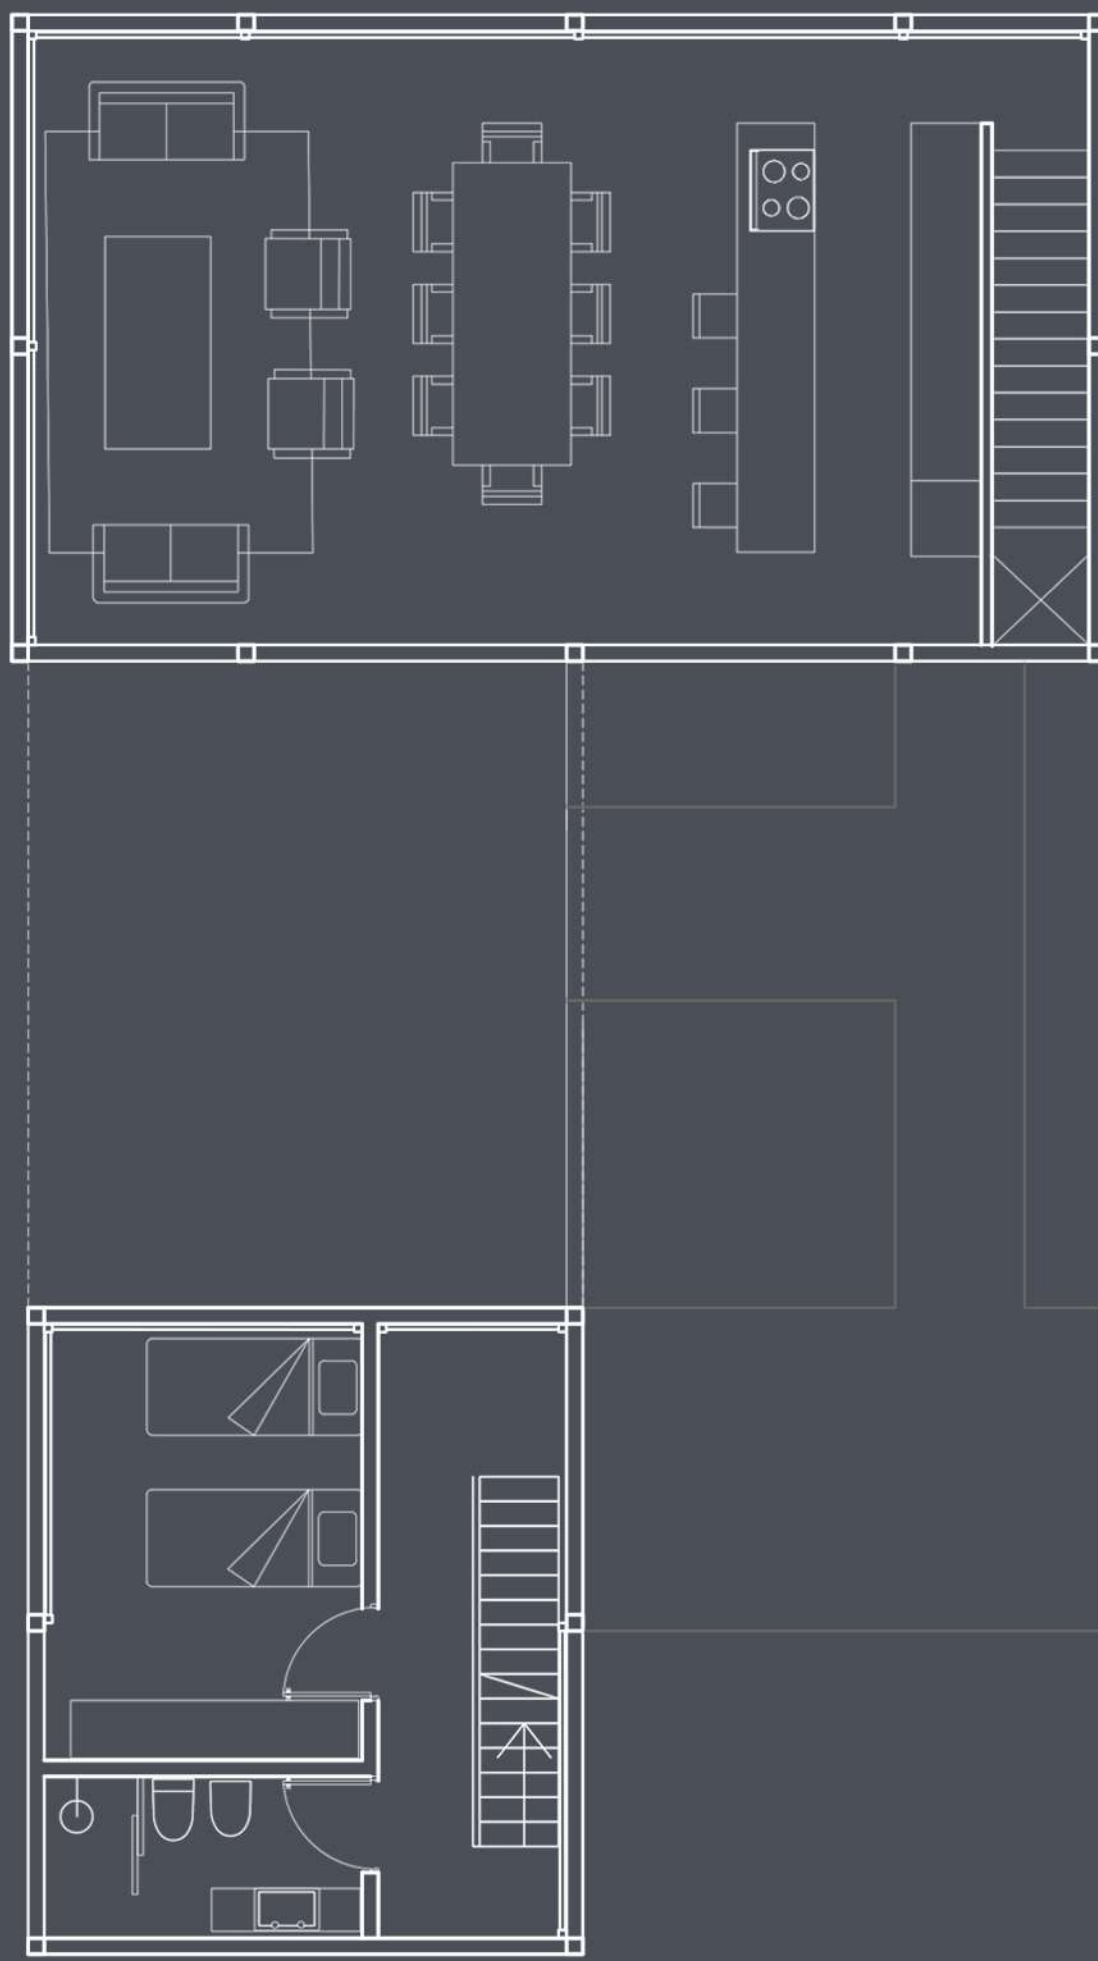

SEGUNDO PISO

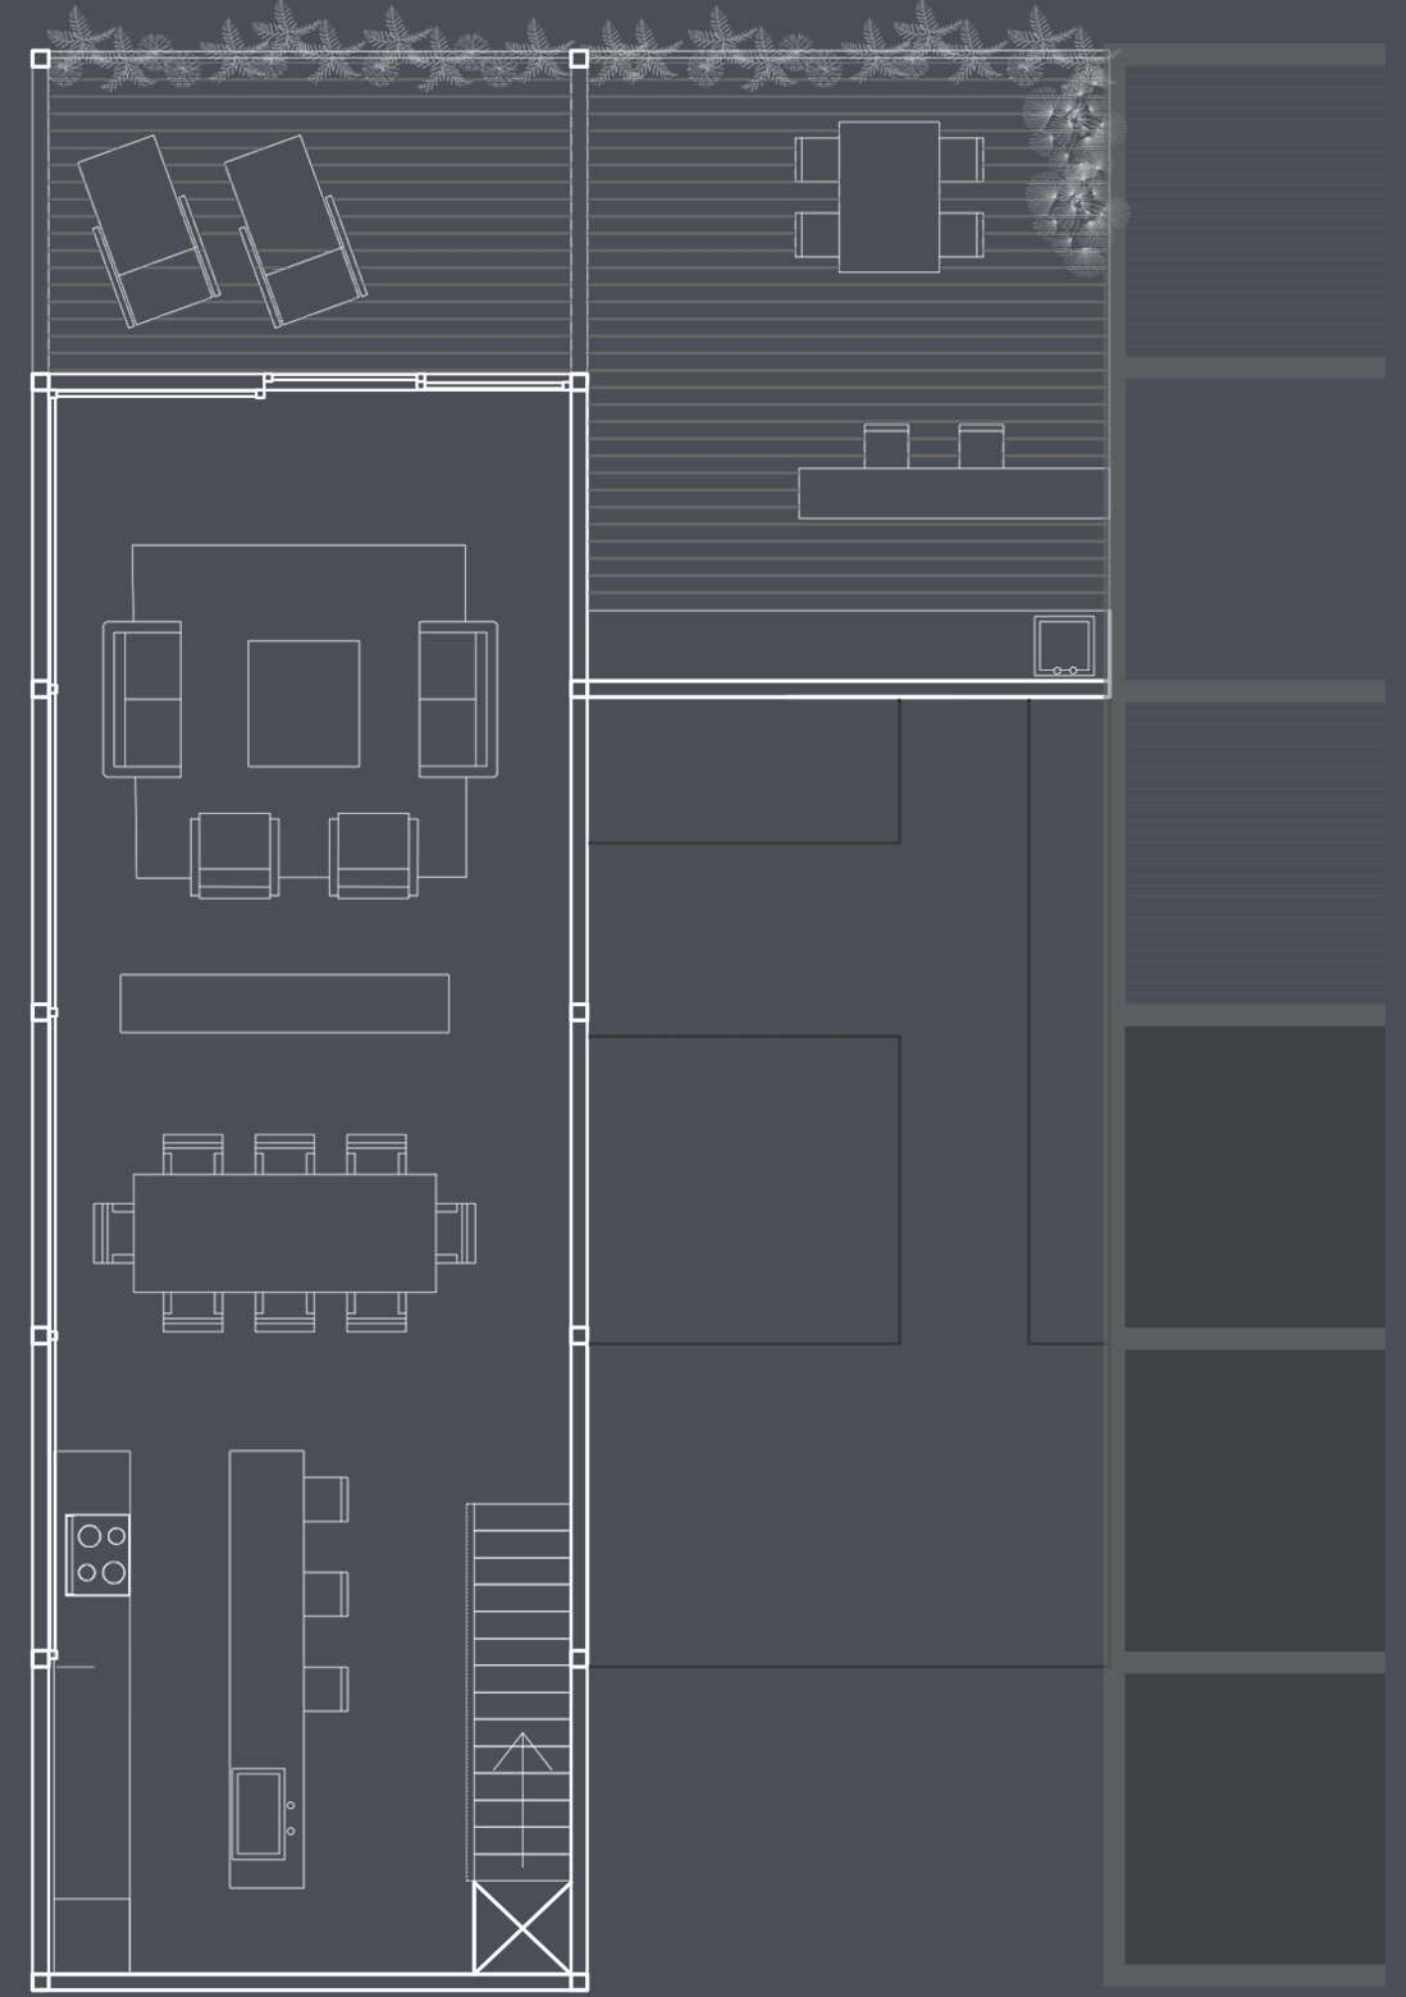

TERCER PISO

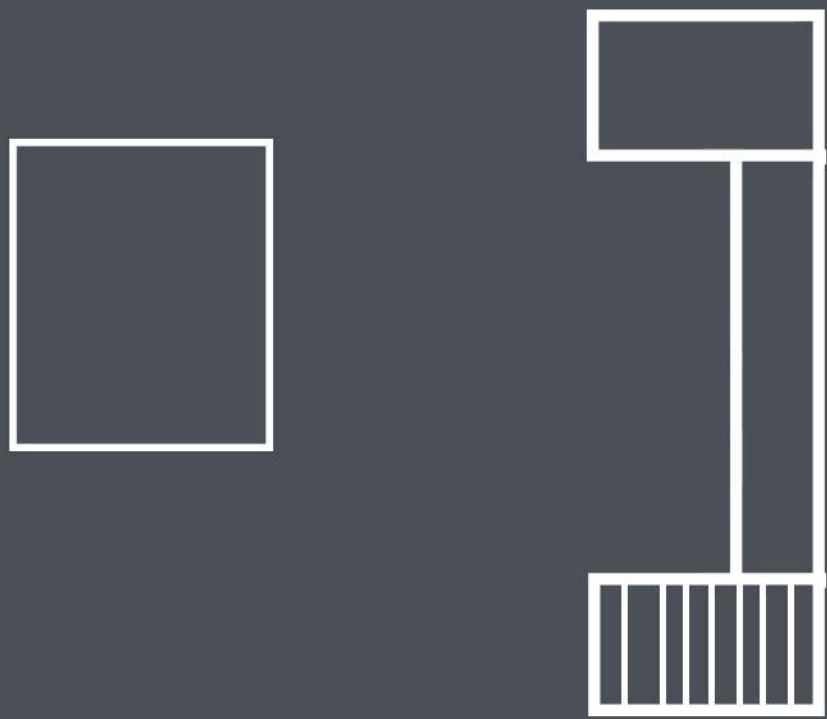

V1

V2




V1




V2





V1

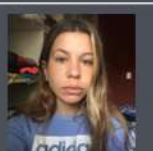


CORTE LONGITUDINAL

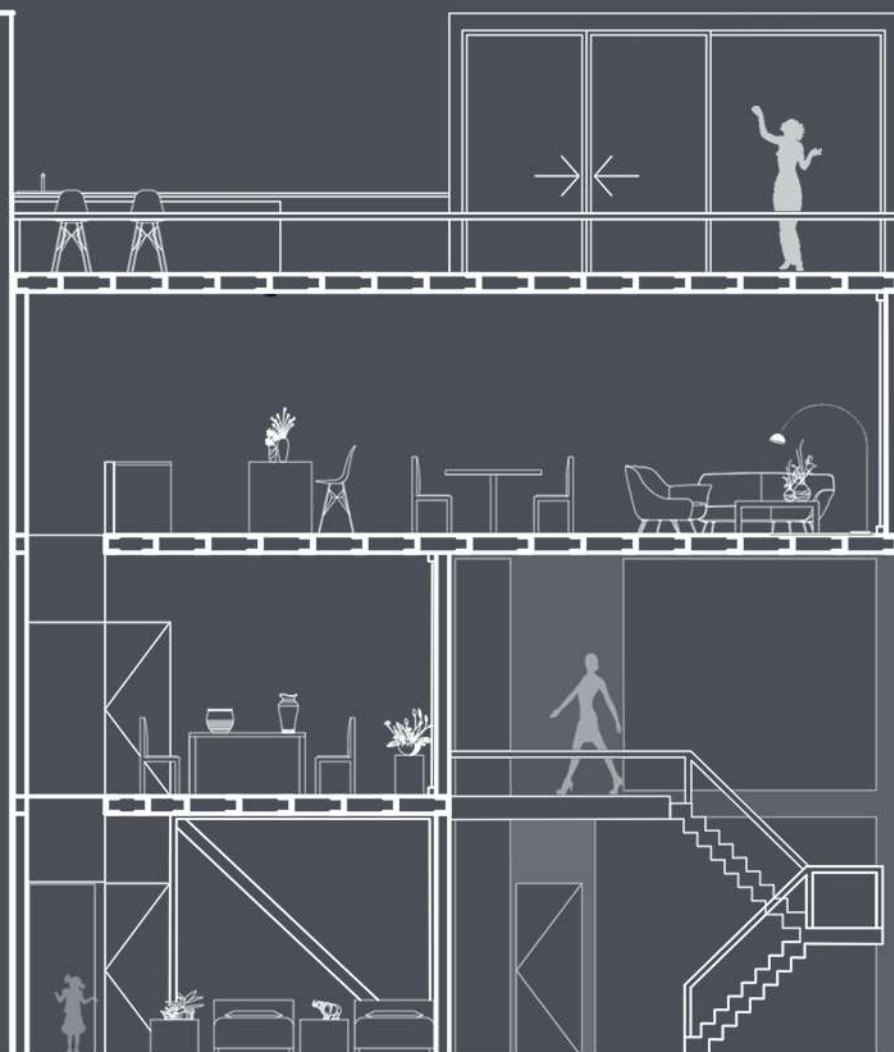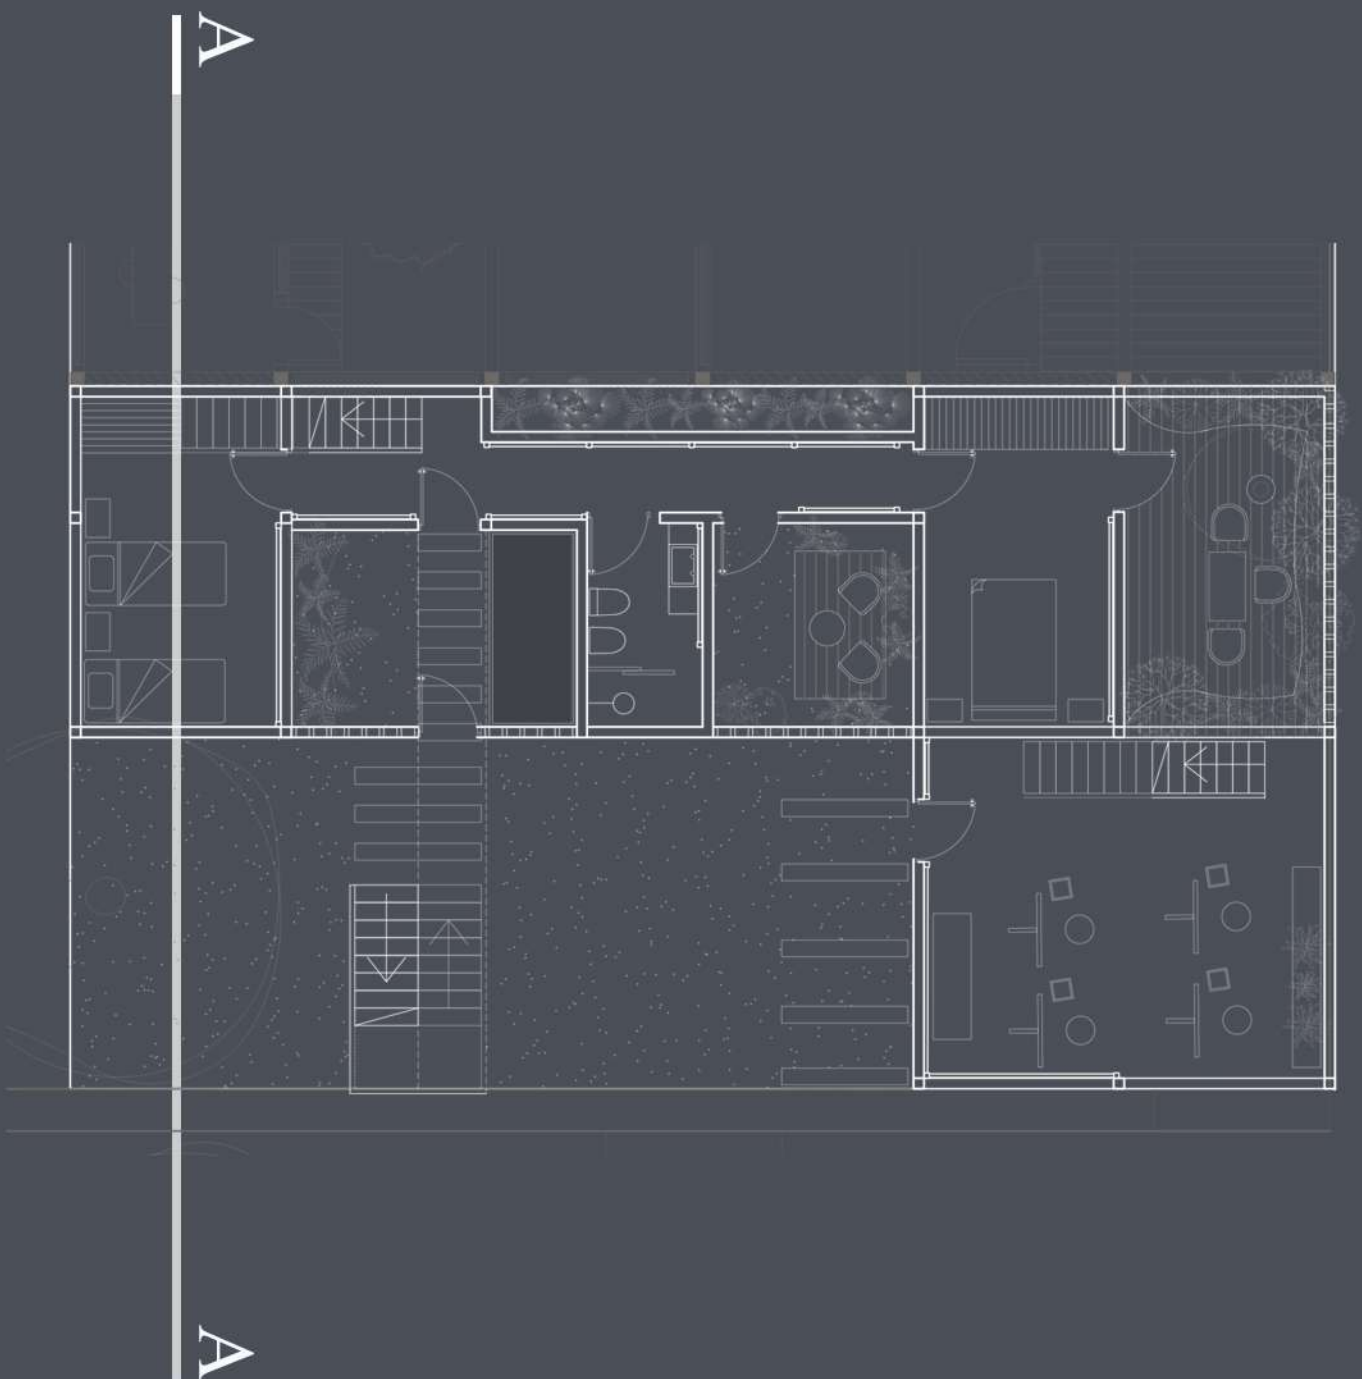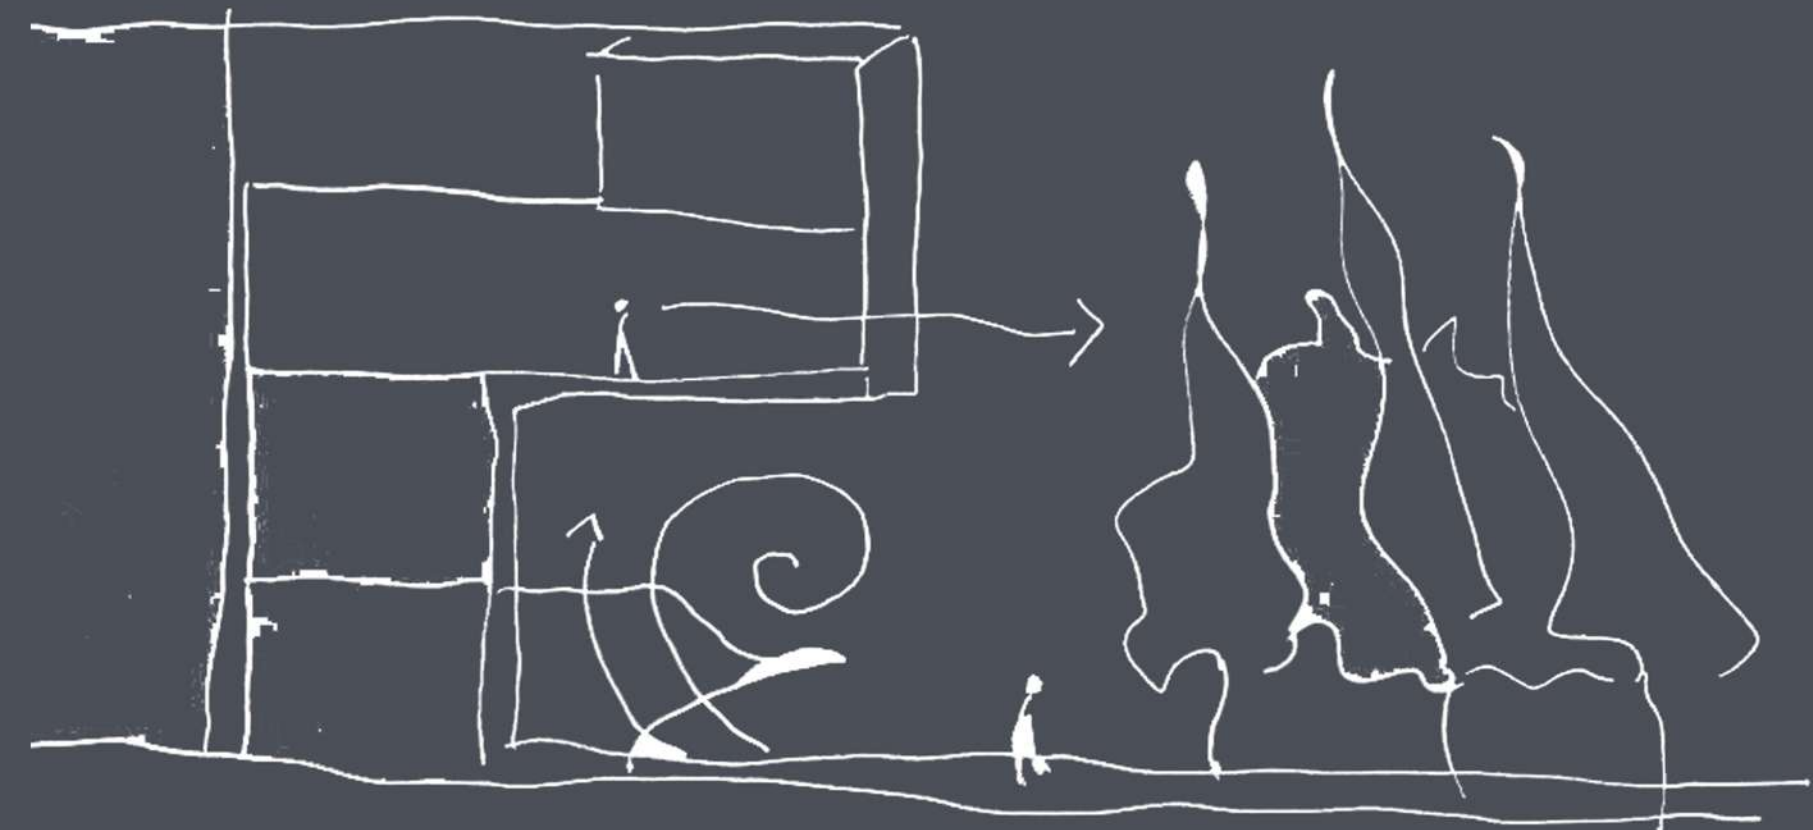

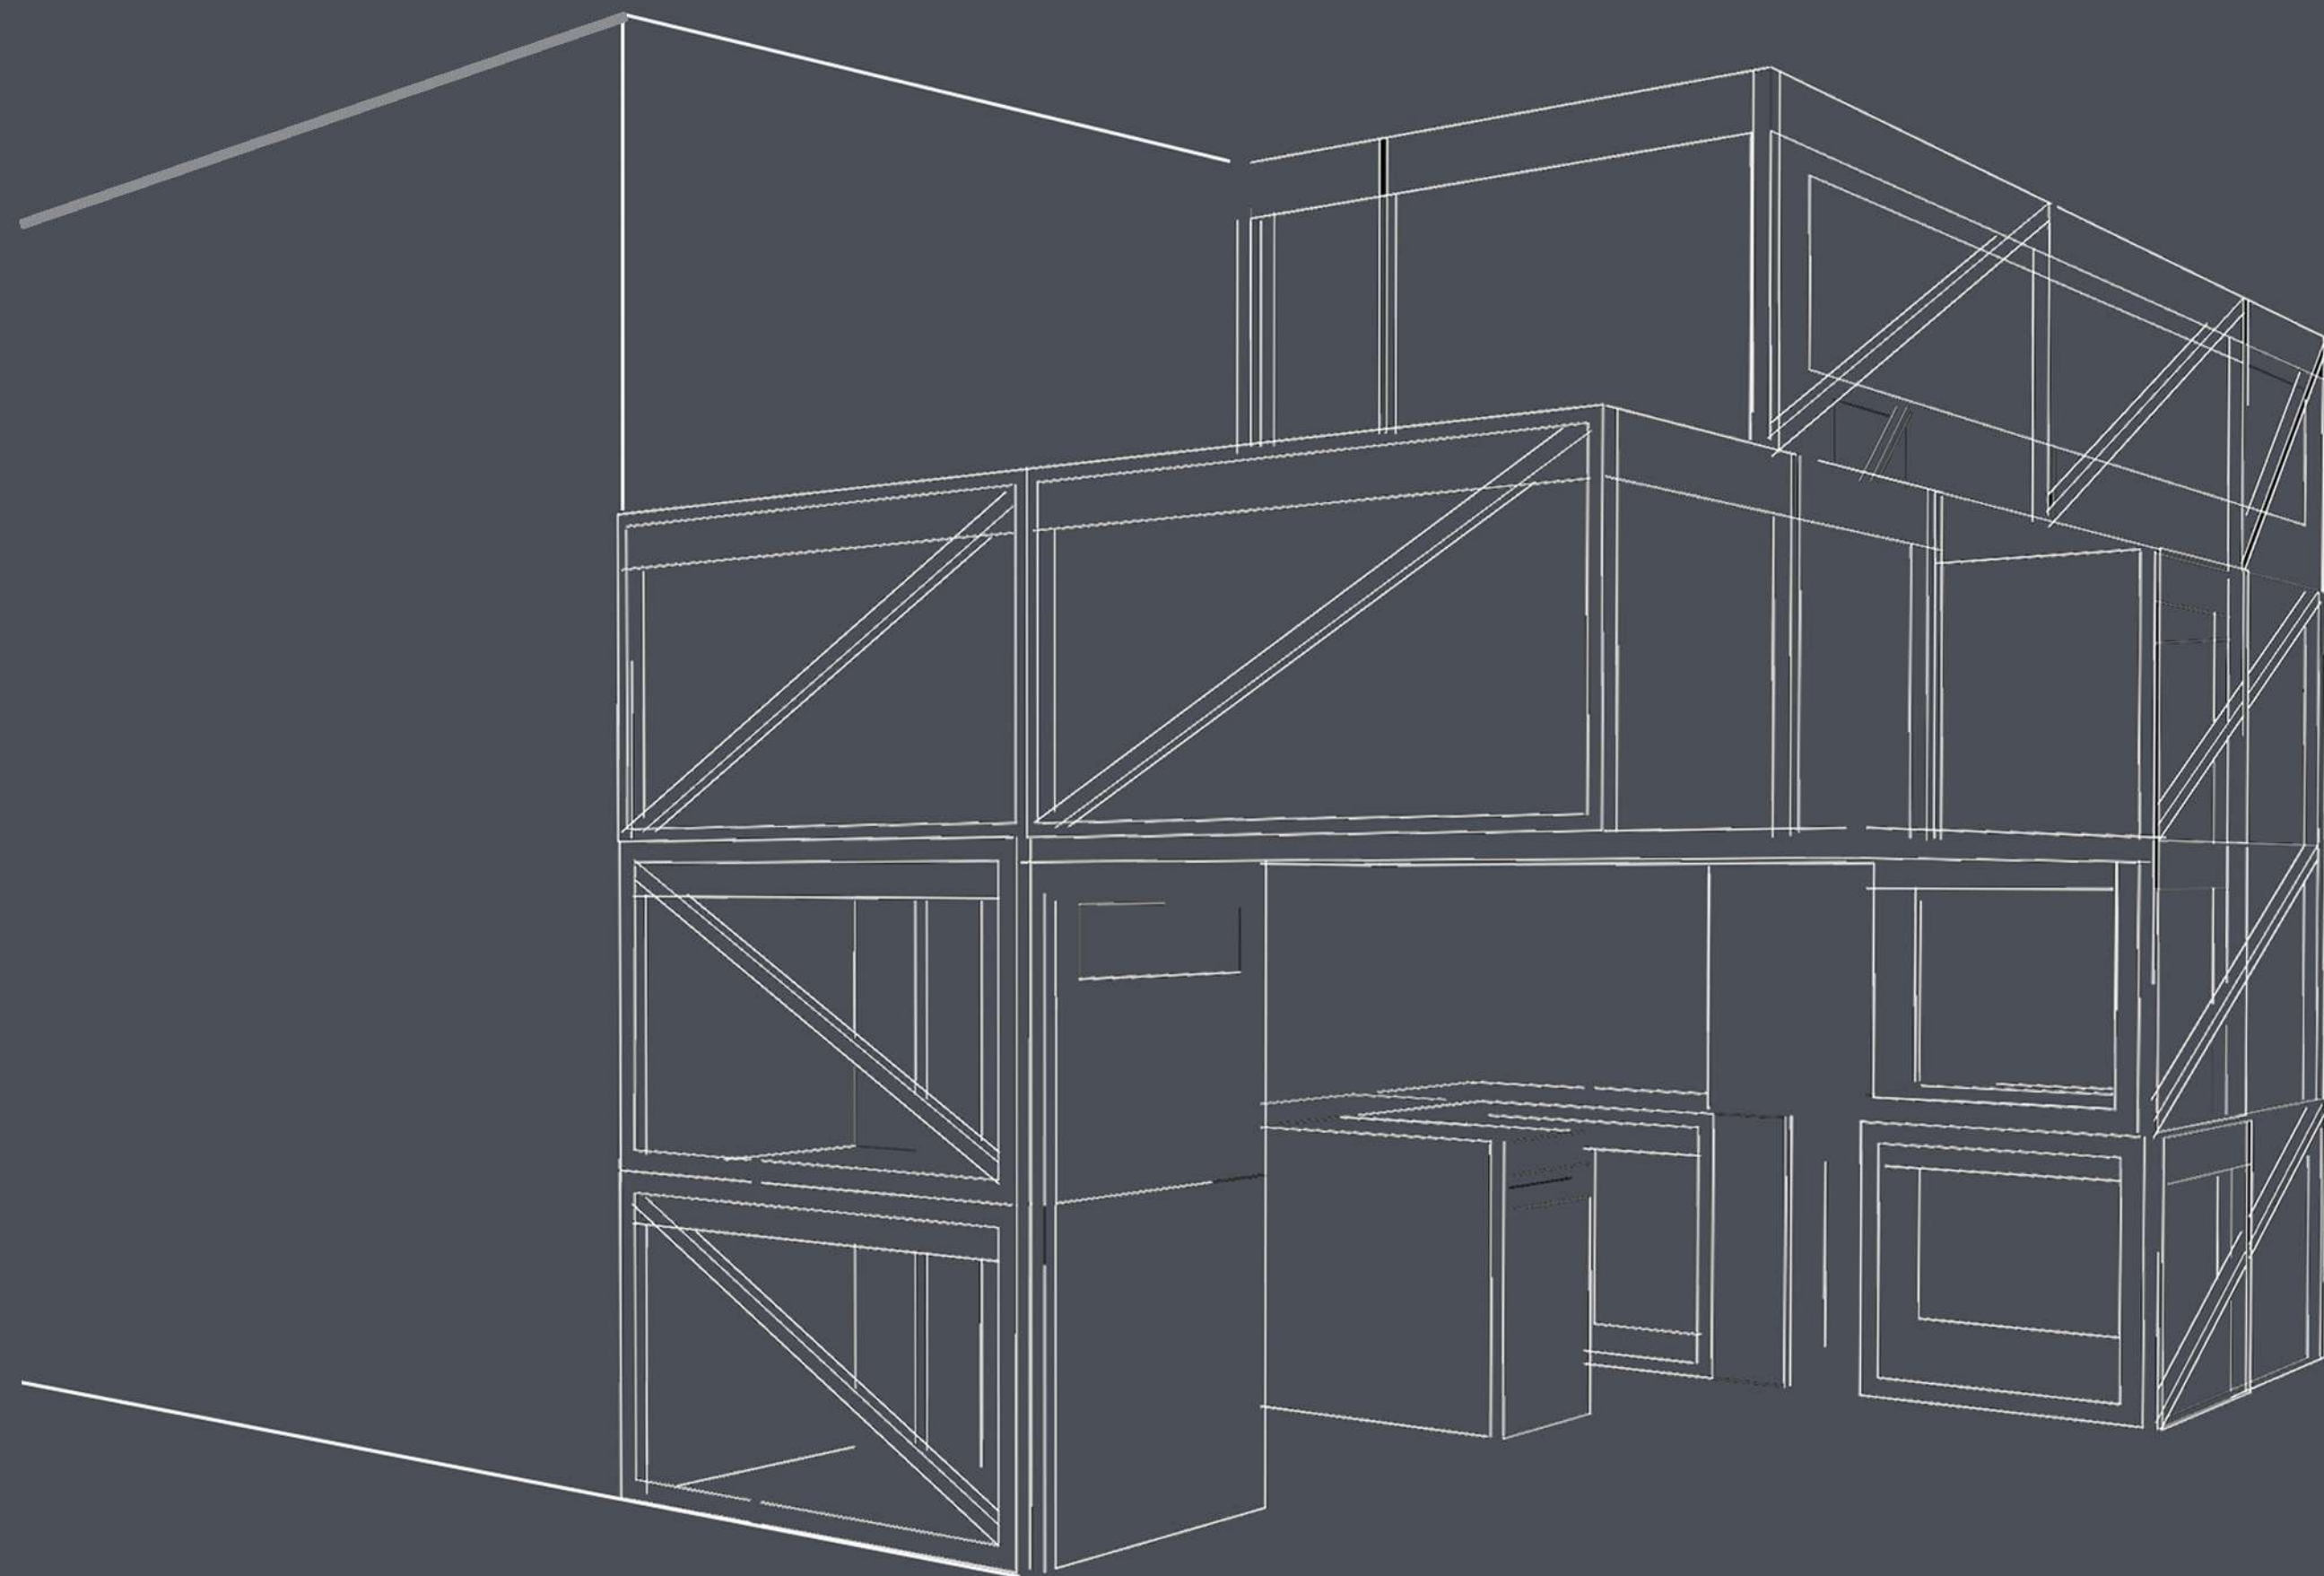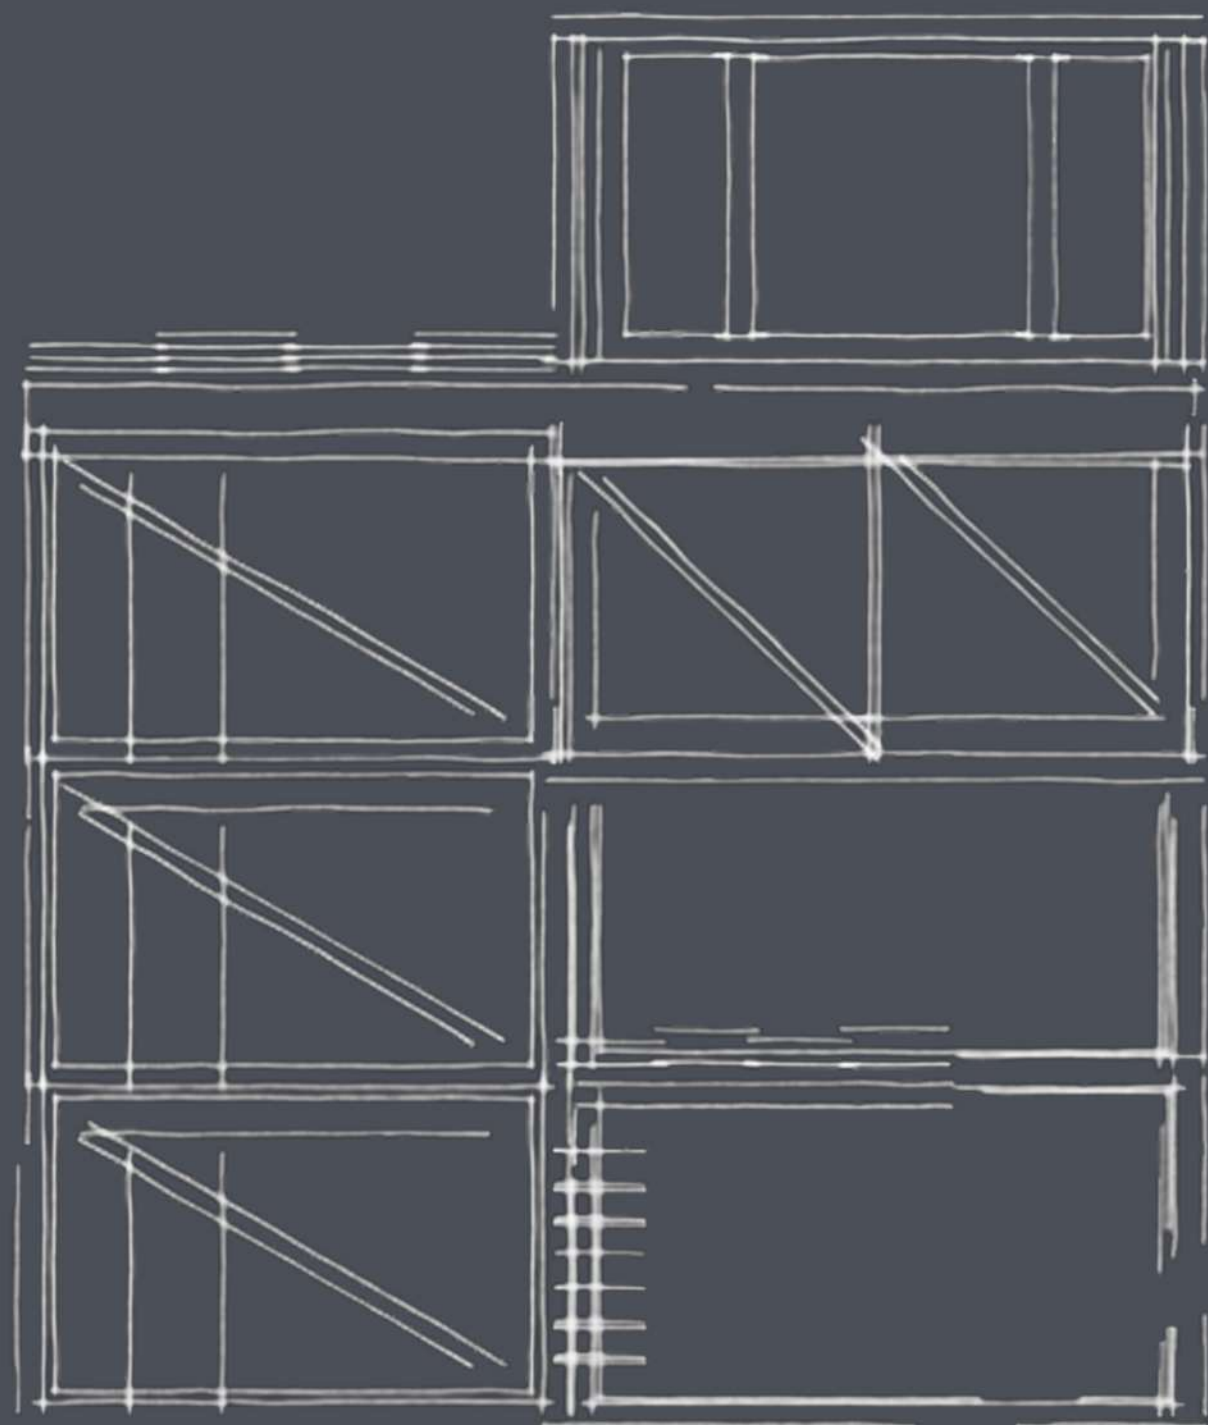

VISTA NORTE

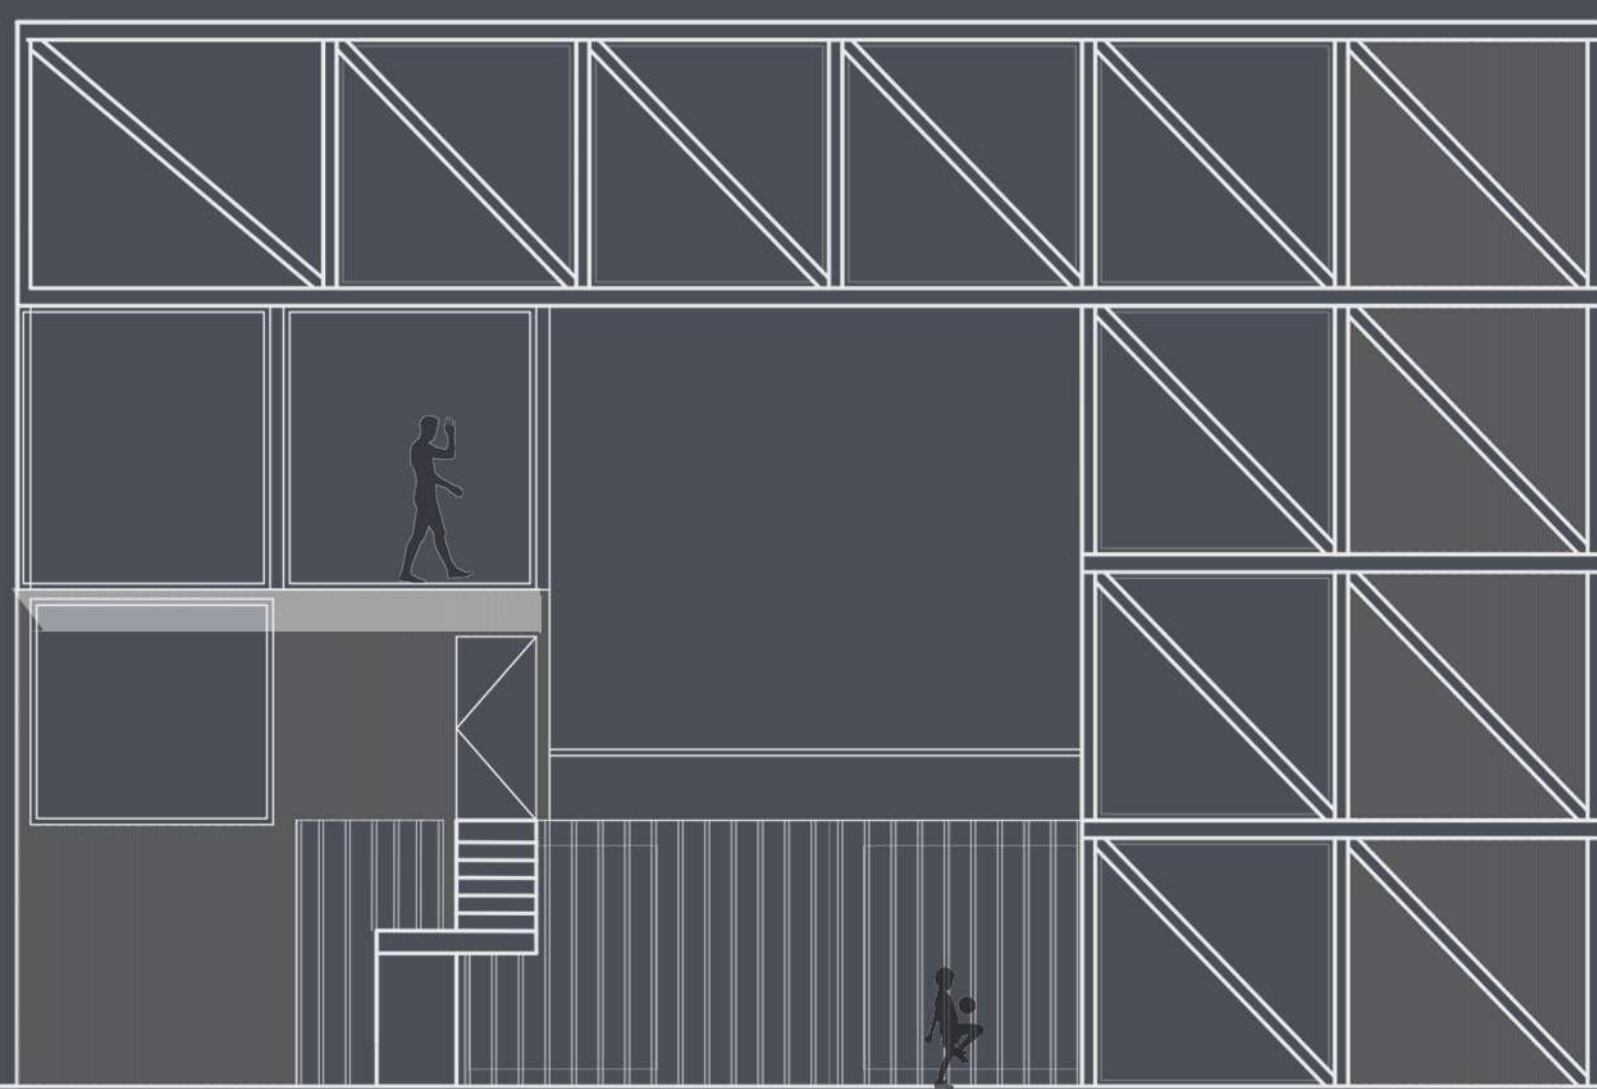

CORTE TRANSVERSAL

