




ARBOL ARTICULADOR




ESTRUCTURA INDEPENDIENTE



INGRESO DE LUZ POR DIVERSOS LUGARES

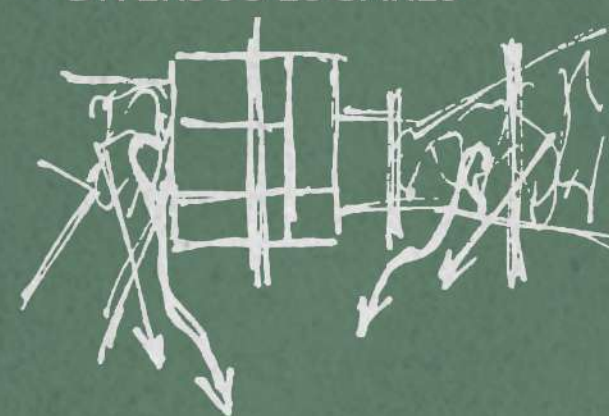


TERRAZA

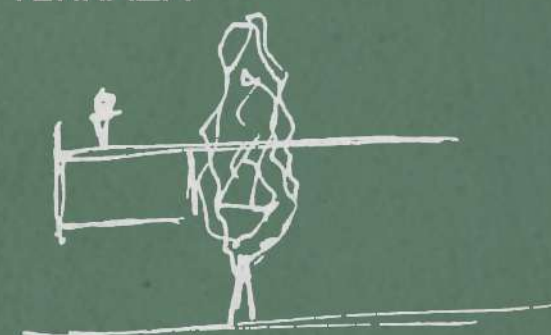

VISTAS A LA PLAZA SIEMPRE LIBERADAS




DOBLES Y TRIPLES ALTURAS




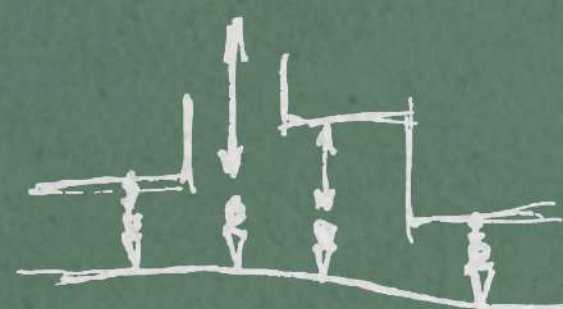







DIFERENTES ESCALAS






TRANSPARENCIA

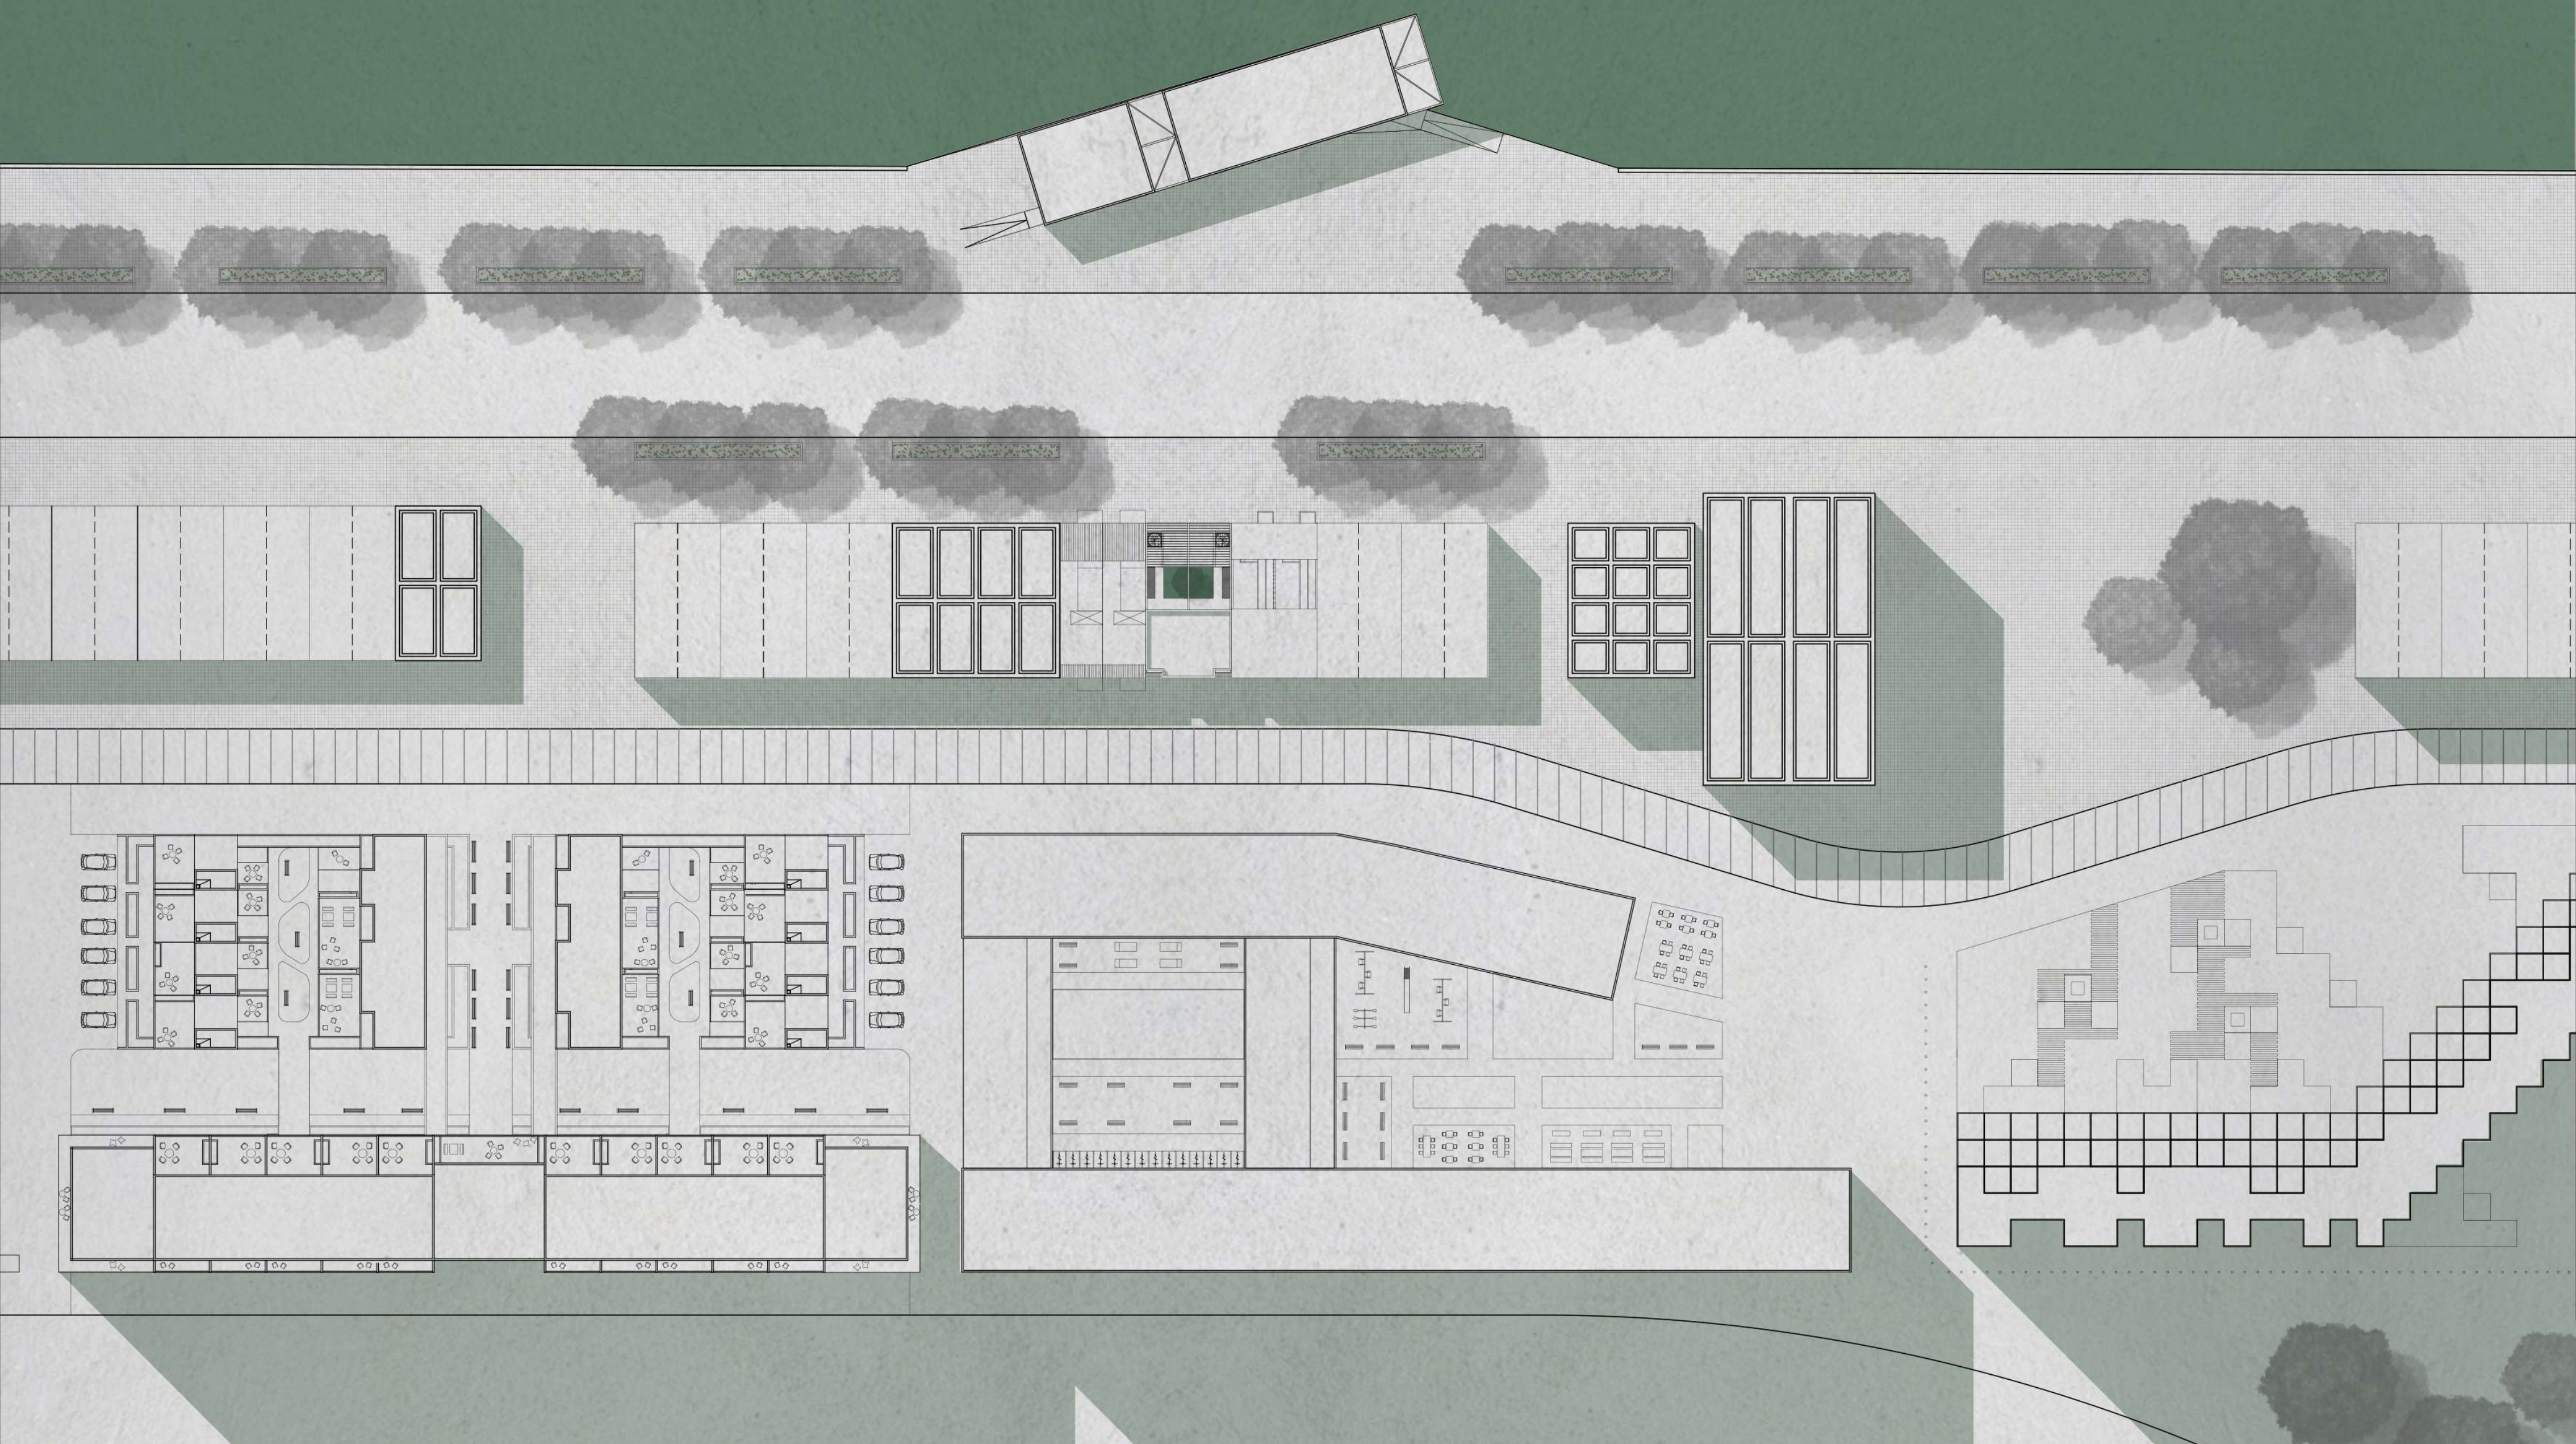


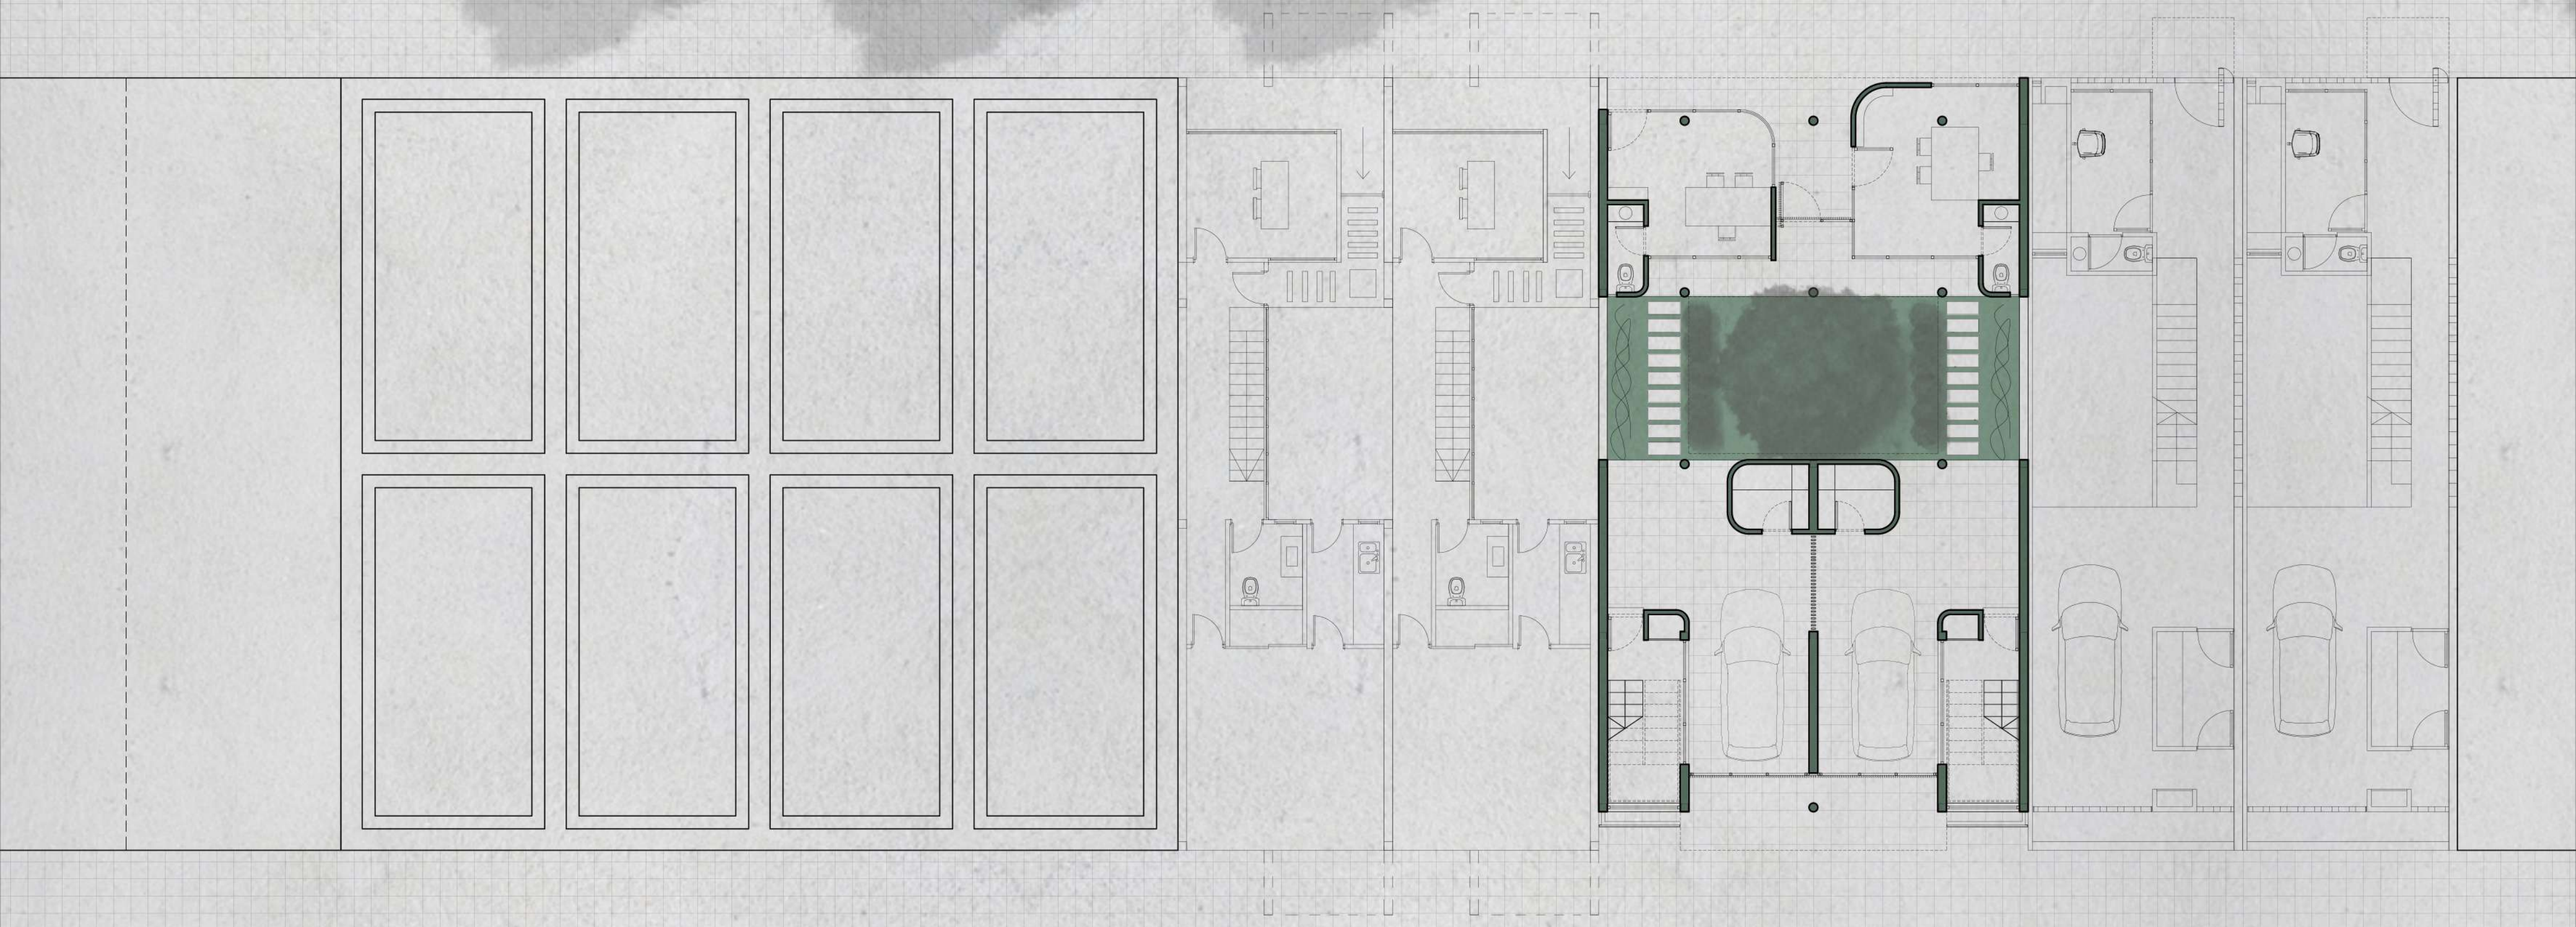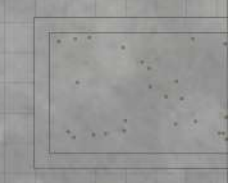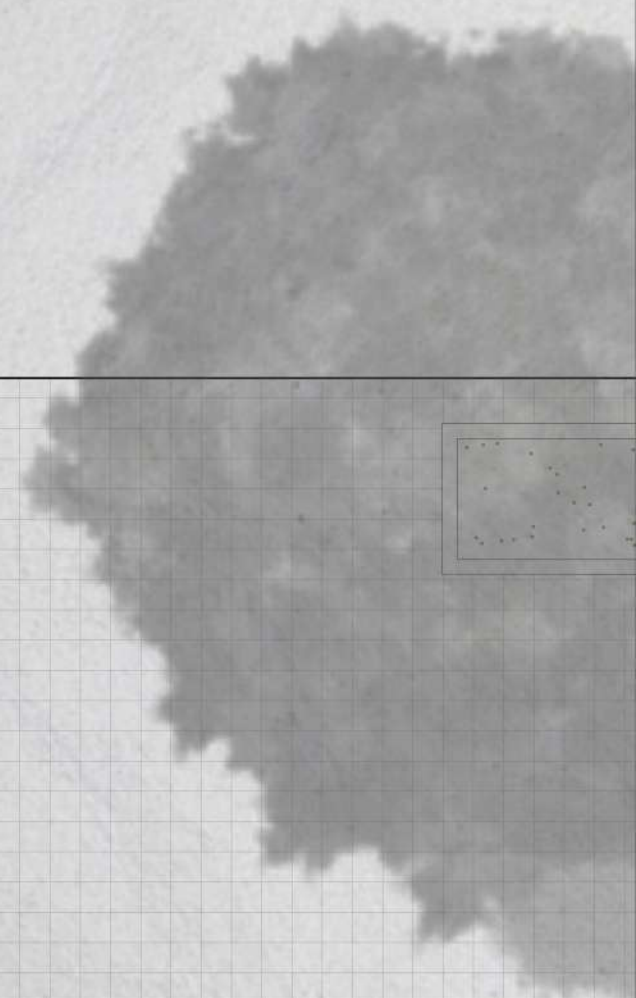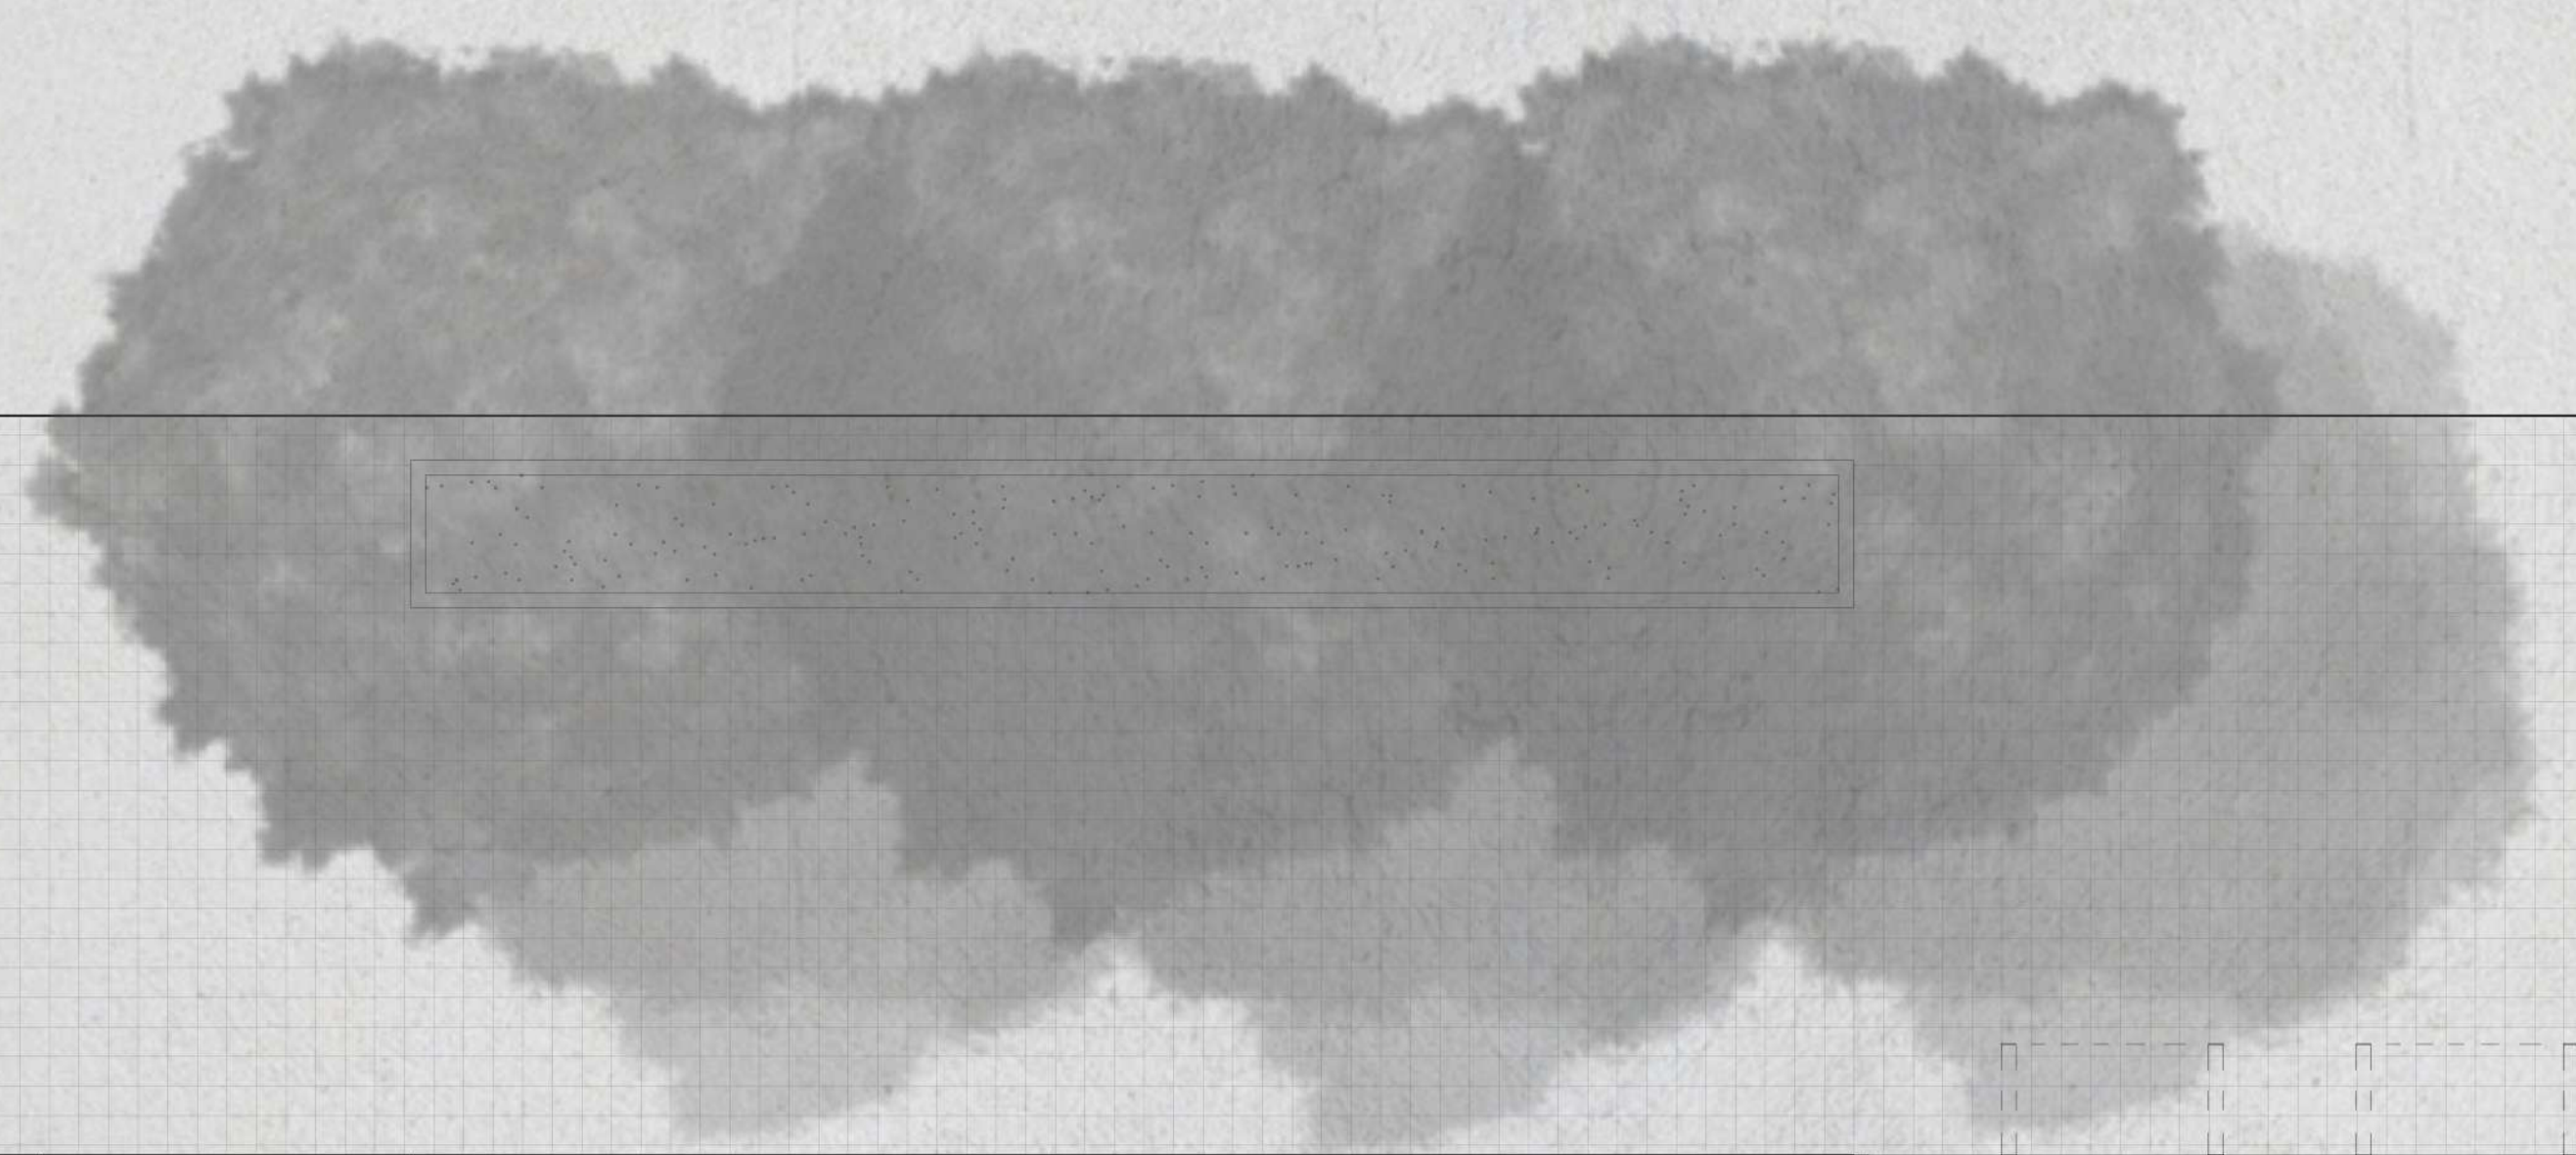

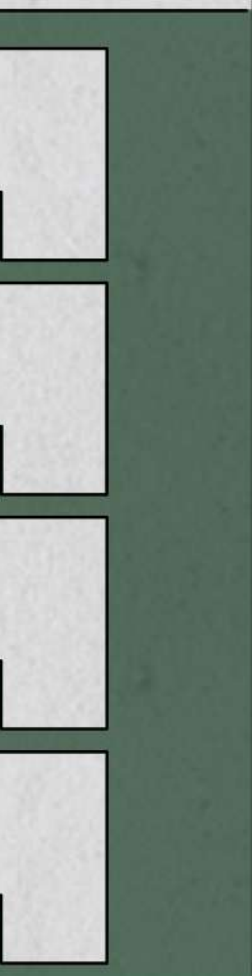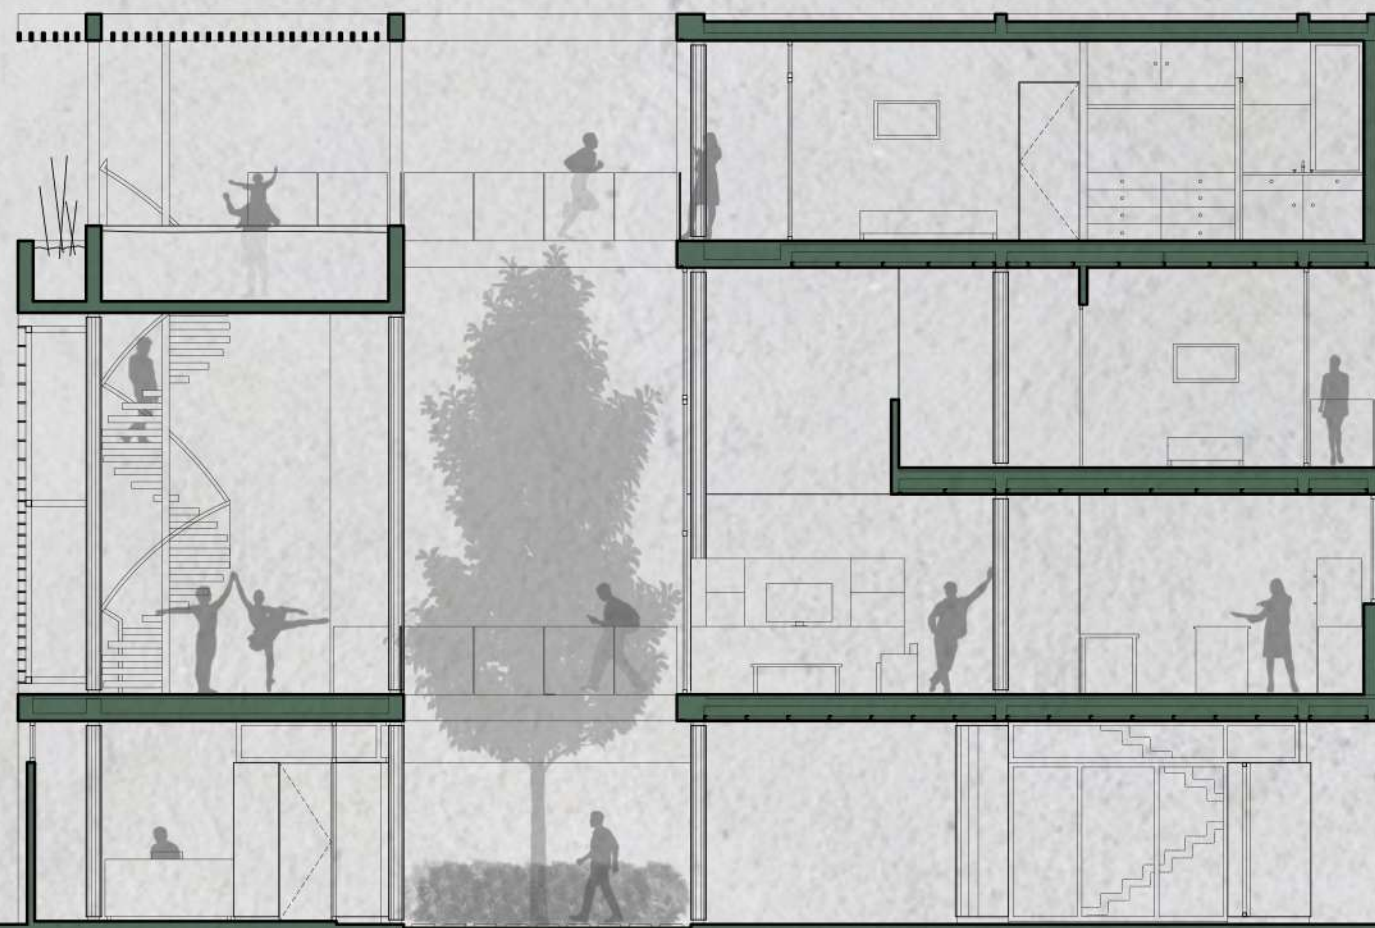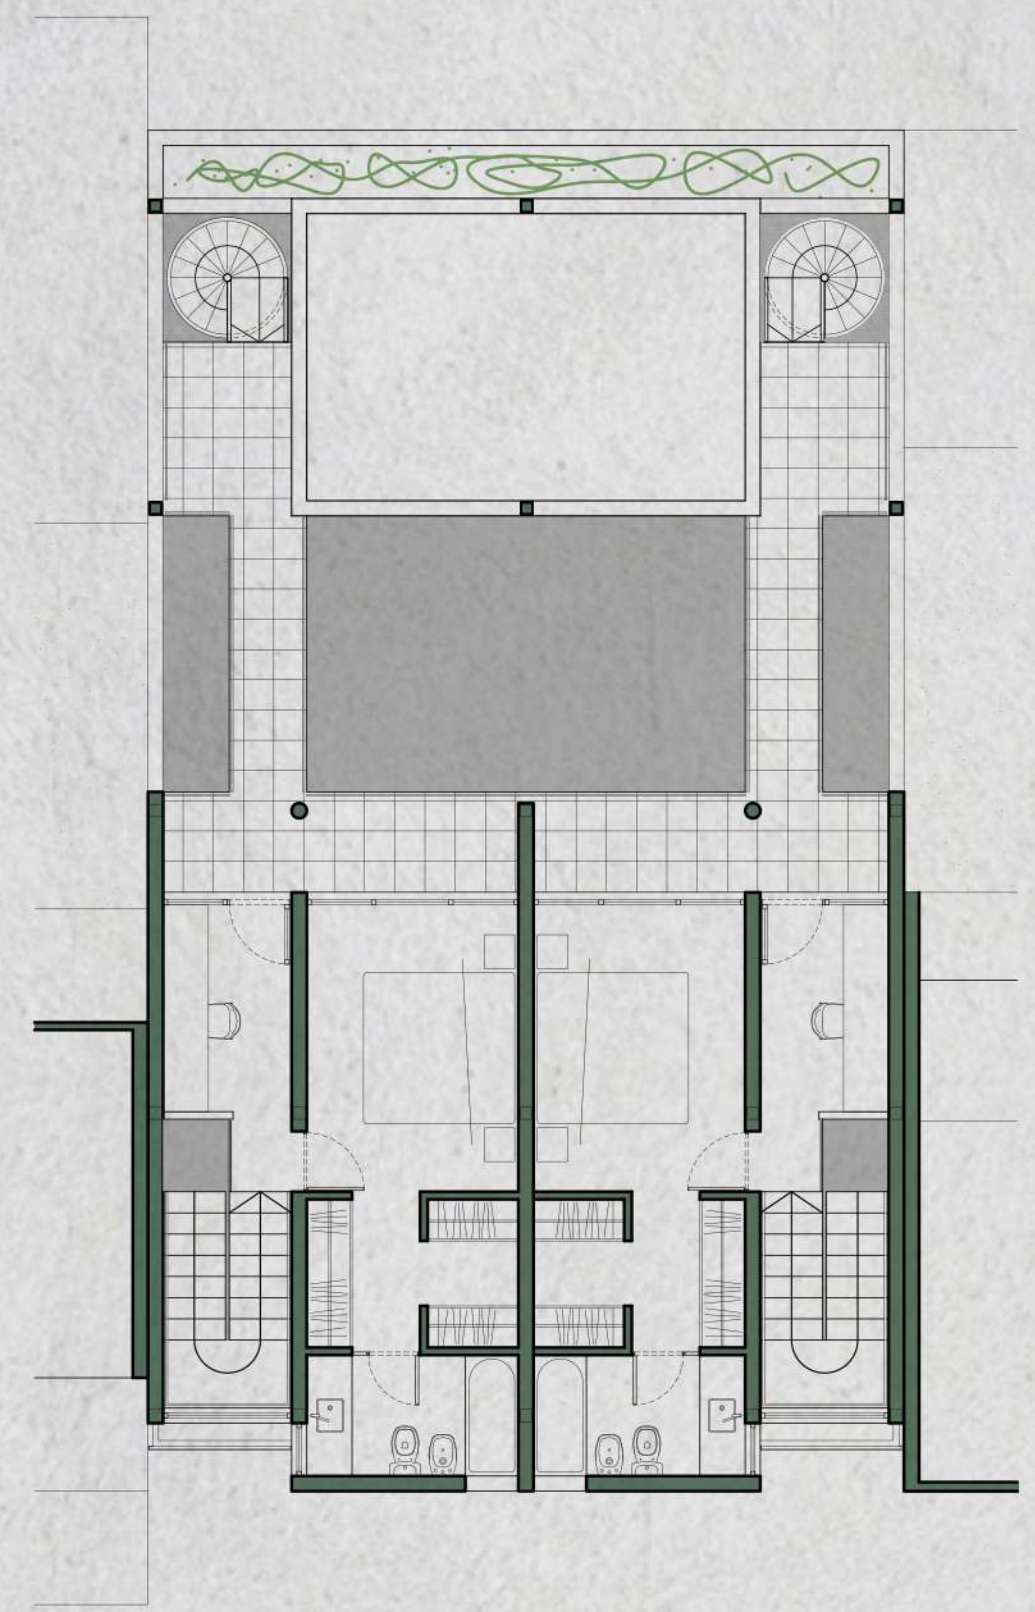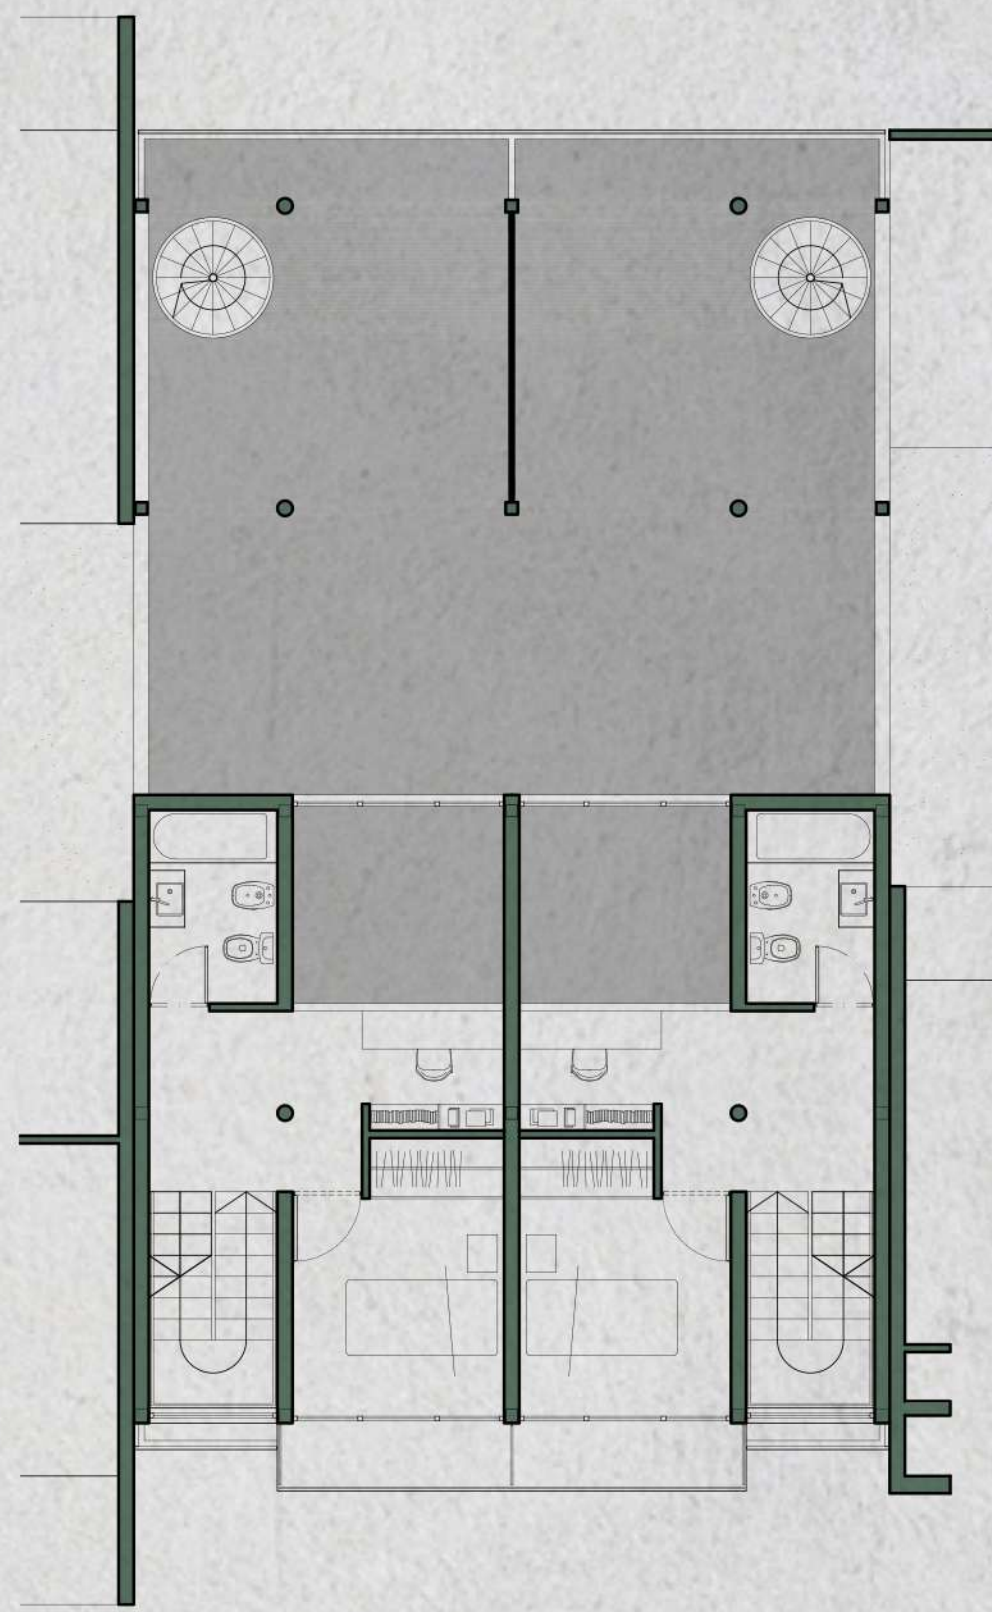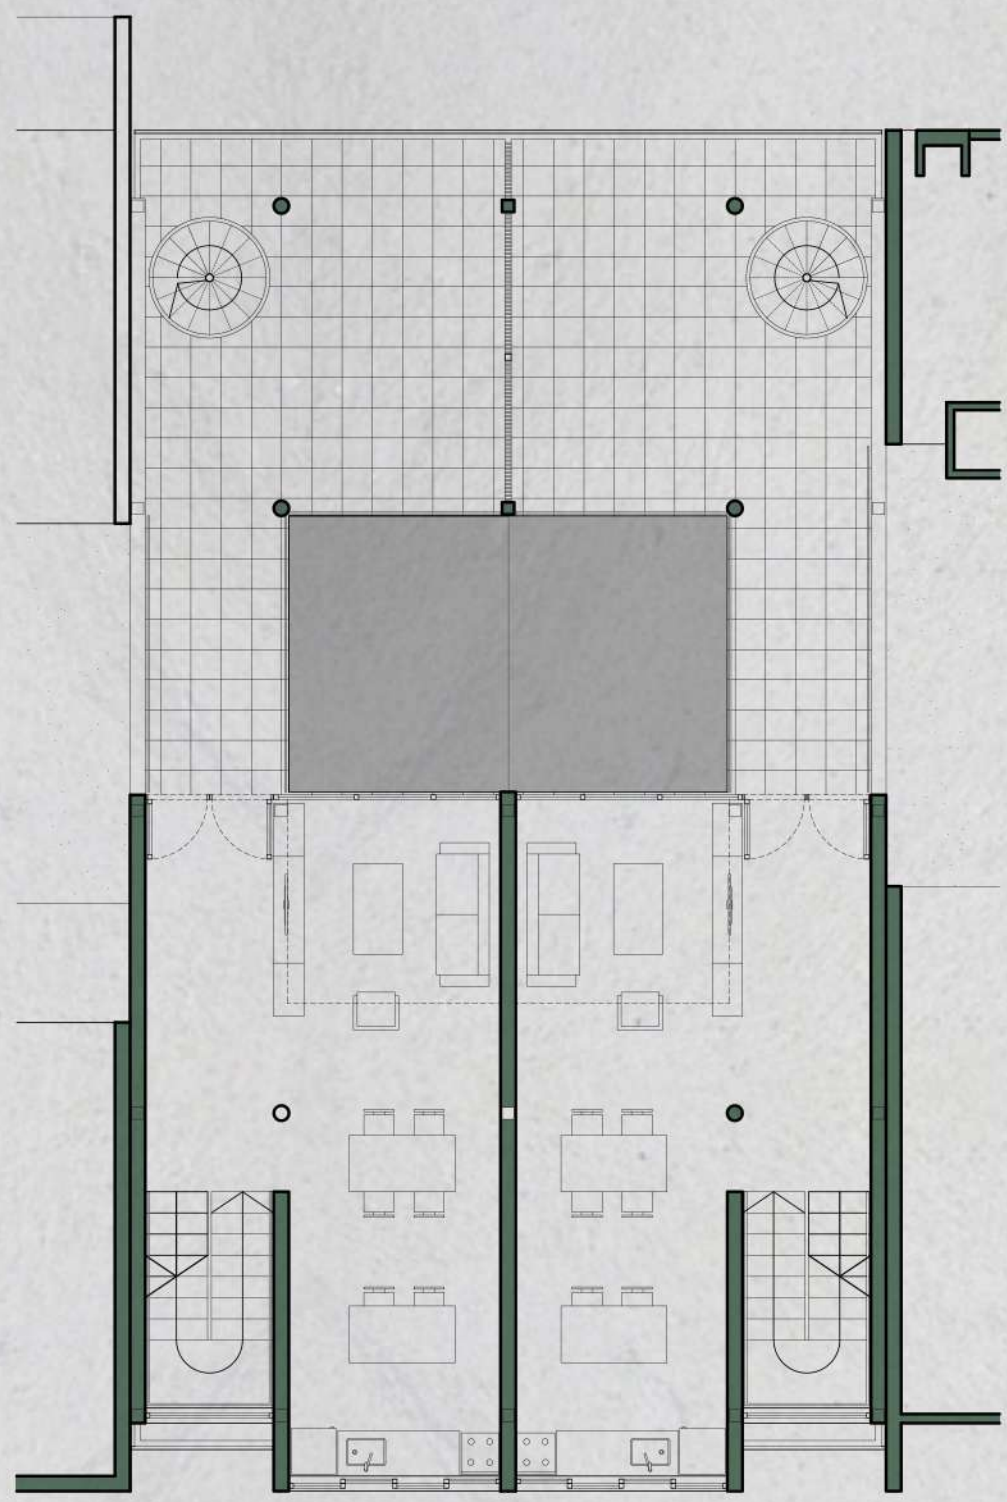


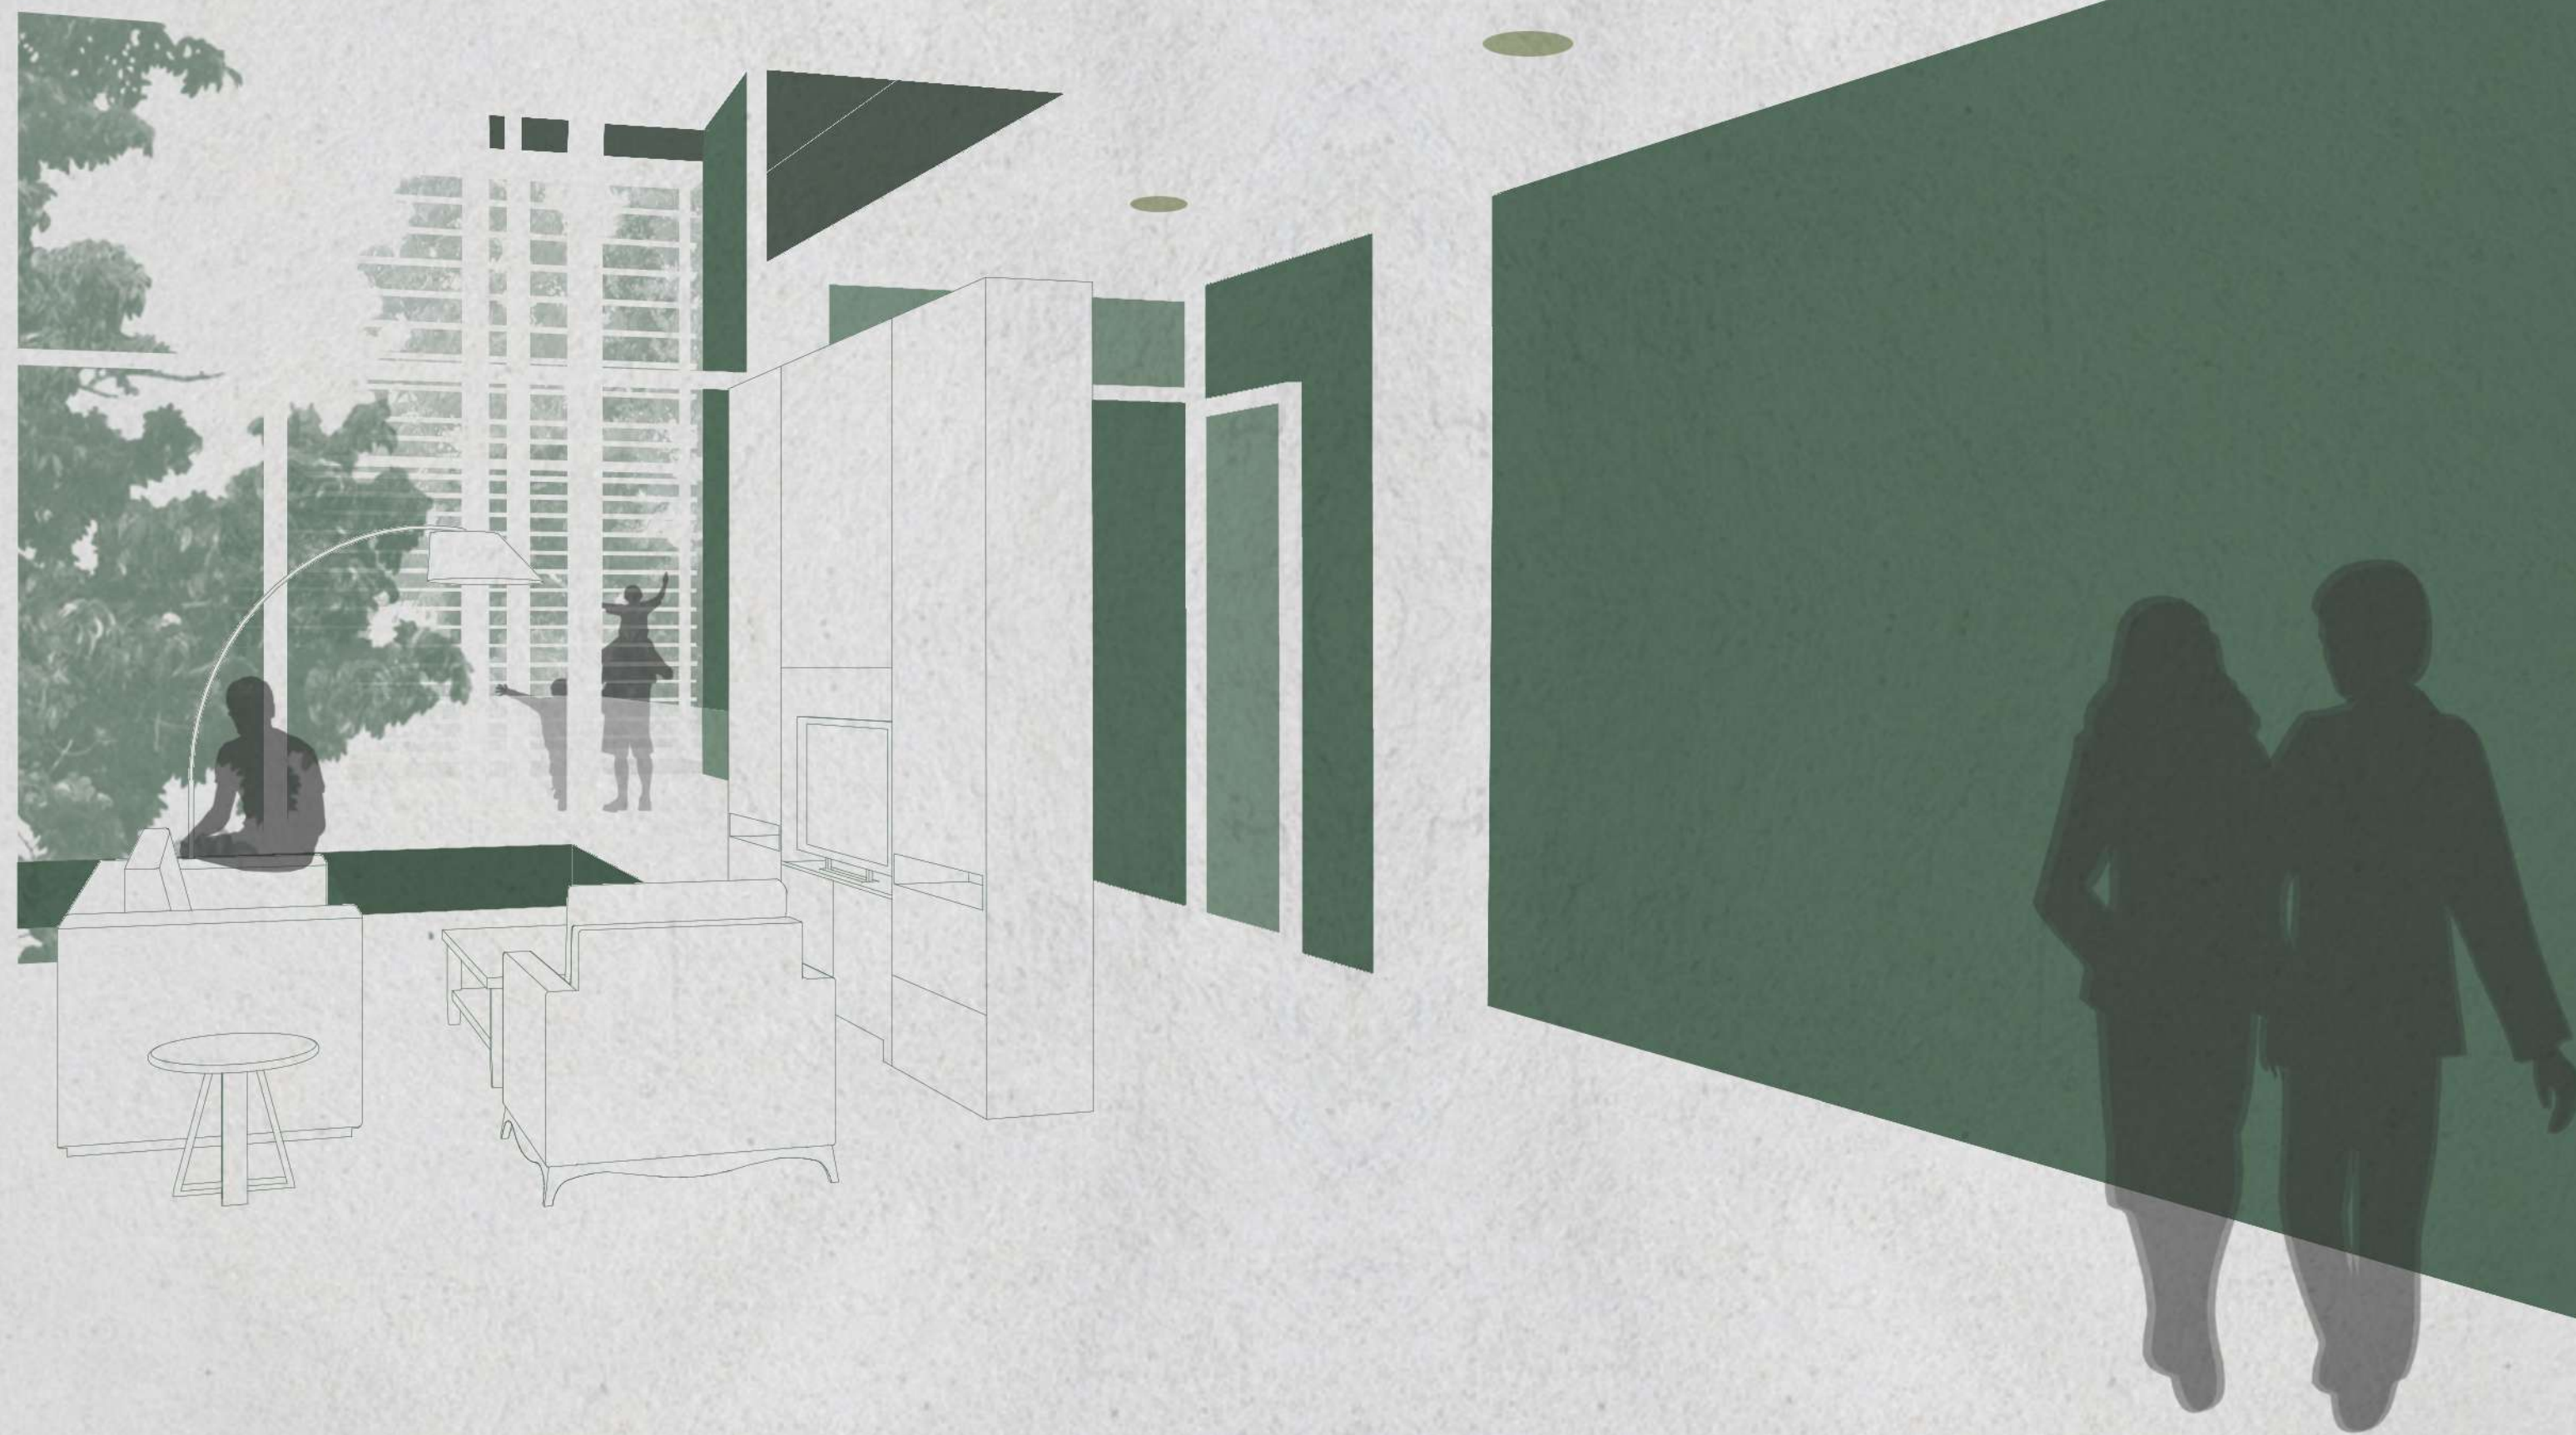

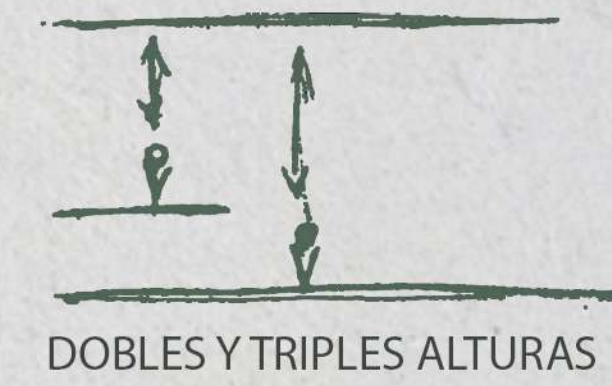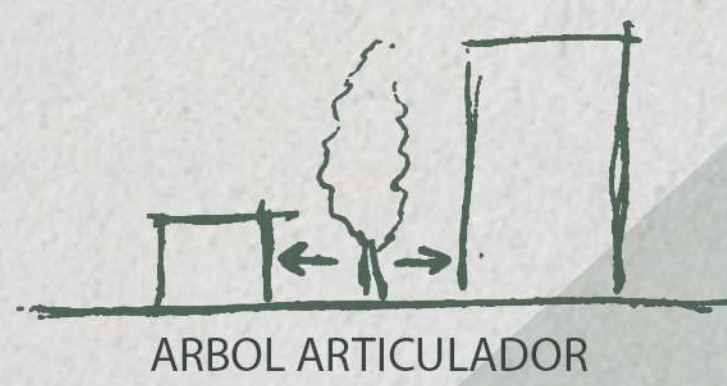


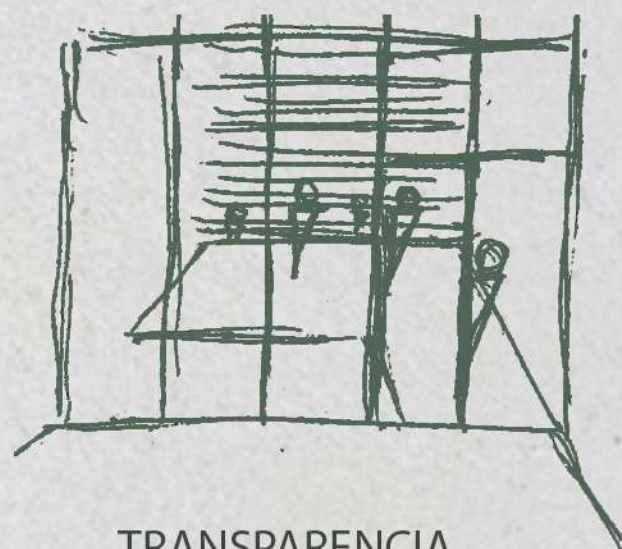


TRANSPARENCIA

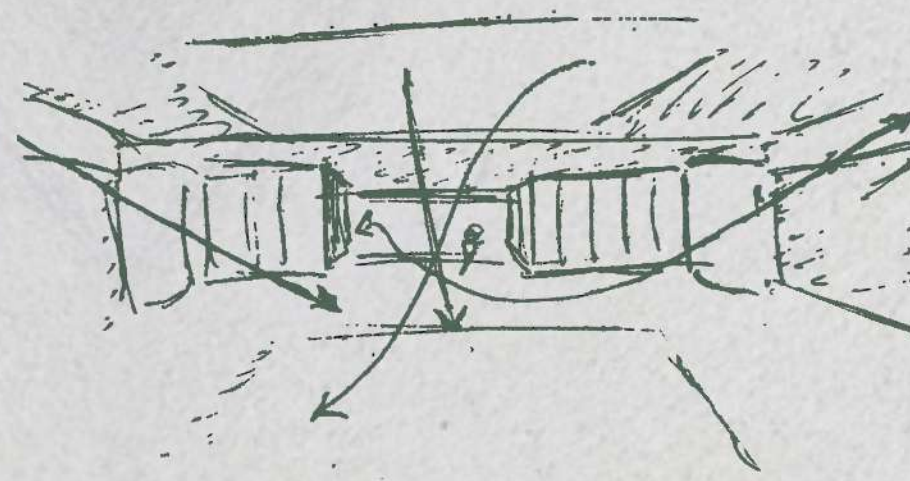

INGRESO DE LUZ POR
DIVERSOS LUGARES

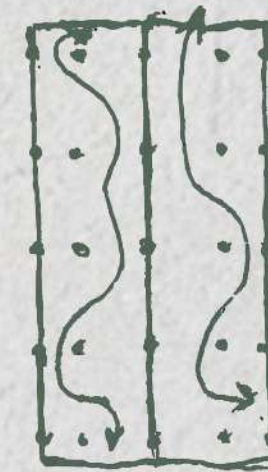

ESTRUCTURA INDEPENDIENTE

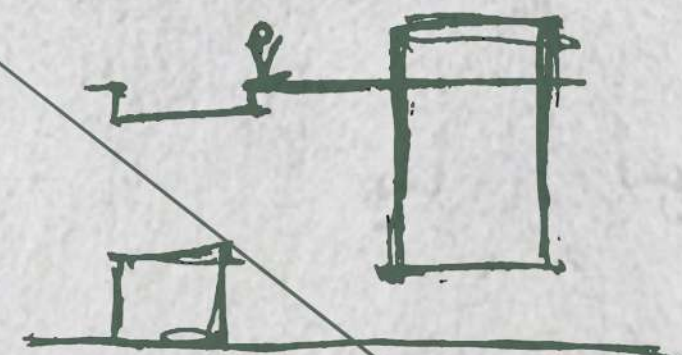

TERRAZA

