




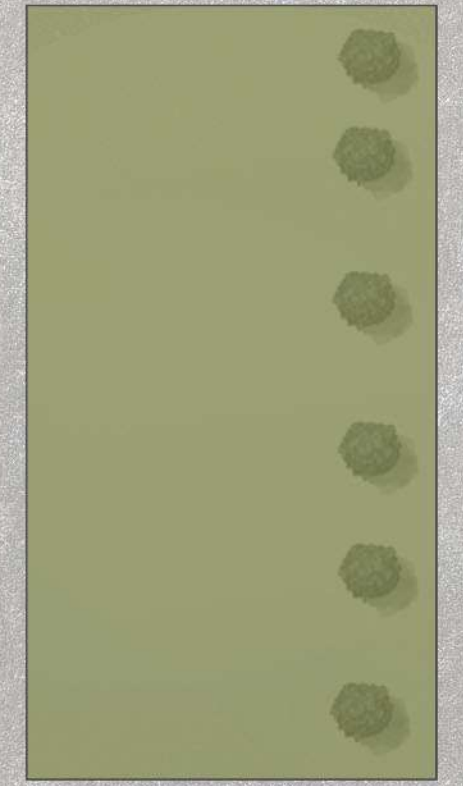



IMPLANTACIÓN

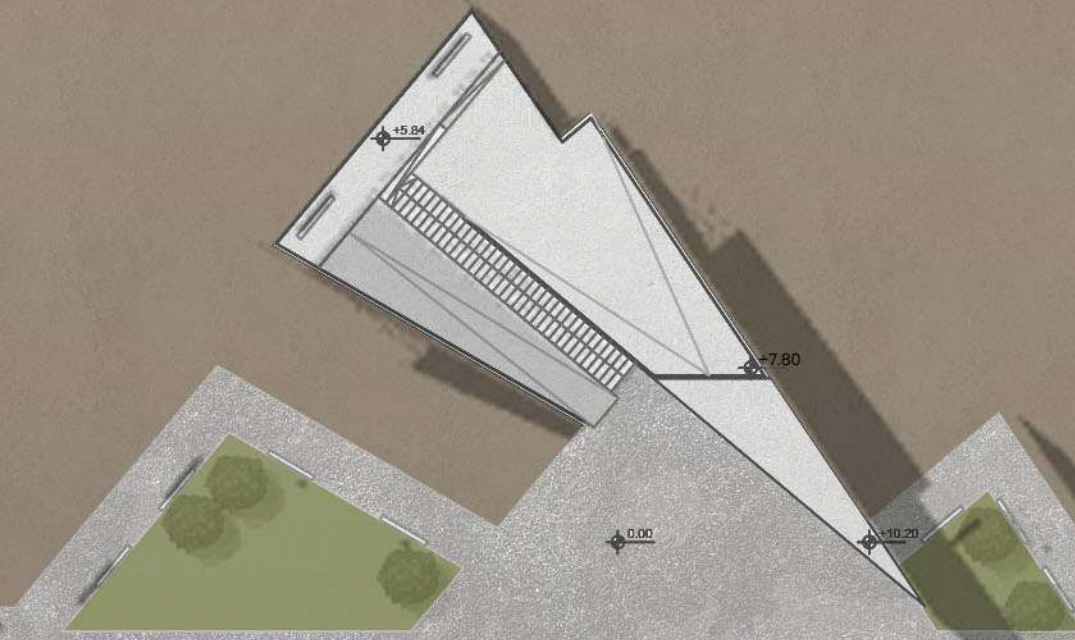

PLANTA 1

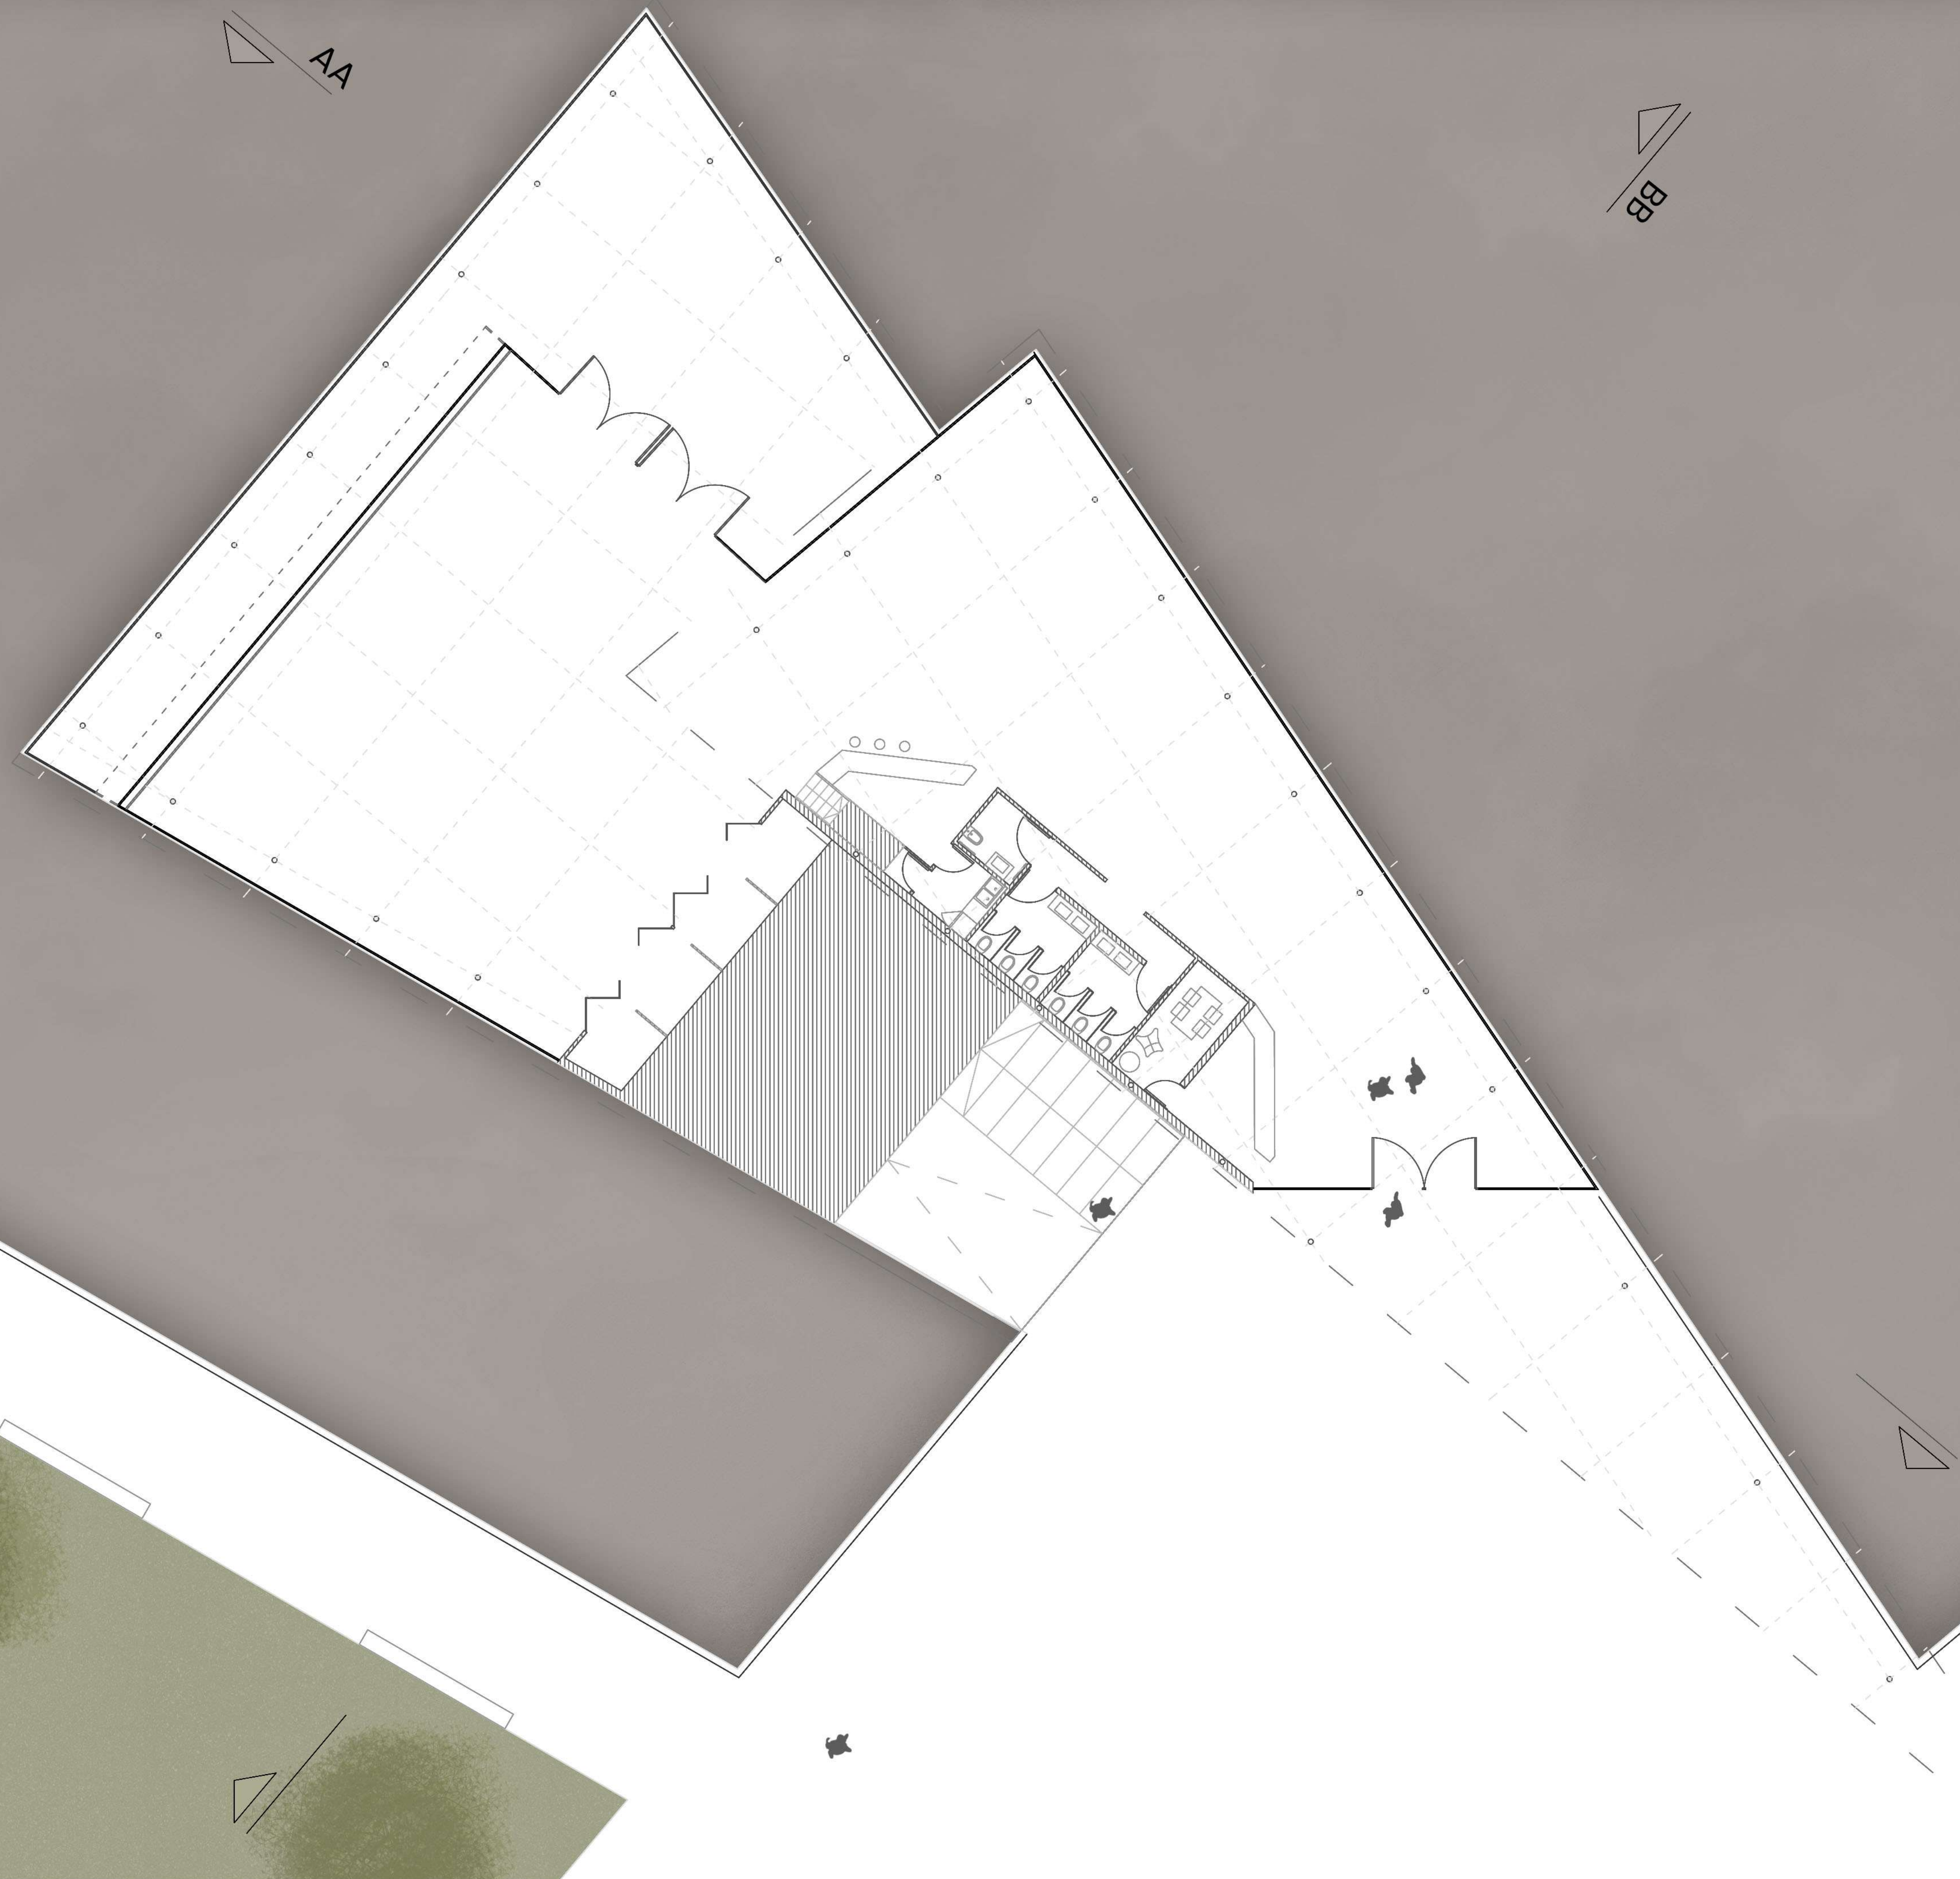

PLANTA 2

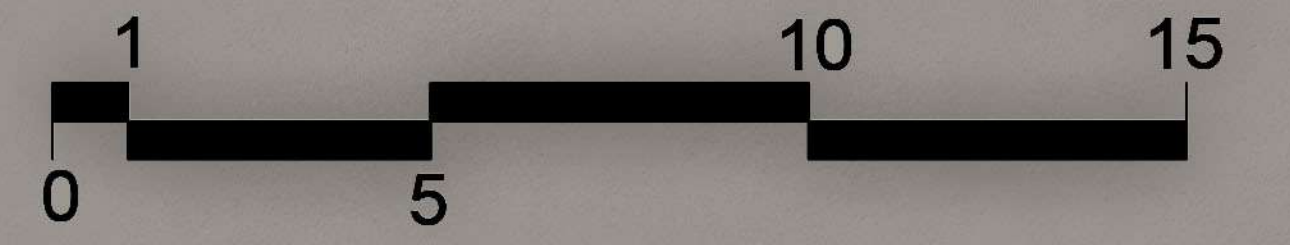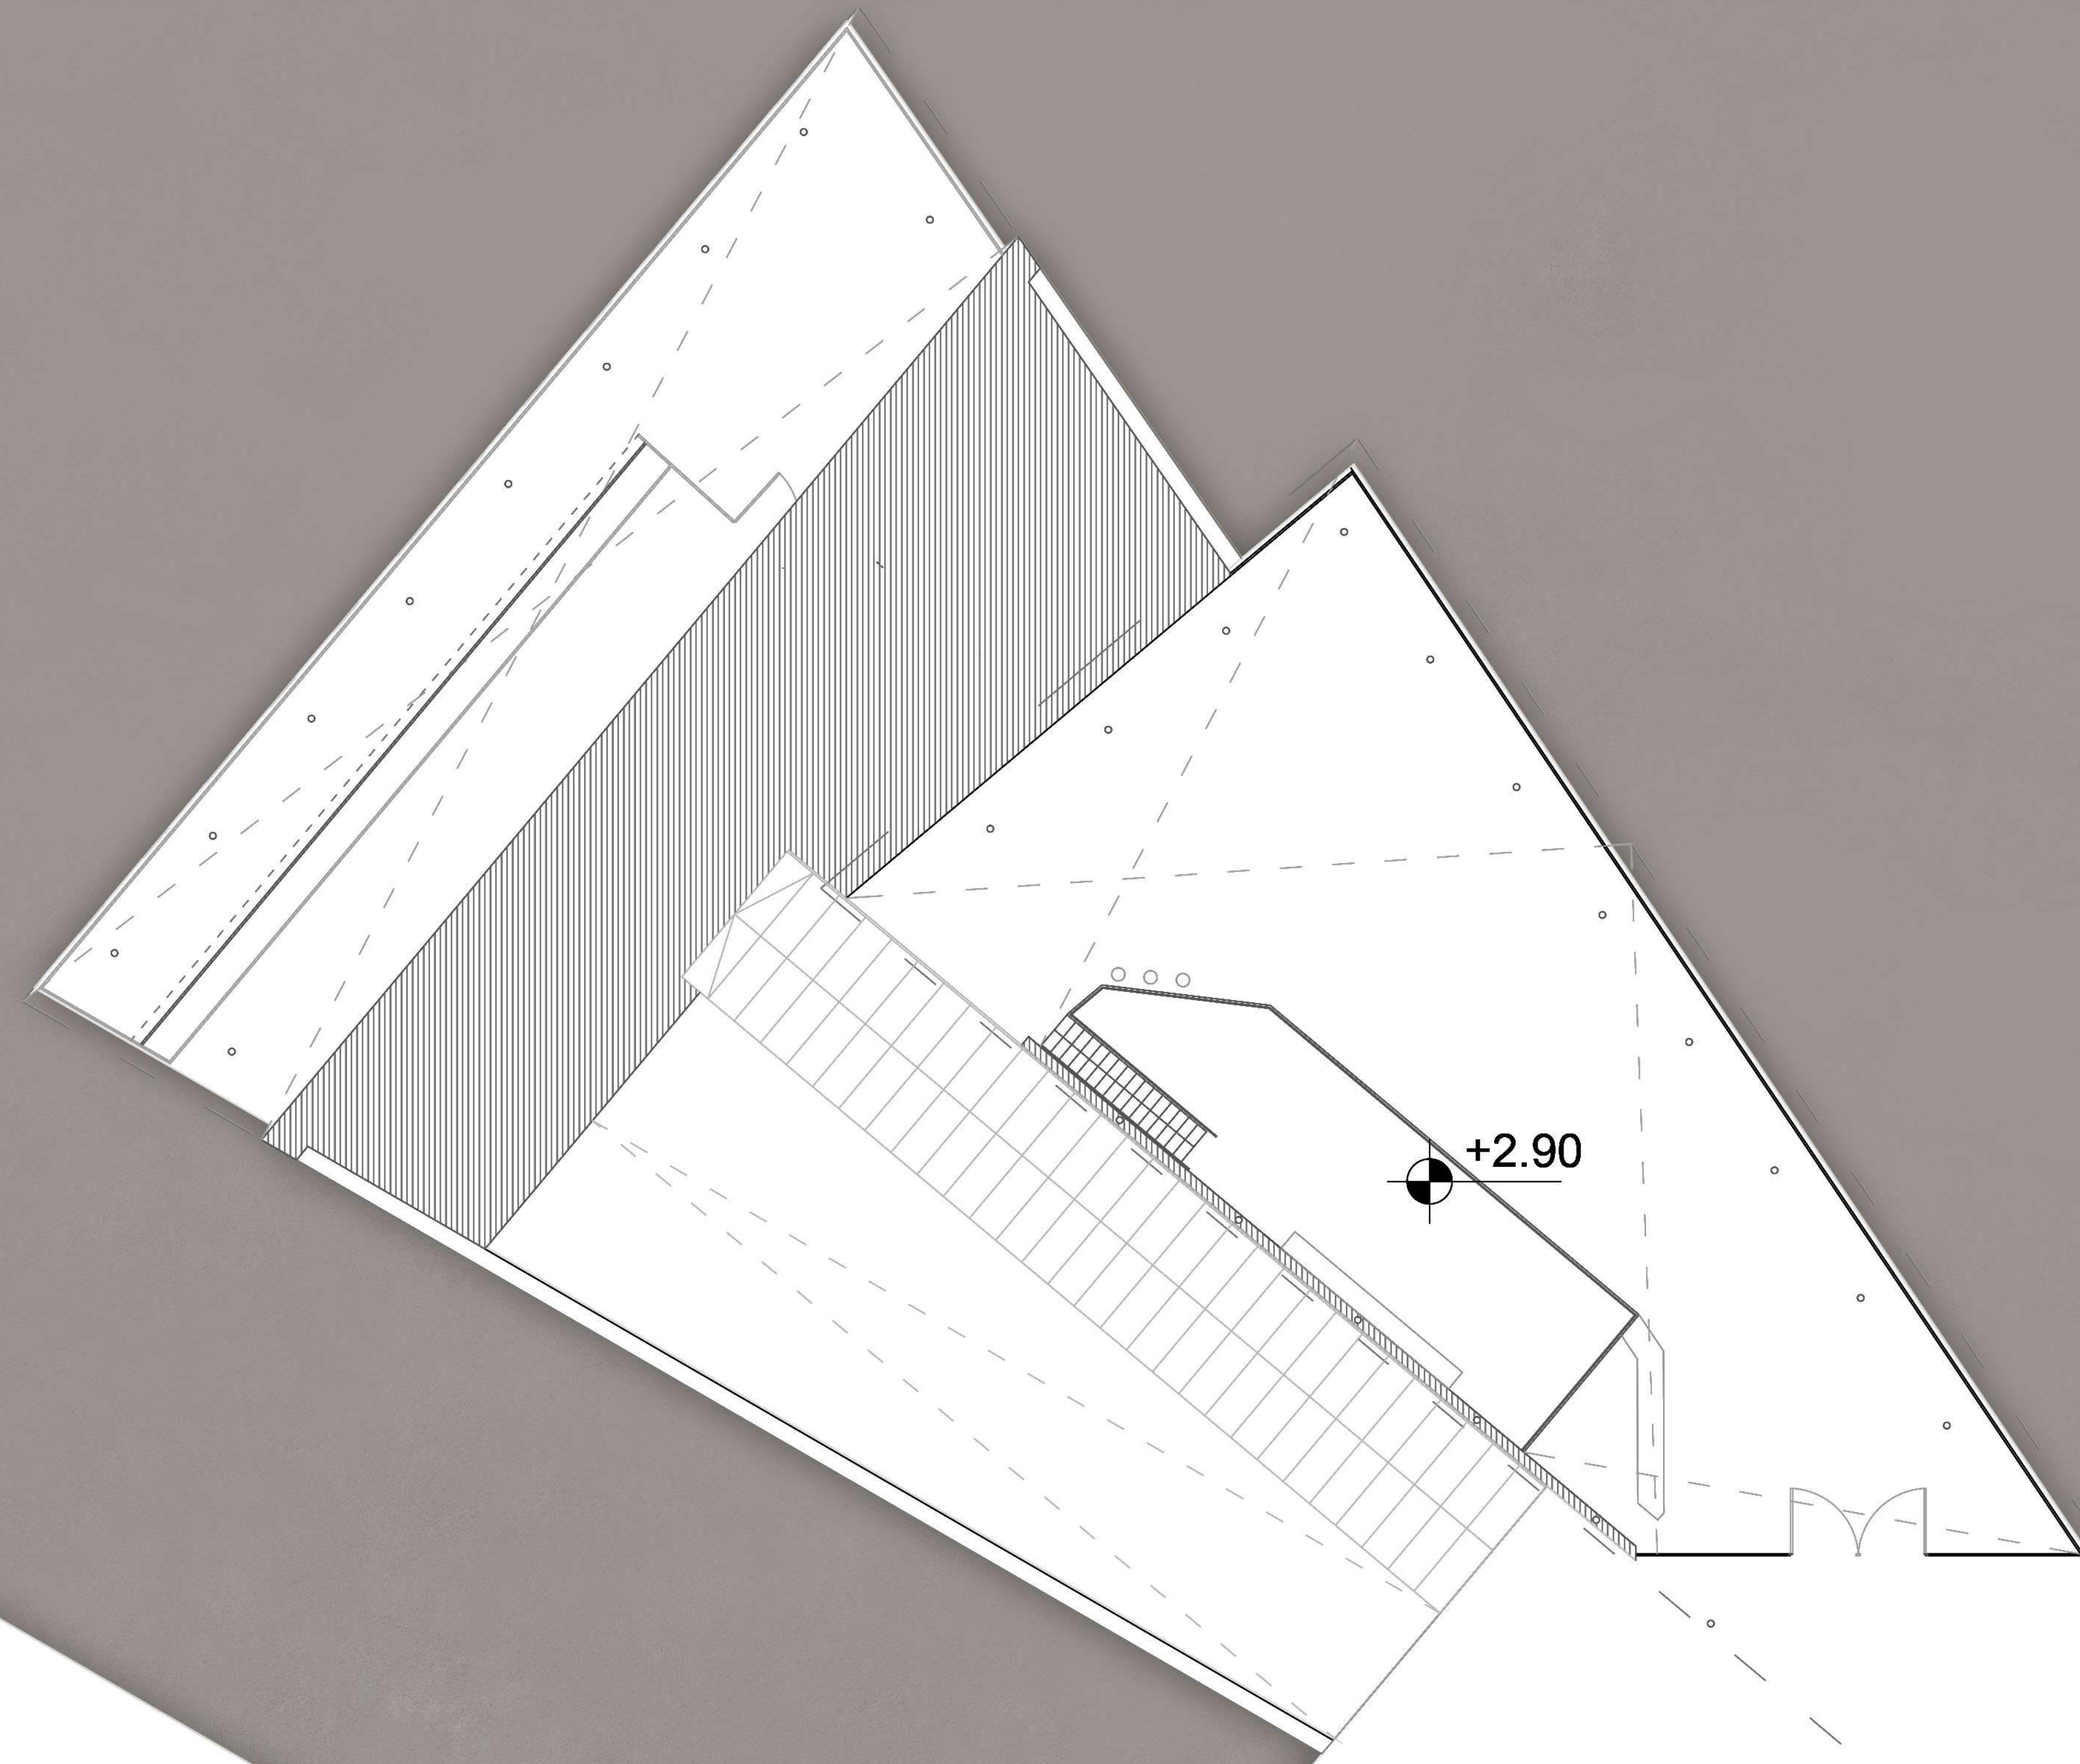


Escala 1:100



CORTES



Escala 1:100

Corte AA

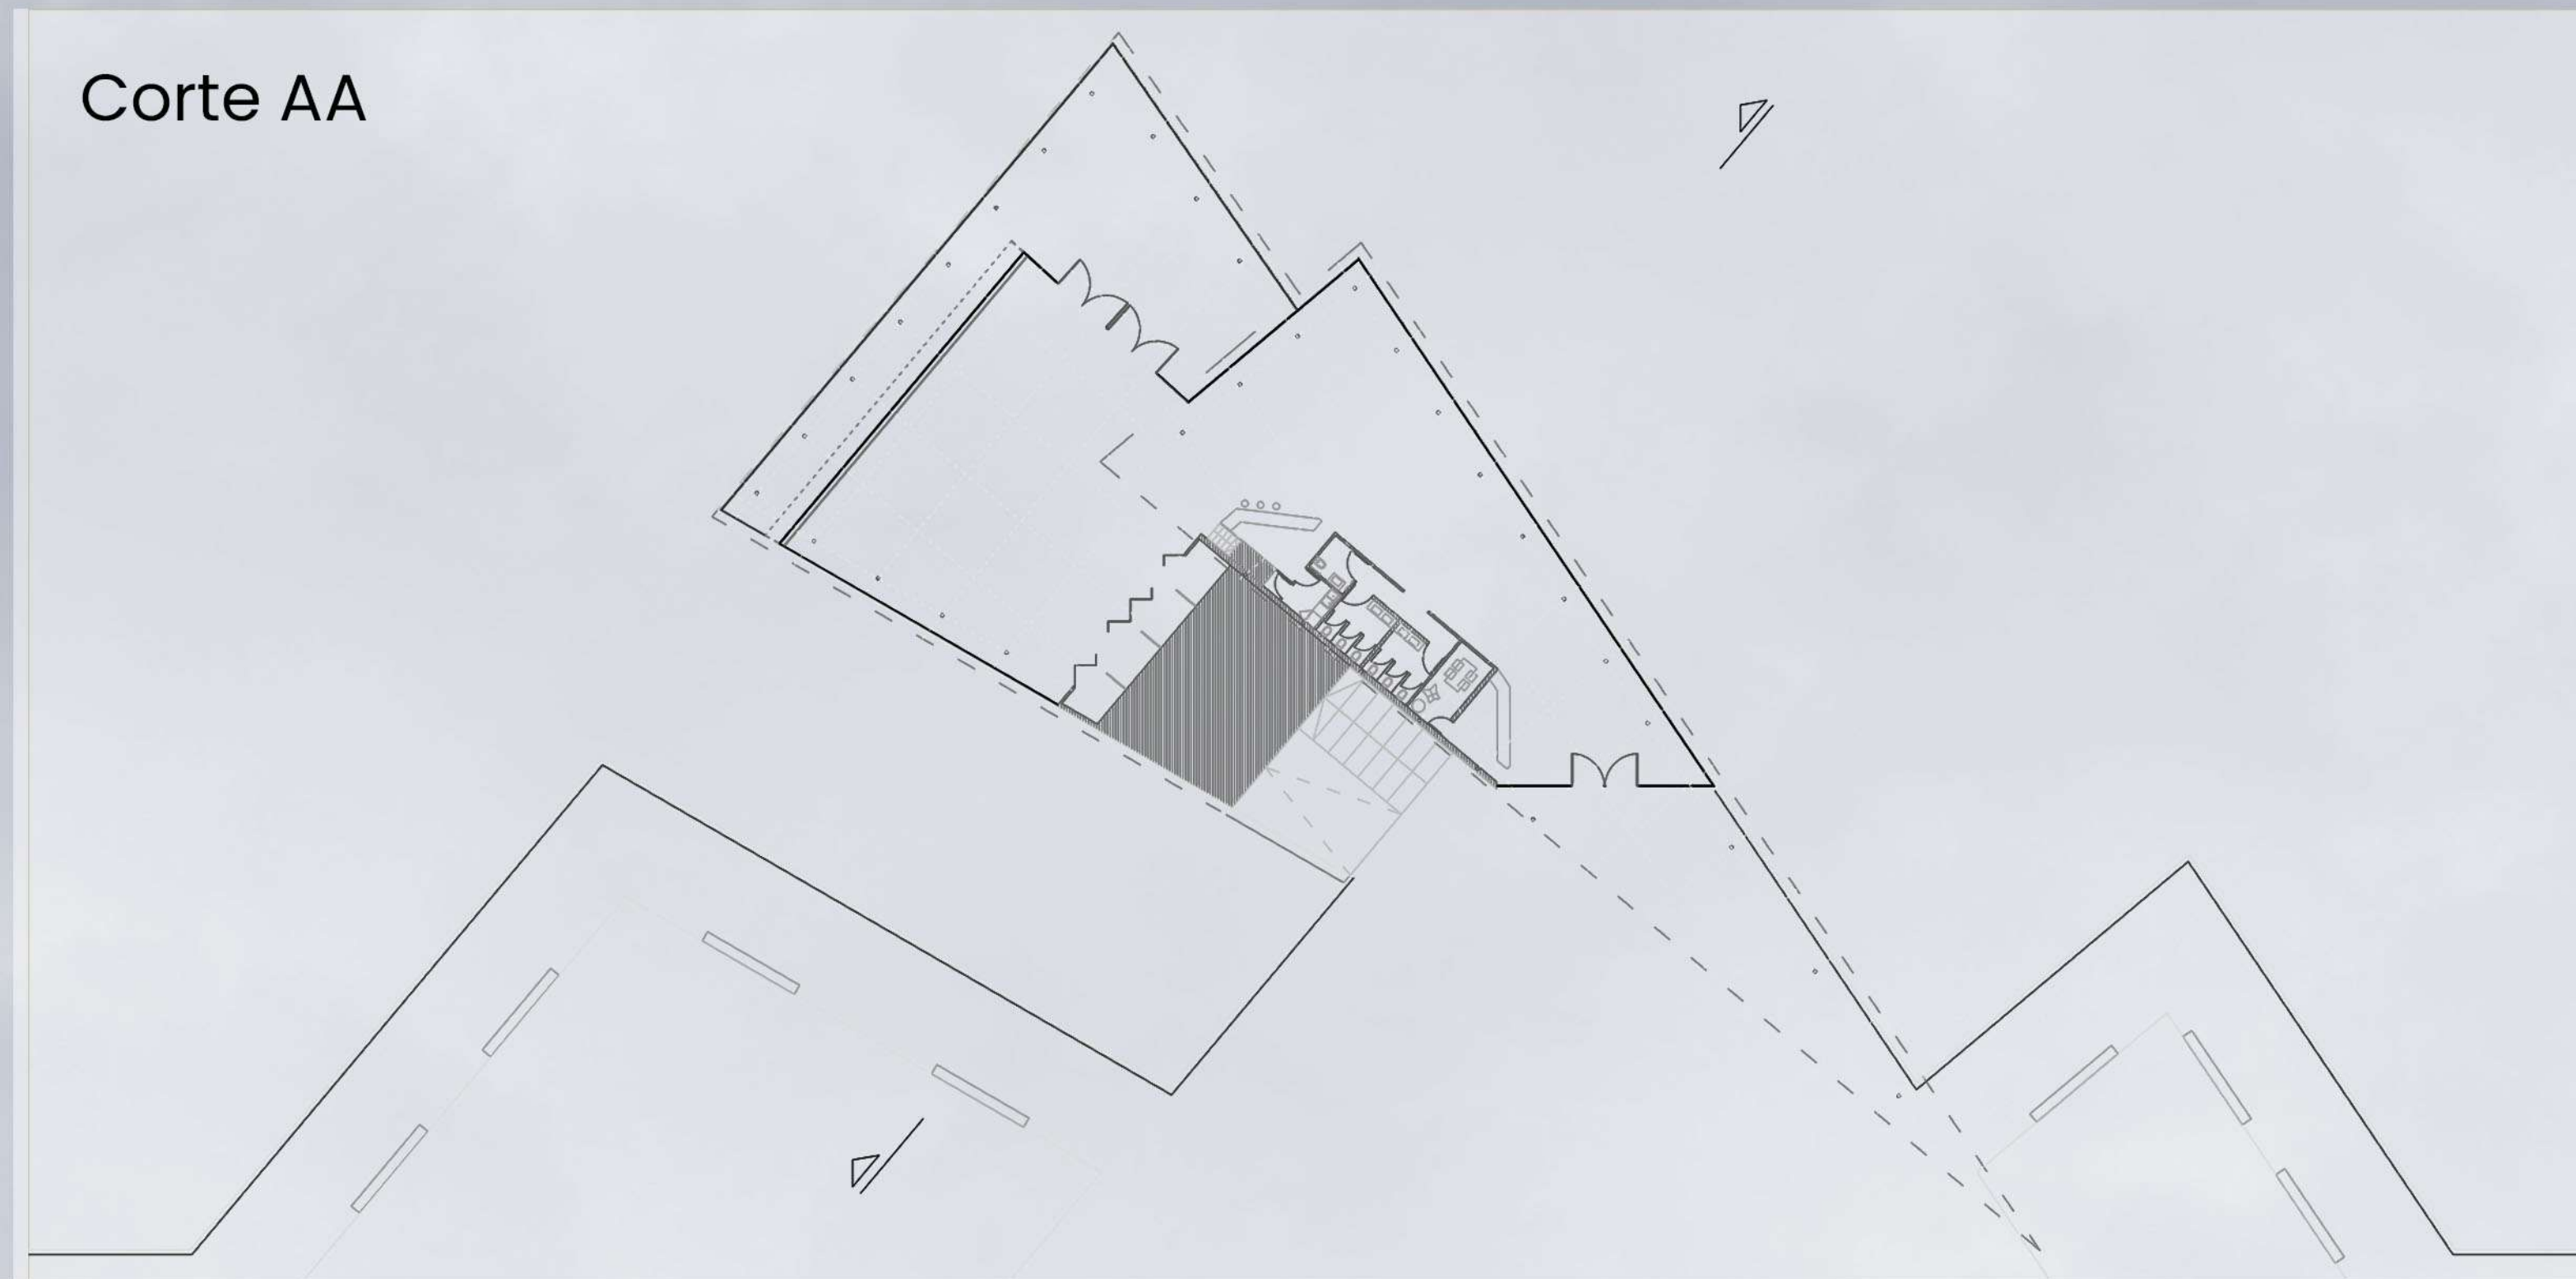


Corte BB

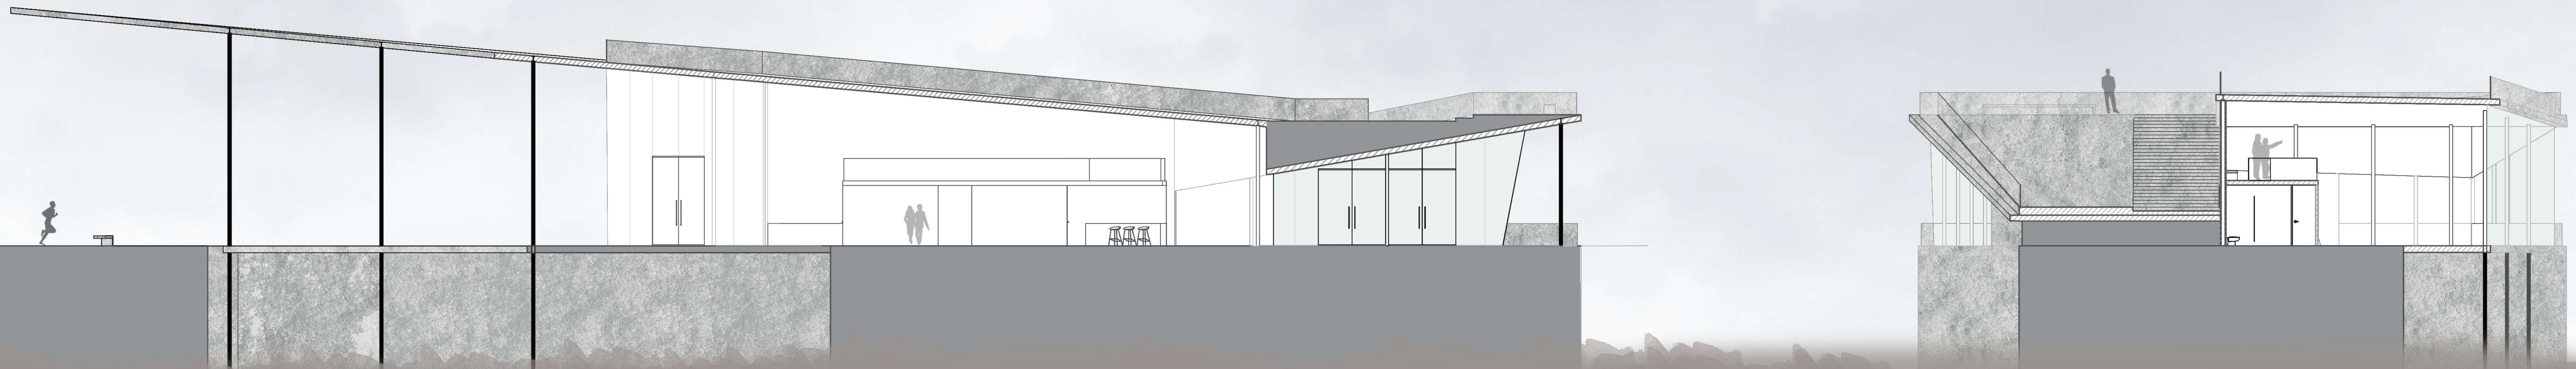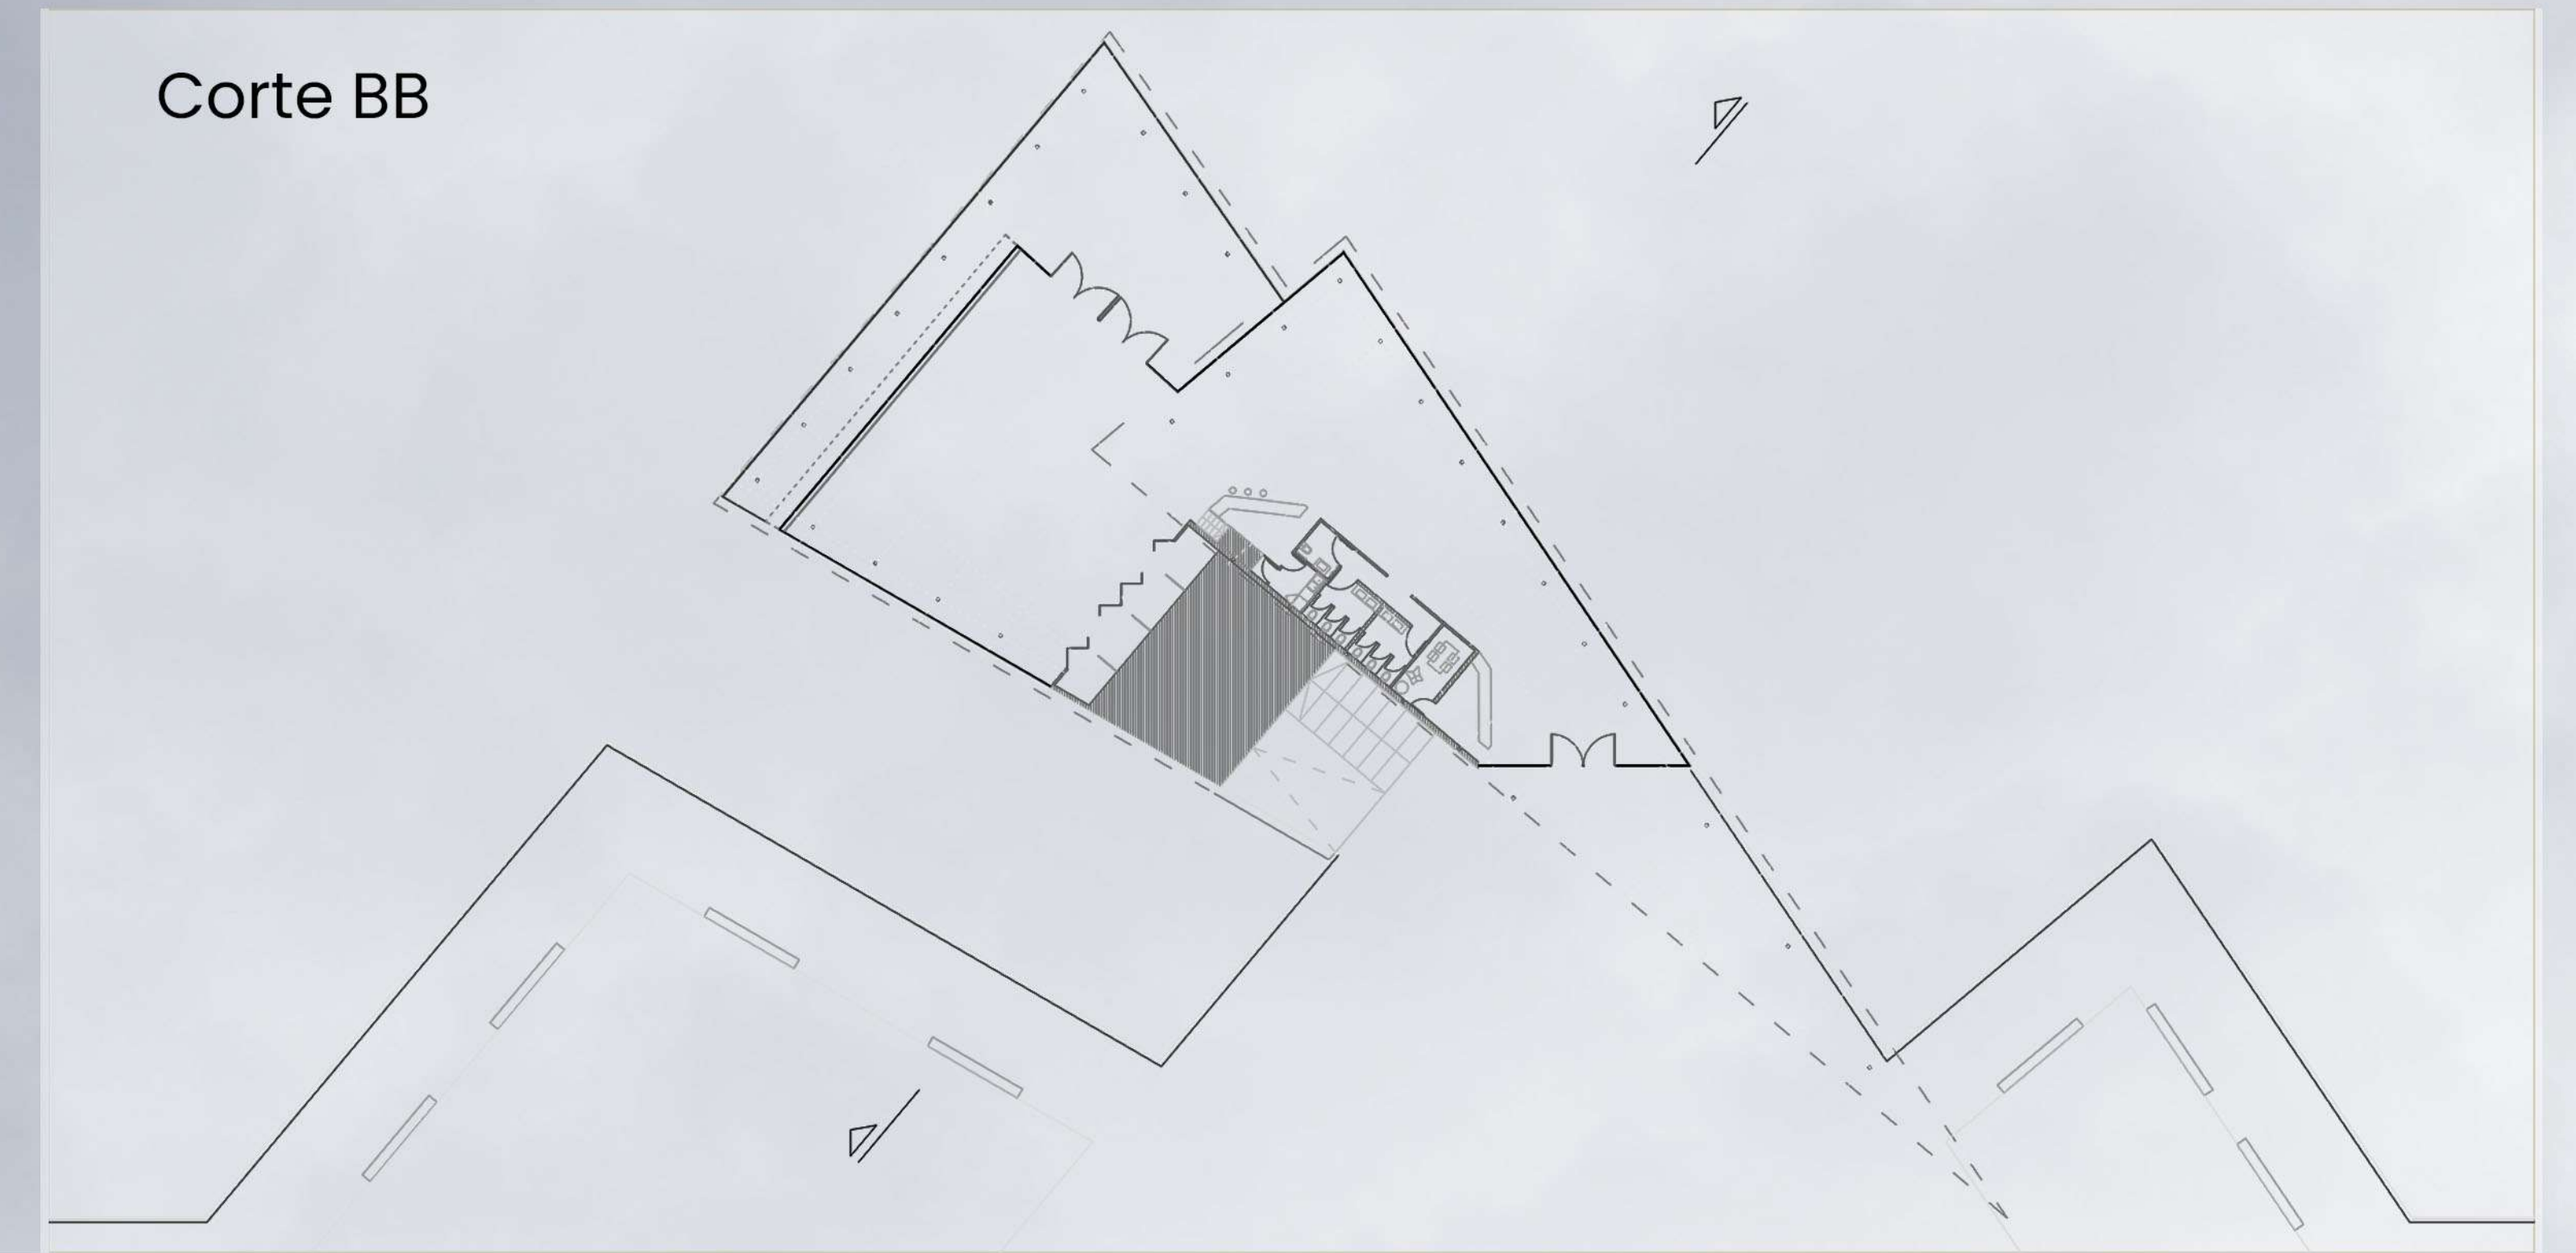

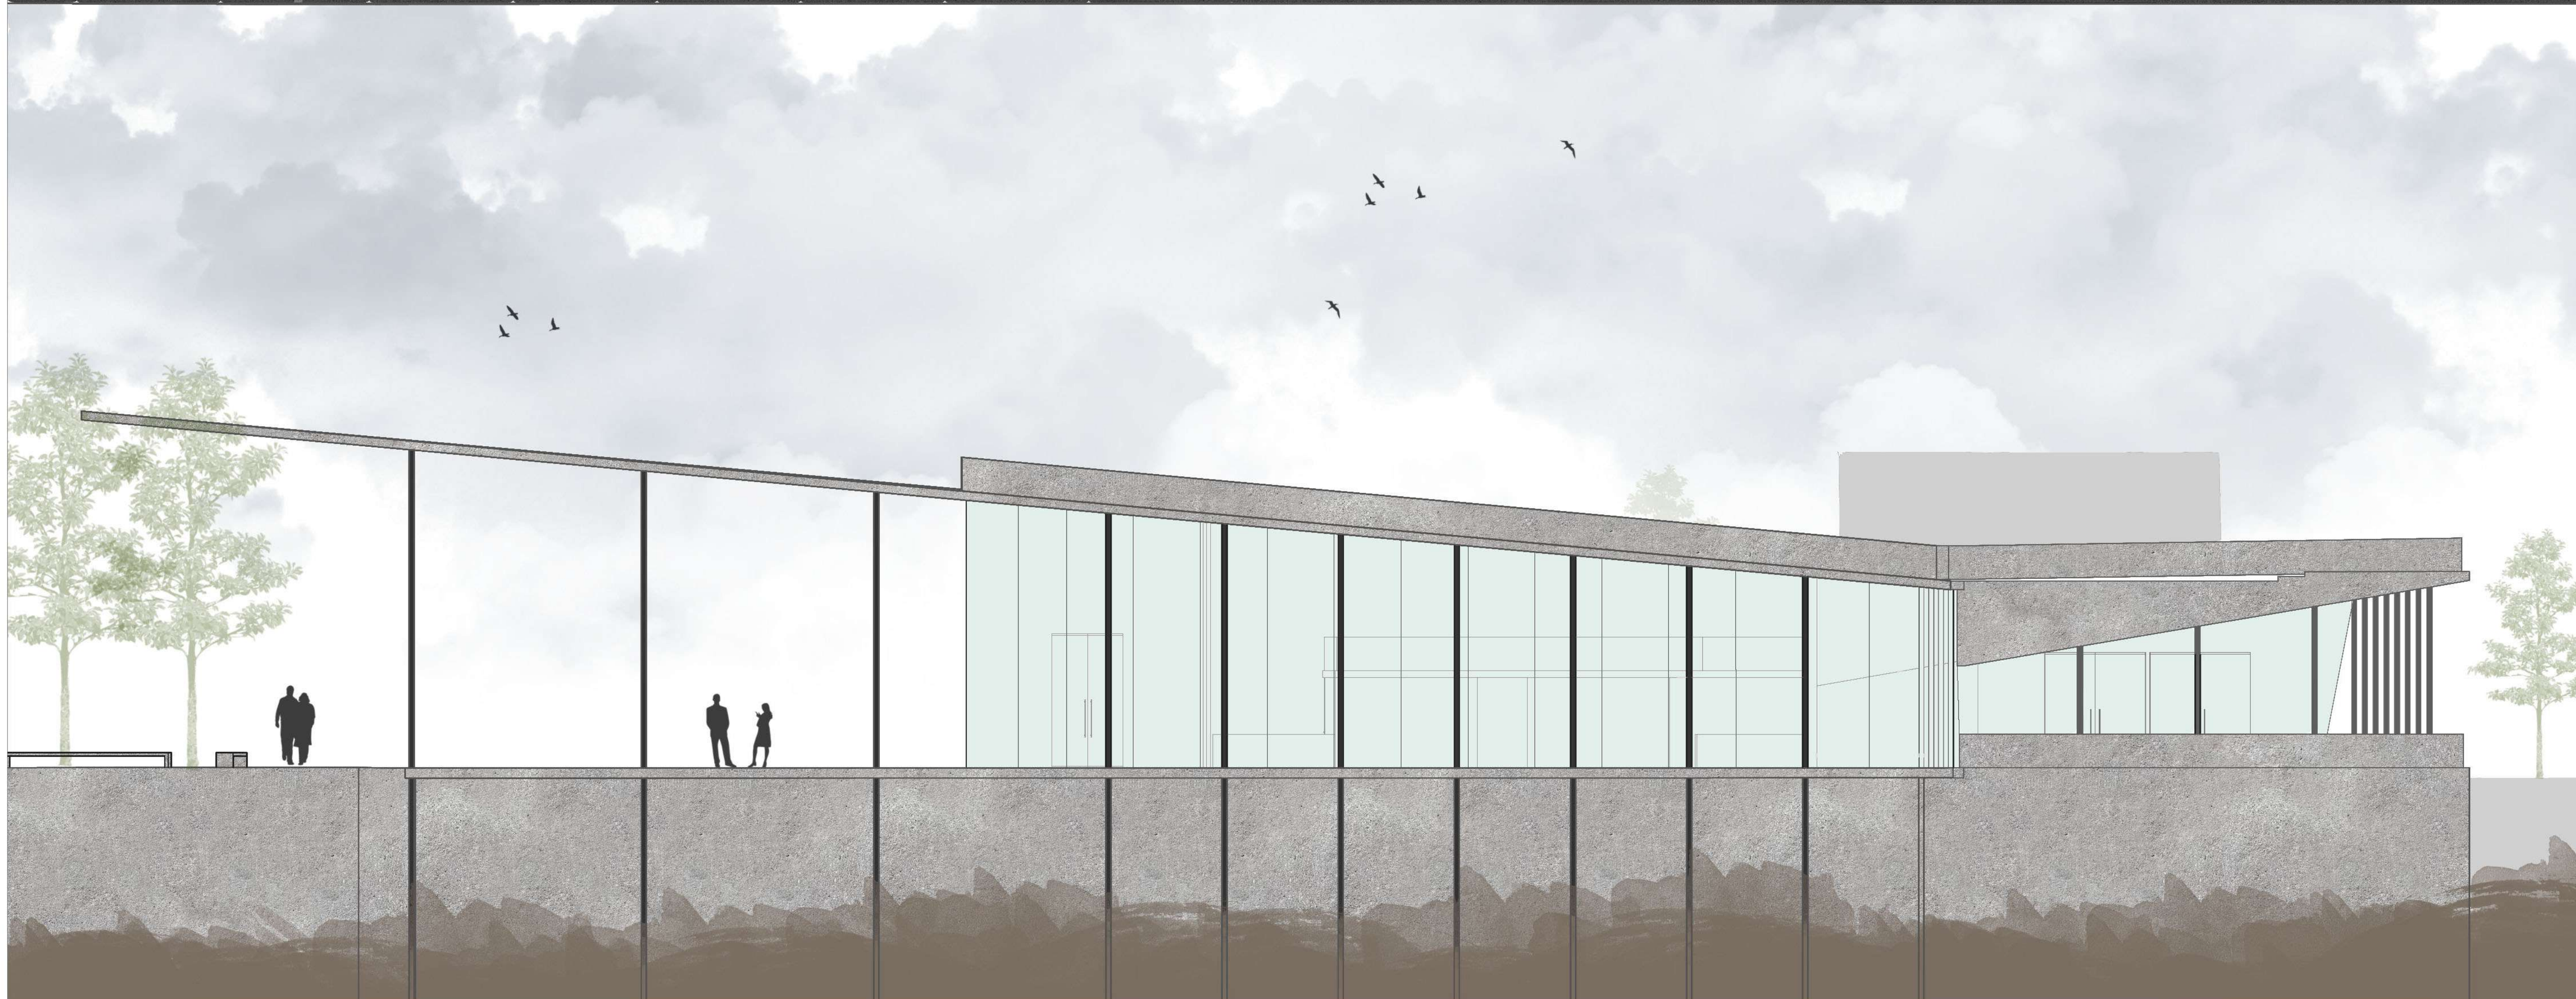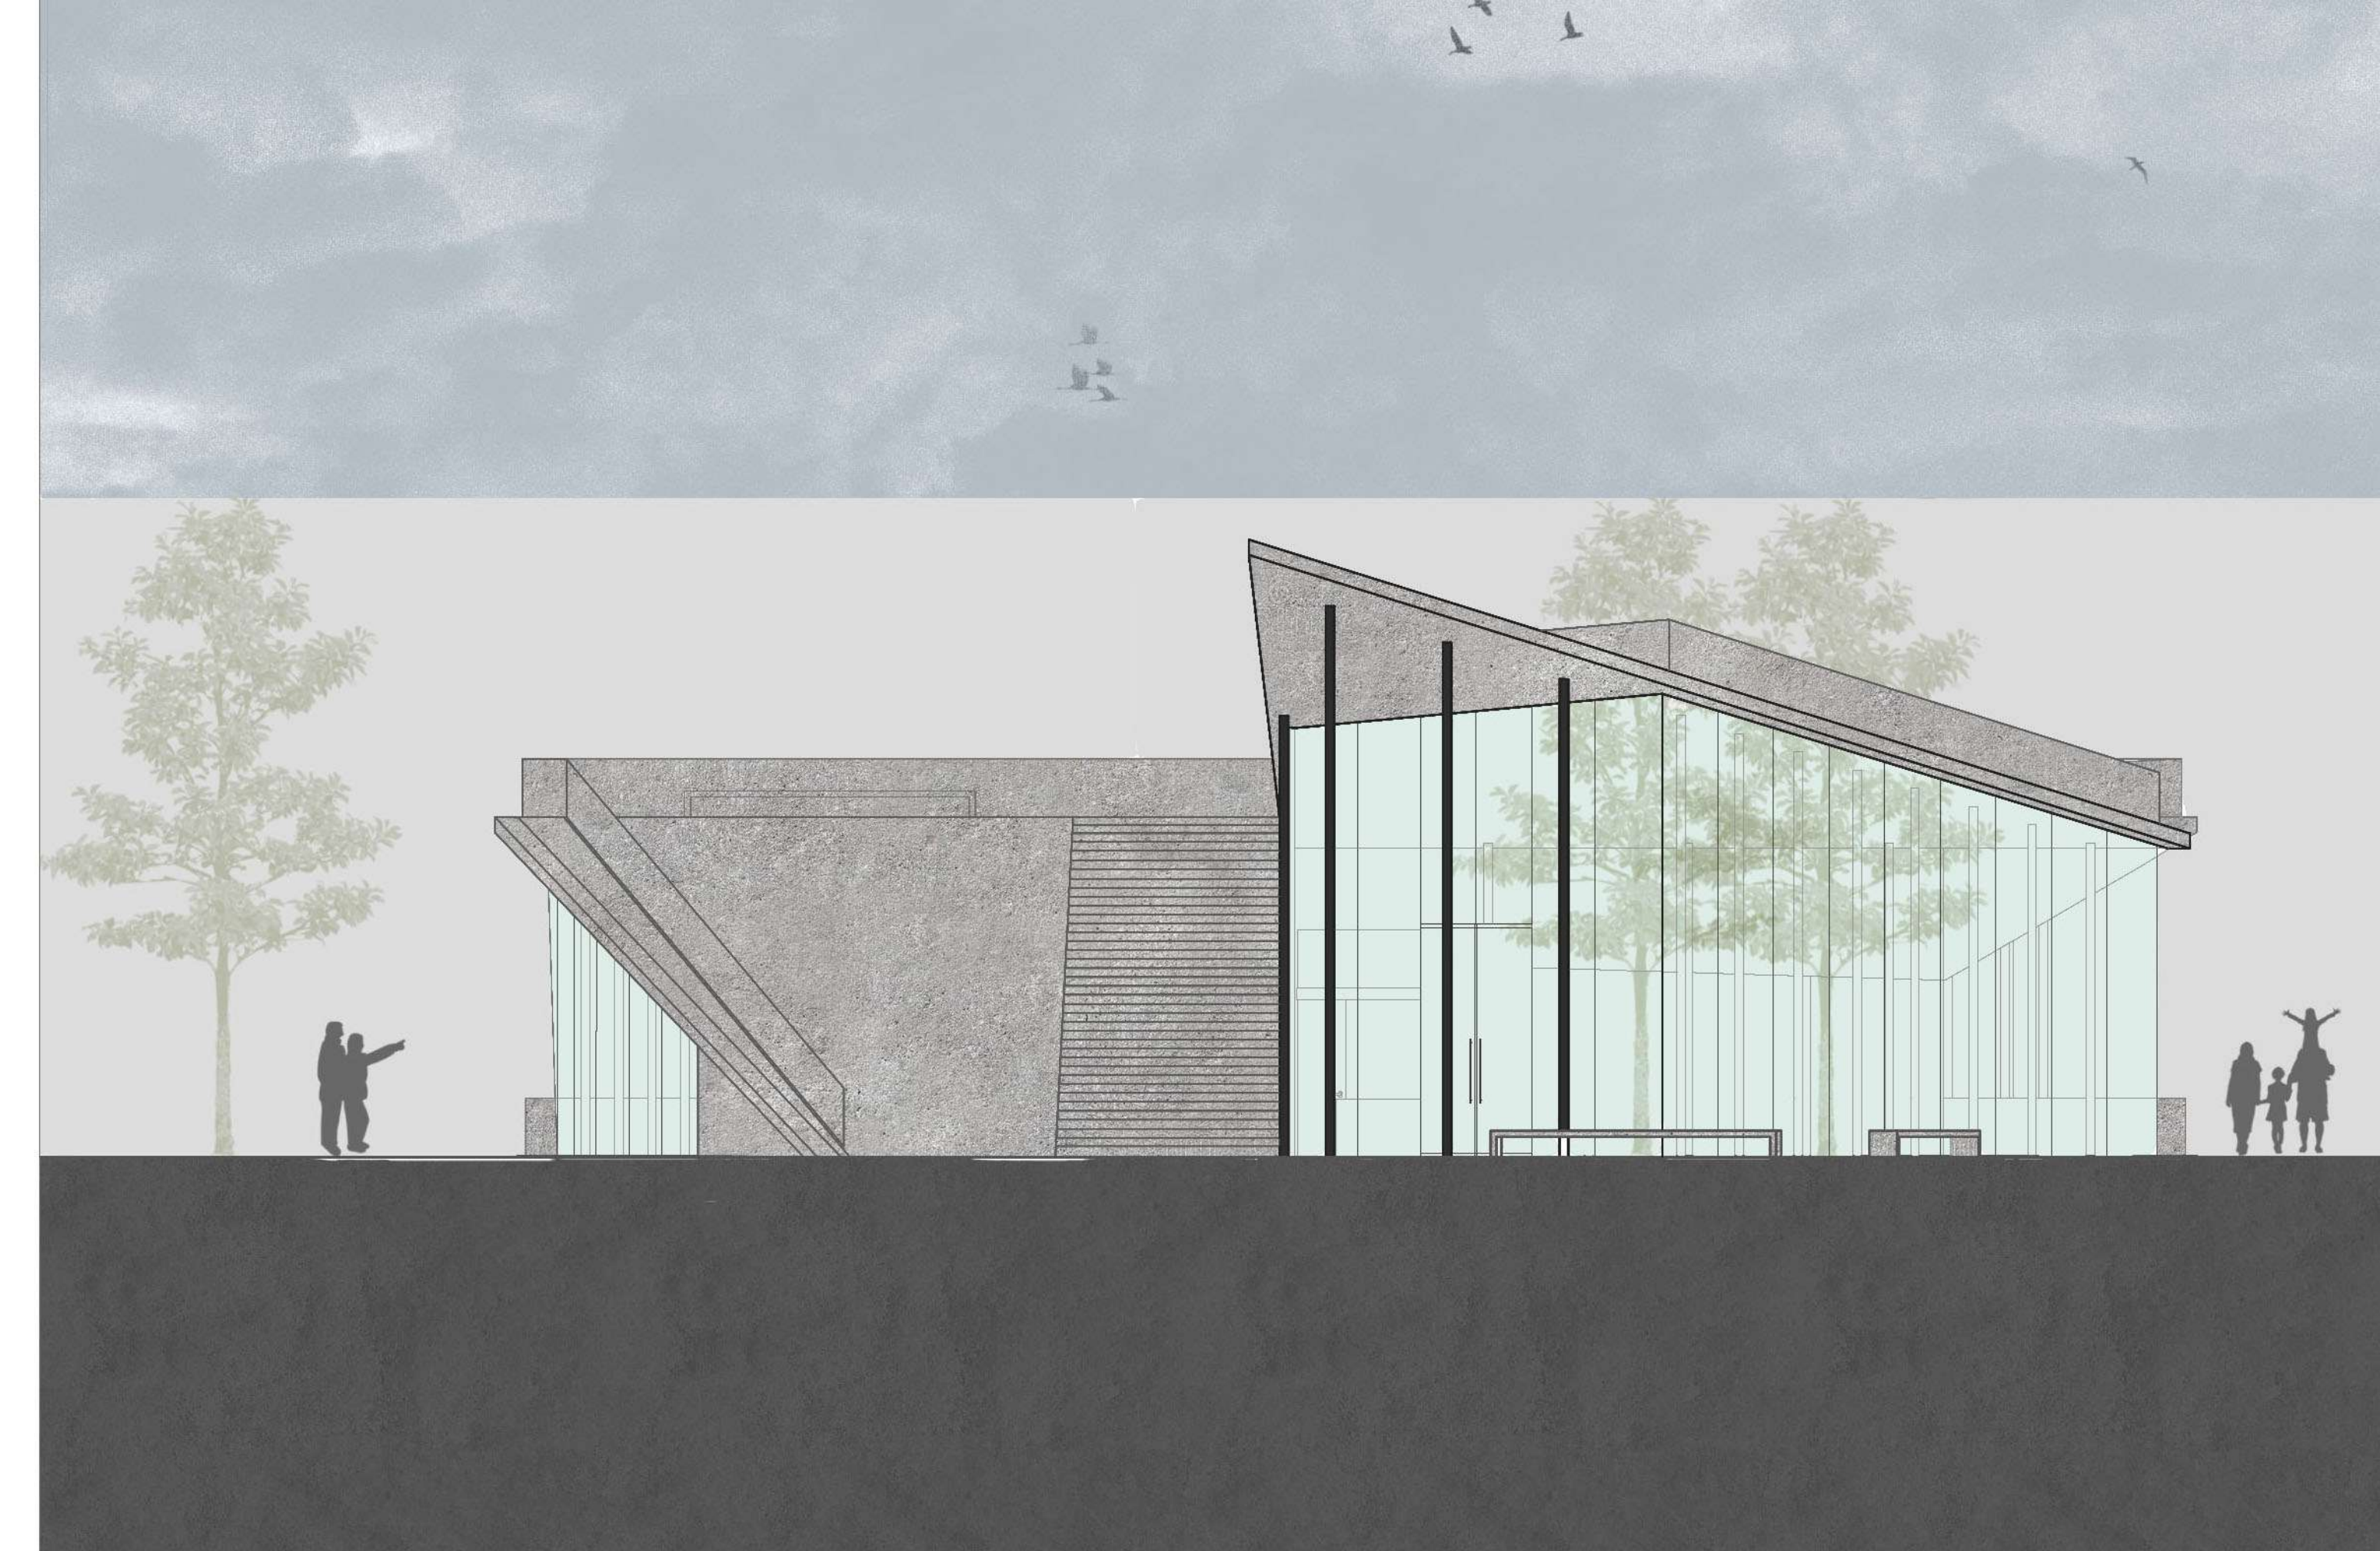







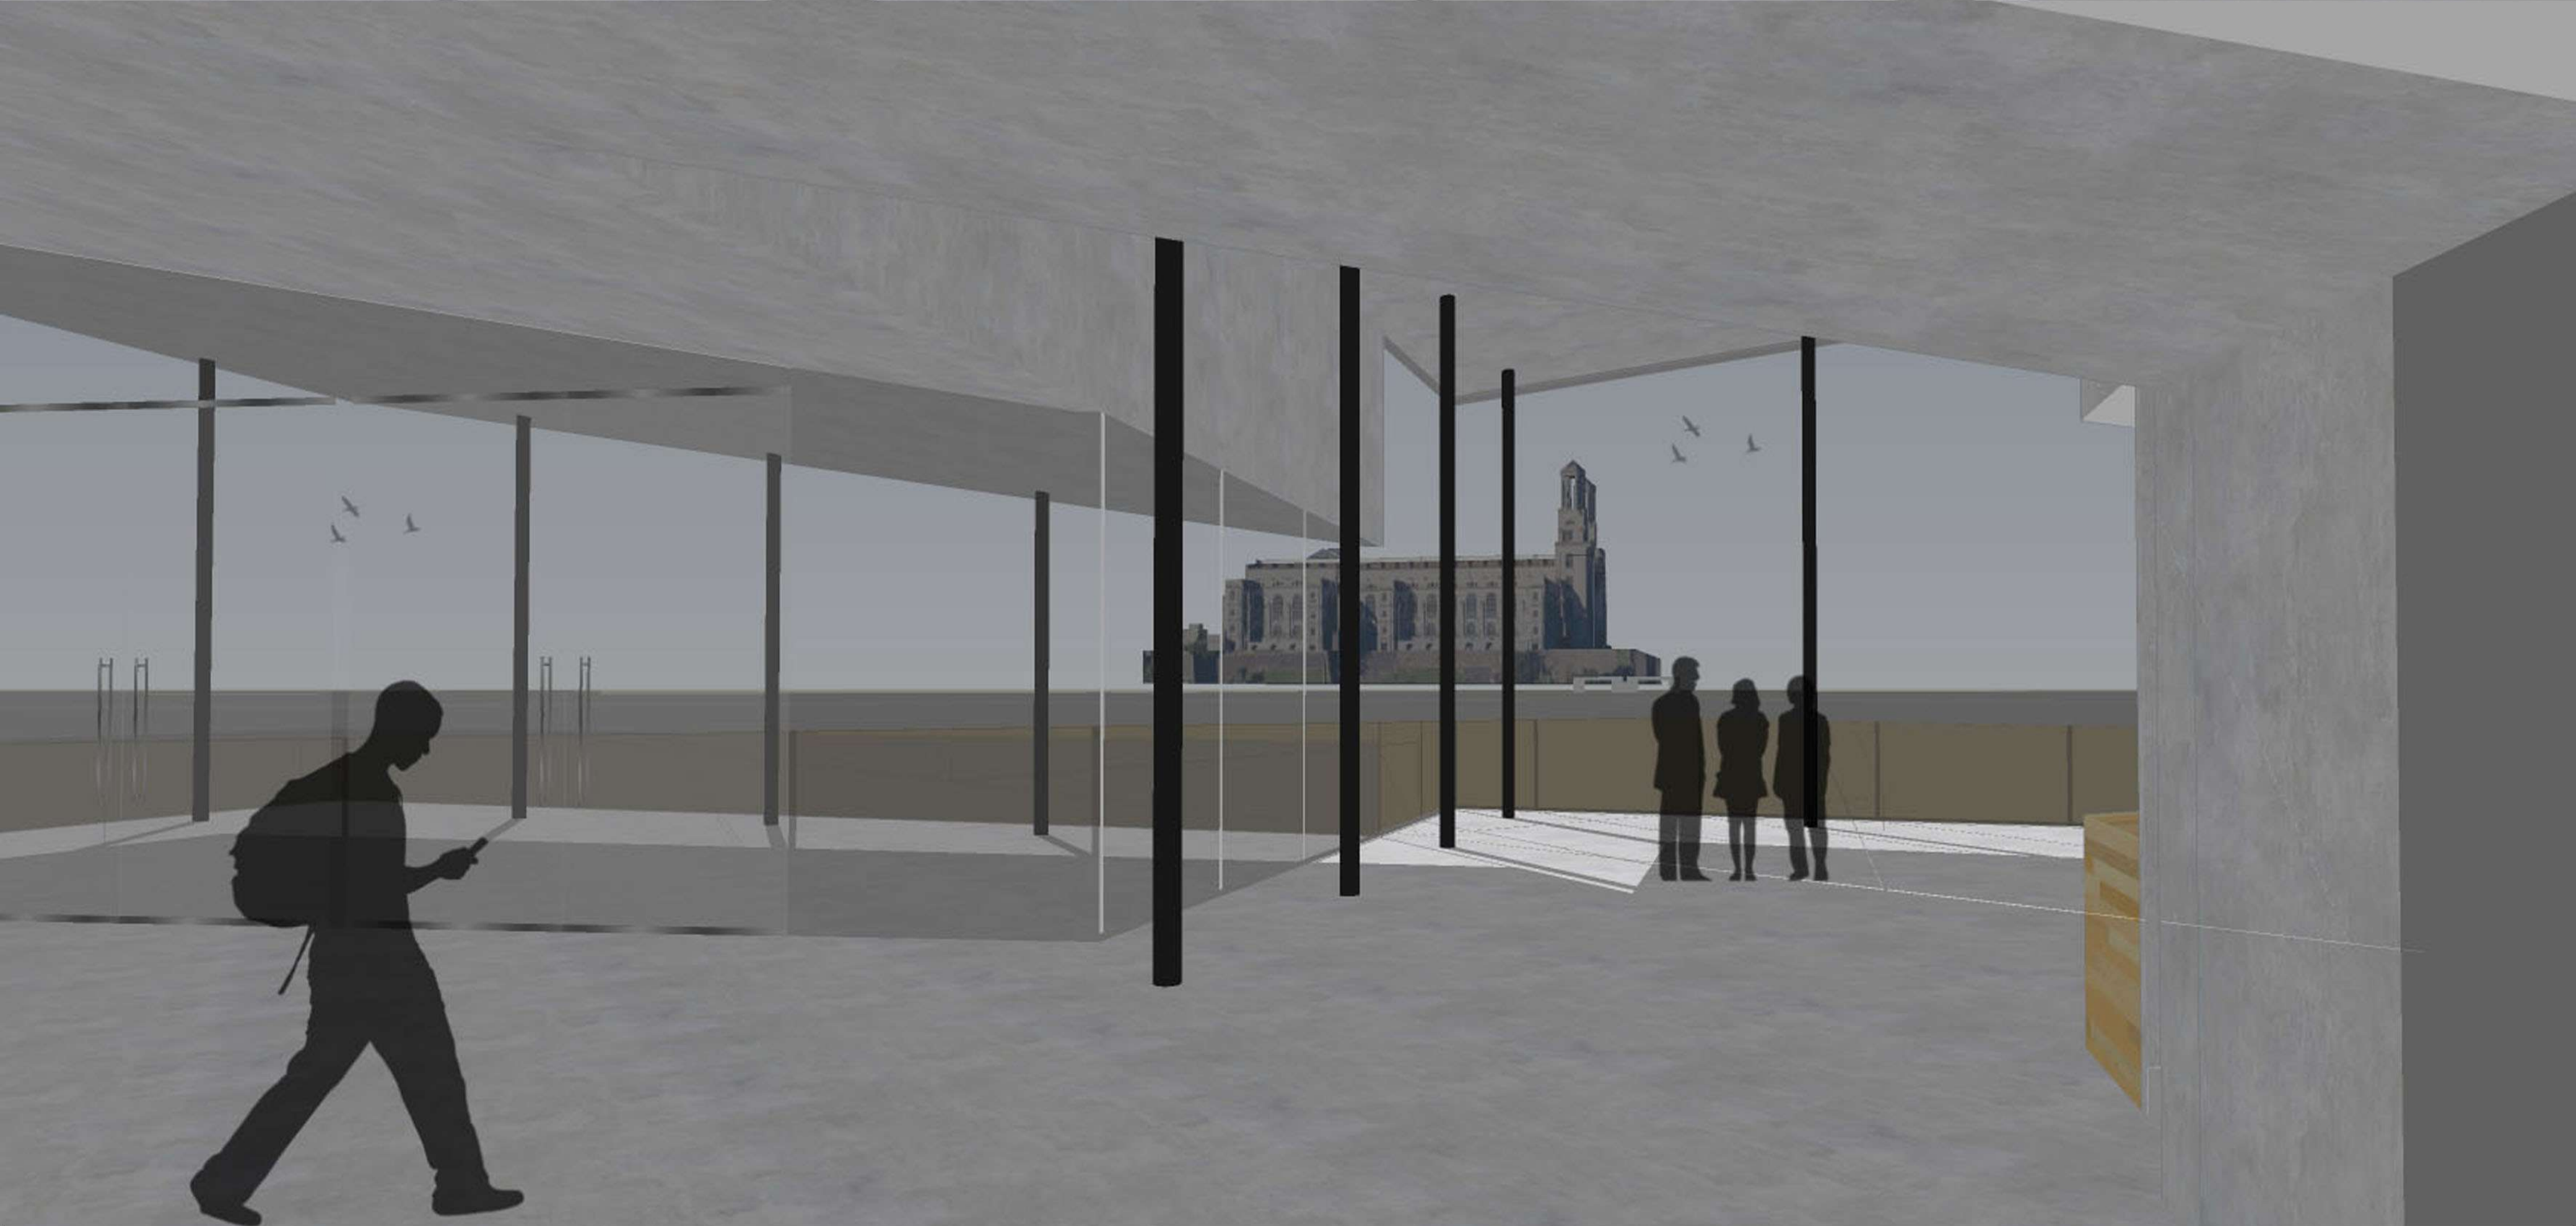

MAQUETA

Escala 1:500

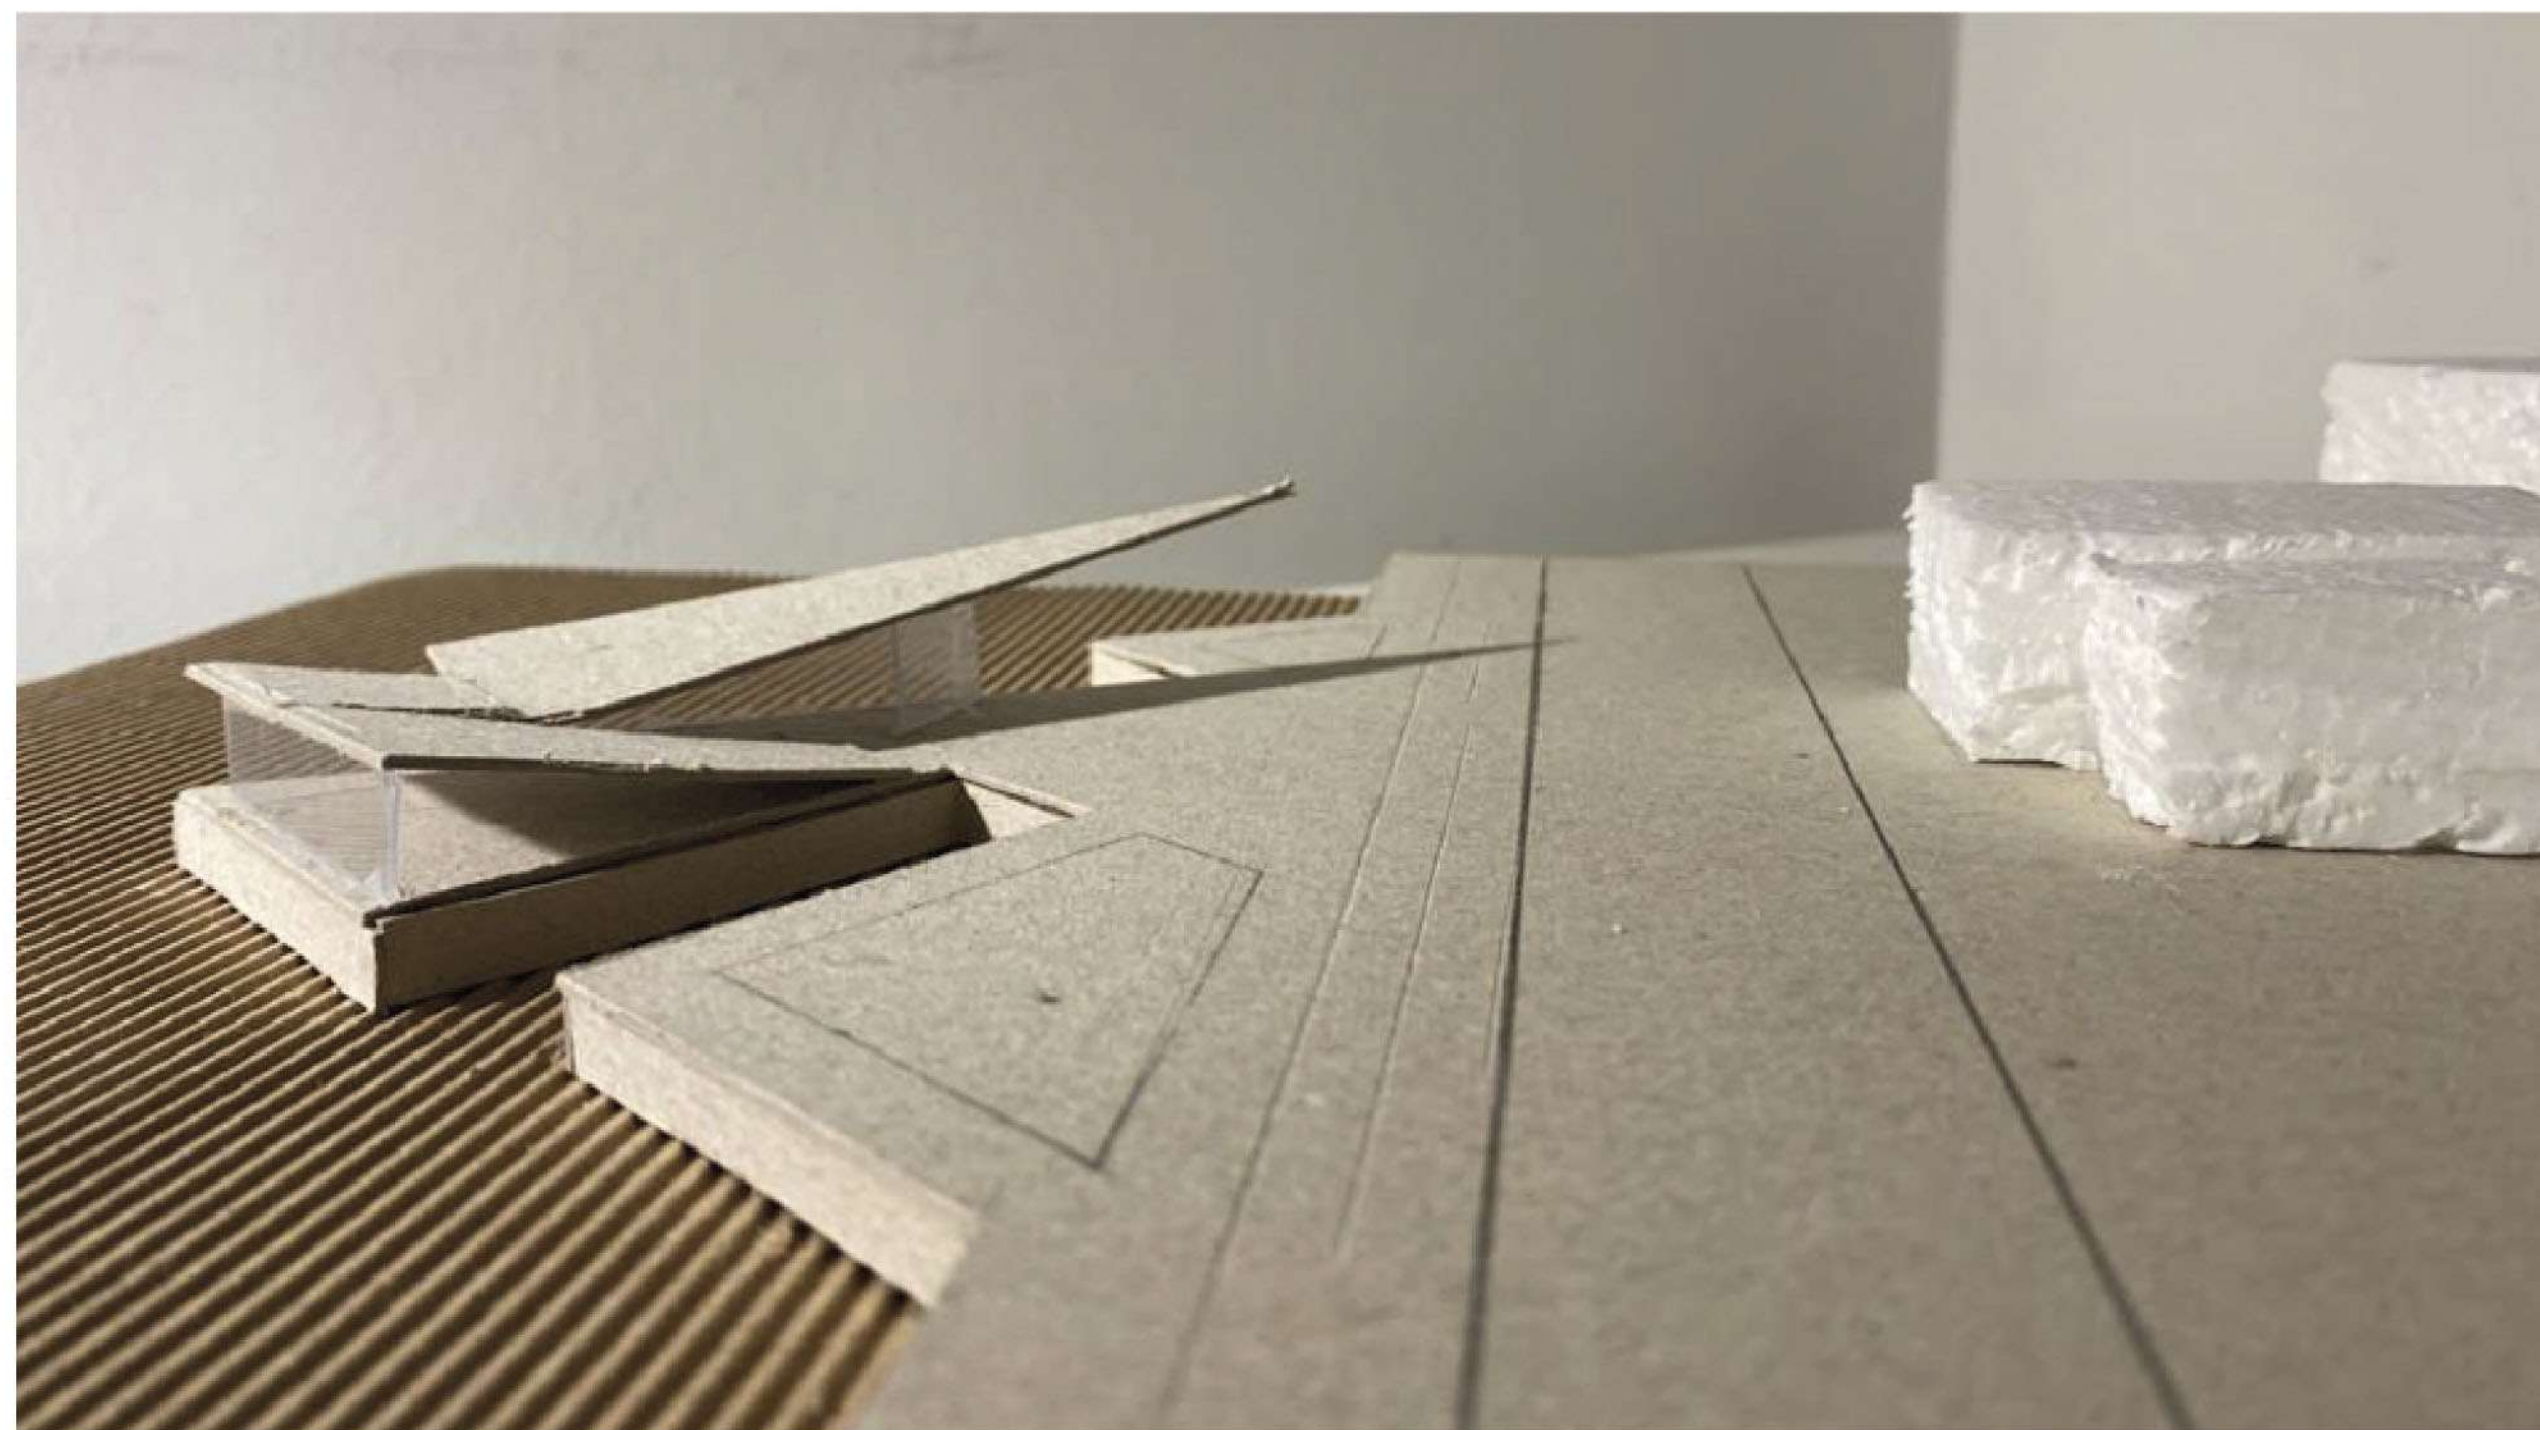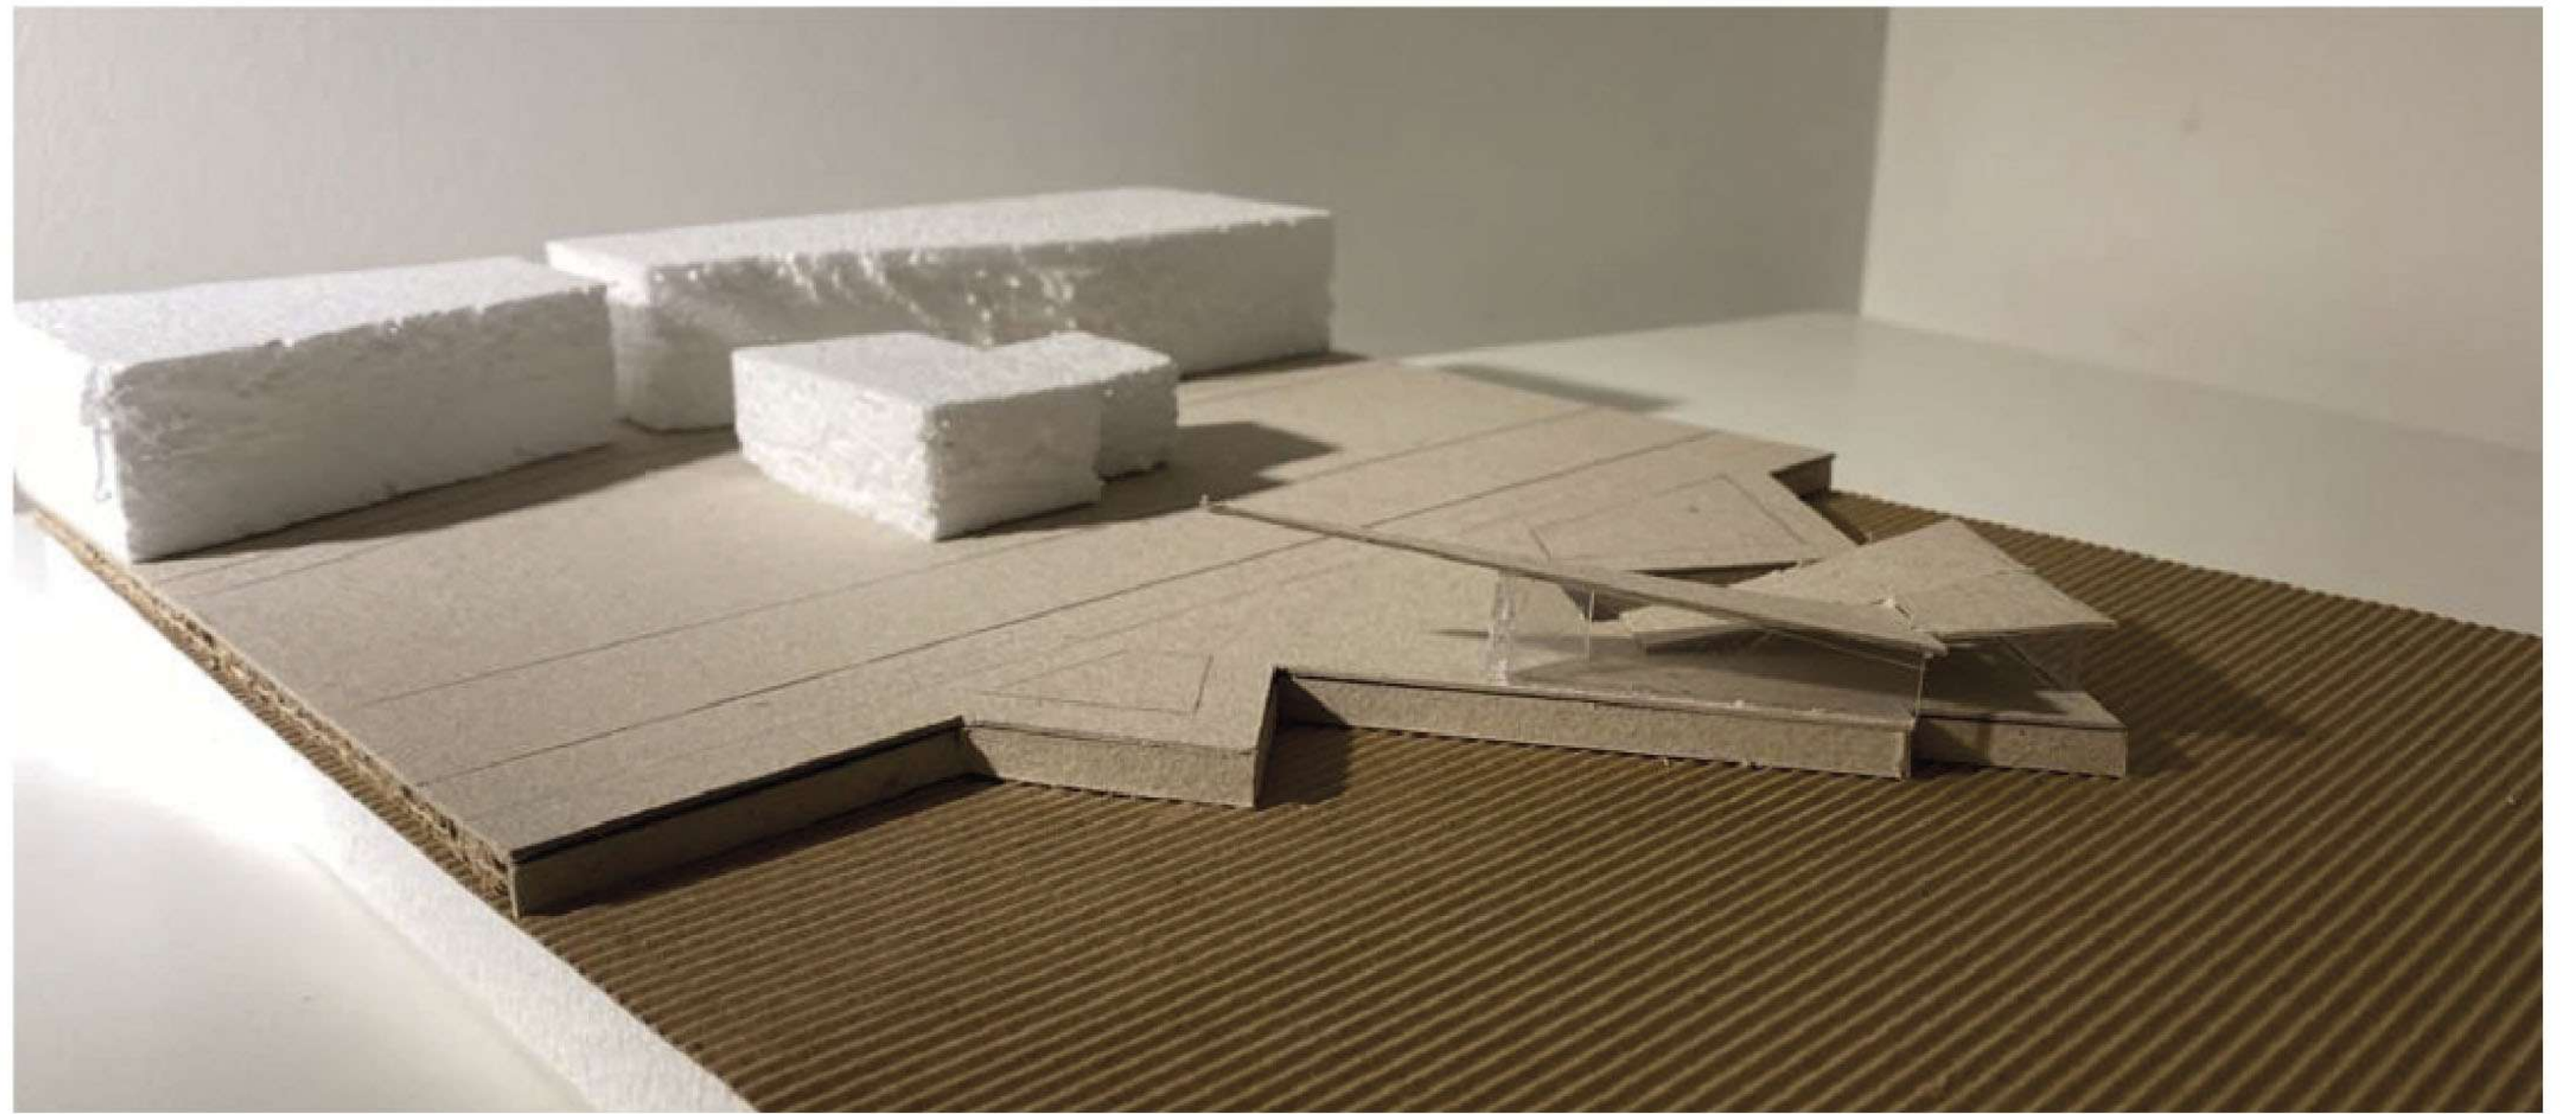

MAQUETA

Escala 1:200

